


LEGENDE

- - - Limite de Parcelle
- - - Limite Constructible
- - - Réseau EDF
- - - Réseau AEP, EV, EU
- Couvert végétal existant conservé

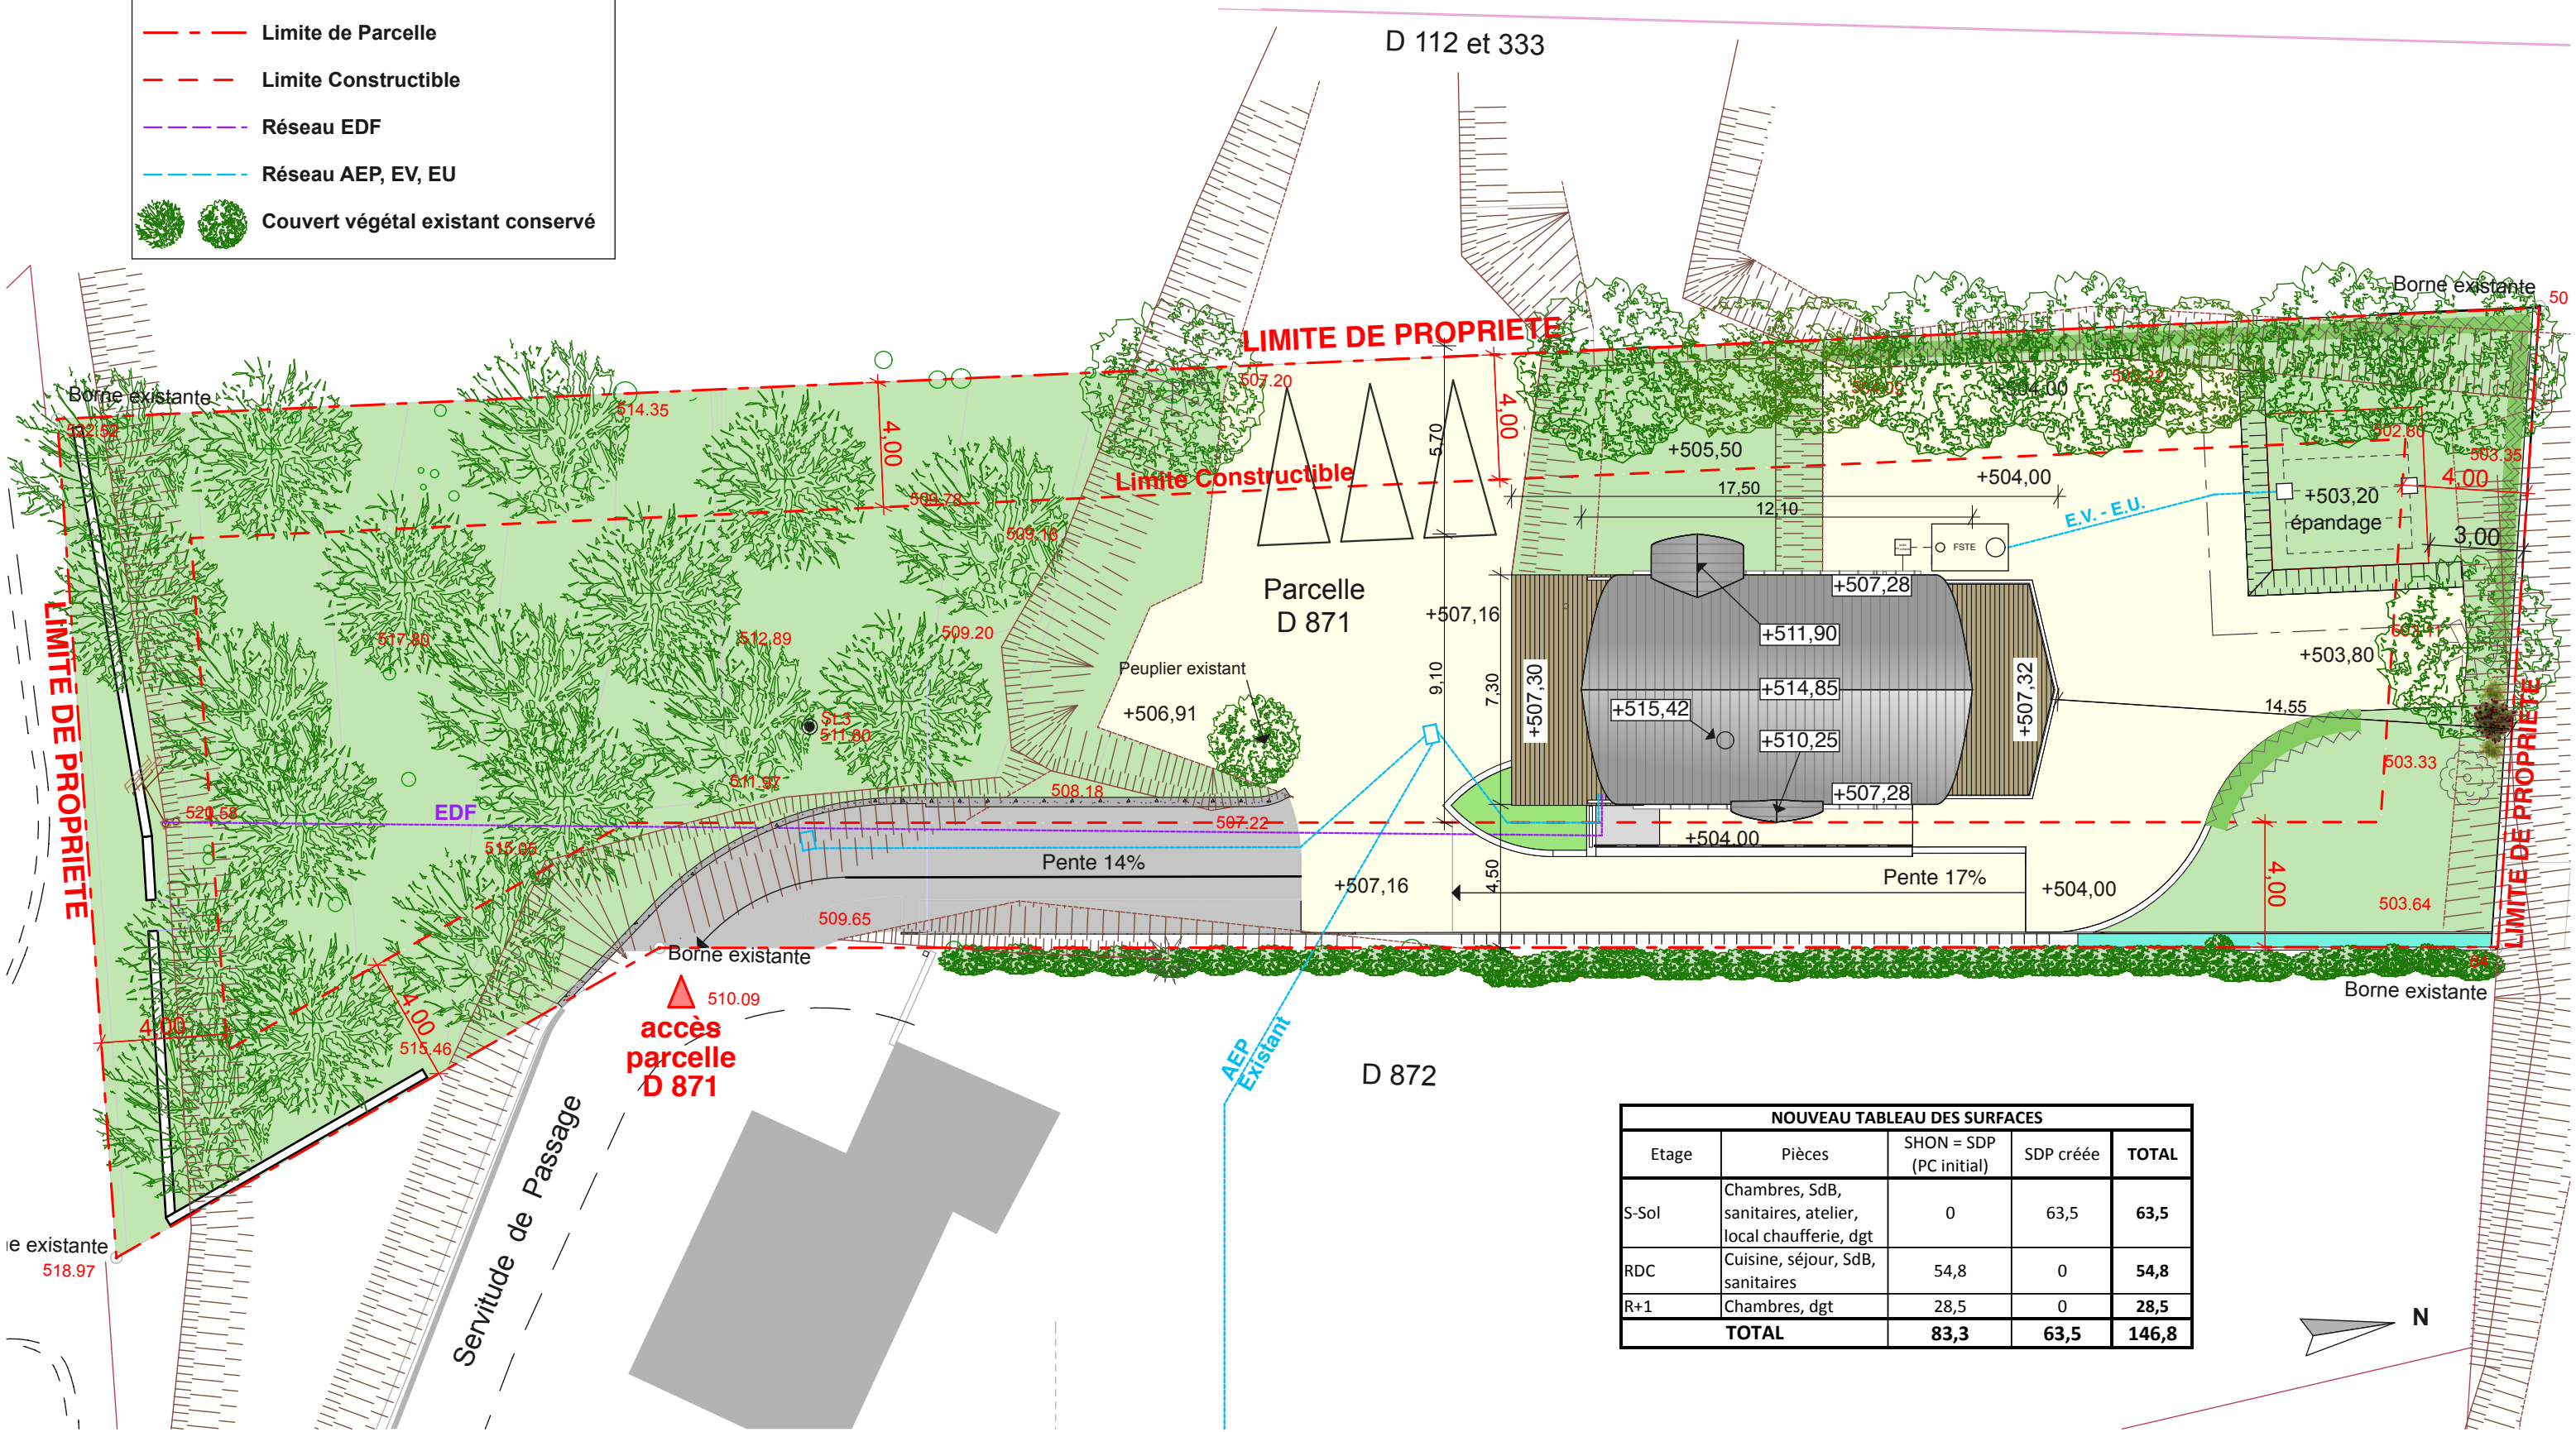

NOUVEAU TABLEAU DES SURFACES				
Etage	Pièces	SHON = SDP (PC initial)	SDP créée	TOTAL
S-Sol	Chambres, SdB, sanitaires, atelier, local chaufferie, dgt	0	63,5	63,5
RDC	Cuisine, séjour, SdB, sanitaires	54,8	0	54,8
R+1	Chambres, dgt	28,5	0	28,5
TOTAL		83,3	63,5	146,8

PHASE : PC MODIF	Plan de Masse & Plan des Toitures	Plan 3.03 - B
OPERATION	Construction d'une maison individuelle	Affaire 151.08
Maître d'Ouvrage	M. CARASSO Roger - 82 rue Alphonse Daudet 13013 MARSEILLE	Date 28/02/2020
Maître d'Oeuvre	S.A.R.L. d'Architecture L'A.C.R.A.U., Architectes D.P.L.G./Urbanistes/Experts HQE 15, Boulevard Raphaël - 13013 Marseille - Tel : 04.91.06.10.40	Echelle 1/200