
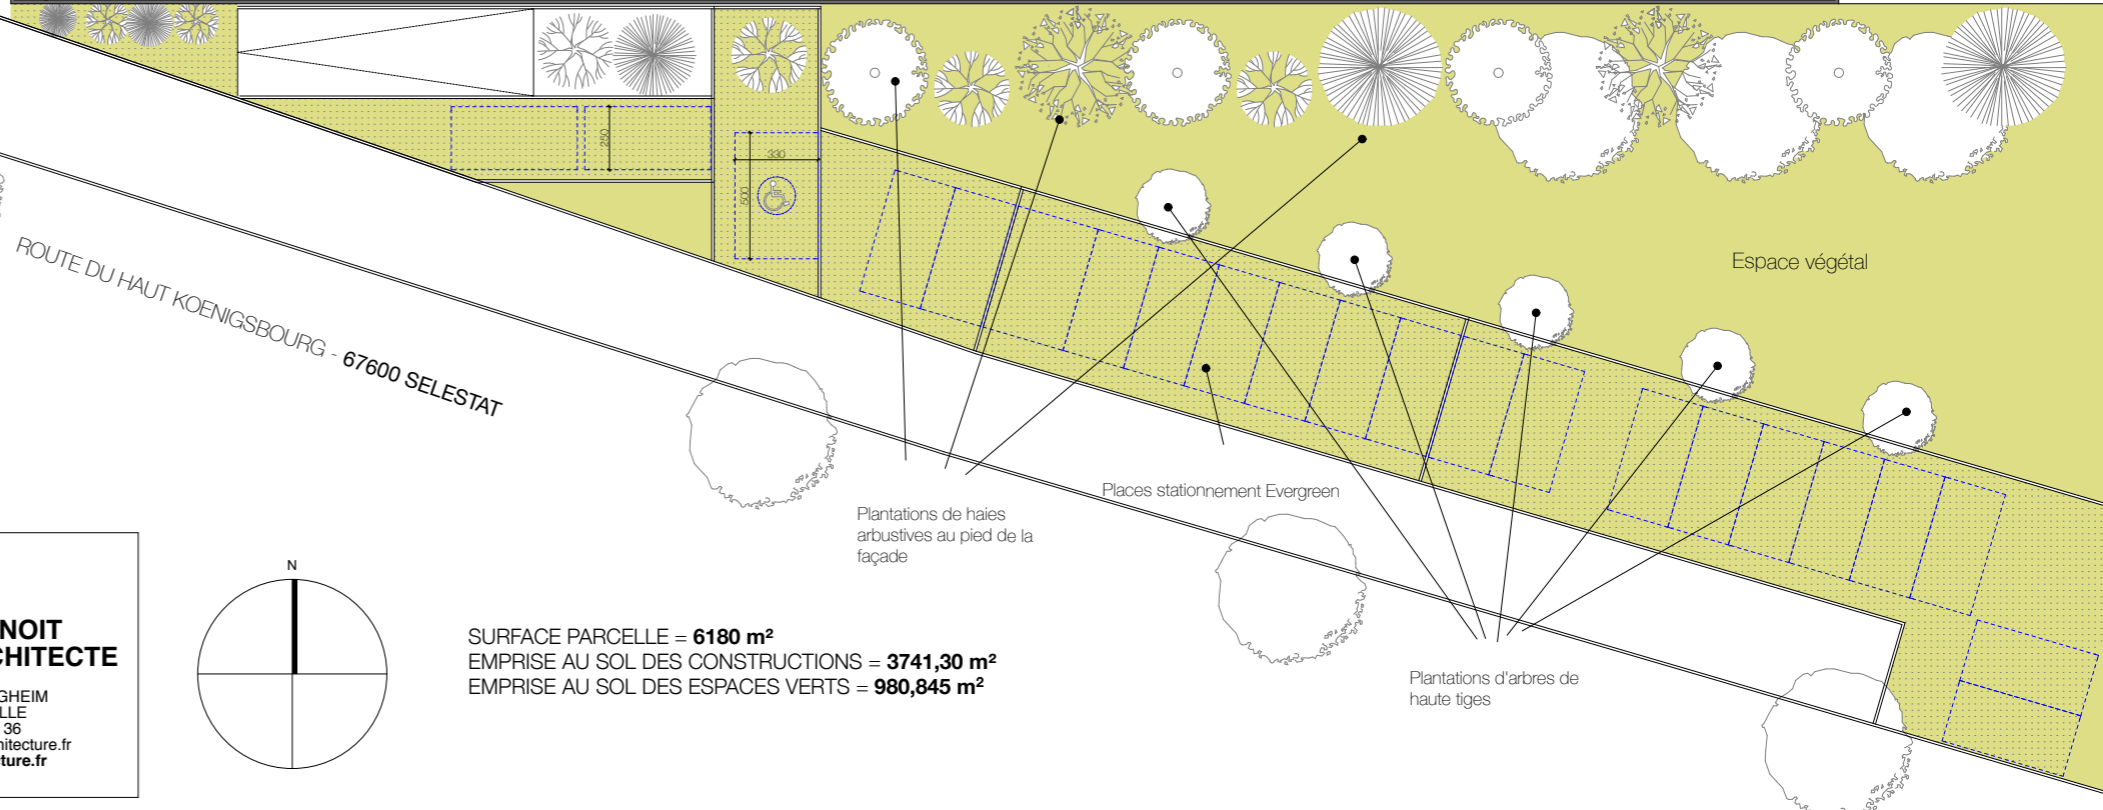
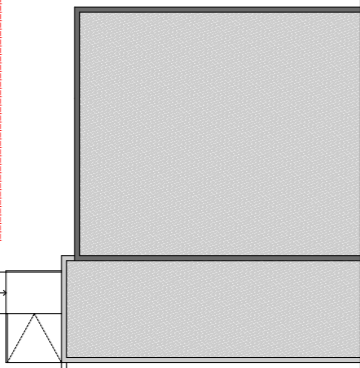


Aménagement d'espèces en pot. Seront privilégiées les espèces permettant un feuillage important de sorte à générer un écran à cette façade métallique

ZA CIRSUD - 67600 SELESTAT

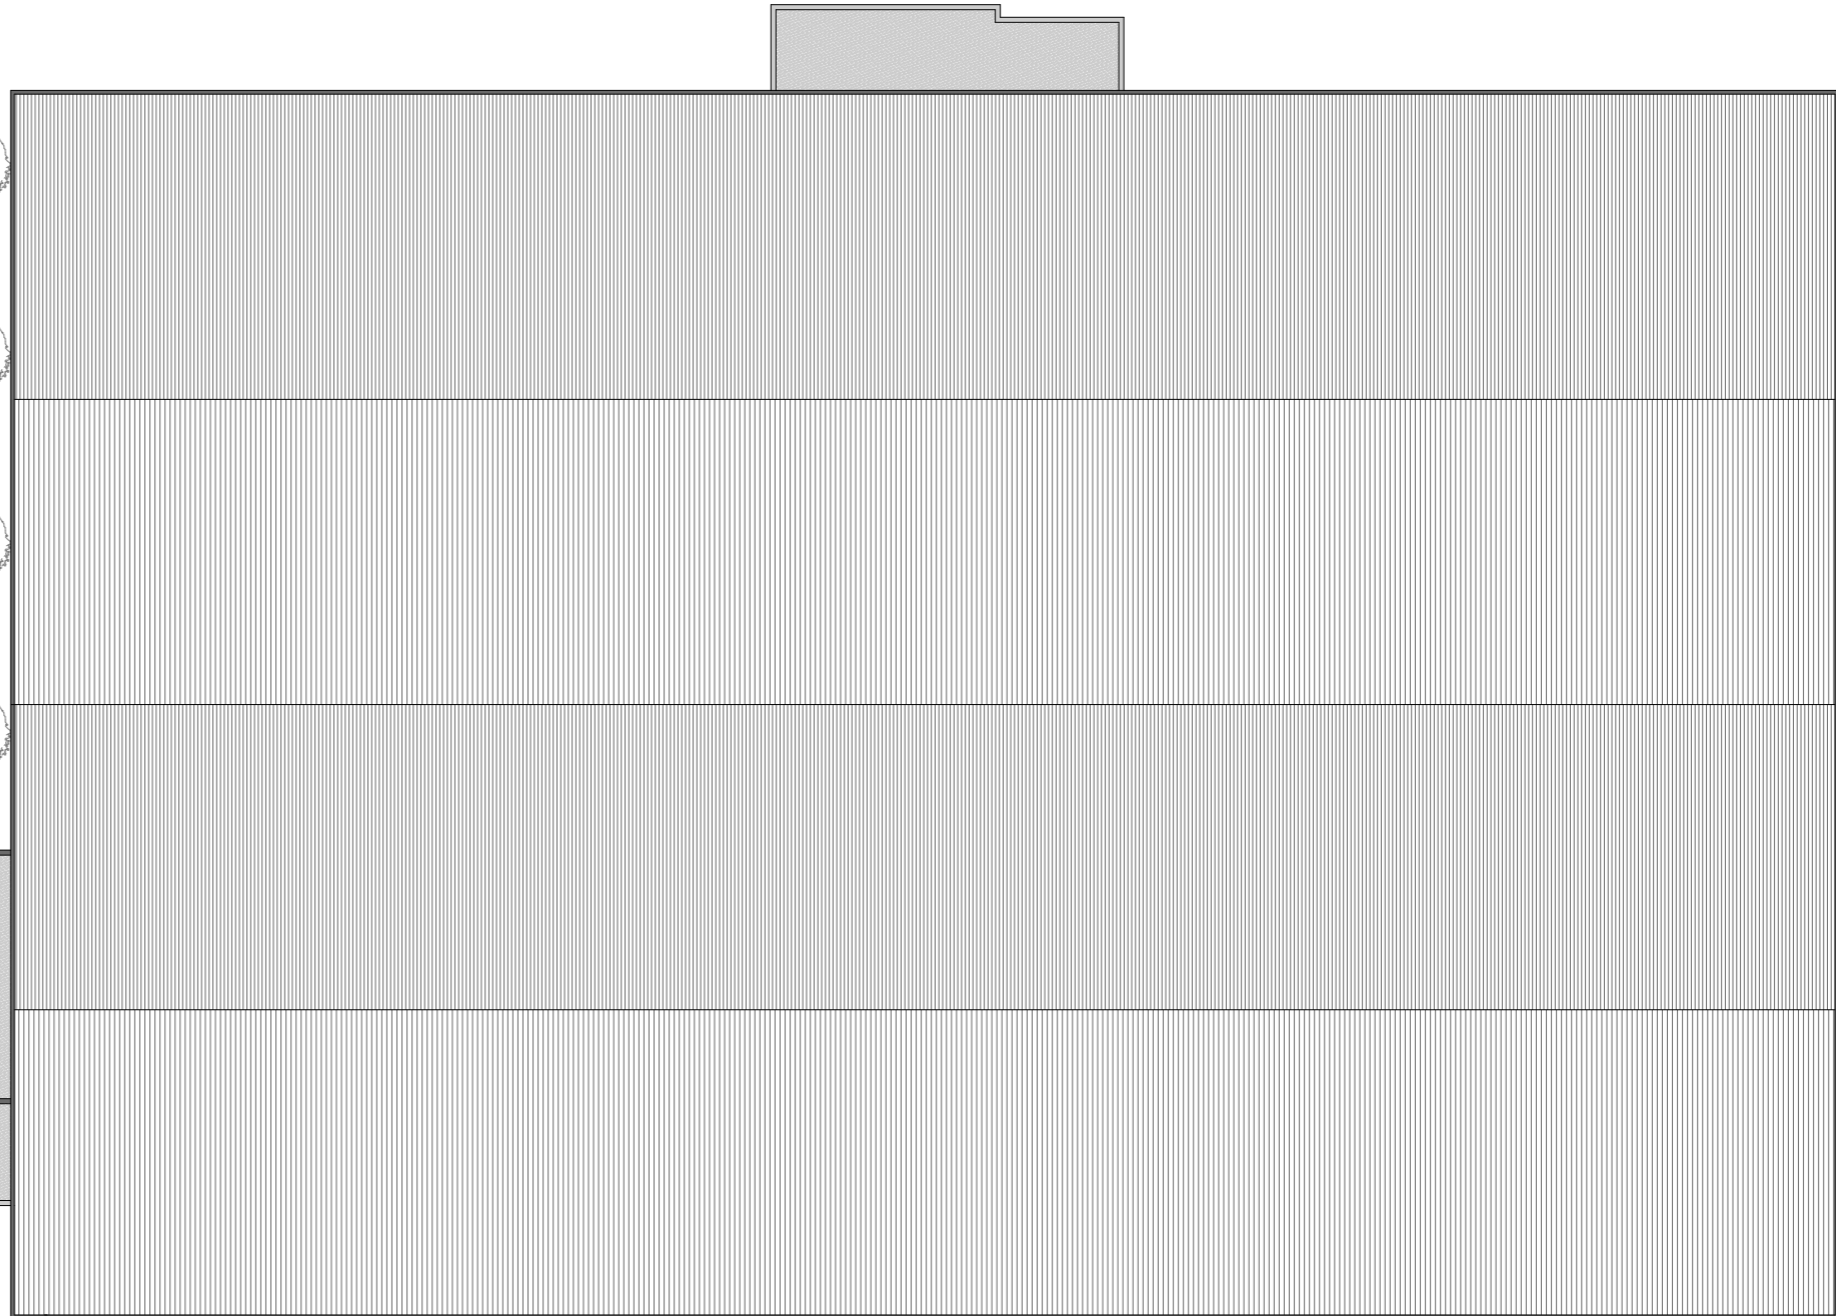

Espace végétal

Plantations de haies arbustives au pied de la façade

Places stationnement Evergreen


Plantations d'arbres de haute tiges

AMENAGEMENT D'UN ENTREPOT EN LOCAL KARTING

Type:
DP2
PLAN DE MASSE Projeté
Echelle 1/300e

Maître d'ouvrage:
SELEST'KART'IN
Thierry KAMMERER
Route du Haut Koenigsbourg
ZA CIRSUD BATIMENT F
67600 SELESTAT

Maître d'oeuvre:
AGENCE BENOIT HERRMANN ARCHITECTE
14 ROUTE DE BERGHEIM
68150 RIBEAUVILLE
Tel : 03 89 27 23 36
@ : contact@abha-architecture.fr
www.abha-architecture.fr

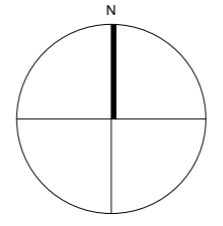

SURFACE PARCELLE = **6180 m²**
EMPRISE AU SOL DES CONSTRUCTIONS = **3741,30 m²**
EMPRISE AU SOL DES ESPACES VERTS = **980,845 m²**