


VUE GENERALE DU SITE

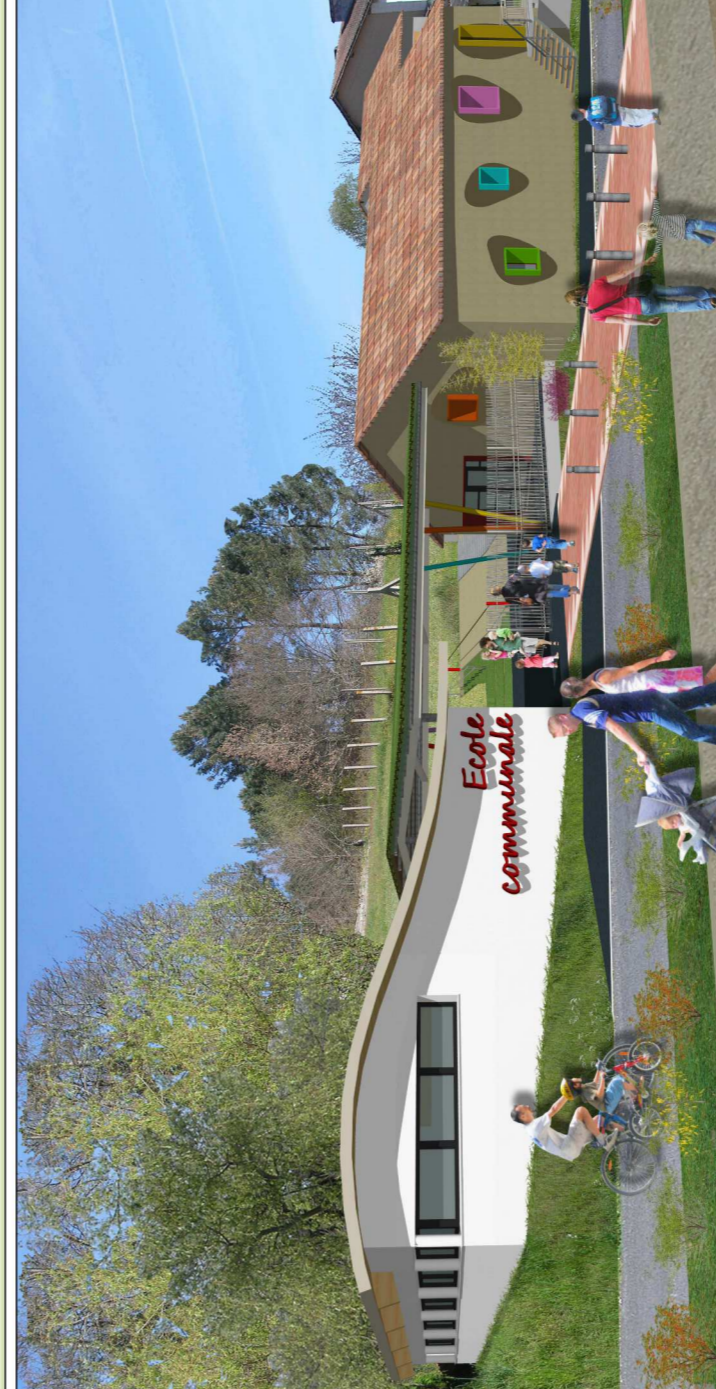

Extension de l'école communale de
St Vincent de Connerzac :

Avenue du Moulin à Vent
24 190 ST VINCENT DE CONNEZAC



Remarques :
Les côtes et dimensions sont données à titre indicatif.
Les entrepreneurs sont tenus eux mêmes de vérifier les informations de ce plan et de réaliser les notes de calculs et plans d'exécutions.
En cas d'omissions ou de contradictions, les entrepreneurs devront les signaler lors de la remise de leurs offres.
Ces documents graphiques s'entendent sous réserve des études techniques, à la charge des entreprises.

Phase :	DCE
Architecte :	Lydwine BROSSARD Le Cluzeau 24600 St Julippe de Roumagnac Tél / Fax : 05 53 91 06 57 brossard.lydwine@orange.fr
Maître d'Ouvrage :	Commune de St Vincent de Connerzac Place du Marché-aux-Boeufs 24600 St Vincent de Connerzac Tél : 05 53 91 86 17 mairie.saintvincentdeconnerzac@wanadoo.fr

Nom du document :	
Plans Projet :	
Plan Cadastral	Echelle : 1/1000
Plan Masse Projet	Echelle : 1/200
Photos	

Emetteur : L. Brossard	Numéro : 01	Date : mars 2018	Indice et modifications :
----------------------------------	-----------------------	----------------------------	----------------------------------

