




- Legendes:
- AEP
  - EDF
  - PTT
  - EU
  - EP
  - Drain

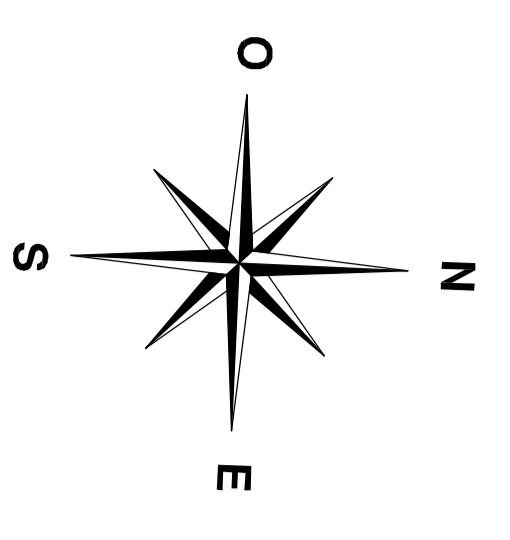


Projet de  
TOP A.C. des Ardennes  
(AM 2007-204)

Rue  
Jean  
Meslier  
(prolongée)

Rue  
Rogissart

PLAN DE MASSE  
Etat Futur - échelle 1/2000

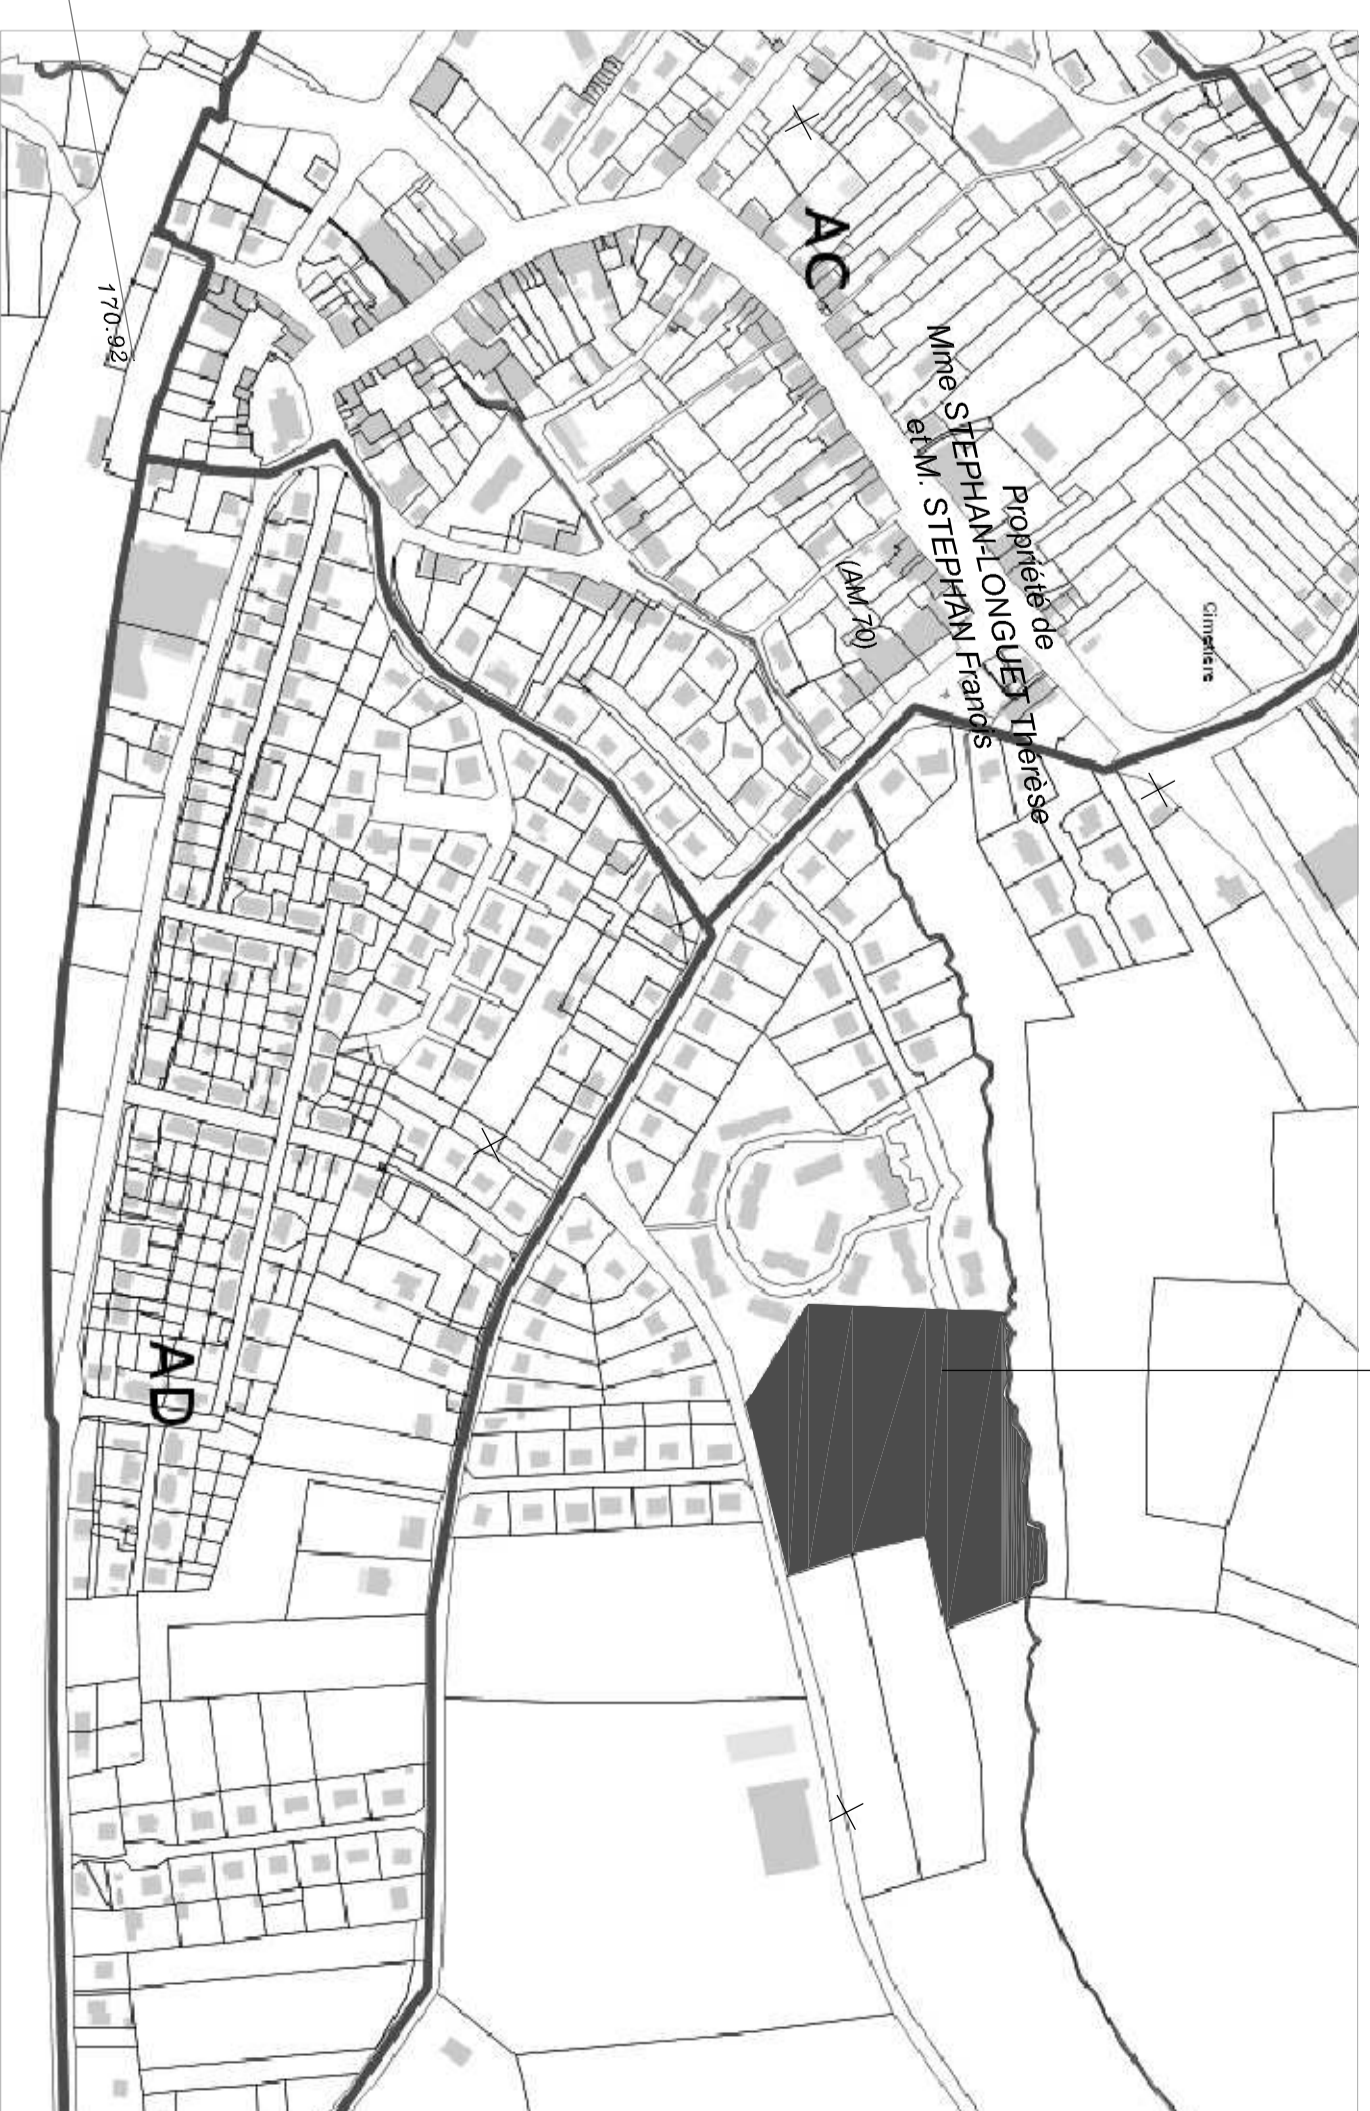

PLAN DE SITUATION  
Extrait cadastral - échelle 1/4000e

Projet

Propriété de  
Mme STEPHAN-LONGUES  
et M. STEPHAN-FRANCS  
(AM 172)

Propriété de  
Mme SUPPILÉ-COISSON Anne-Marie  
(AM 171)

Opac des Ardennes  
Construction  
de 26 logements  
à Nouvion sur Meuse  
PLAN DE MASSE  
Etat Futur

PC 01 et 02

Echelle: 1/2000  
Mai 2010