




Façade Avant

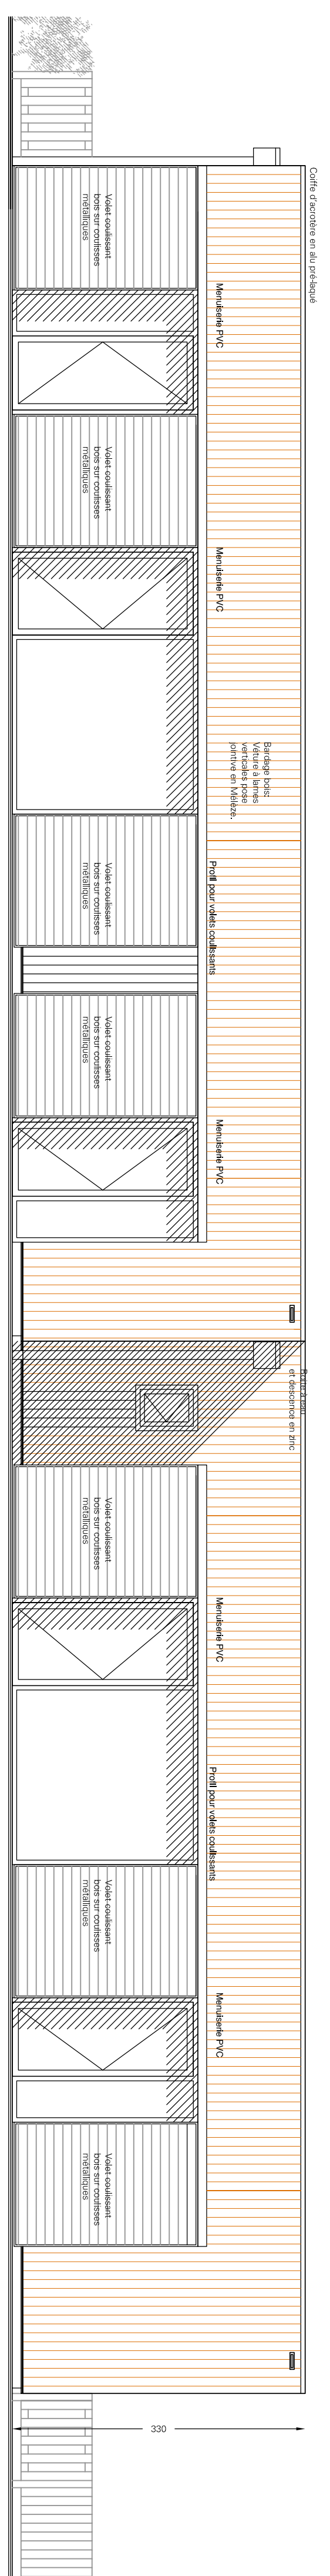



Façade Arrière

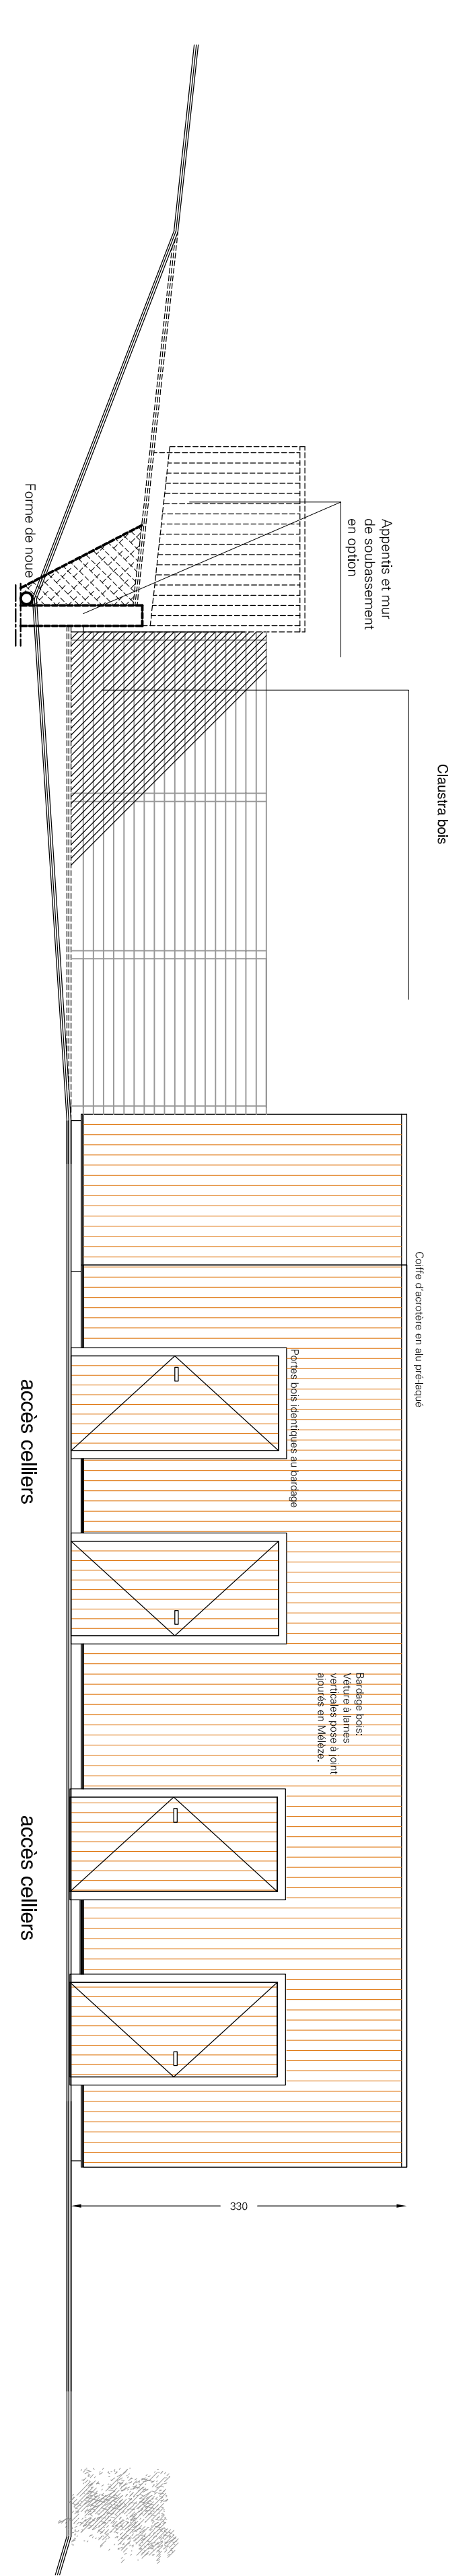


Pignon Est

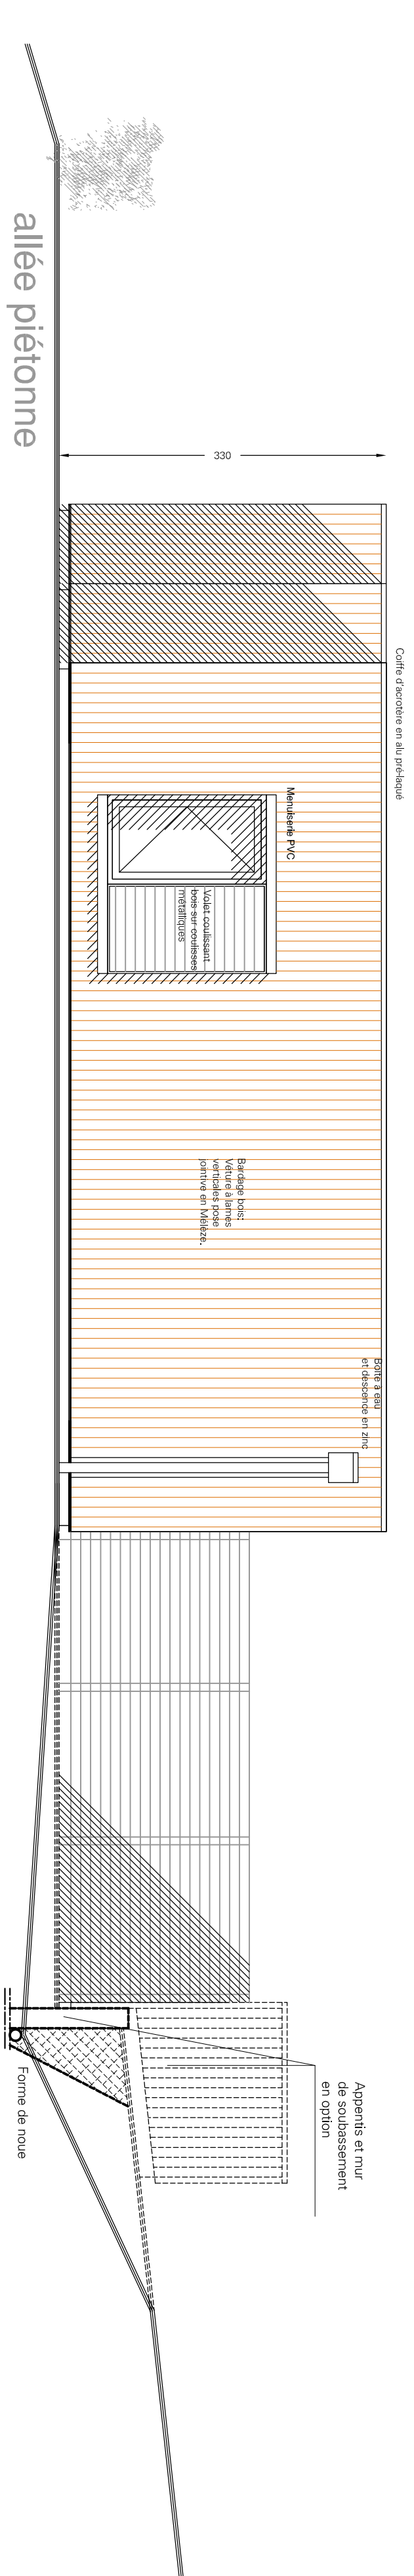


Pignon Ouest

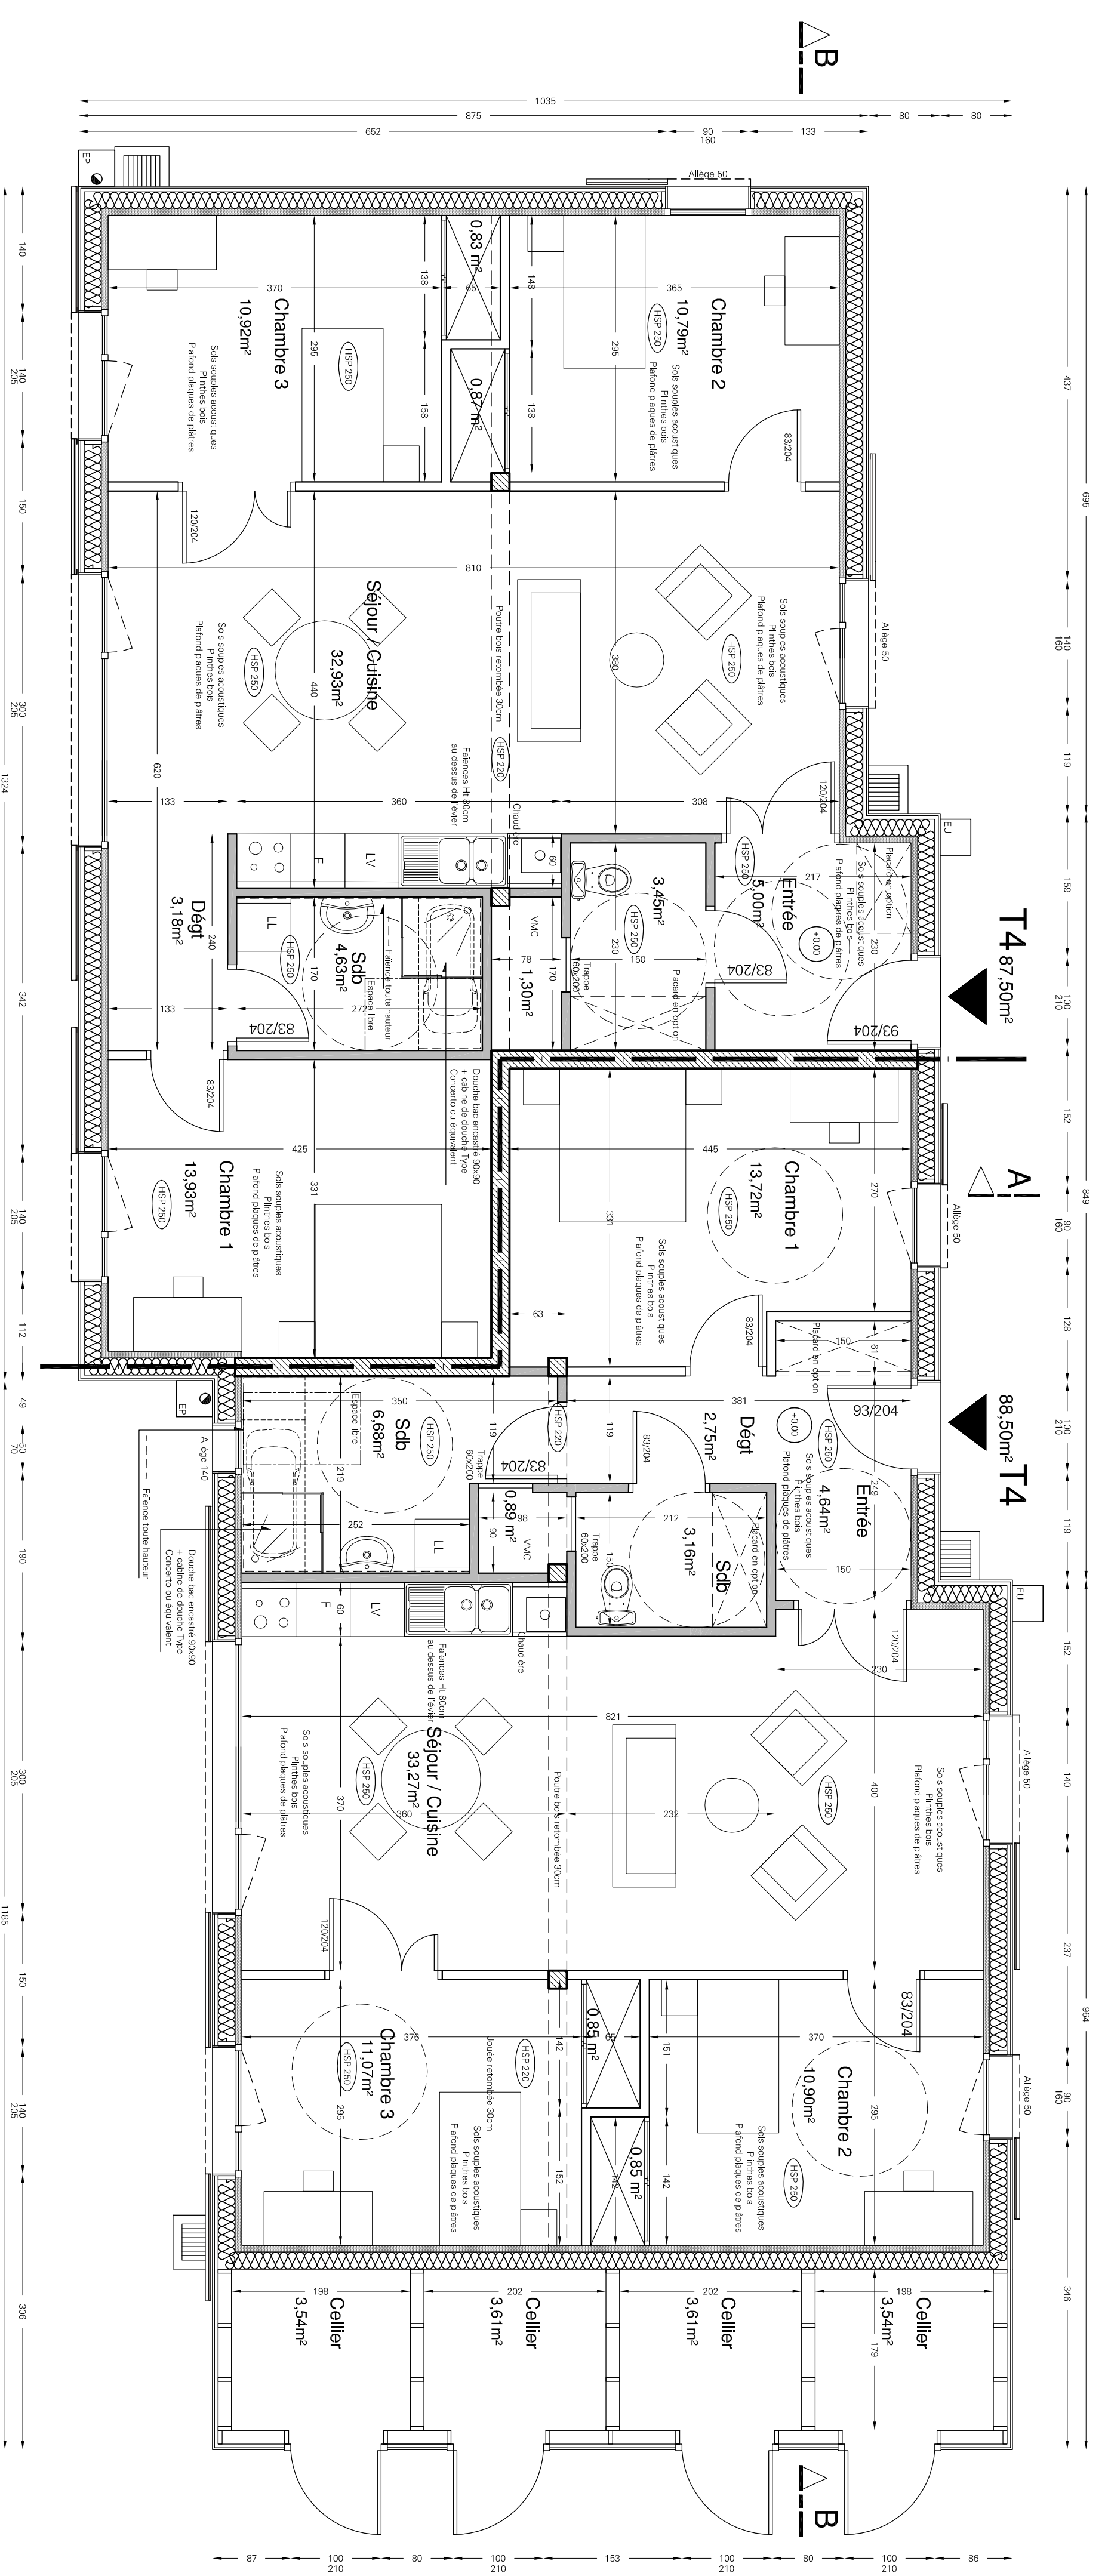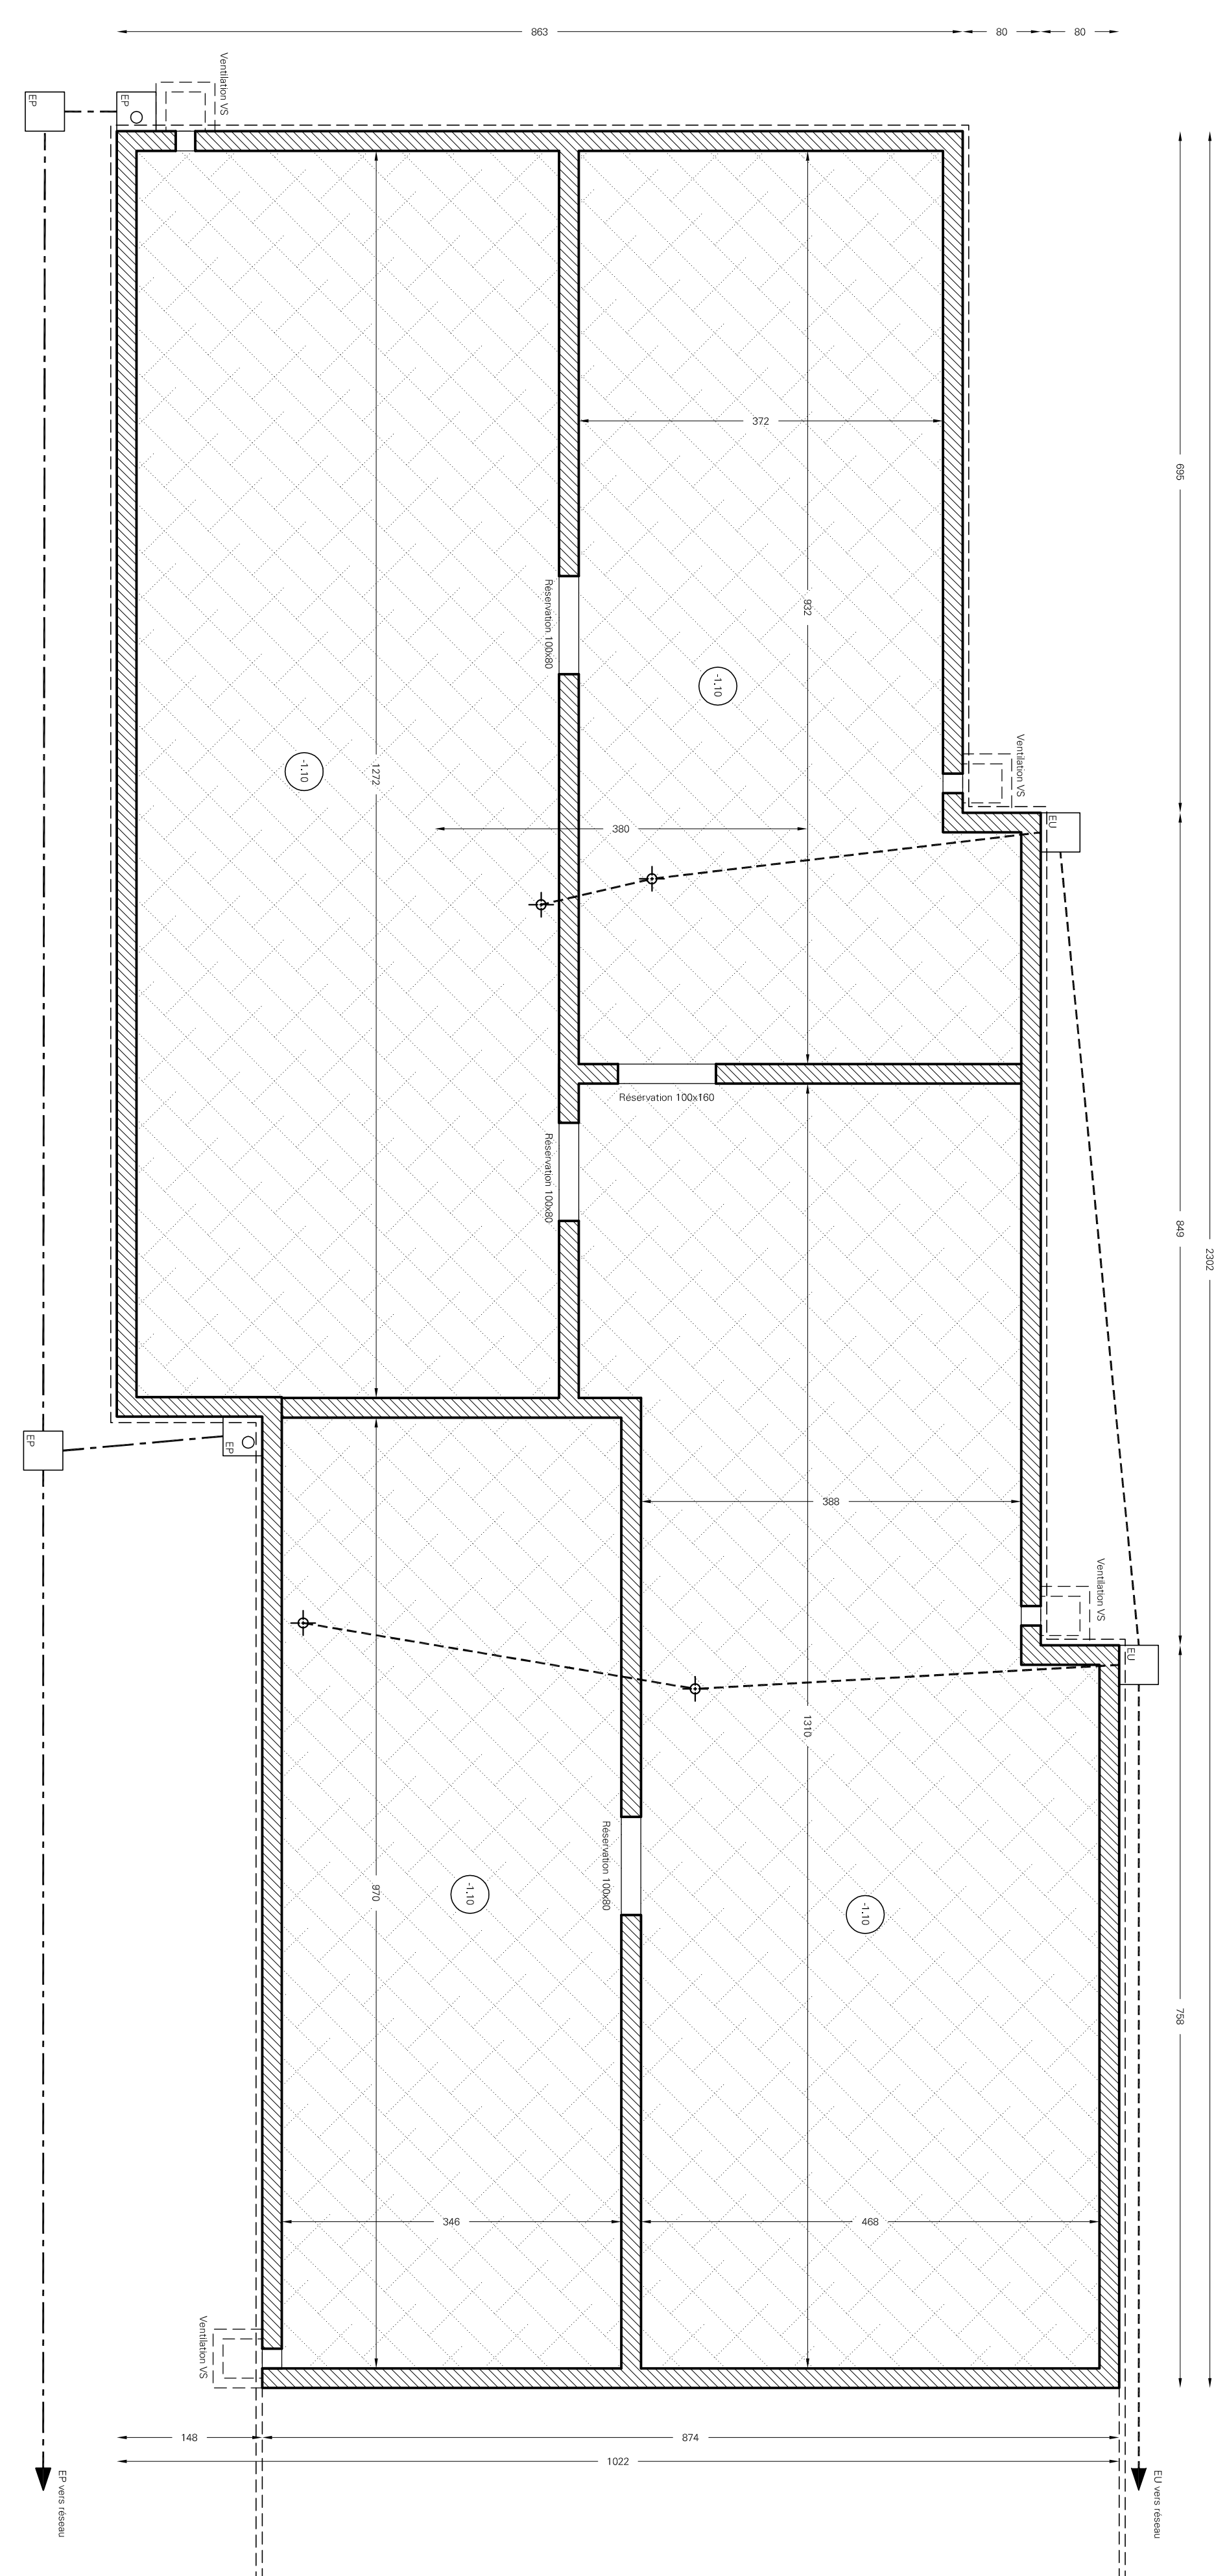


PLAN DU REZ DE CHAUSSEE

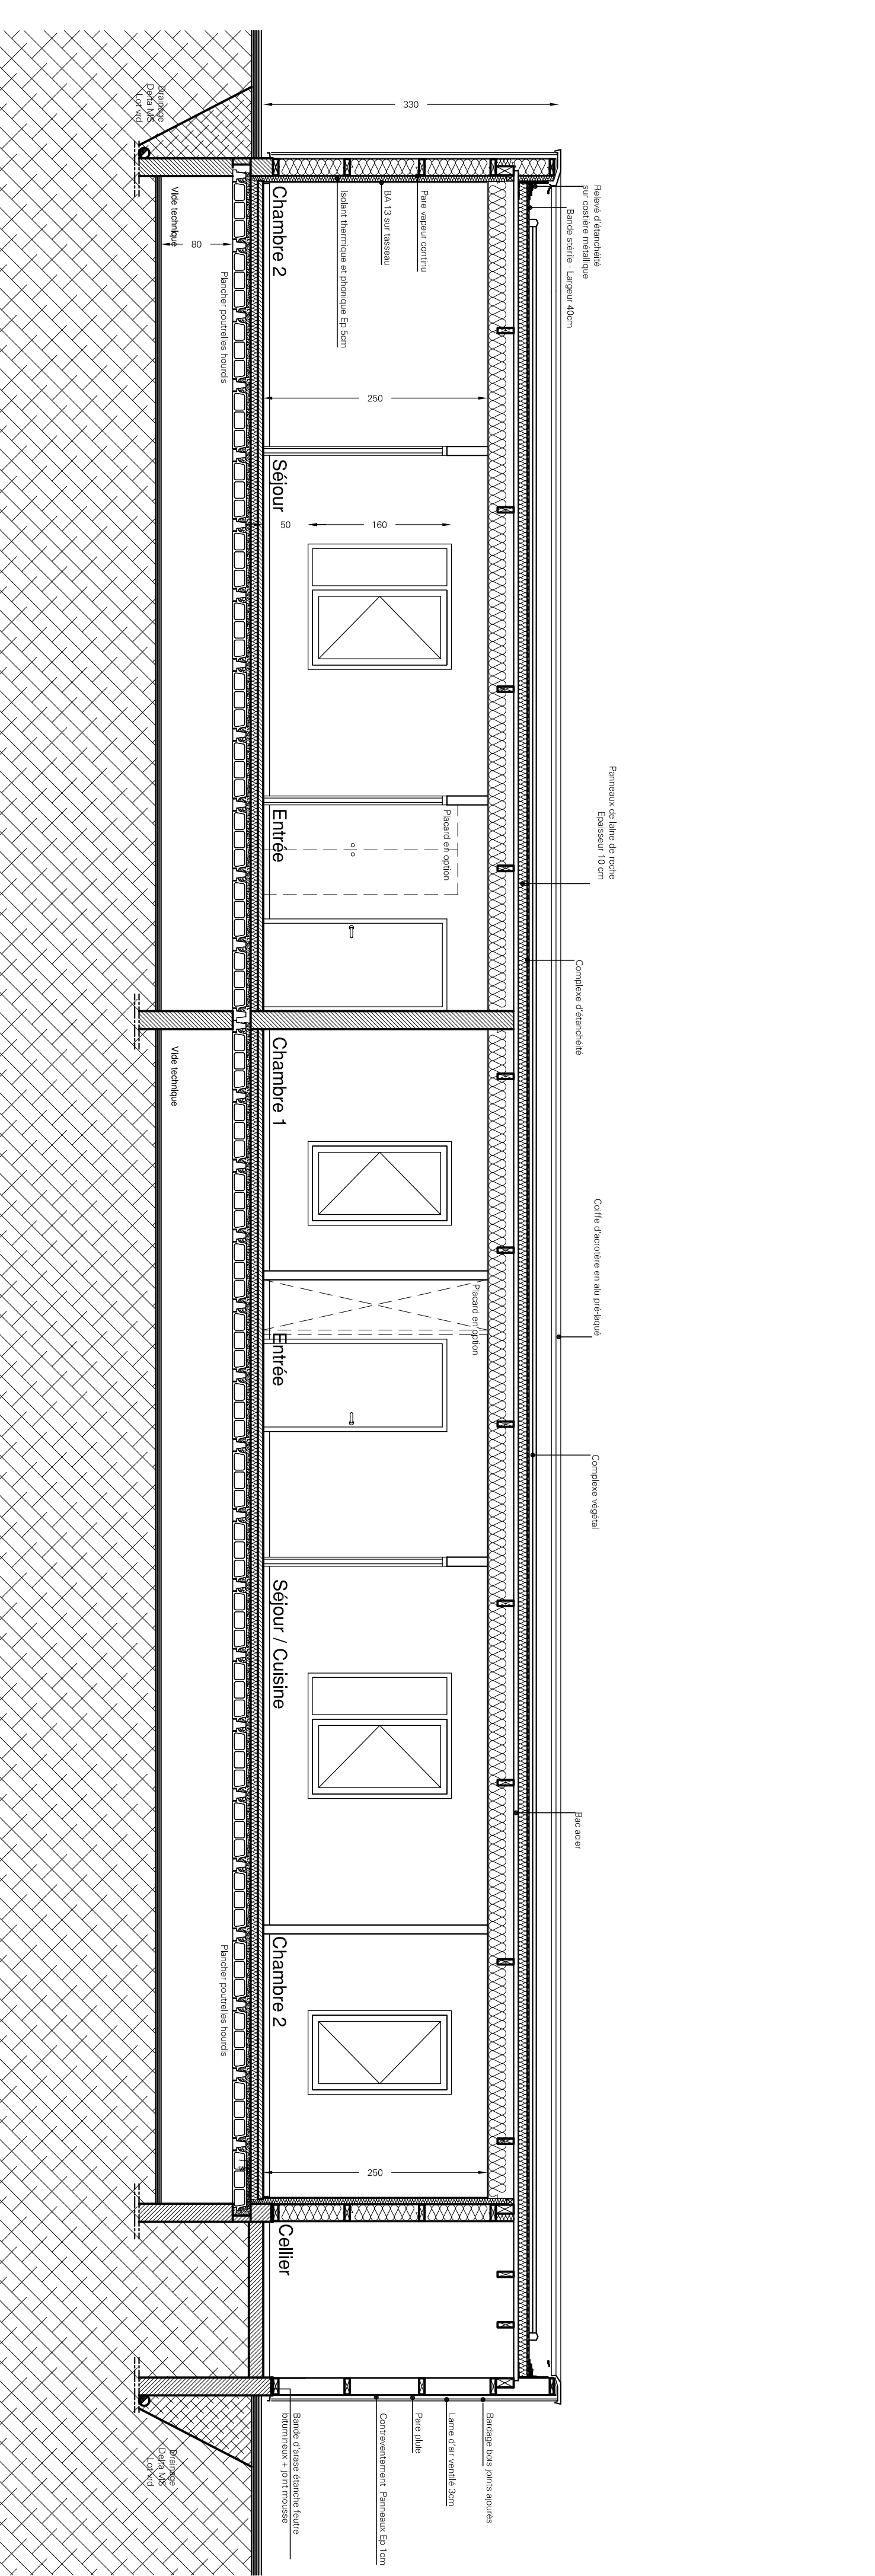

COUPE LONGITUDINALE "BB"

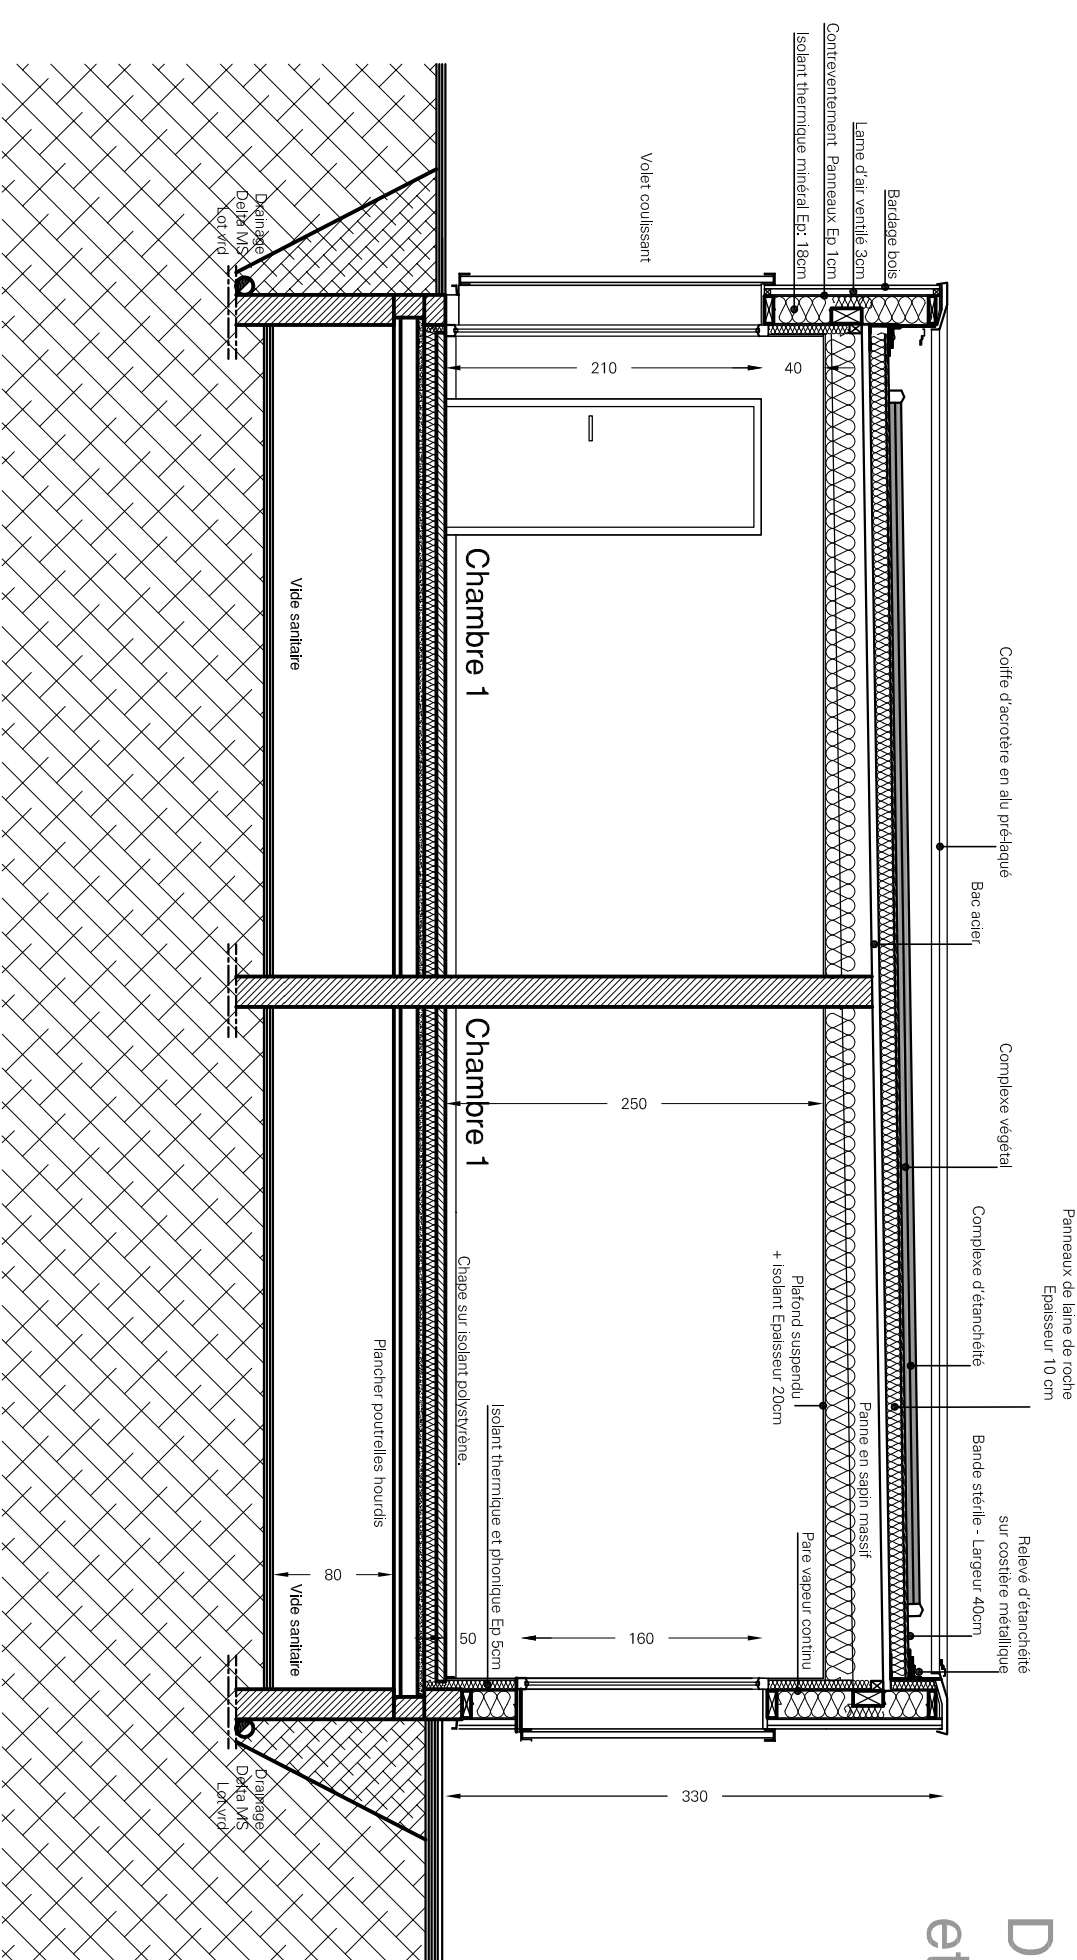


COUPE TRANSVERSALE "AA"

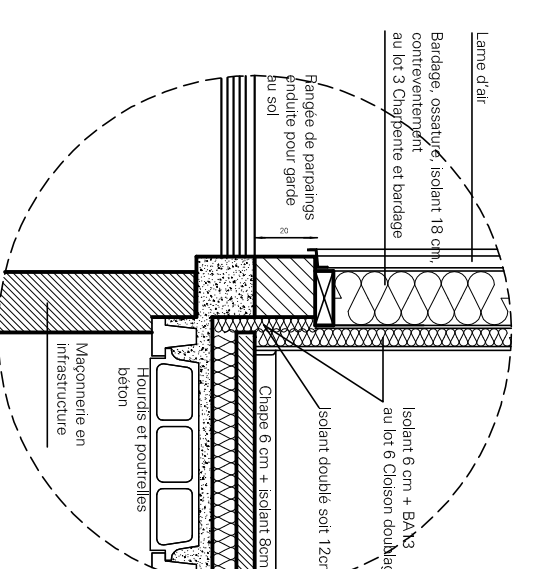

Détail liaison plancher bas et parois extérieures

PLAN DES LOGEMENTS 1/3, 6/8, 9/11 et 14/16 - Echelle 1/50e

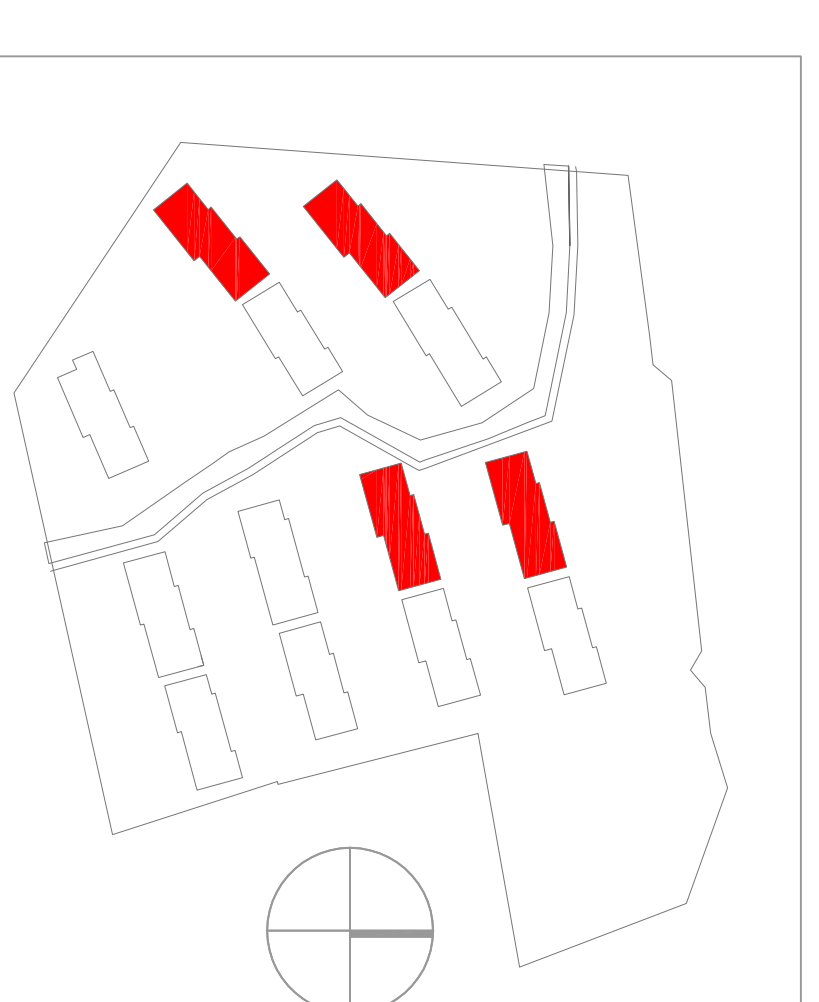

MAÎTRE DE L'ŒUVRE : HABITAT 08 26 rue de la République 68000 CHATELAIN VILLERS		OPERATEUR : CONSTRUCTION DE 26 LOGEMENTS 08160 NOUVION SUR MEUSE
N° 3	PLANS, COUPE et FAÇADES LOGEMENTS 1/3, 6/8 9/11 et 14/16	
DCE		JUILLET 2011 Ech : 1/50e