



conformément aux articles L111-1 et suivants du code de la propriété intellectuelle, l'architecte dispose d'un droit moral sur son projet

PROJET ARCHITECTURAL:
Ce plan est destiné à l'obtention d'un permis de construire, il ne peut en aucun cas être utilisé à des fins de construction.

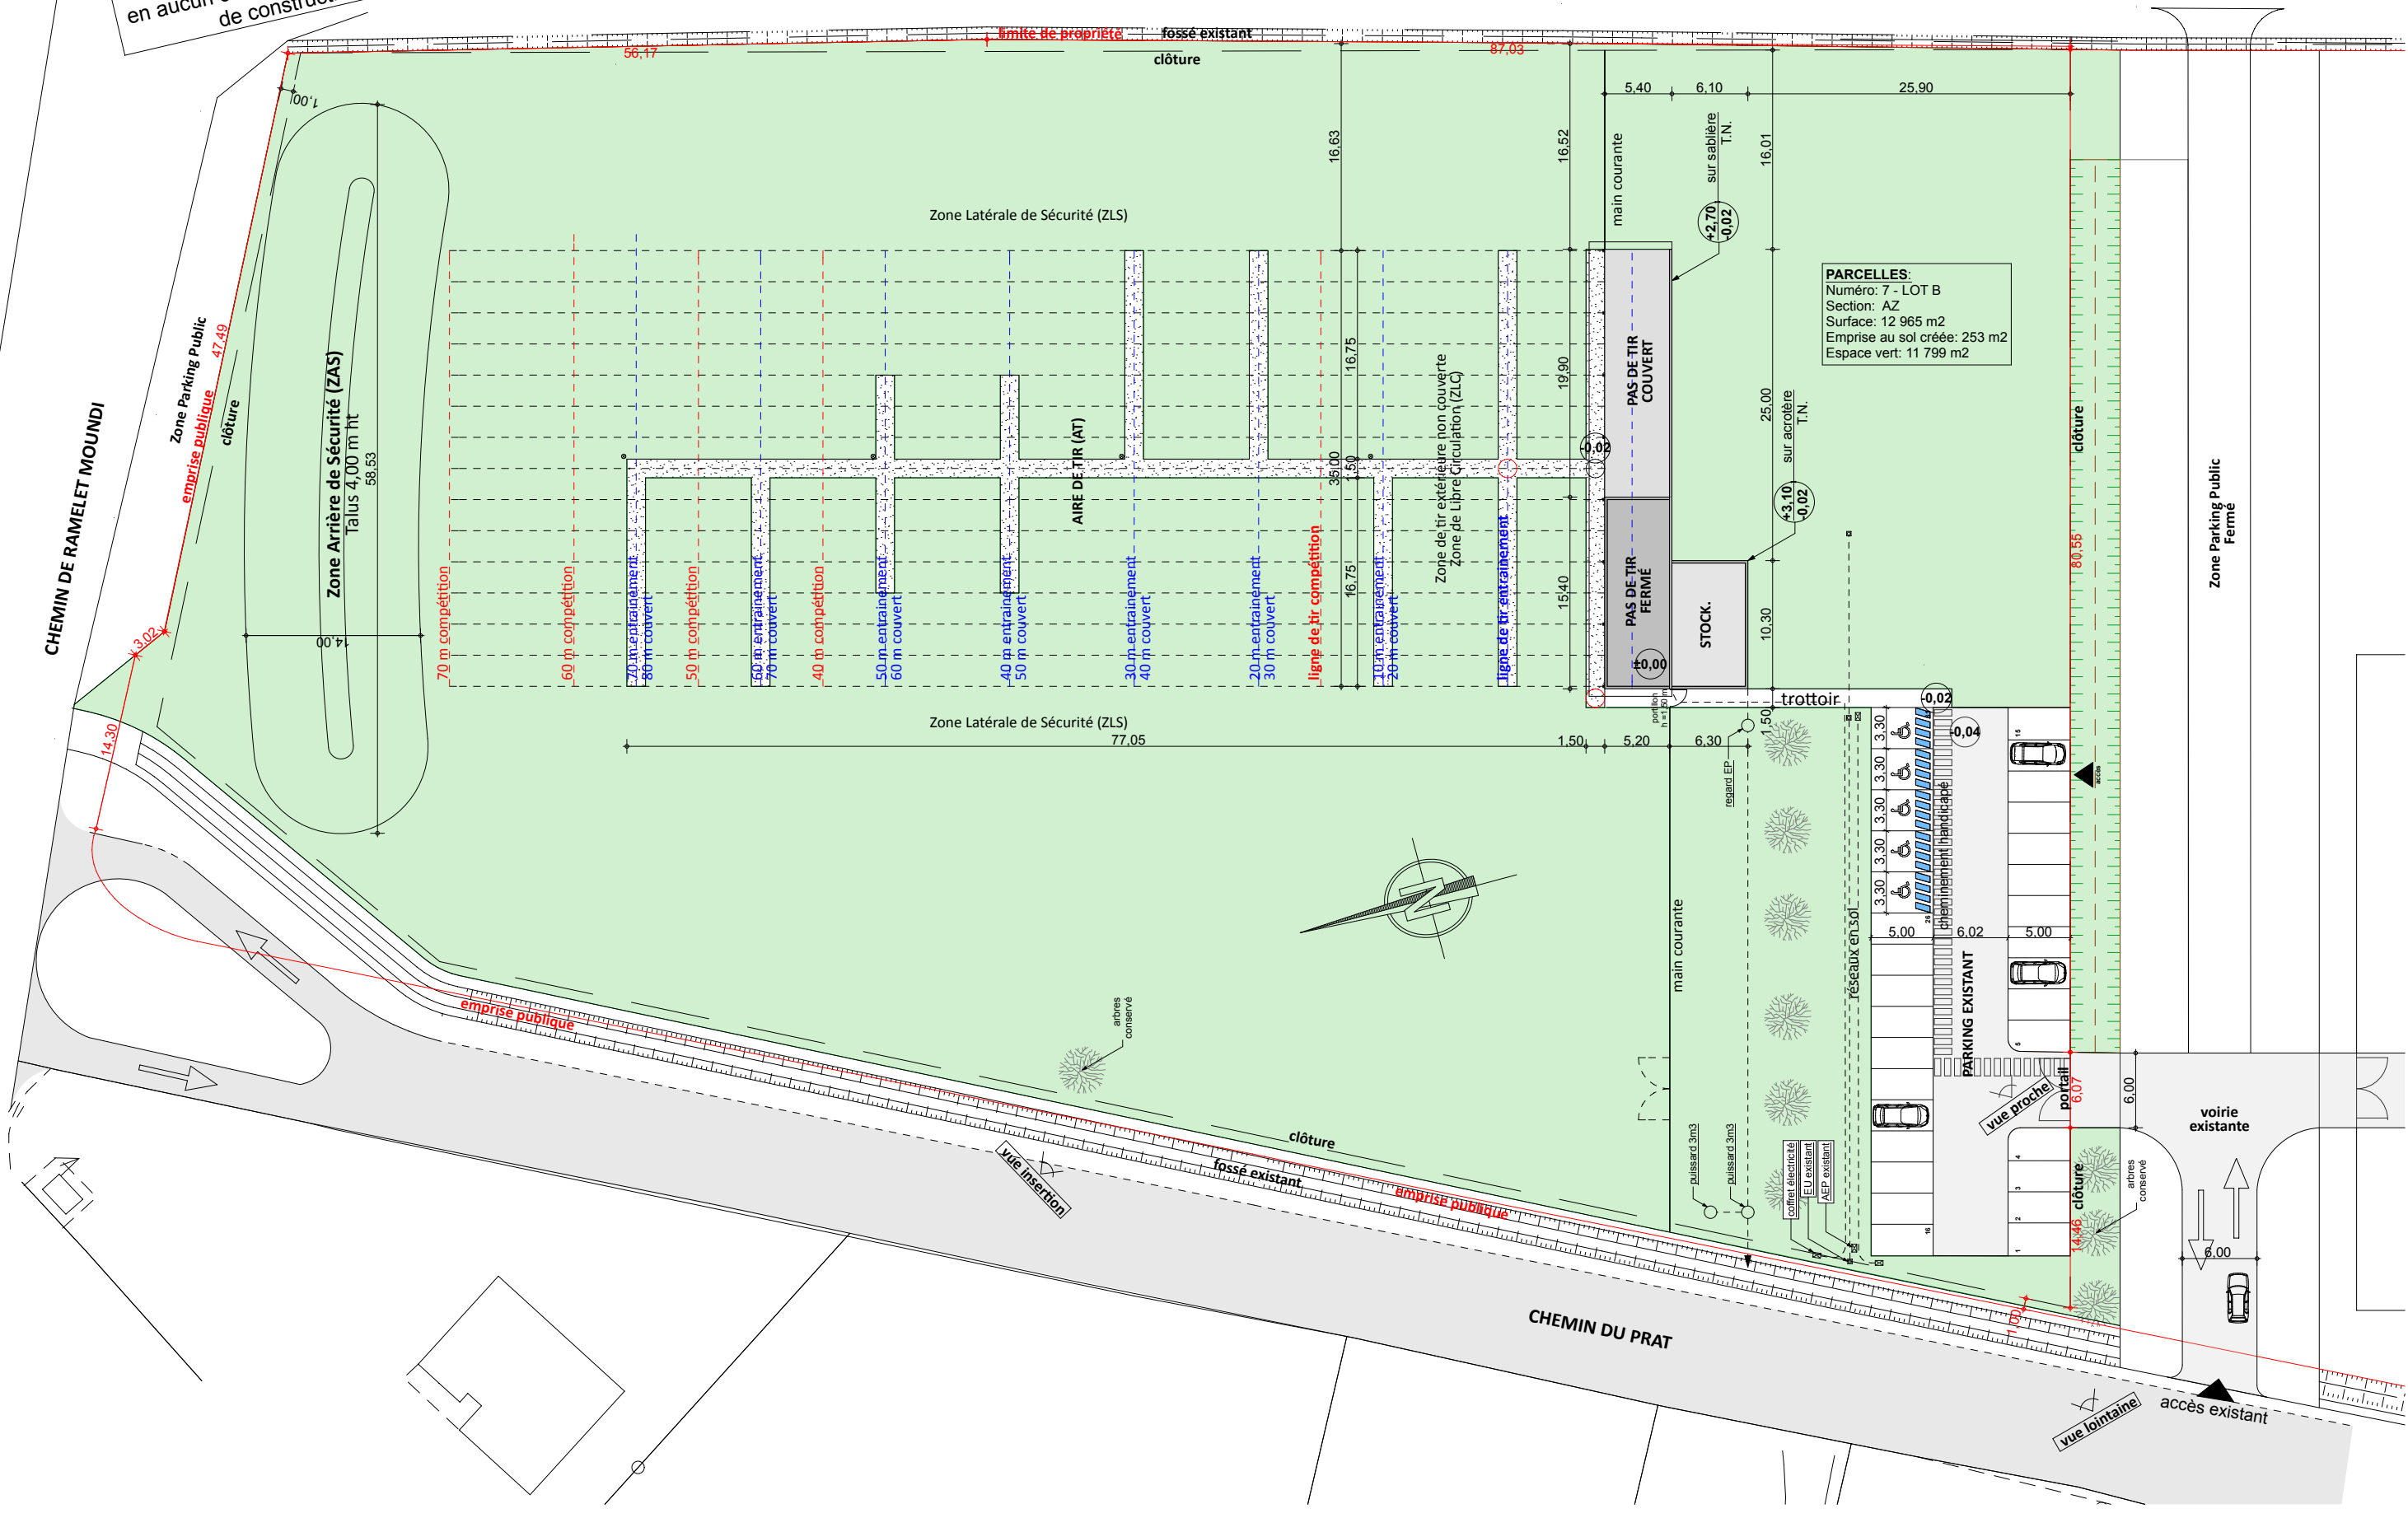

PARCELLES:
Numéro: 7 - LOT B
Section: AZ
Surface: 12 965 m2
Emprise au sol créée: 253 m2
Espace vert: 11 799 m2

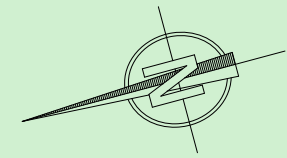

PLAN DE MASSE (PC 2 et Pièce 4) - échelle 1/500