


PLAN DE SITUATION

ECHELLE 1/1000


PARTHENAY DE BRETAGNE

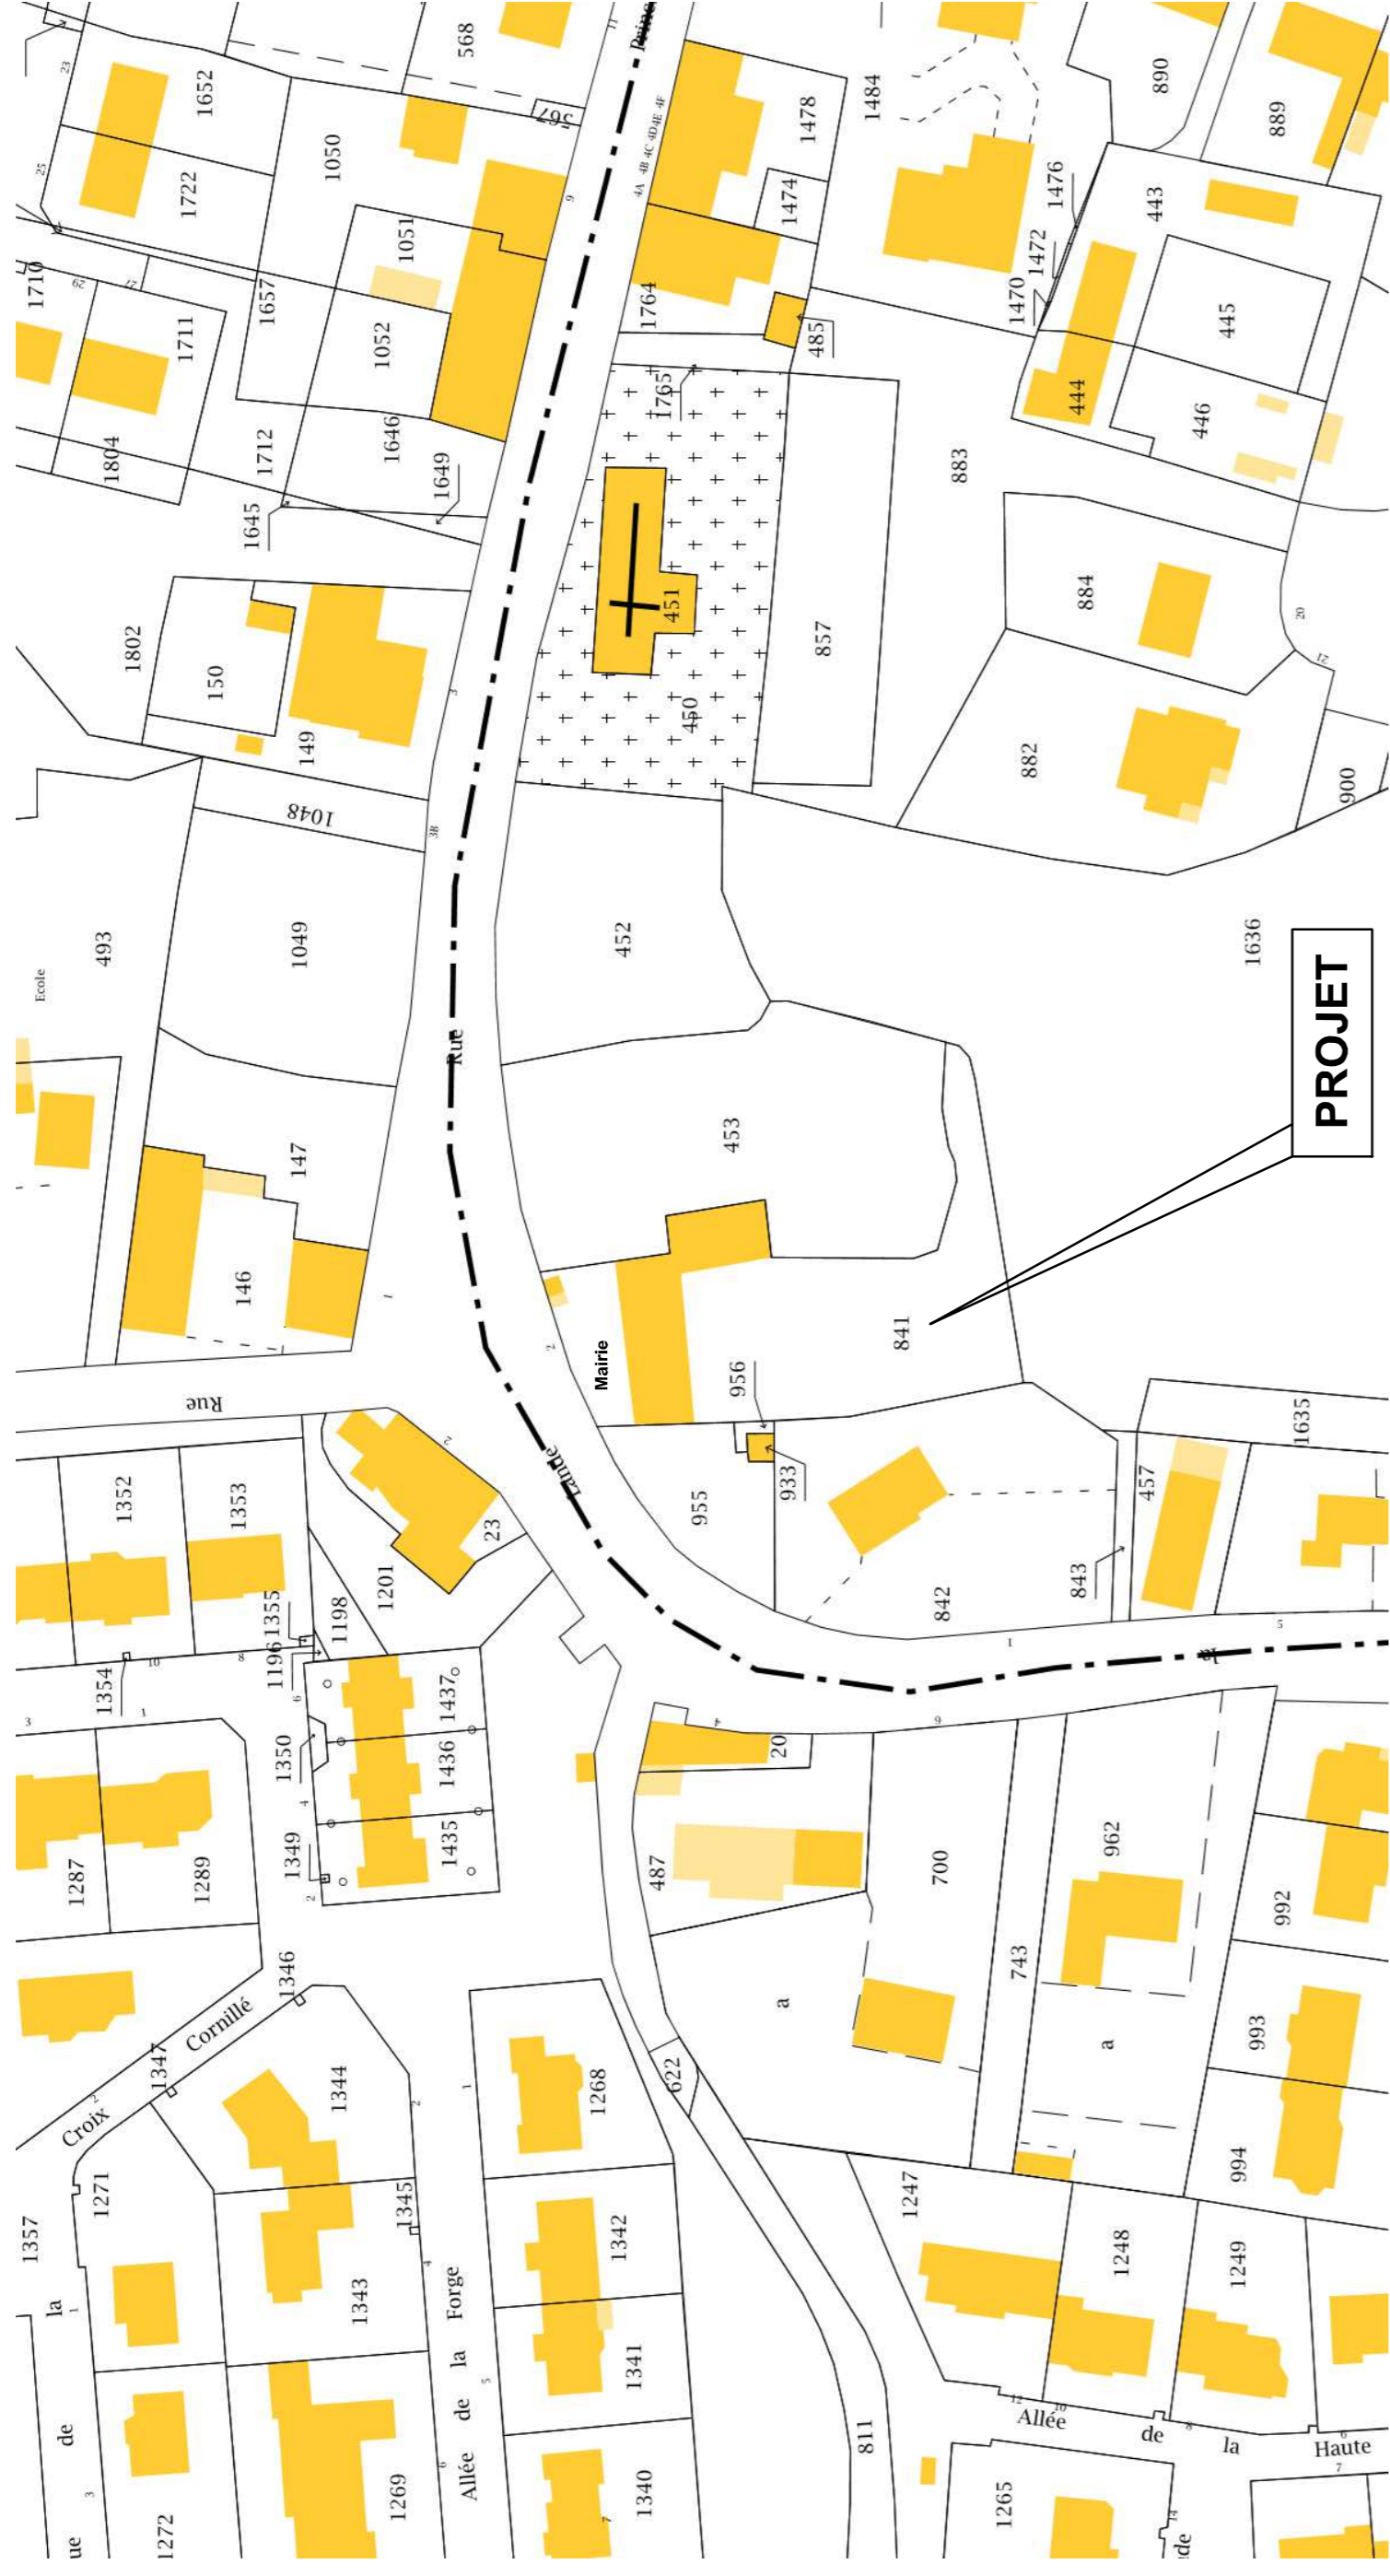

PROJET

PLAN DE MASSE

ECHELLE 1/200

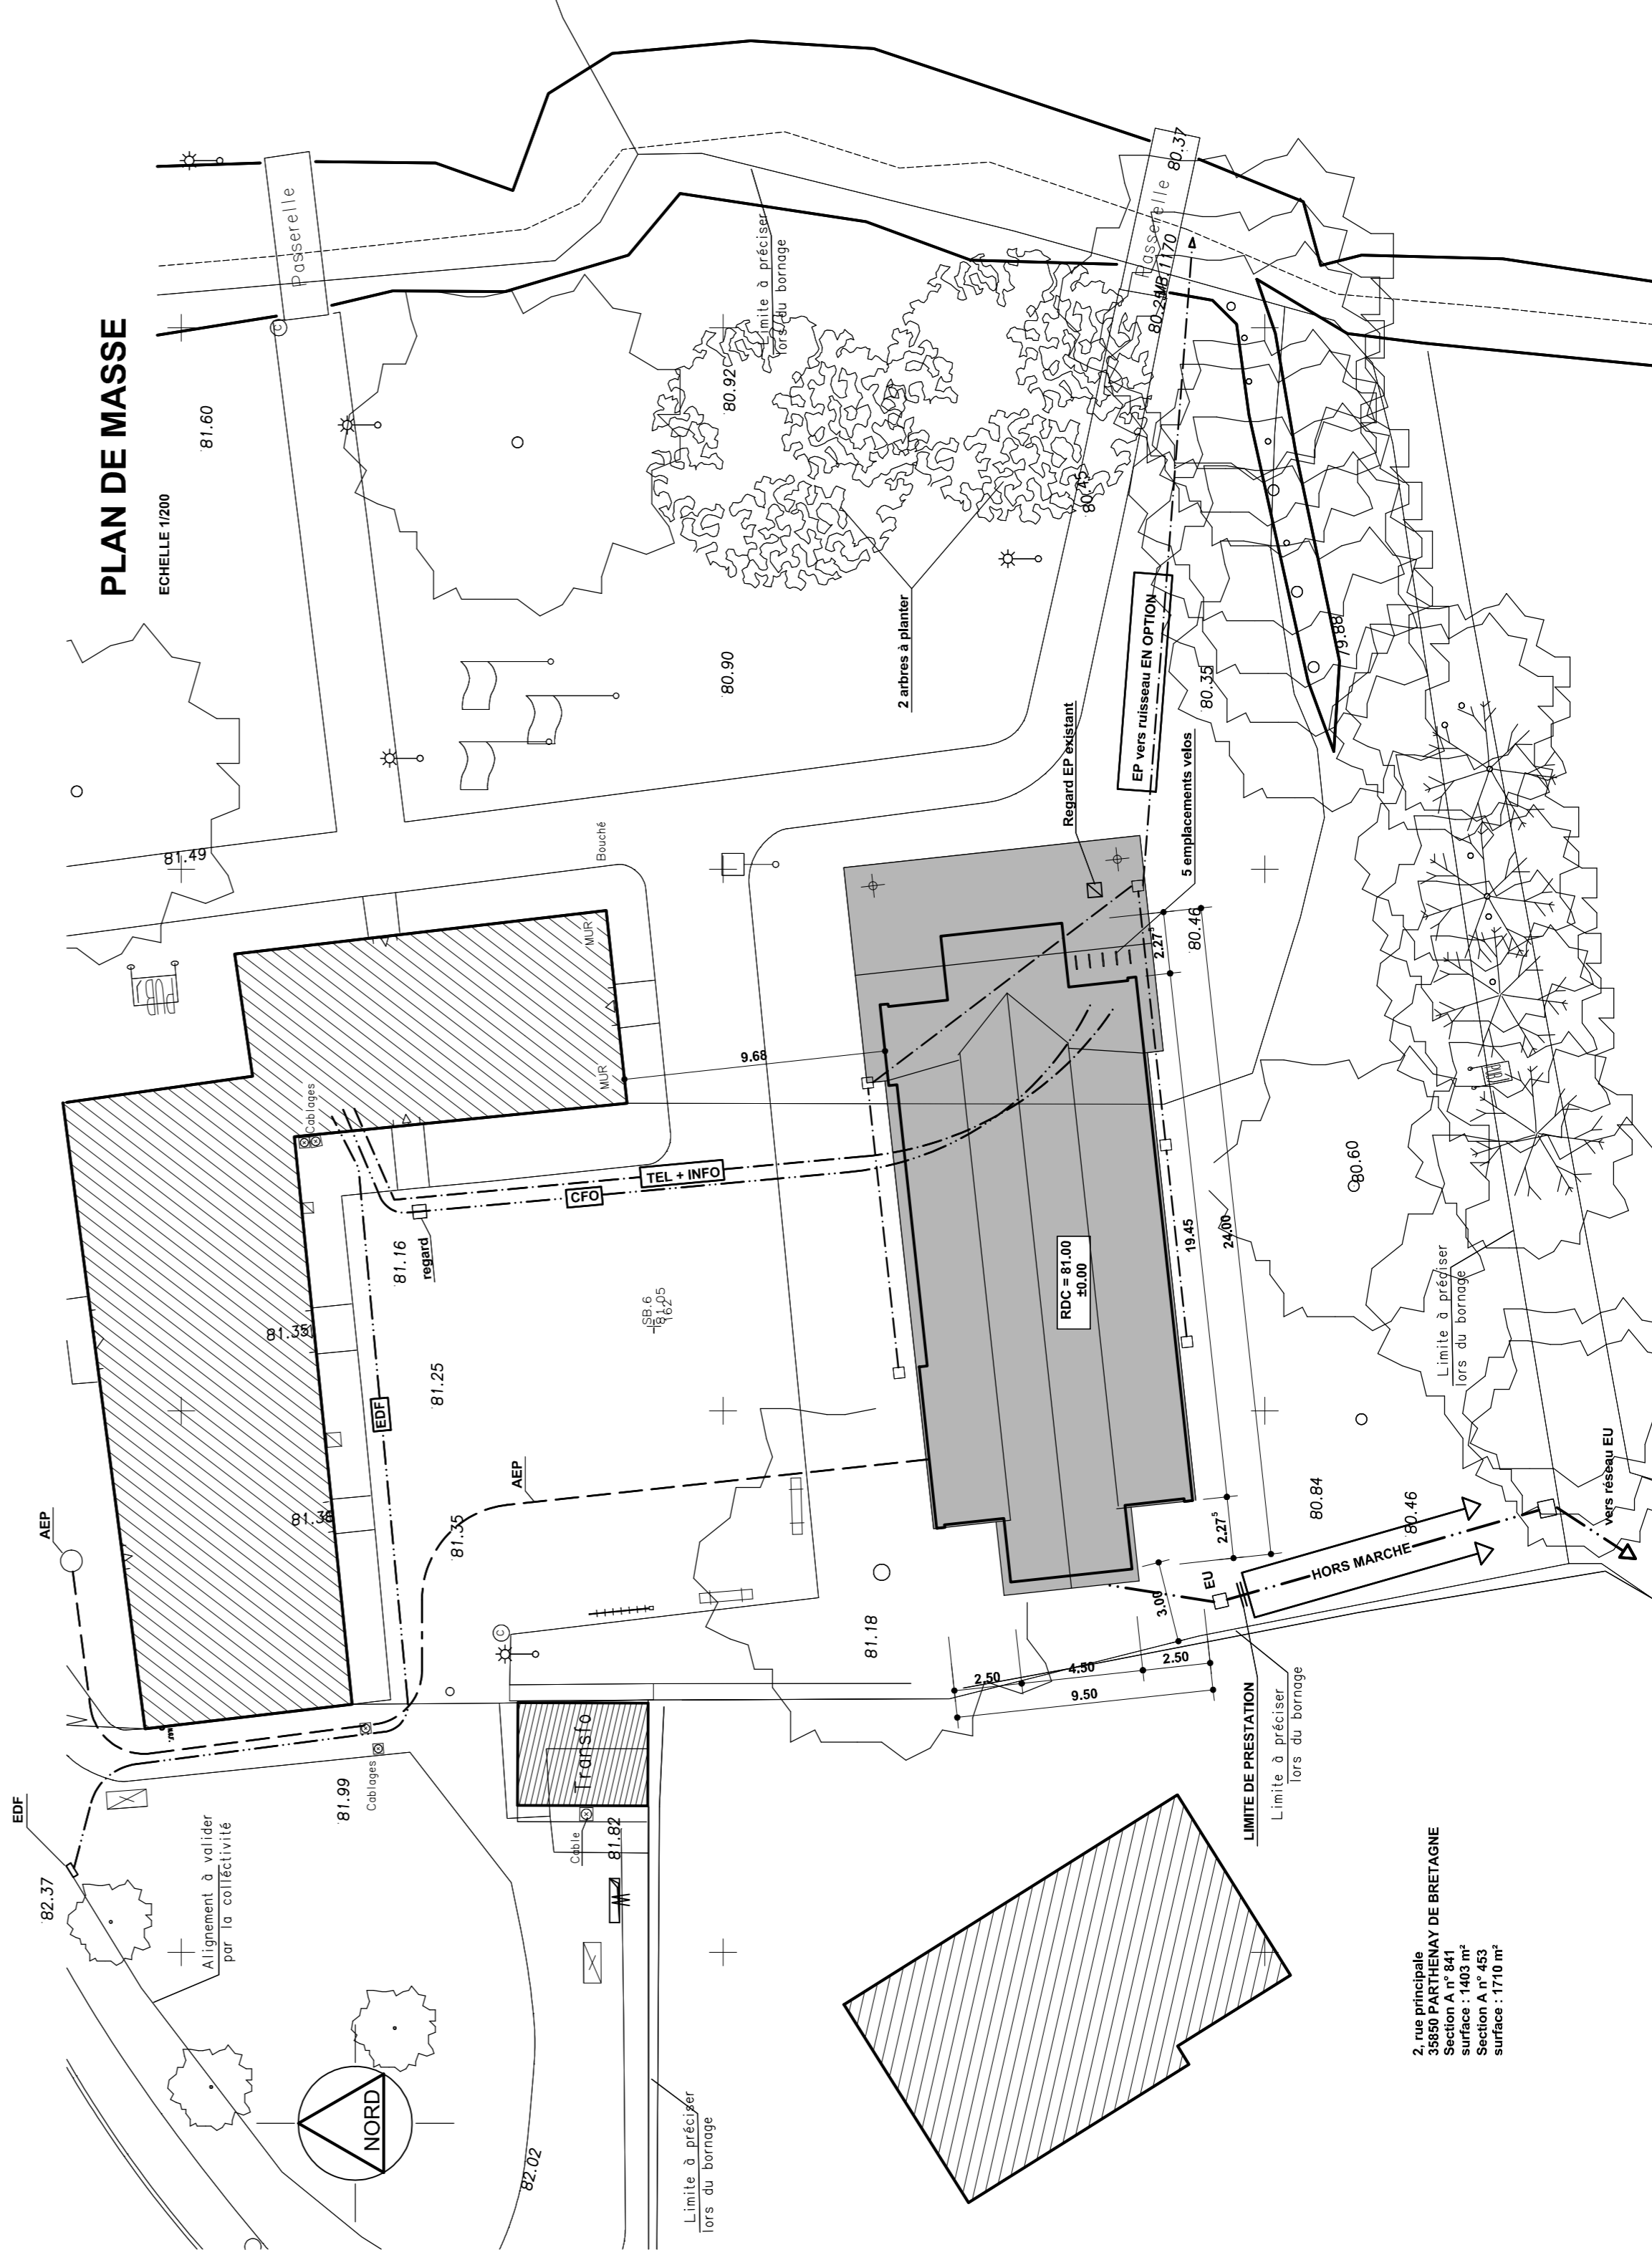

2, rue principale
35850 PARTHENAY
Section A n° 841
Section A n° 453
surface : 1710 m²

CONSTRUCTION D'UNE MEDIATHEQUE
2, rue principale

Commune de PARTHENAY DE BRETAGNE

1/3

MASSE - SITUATION

PRO

ECHELLE 1/20 - 1/50 - 1/100	DATE: Novembre 2018	DATES	MODIFICATIONS
MATRE DE L'OUVRAGE Commune de PARTHENAY DE BRETAGNE 2, rue principale 35850 PARTHENAY DE BRETAGNE Tel. : 02 99 69 91 53			
ARCHITECTE D.P.L.G. Yvick RALIX 16, rue de la Santé 35000 RENNES Tel. : 02 99 31 15 95			
BET STRUCTURE Cabriet AMCO 5, rue du Louis d'or Tel. : 02 99 67 27 44			
BET FLUIDES Cabinet HAY 10, rue de la République 35000 RENNES Tel. : 02 99 83 46 47			