


9 Chemin de la Motte Samson - 91120 PALAISEAU

Extension du réfectoire du groupe scolaire Paul Langevin

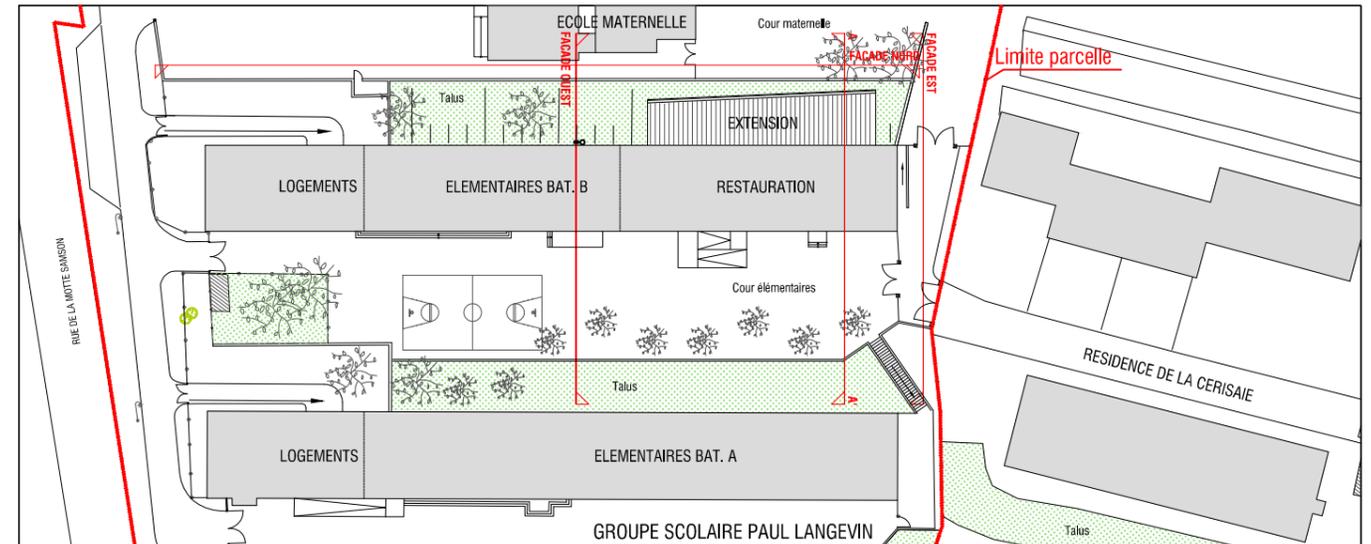

Signature
Maître d'ouvrage :



Signature
Maître d'oeuvre :



IND.	DATE	MODIFICATIONS

VILLE DE PALAISEAU	MAITRE D'OUVRAGE	91 rue de Paris - 91120 Palaiseau	Tél : 01 69 31 93 00
ACME	ARCHITECTE	54 rue de Dunkerque - 75009 Paris	Tél : 01 85 09 64 34 contact@acme-paris.eu
EOC	BET Structure	66 rue René Boulanger - 75010 Paris	Tél : 01 49 29 76 26 paris@eocengineers.com
JLR	BET fluides	33 bis rue de Bellevue - 91330 Yerres	Tél : 01 69 52 92 18 contact@bejlr.fr

<p>PERMIS DE CONSTRUIRE PIECES GRAPHIQUES</p> <p>PLAN MASSE DES CONSTRUCTION A EDIFIER</p>	<p>PHASE PC N° DE PIECE</p>
	<p>PC2</p>

PHASE PC	EMETTEUR ACME	AFFAIRE 1620LAN	FORMAT A3	INDICE -	DATE JANVIER 2018	ECHELLE 1/500
-------------	------------------	--------------------	--------------	-------------	----------------------	------------------

LEGENDE

 Projet d'extension

