


SCI ANAO
Mme LANOUX
2 Rue du Felsbourg
67190 DINSHEIM sur Bruche

Plan de masse
Plan des toitures
Plan des réseaux
Echelle 1/100 ème

PCMI 2

Documents pour
Permis de construire

Le présent document ne constitue pas des plans d'exécution, l'entreprise ayant à sa charge la totale et exclusive responsabilité de la mise au point de ses ouvrages, de leurs études et calculs, et des conditions et sujétions de leurs réalisations.

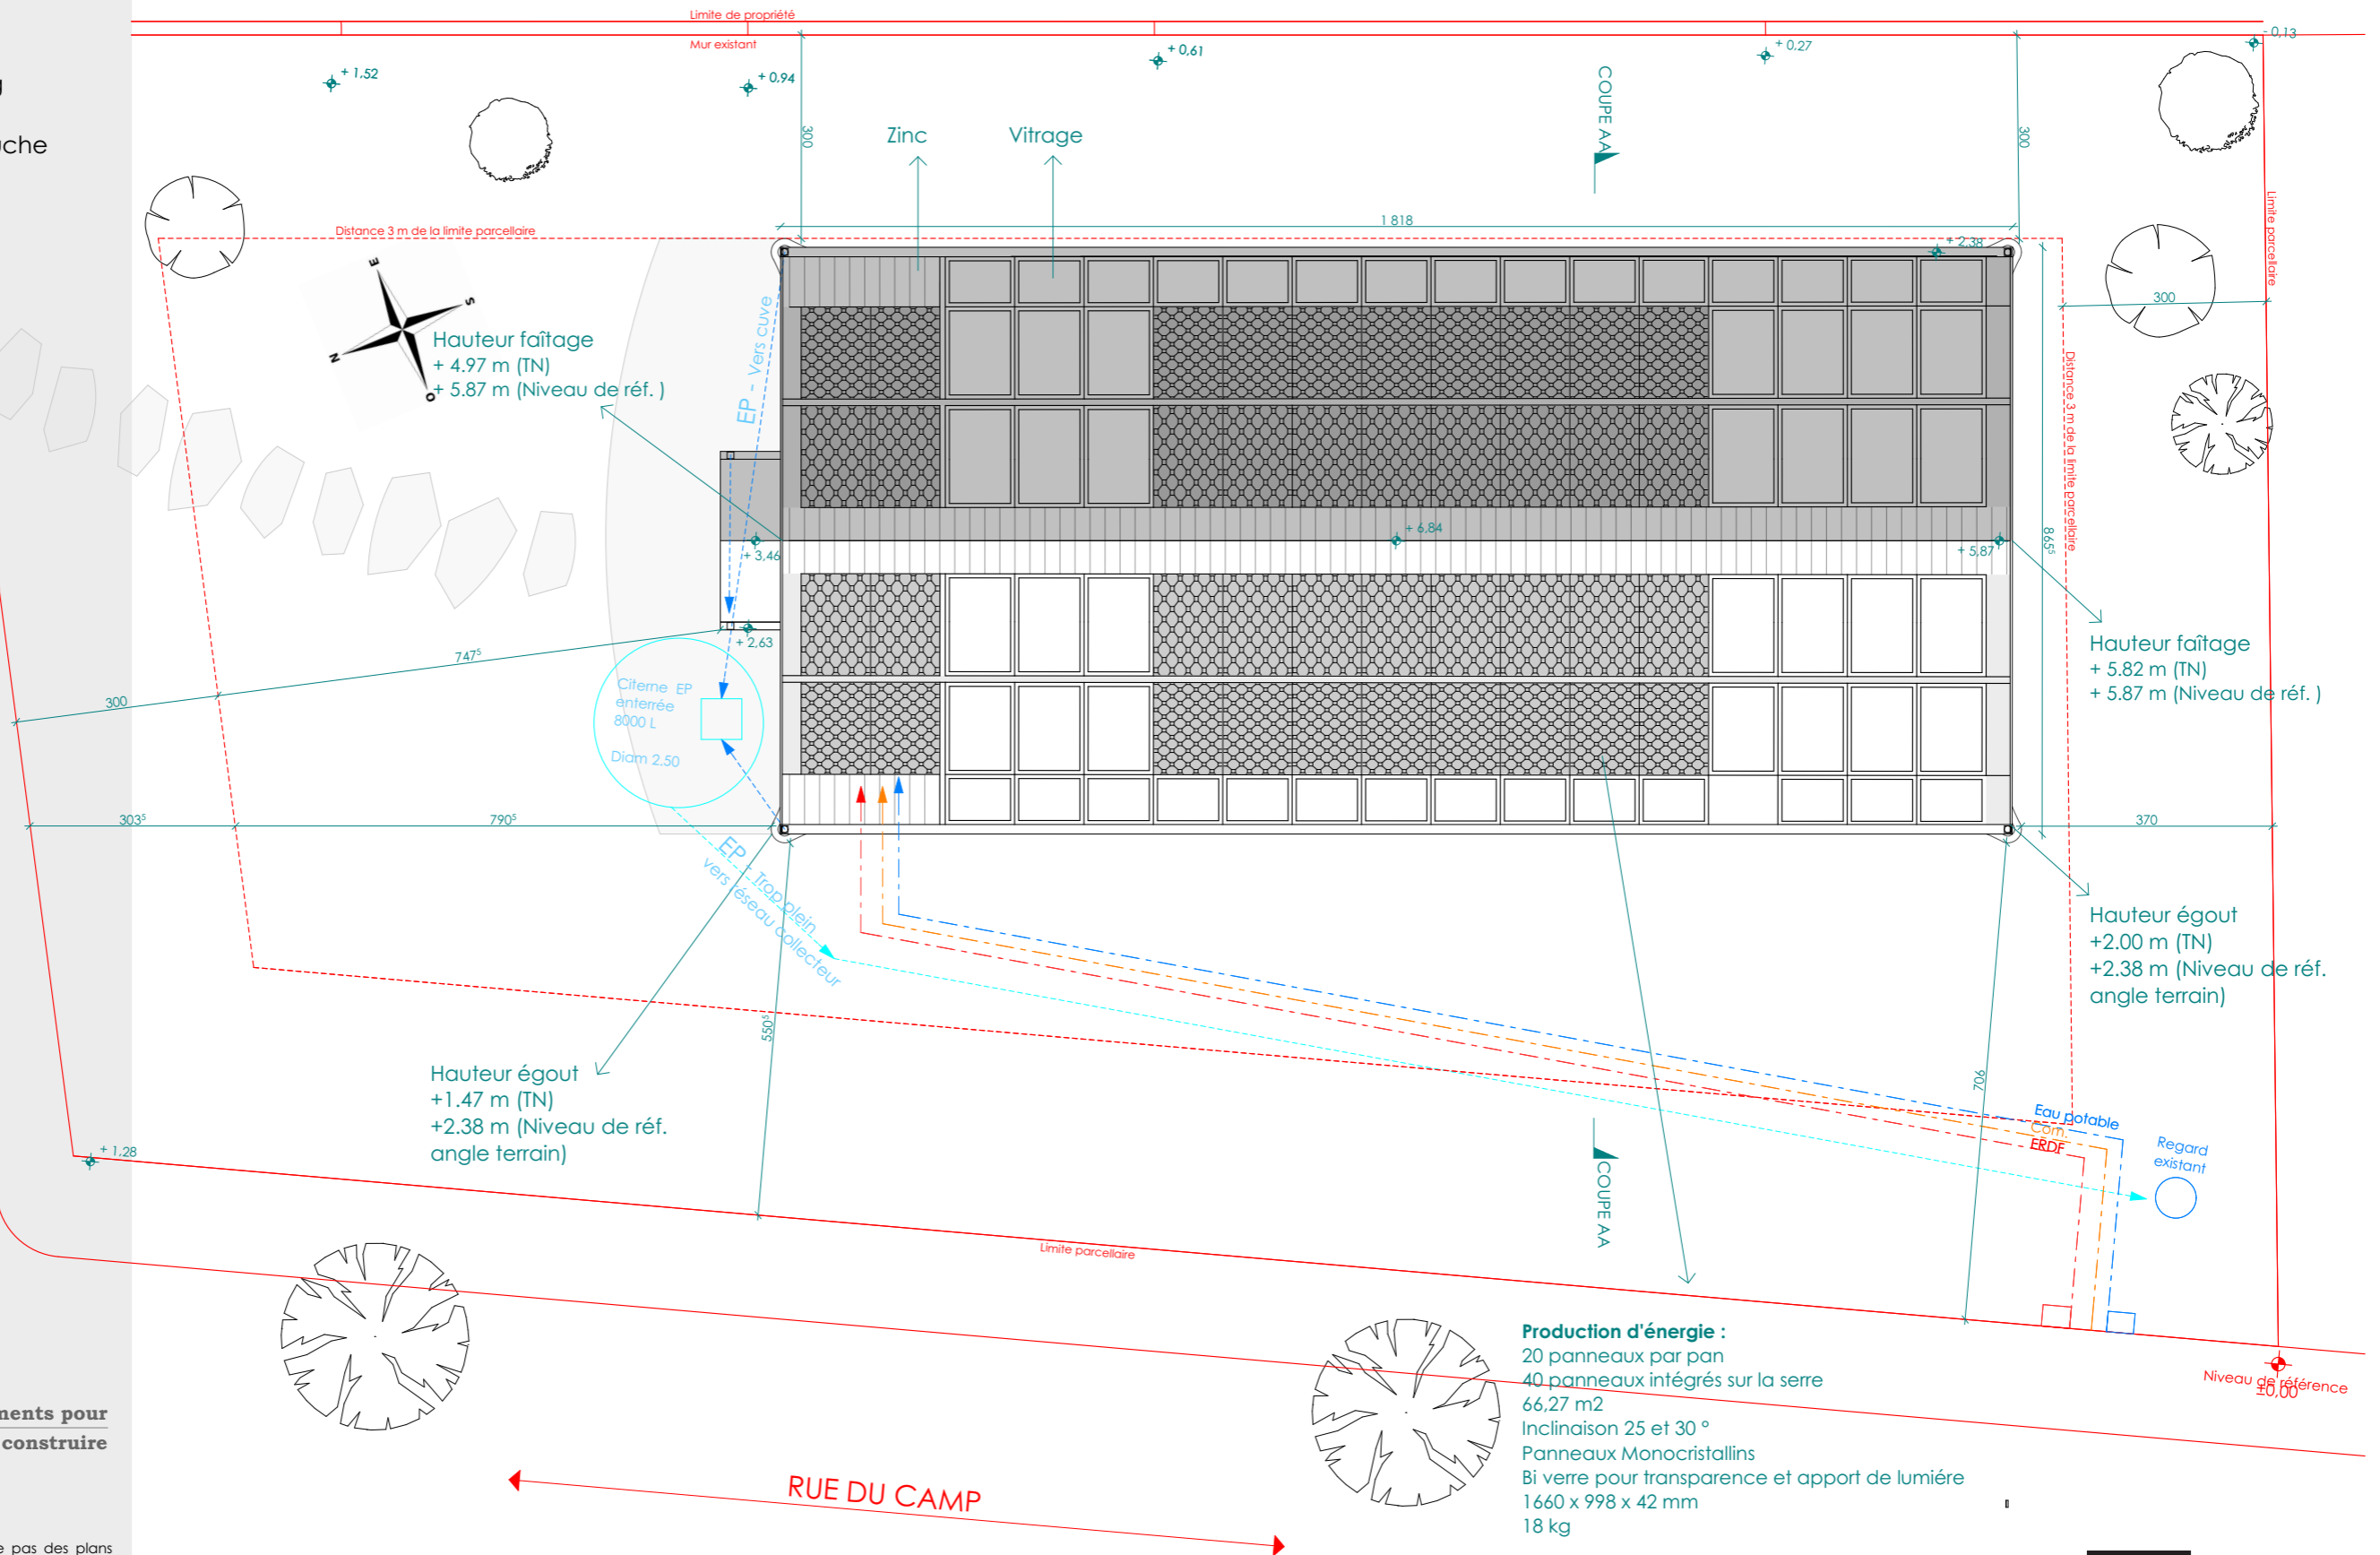

Production d'énergie :
20 panneaux par pan
40 panneaux intégrés sur la serre
66,27 m²
Inclinaison 25 et 30 °
Panneaux Monocristallins
Bi verre pour transparence et apport de lumière
1660 x 998 x 42 mm
18 kg