




Plan de Masse Echelle 1/100

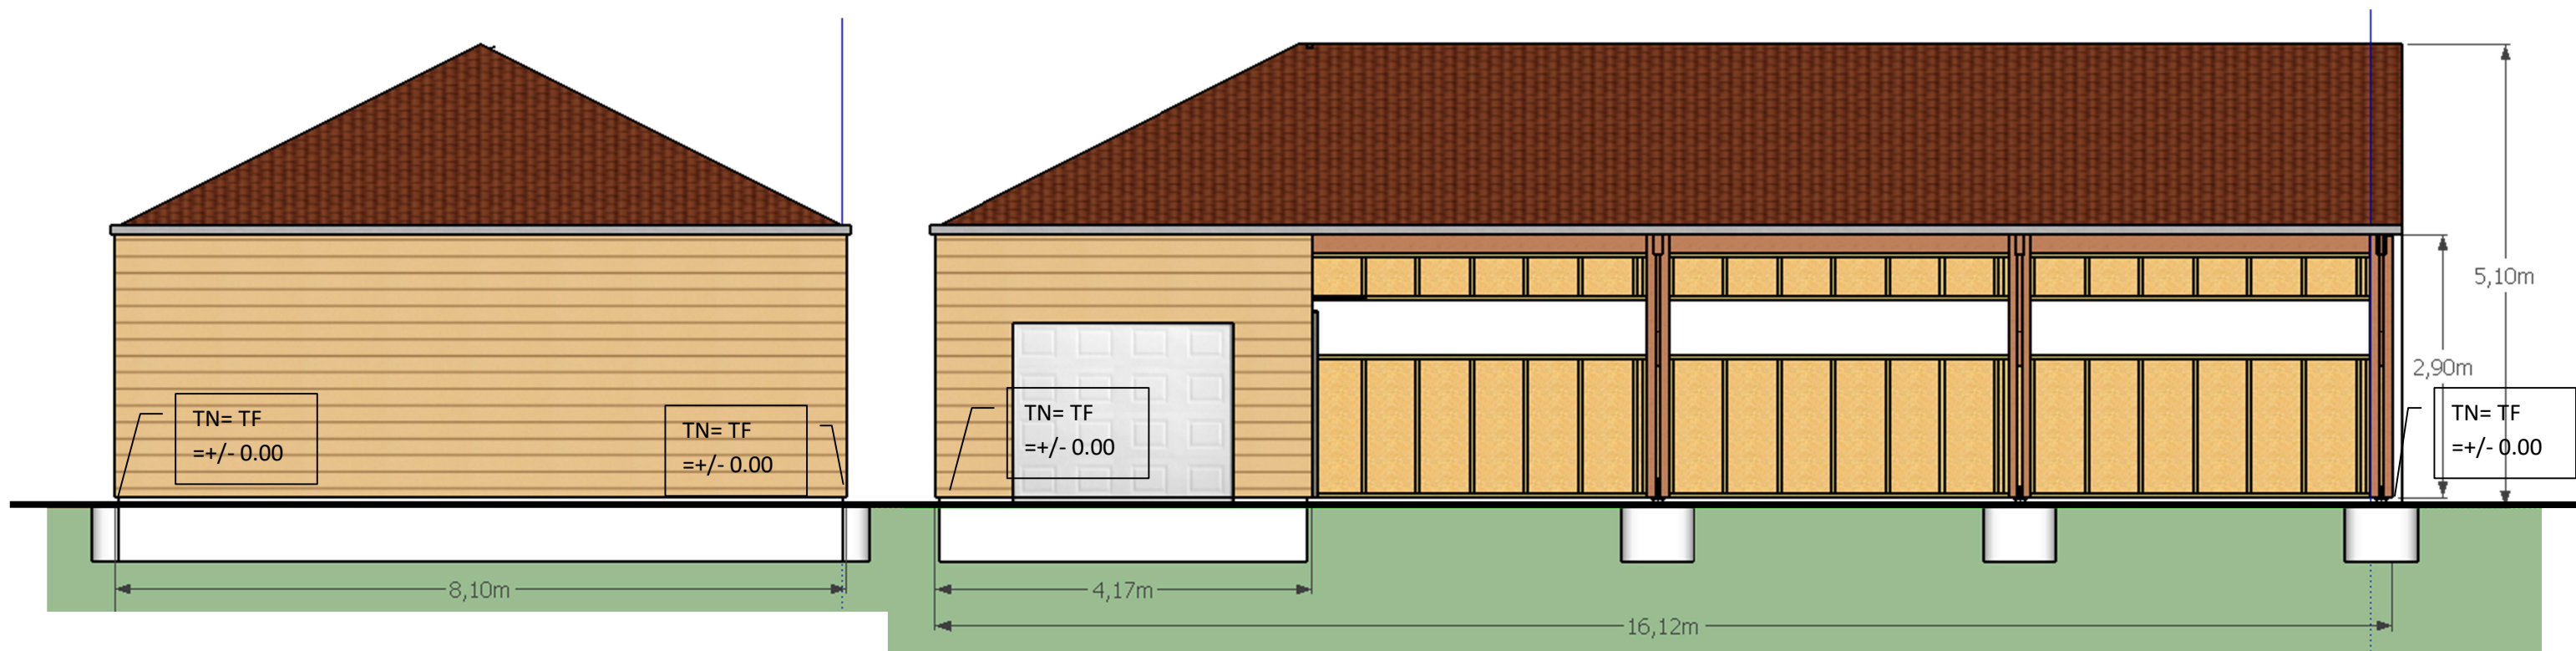