

Façades du projet échelle 1/100ème



élévation Sud




élévation Est




élévation Ouest



élévation Nord

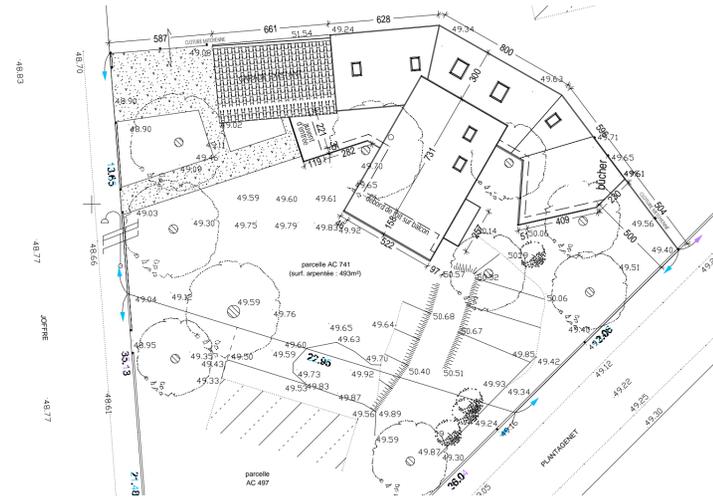


Plan de masse échelle 1/200ème

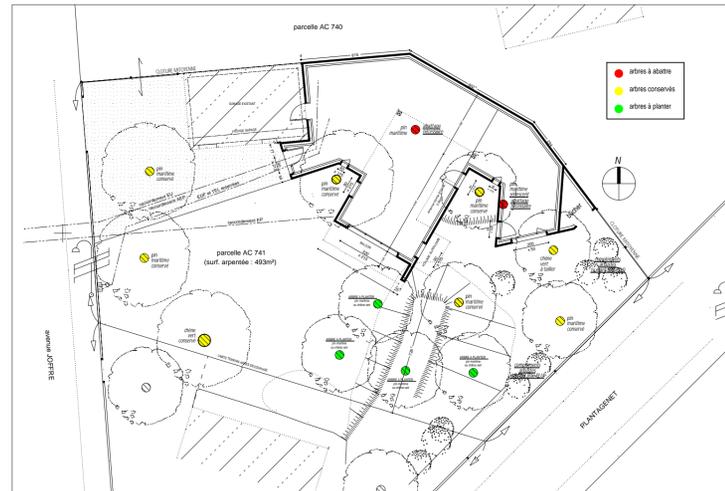


Plan d'abattage et de plantation échelle 1/200ème




Plan de situation

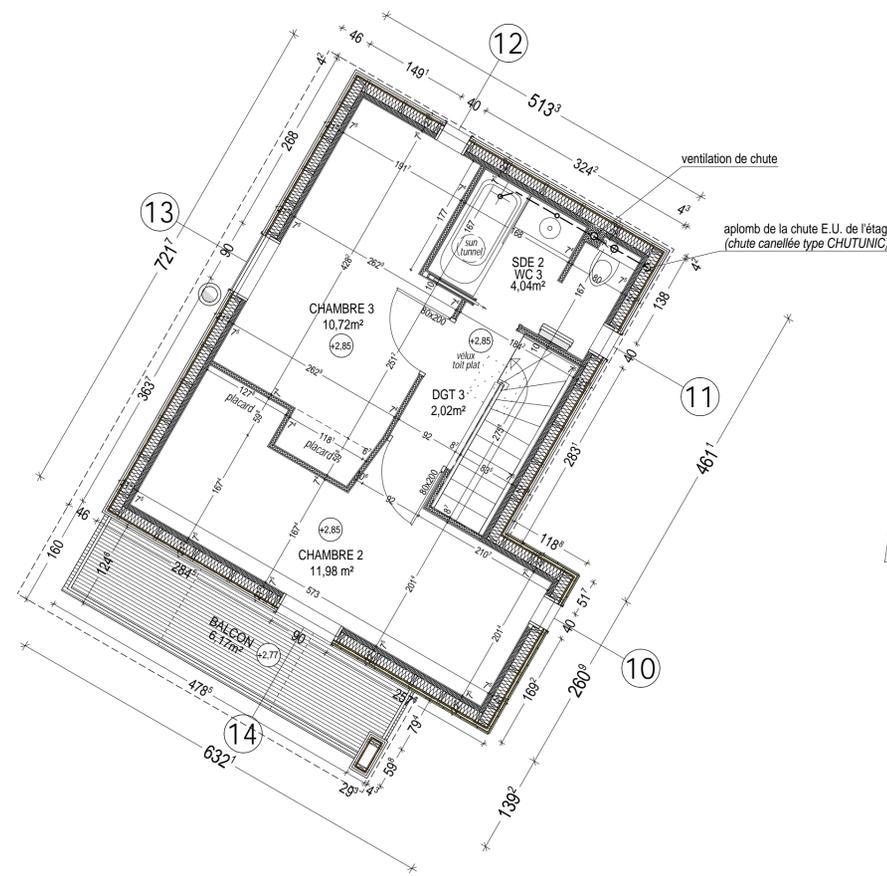

Plan de l'étage échelle 1/50ème

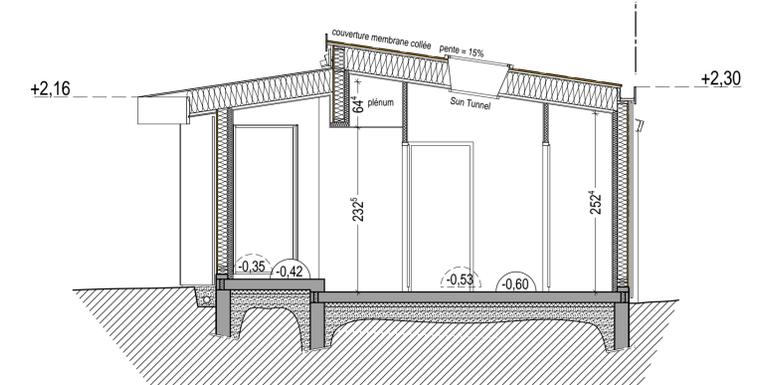

Coupe A échelle 1/50ème

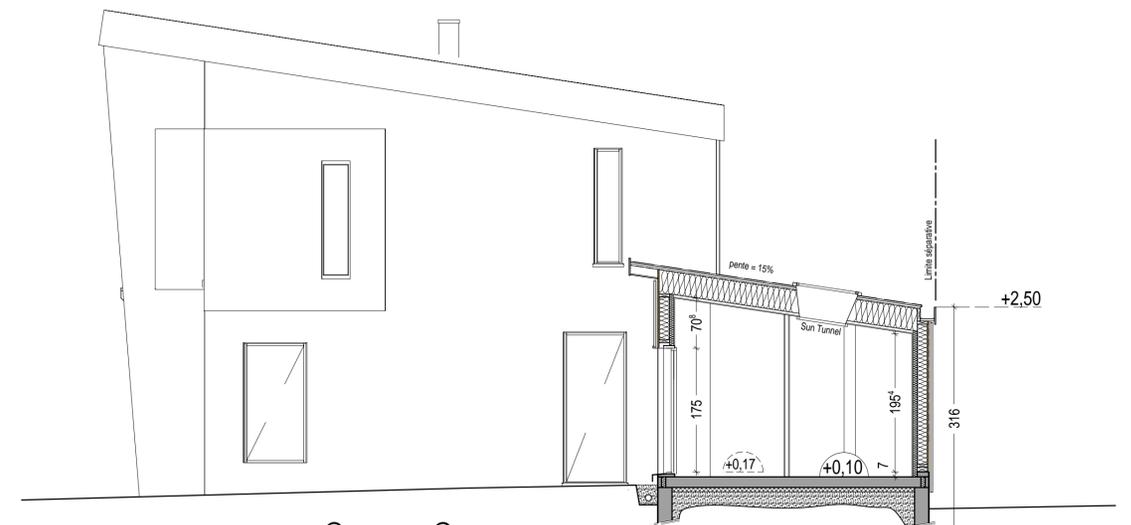

Coupe C échelle 1/50ème

Maitre d'Ouvrage	Architectes	Phase : Projet de Conception Générale	Planche 1/2
M. BAGOURD et Mme LE MOIGN 1, rue du Maréchal Joffre 44 250 Saint Brevin les Pins	Philippe MIGNÉ Architecte D.P.L.G. 8, impasse de la Minoterie 44 210 PORNIC Tél: 02 51 74 04 70 Courriel: phmigne.archi@free.fr	Echelle : variable (voir intitulés)	
	Philippe LHÉRITEAU Architecte D.P.L.G. 13, rue du Marché 44 600 SAINT-NAZAIRE Tél: 0240429819 Courriel: phlheriteau@architectes.org	Date : 25 juillet 2015	
		Indice :	