



parcelle AC 740

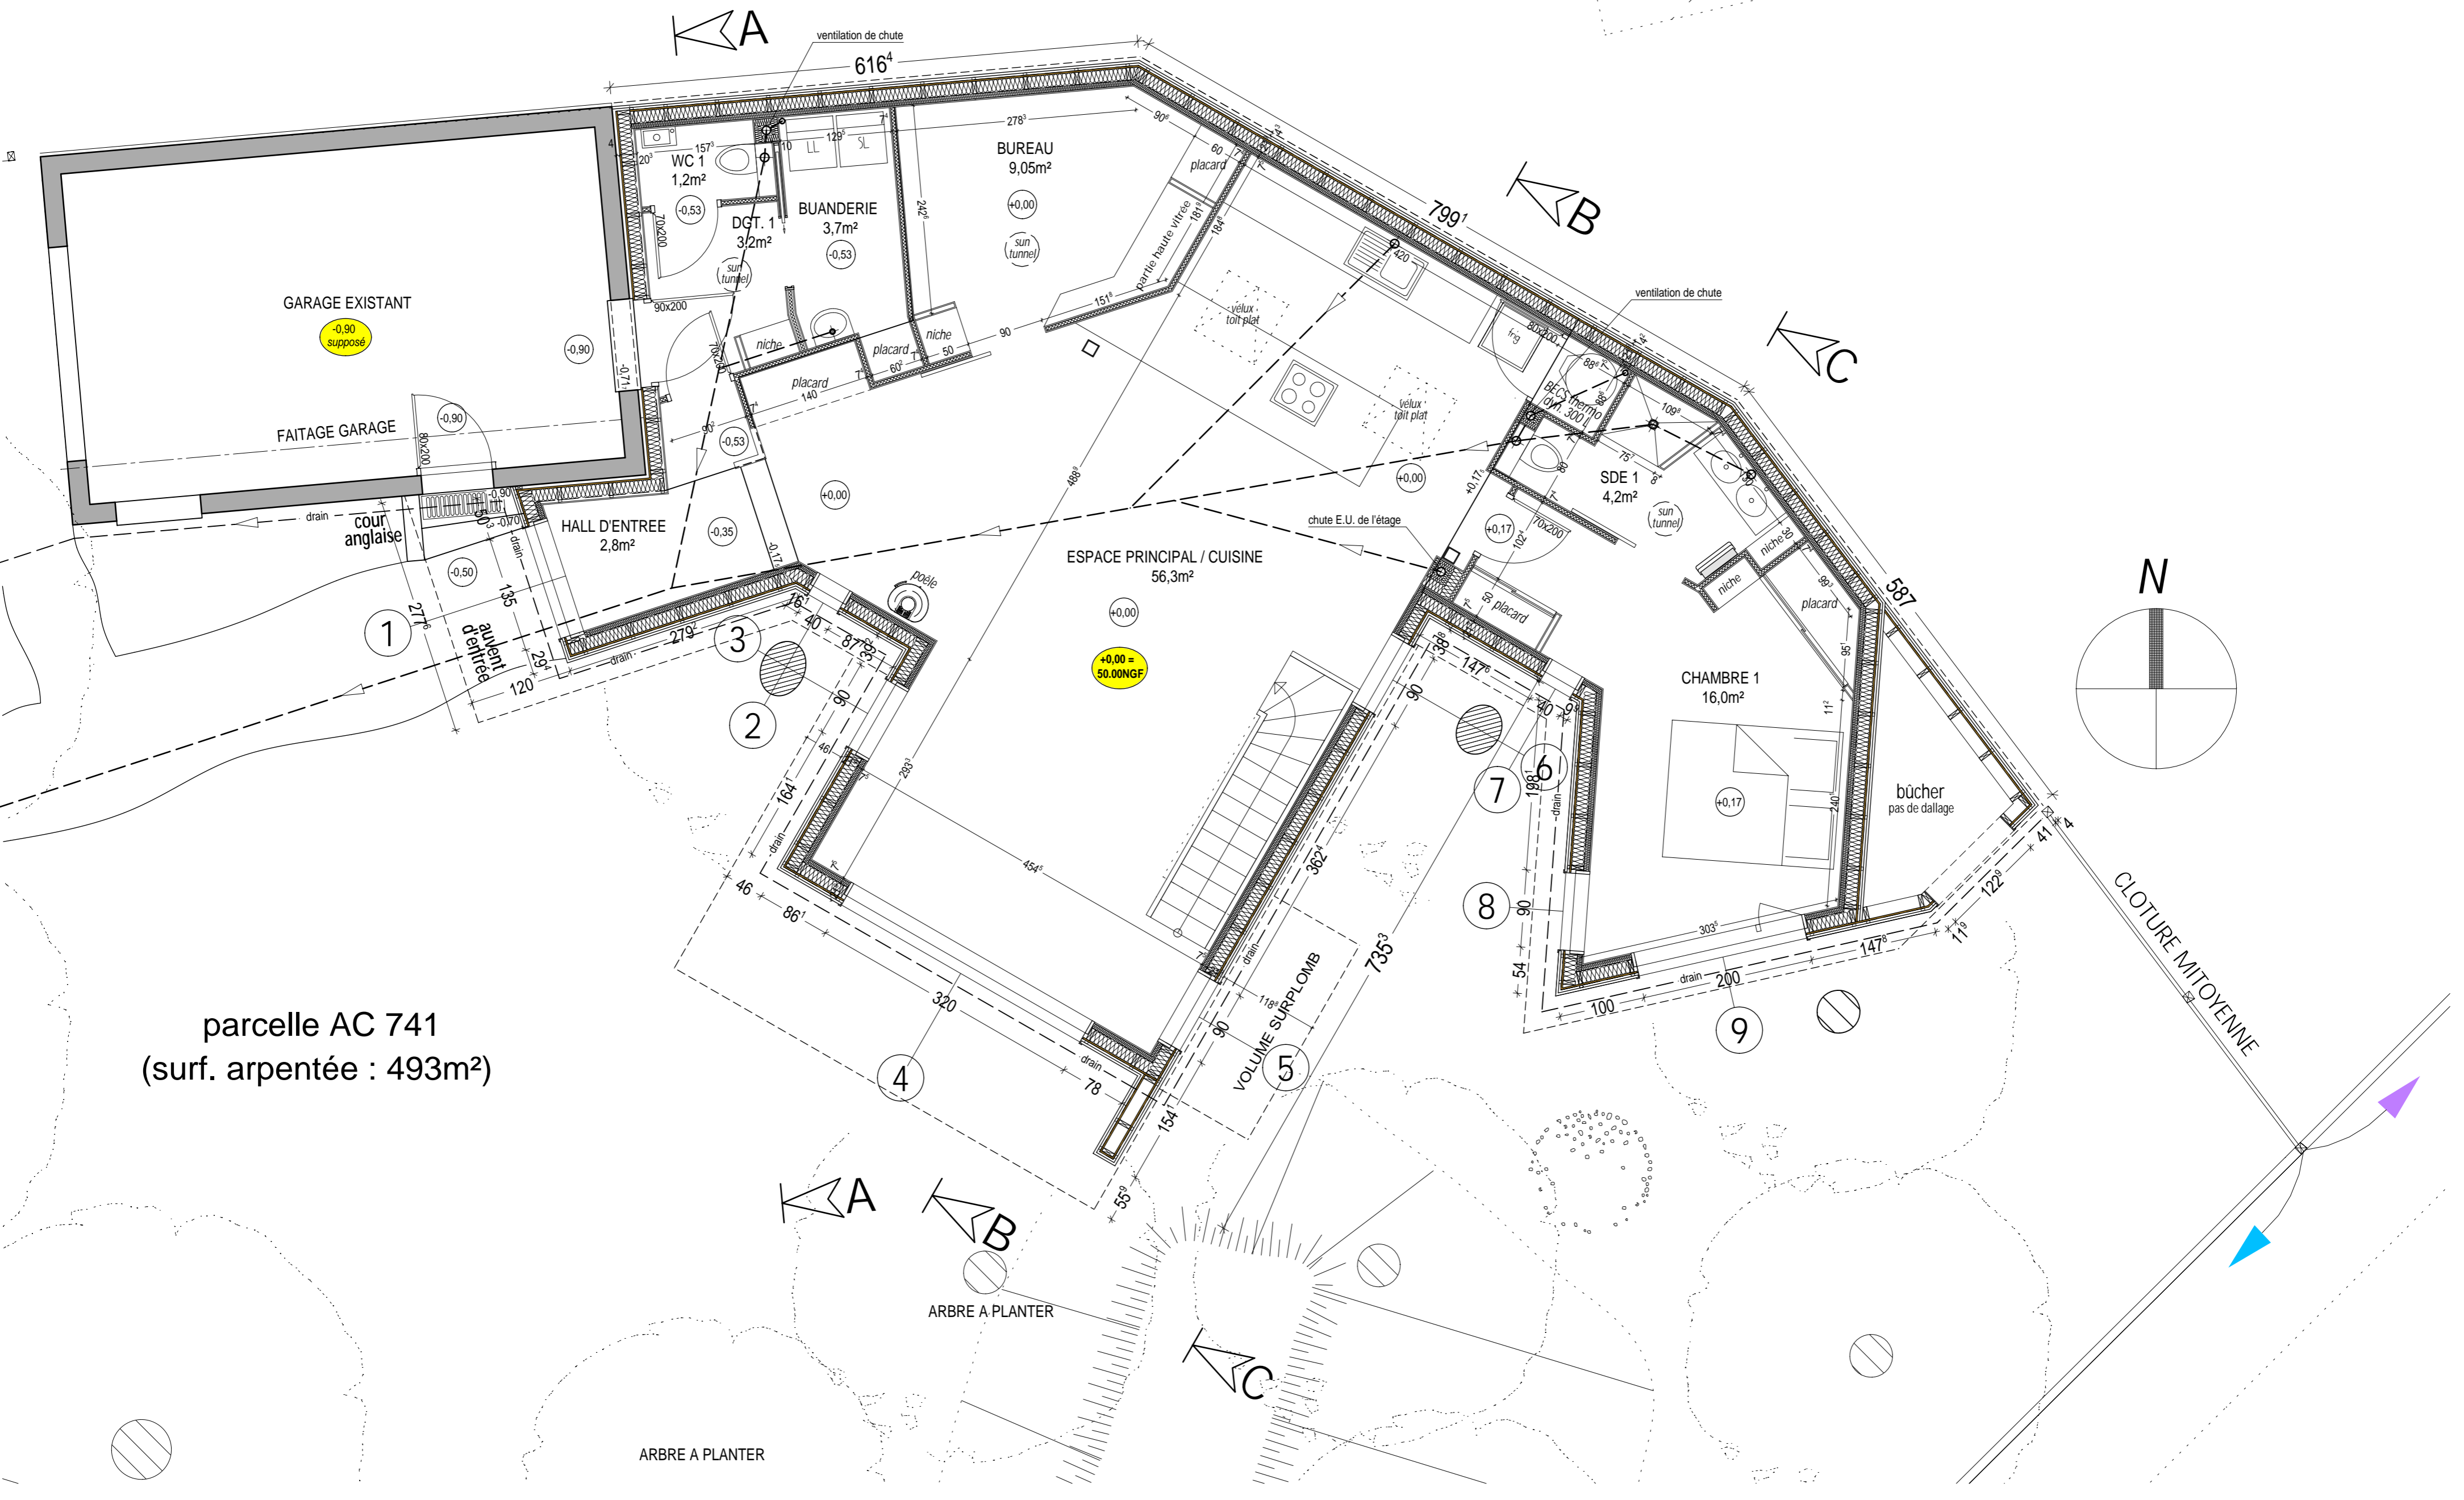

Plan du rez-de-chaussée échelle 1/50ème

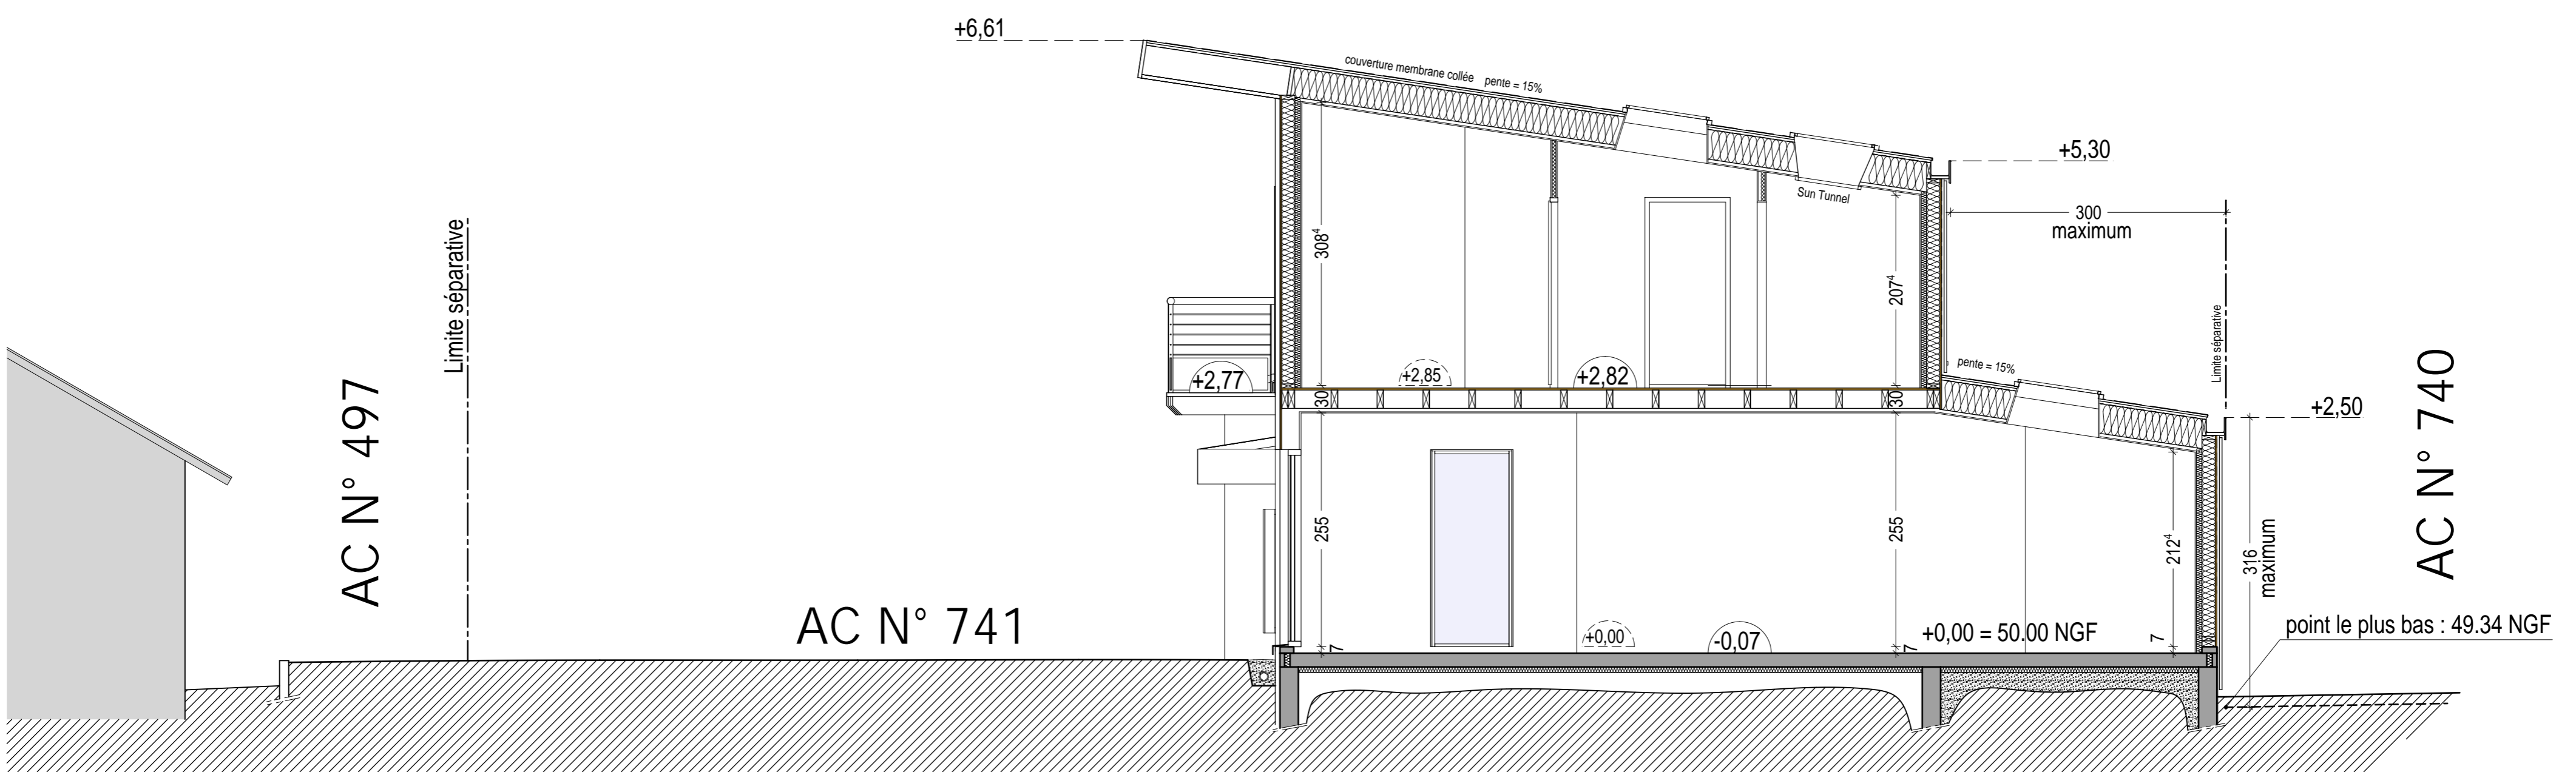

Coupe B échelle 1/50ème

Maitre d'Ouvrage M. BAGOURD et Mme LE MOIGN 1, rue du Maréchal Joffre 44 250 Saint Brevin les Pins	Architectes Philippe MIGNÉ Architecte D.P.L.G. 8, impasse de la Minoterie 44 210 PORNIC Tél: 02 51 74 04 70 Courriel: phmigne.archi@free.fr	Philippe LHÉRITEAU Architecte D.P.L.G. 13, rue du Marché 44 600 SAINT-NAZAIRE Tél: 0240429819 Courriel: phlheriteau@architectes.org	Phase: Projet de Conception Générale Echelle: variable (voir intitulés) Date: 25 juillet 2015 Indice:	Planche 2/2
--	---	---	--	-----------------------