



Plan masse extérior

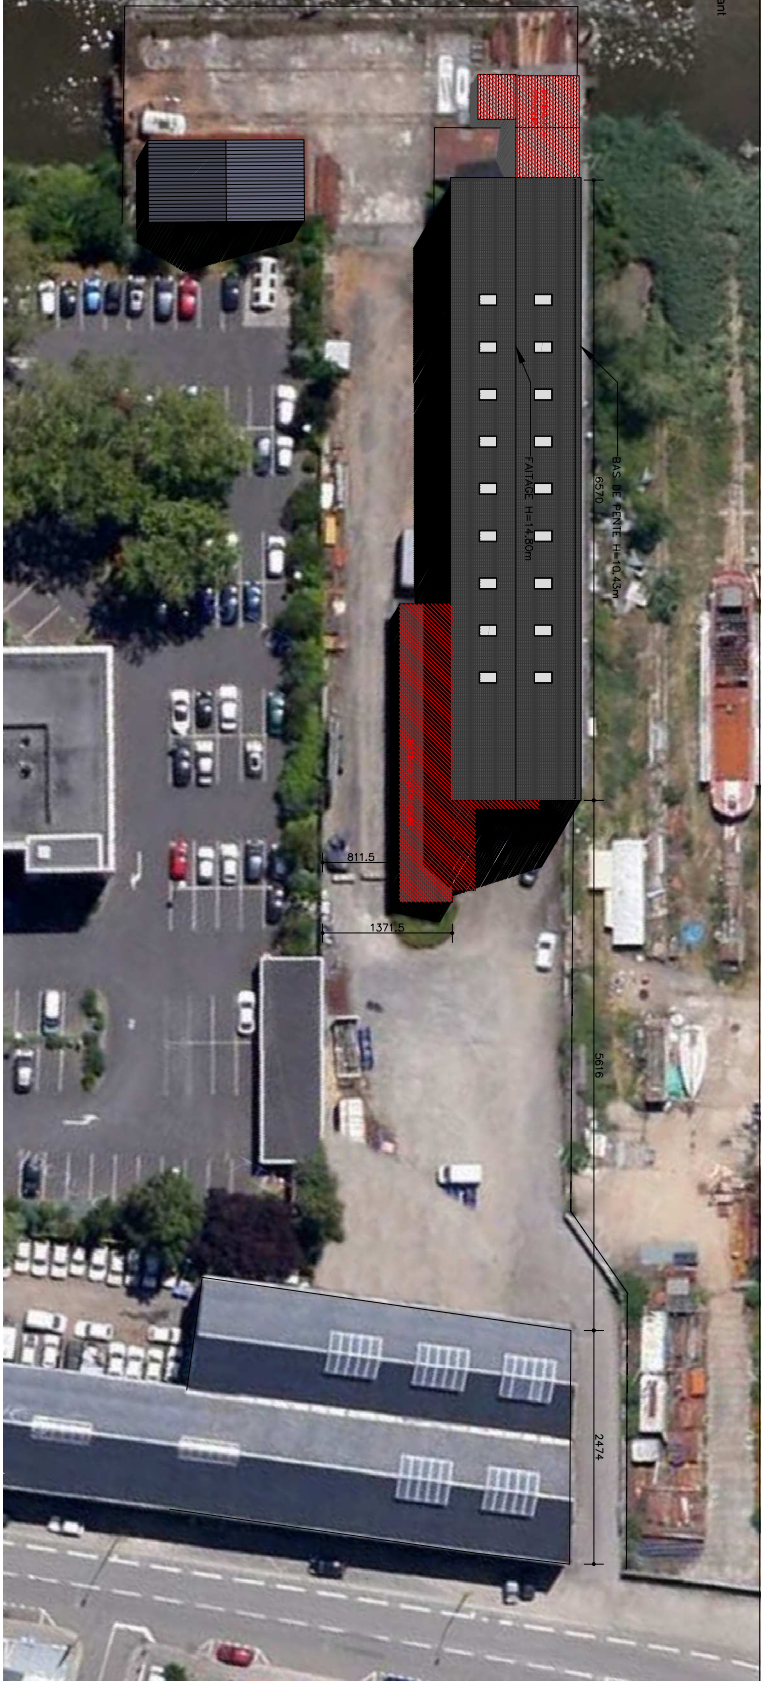

Plan masse profé

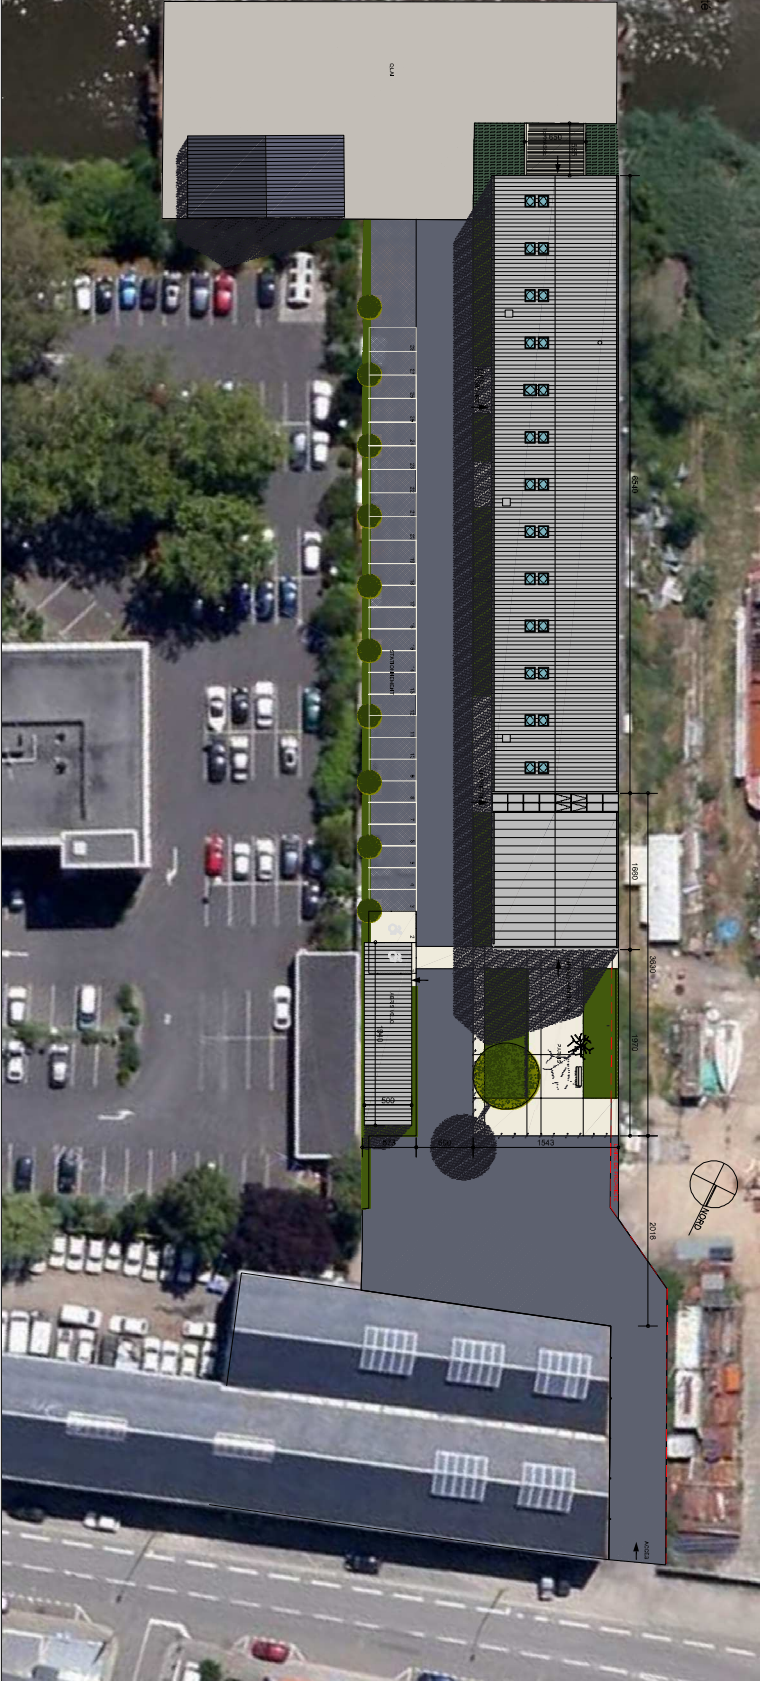

SALLE A TRACER  
CHARENTAY  
NANTES

STUDIO D'ARCHITECTURE  
D'ART ET D'ARTS  
25, RUE DE LA PÉRI  
44300 Nantes

AIA architectes

PLAN MASSES

Echelle: 1/500

PROJ. (AR) A100

MAT. A

PROJ. (AR) A100

MAT. A

PROJET		DATE	
NOM	DATE	NOM	DATE
PROJET		DATE	
PROJET		DATE	
**AIA ASSOCIATIONS** MEMBER X X X