



Éch.: 1/5000

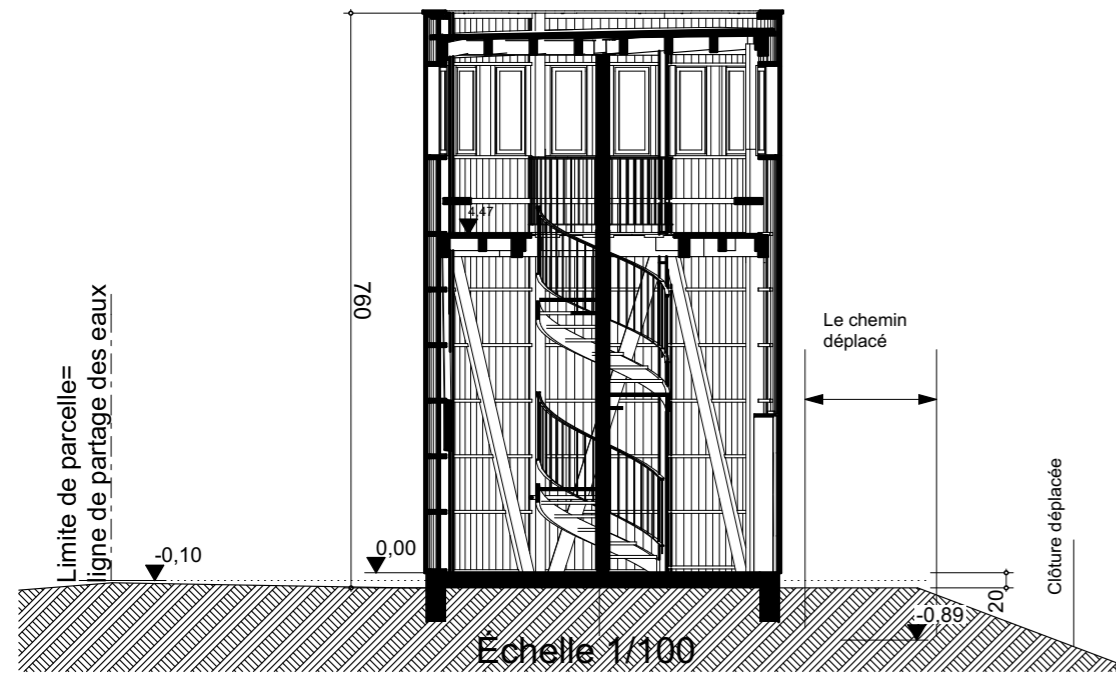

Échelle 1/100

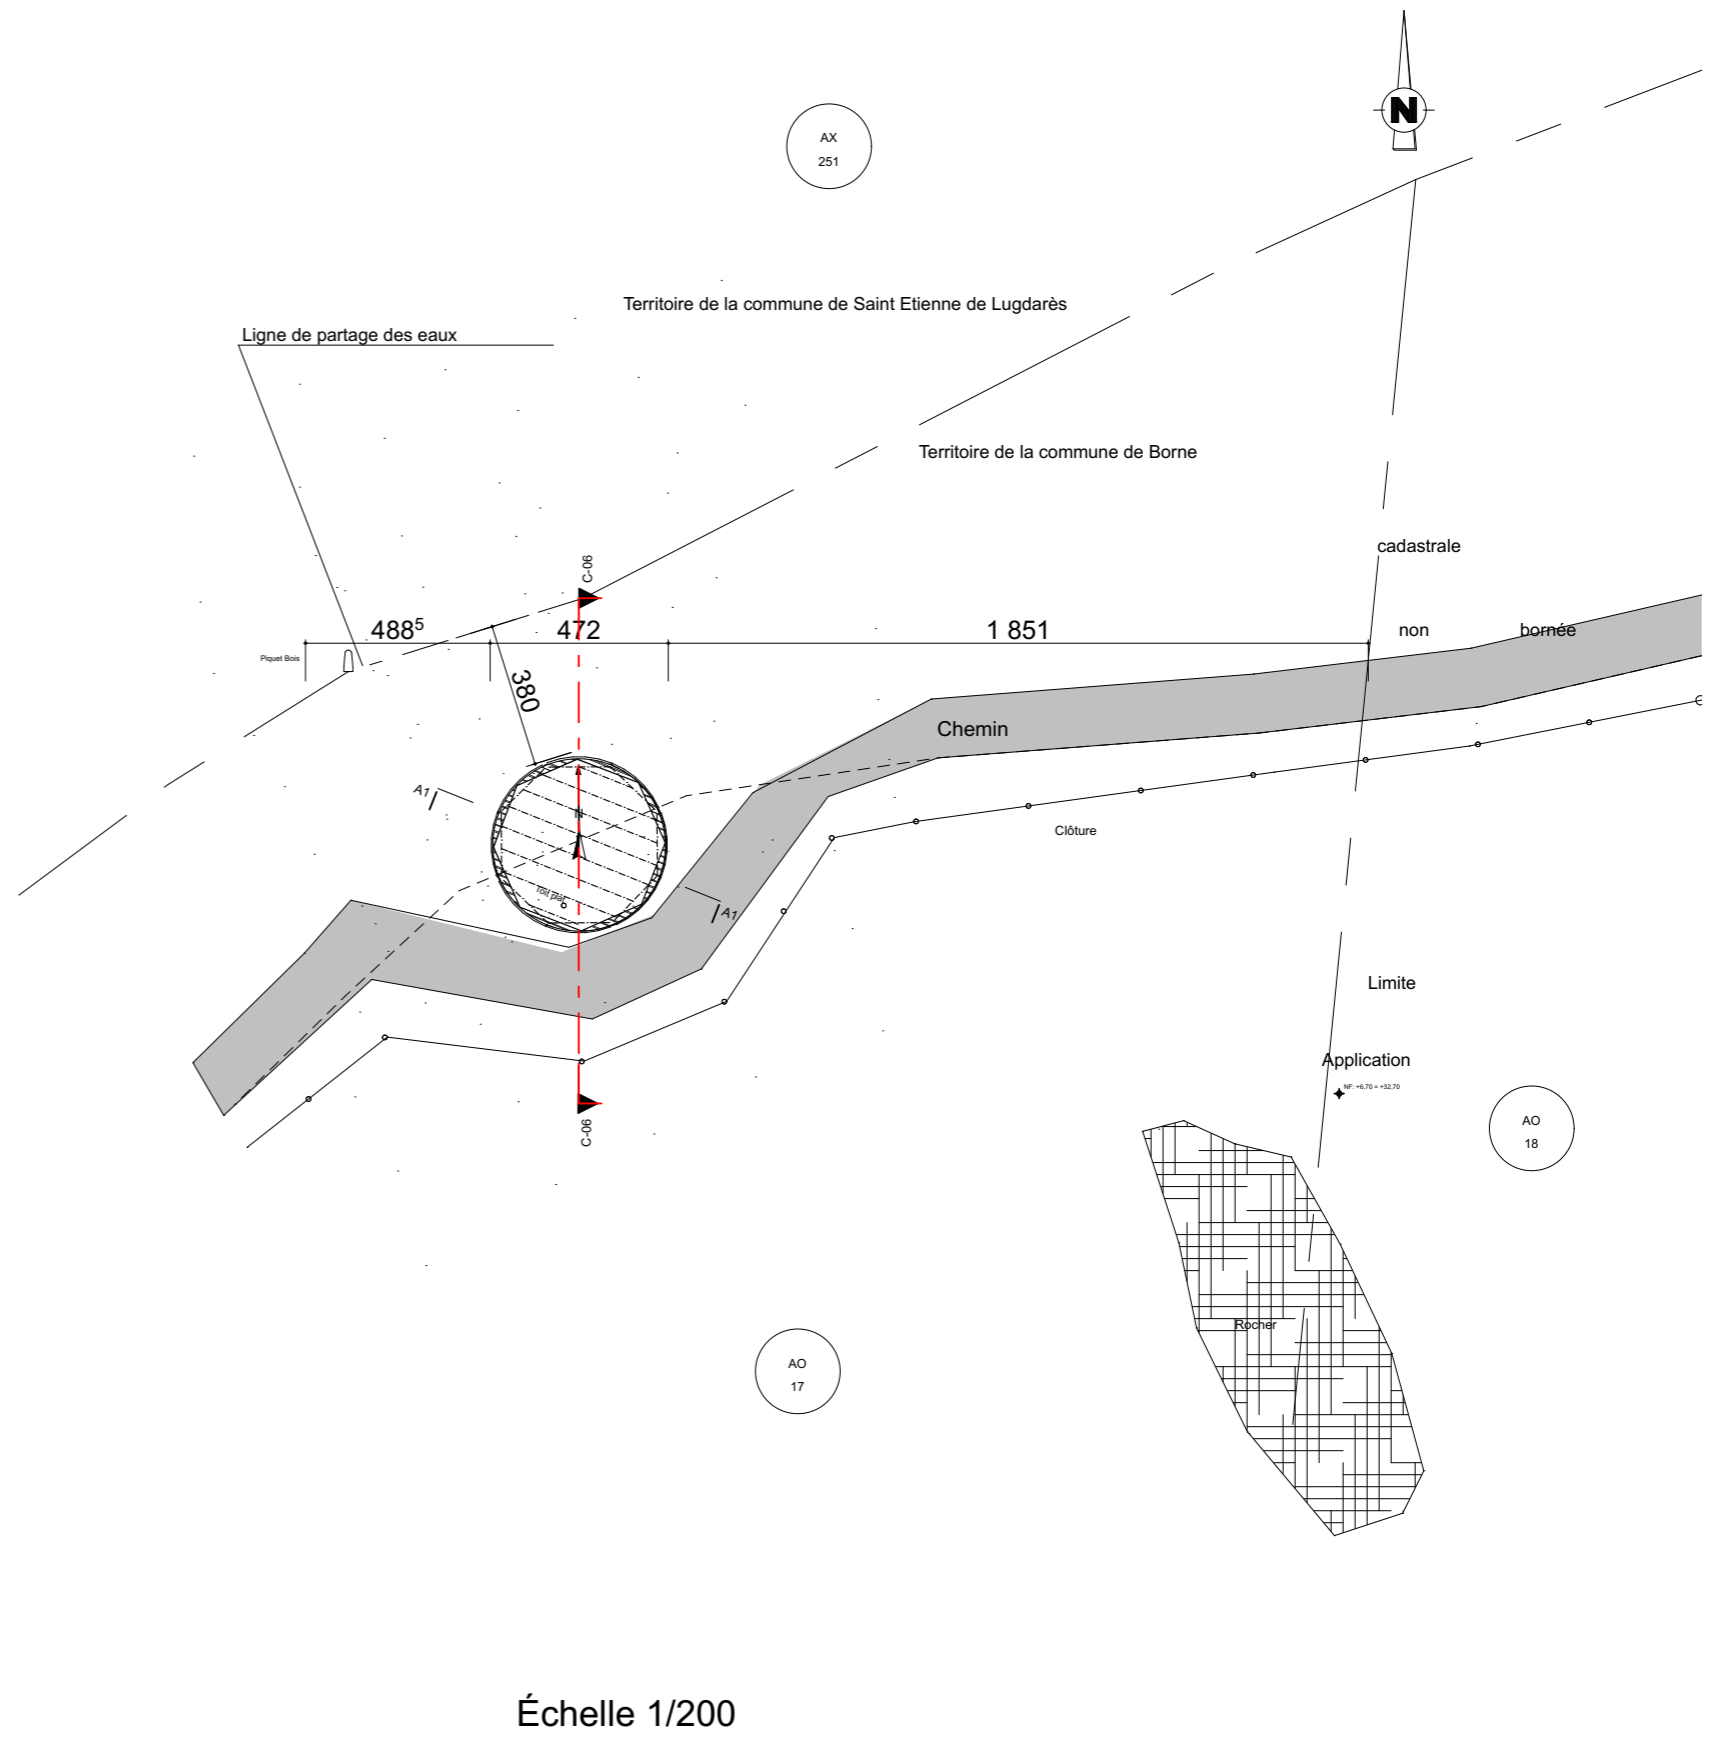

Échelle 1/200

Ouvrage : Construction d'une oeuvre d'art "Le Phare" site de l'Abéouradou, à Bornes
 Suivant le projet de l'Artiste Gloria Friedmann: VERSION 2/VERSION RÉDUITE

Maitre d'ouvrage: Parc Naturel Régional des Monts d'Ardèche

Maitre d'oeuvre : Tam tam architecture/ Pascale Guillet
 06 86 12 17 83

N° de plan: PC-2 et 3
 Titre: Projet: Plan Masse et coupe

Email : vbertrand@pnrma.fr
 N° de contact : 04 75 36 38 60
 Contact : Lorraine Chenot présidente

N° de projet : (7257)
 Format : A3
 Echelle :

RevID	ChID	Nom de changement	Date