


PC2 Plan de masse PROJET 1/200

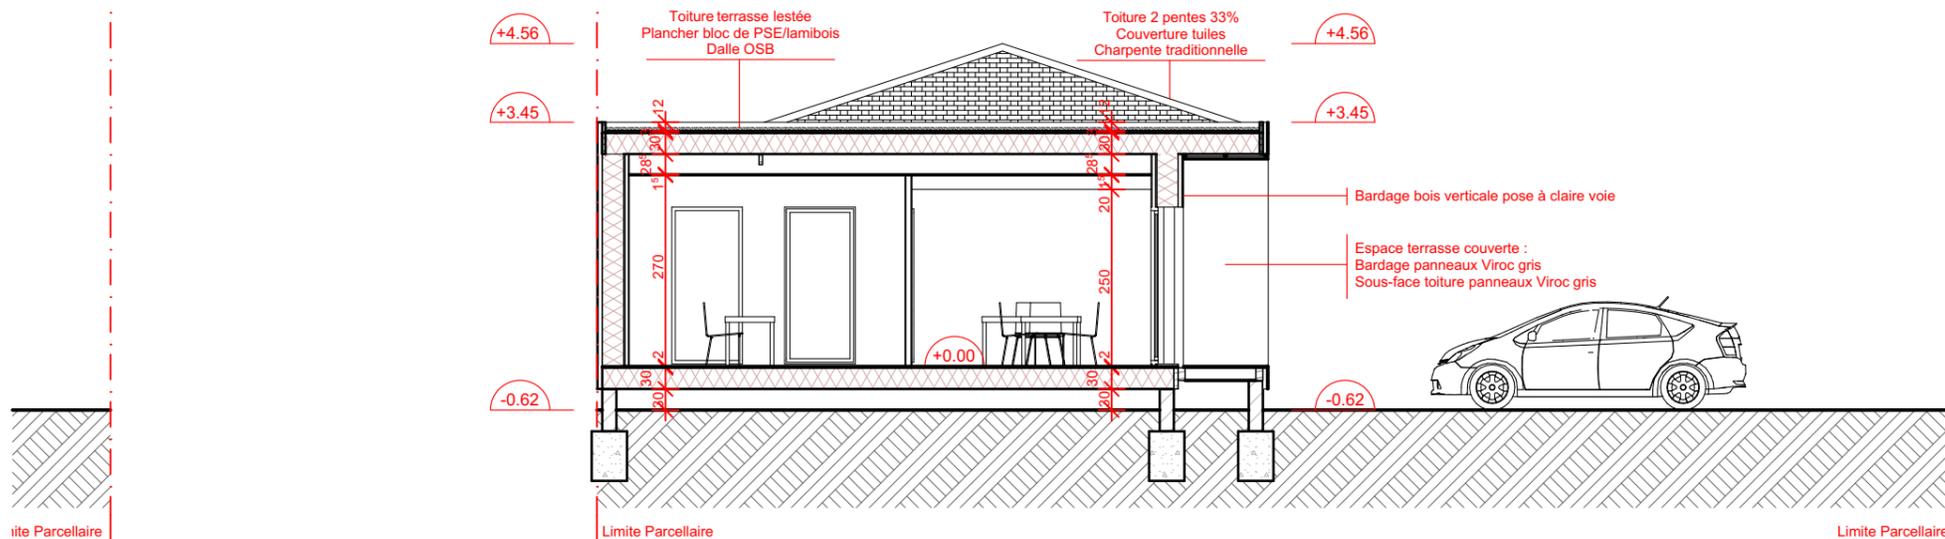

PC3 Plan en coupe du terrain PROJET 1/100

 ARCHITECTURE www.architecte31.fr 05 82 95 24 37	MAÎTRE D'OUVRAGE SCI Le 8 8 impasse Leonce Couture 31200 TOULOUSE	OPÉRATION Extension d'un garage pour l'accueil de locaux d'entreprises	DOCUMENTS PC2 Plan de masse PROJET PC3 Plan en coupe du terrain PROJET	PHASE PC	ÉCHELLE 1/200 1/100	DATE 01/10/2018	04