



**LIMITE PROJET**


stationnement cour  
(13 places dont 10 couvertes, 2 FMR)

stationnement voie  
(6 places)

**21 places**  
(dont 10 couvertes)

- ombrière
- banc
- portail bois-métal
- clôture planches-bordure
- bordure bois
- butée de roue
- ouvrages bois (soutènement / bordure poutre / en robinier)
- mur pierres

- béton (type hydromédia)
- pelouse
- plantes vivaces, bisannuelles et arbustes
- jardin terrasse
- arbres plantés
- arbres conservés  
arbres conservés > 2 m
- puits

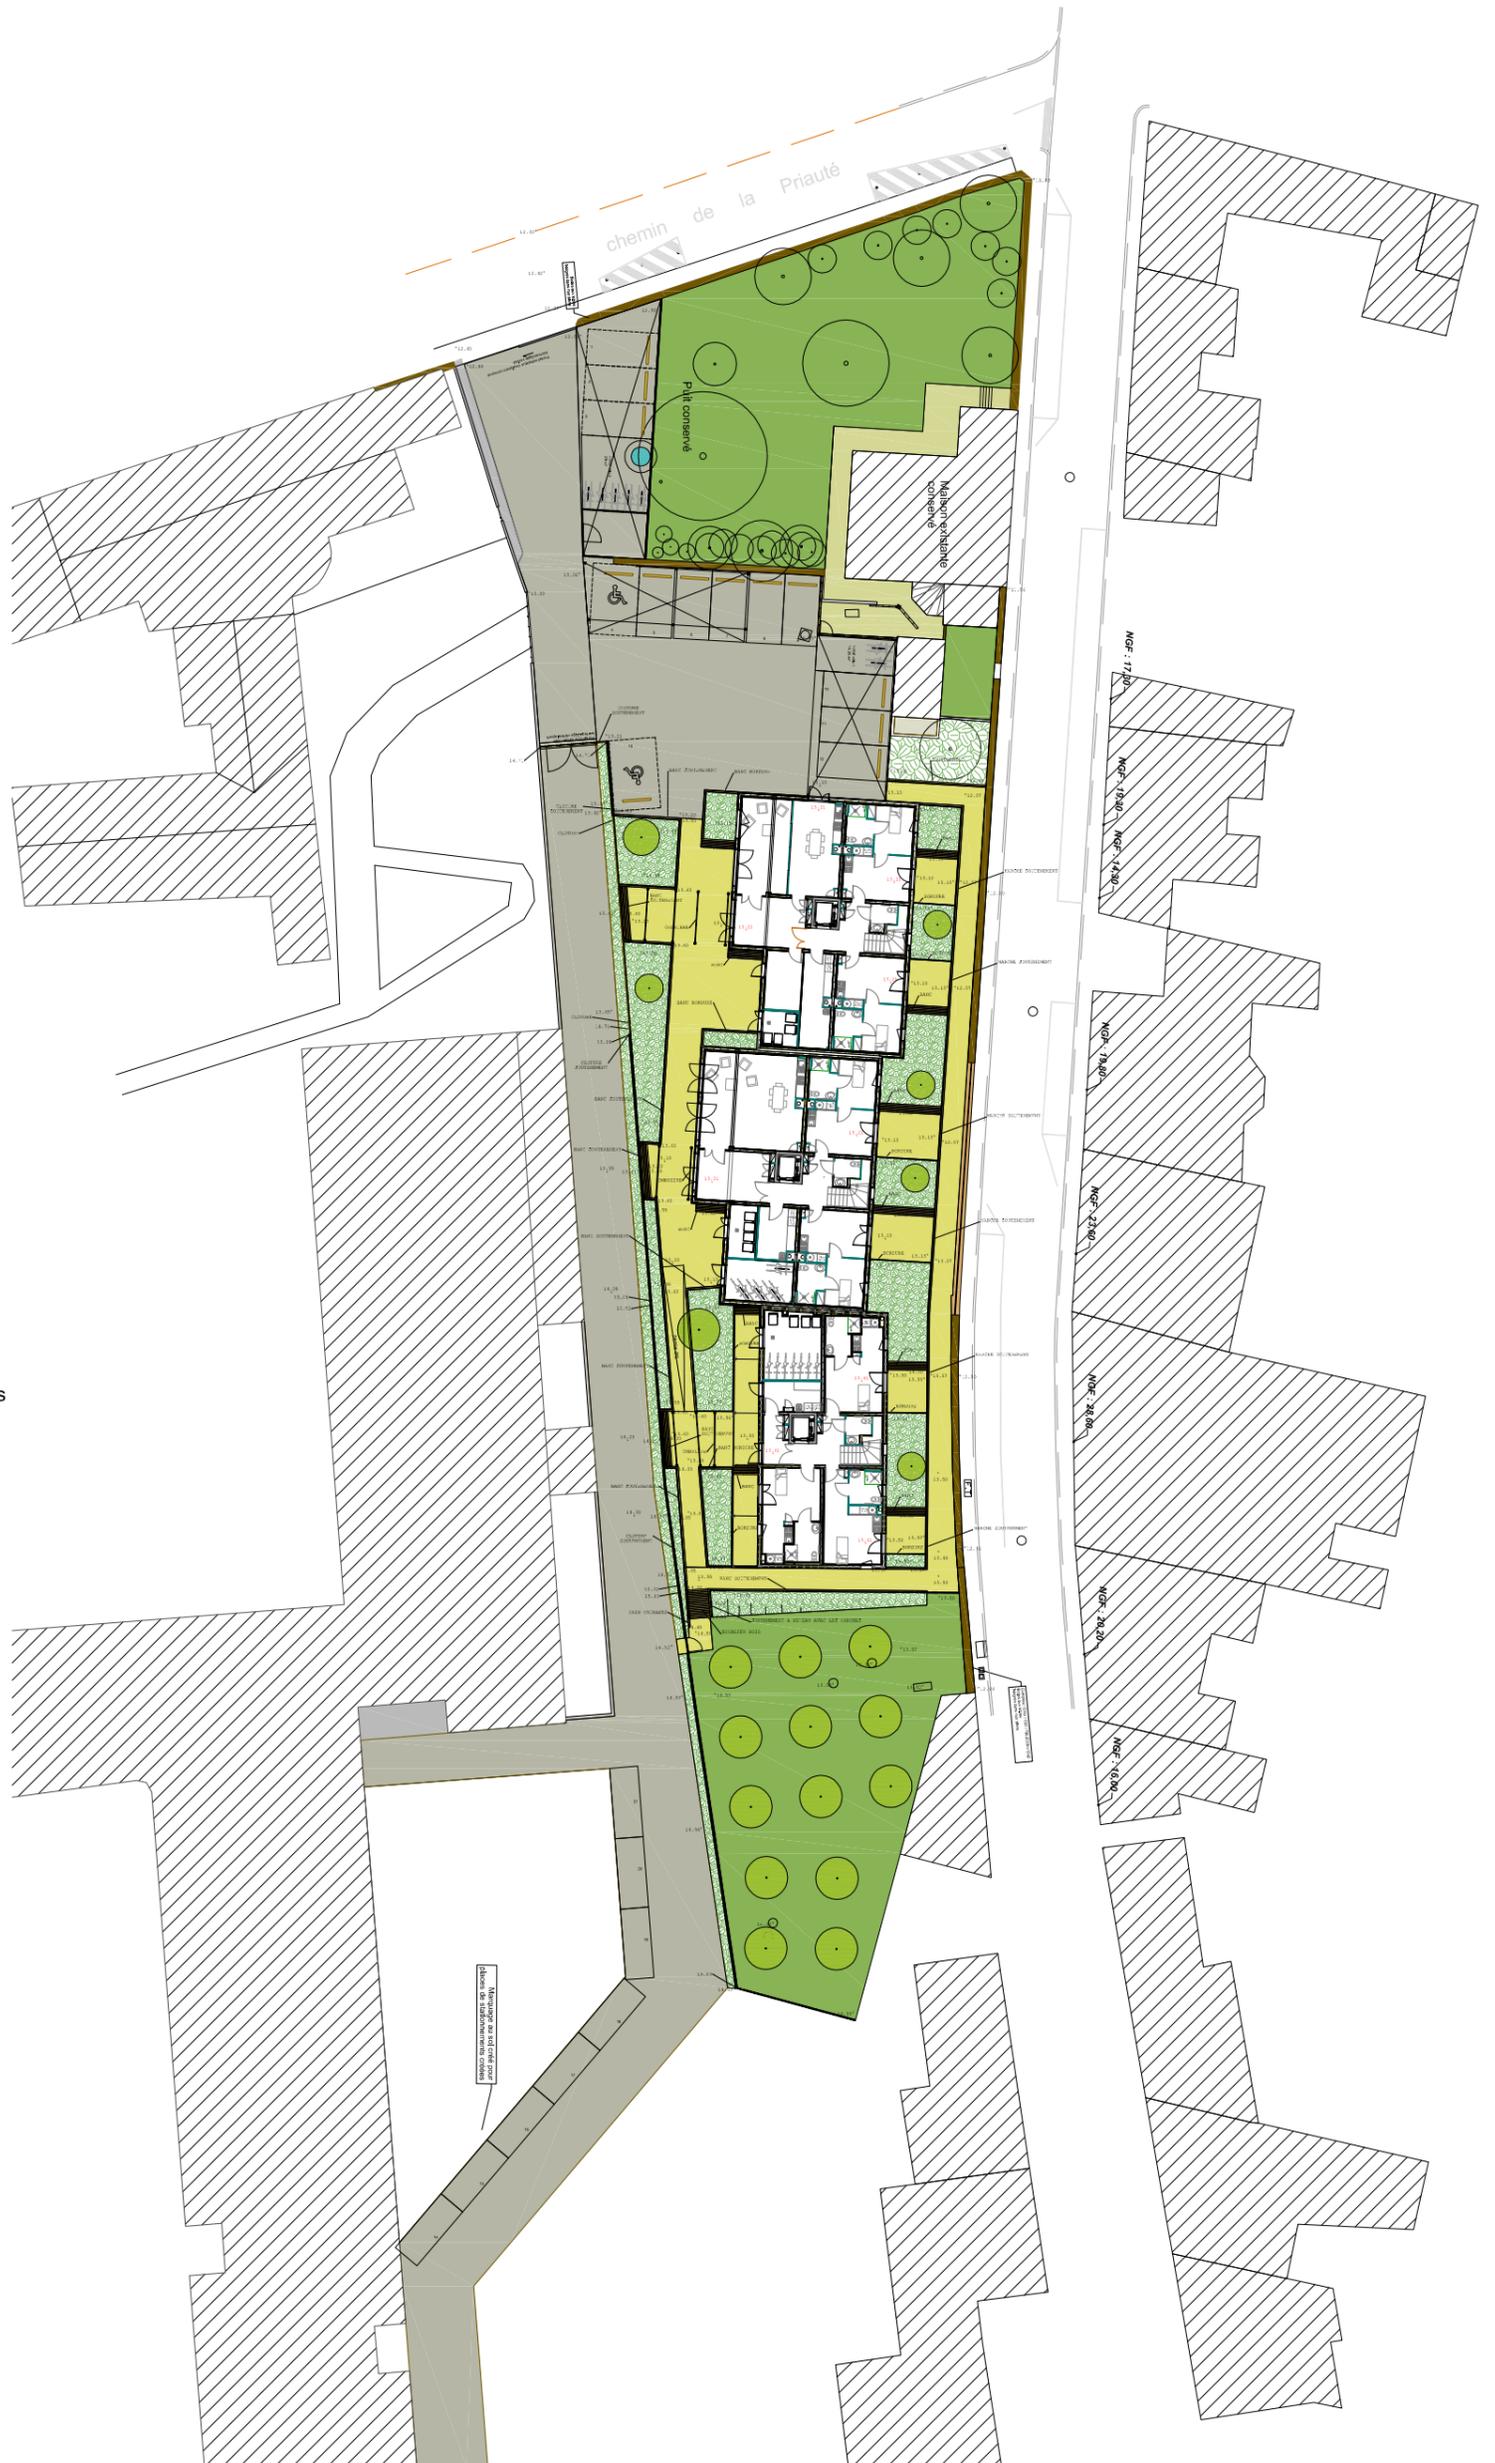

**MAÎTRE D'OUVRAGE**  
Congrégation des Soeurs Grillaud  
21 rue Condorcet  
44100 NANTES

**MAÎTRES D'OEUVRE**  
Architectes (mandataires)  
**L'ATELIER**  
7 rue Saint-Jean  
44170 NOZAY

Fluides / thermiques  
**AIREO ENERGIES**  
2 route de Nort sur Endre  
44170 NOZAY

Paysagistes concepteurs  
**LA TERRE FERME**  
9 La Place  
44170 VAY

**PROJET**  
29 logements + jardin  
Avenue de la Priauté  
Nantes (44)

**DOCUMENT**  
01 - PLAN MASSE

PHASE DCE  
INDICE 0  
FORMAT A3  
ECHELLE 1/500  
DATE 29 mars 2018

**AUTEUR**  
Sébastien ARGANT  
laterrefirme.eu