

Nri


Le Rhône

300m voie ferrée

Rd

voie communale

n°1625

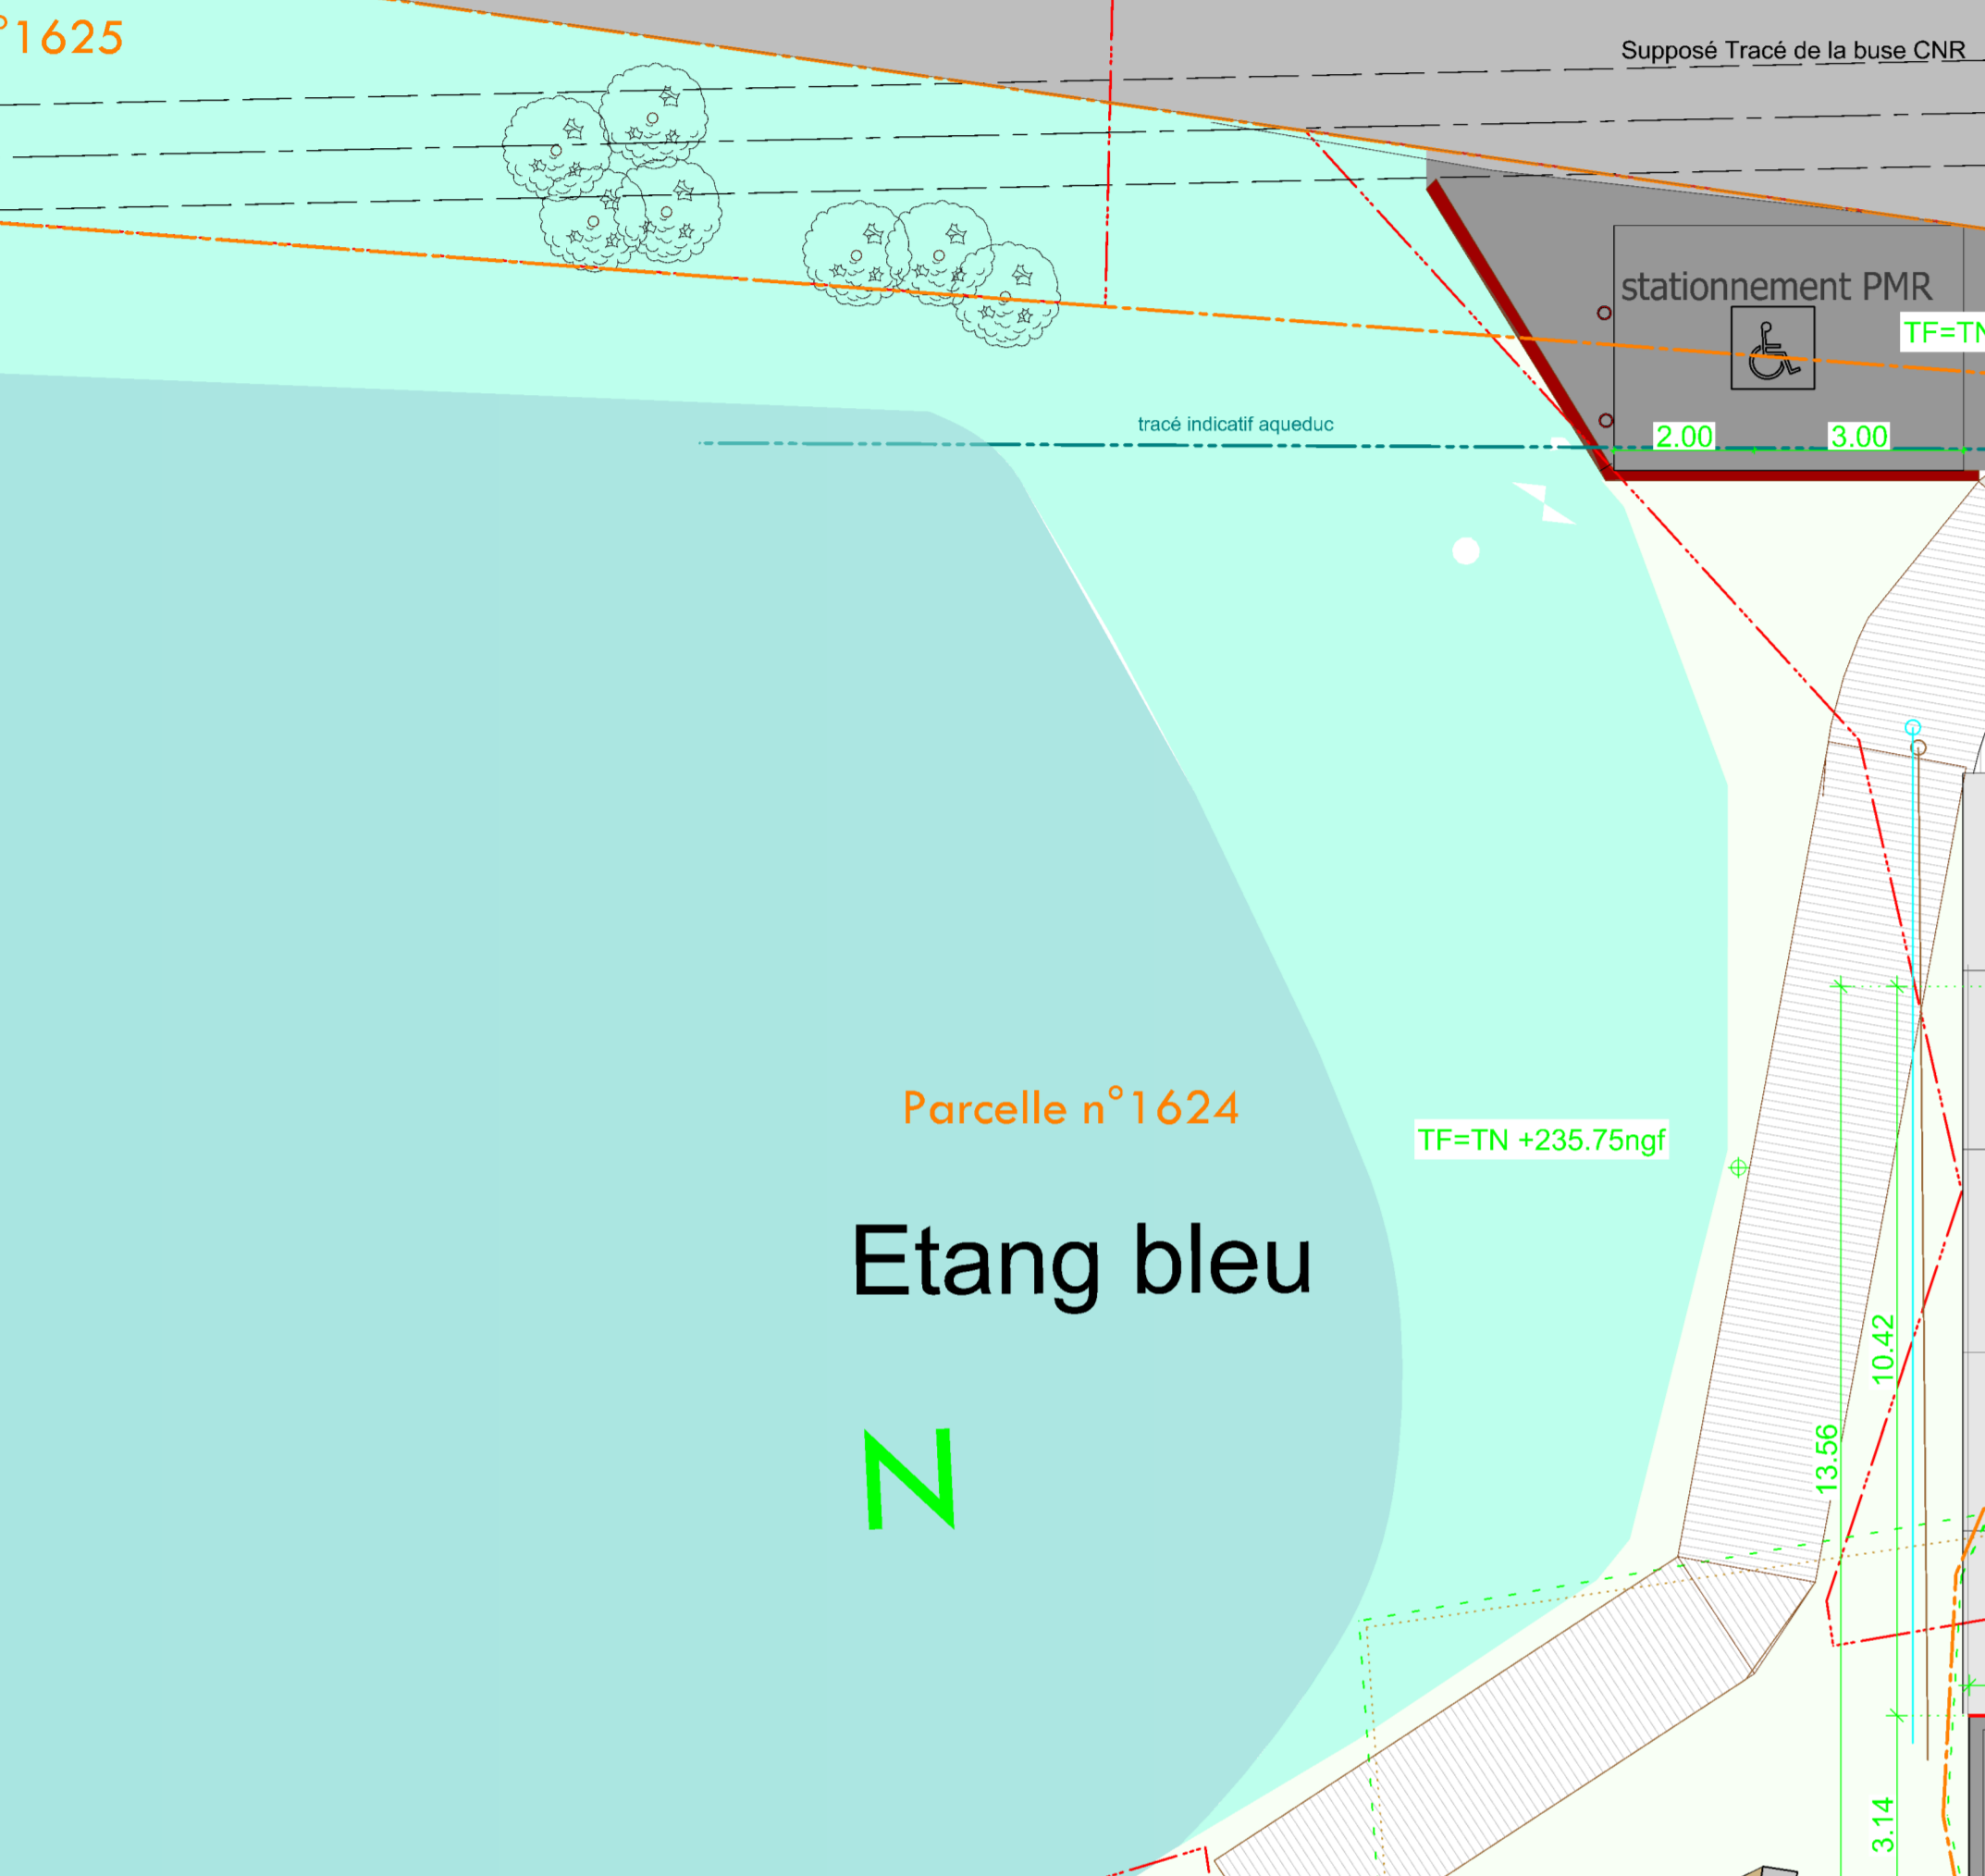

Rd

Parcelle n°1159

- Légende**
- Parcelles projet
 - Cadastré
 - Zonage PLU
 - Zonage PIZ
 - Zonage PPRI
 - Bande isolement acoustique 300m de part et d'autre voie ferrée

muret repère pour implantation de l'angle extérieur des longrines

haut de la digue

stationnement PMR

Pergola 104m²

Projet de reconstruction de la guinguette
niveau intérieur fini 0,00=+237.89ngf
toit courbe 158m²

Toiture terrasse 100m²

Terrain de pétanque

Parking 3 places

atelier répare vélo
WC sec PMR

Falaise du Mollard

Uatz Nz Znb1

Nz Zmb4

Parcelle n°1622

Parcelle n°1623

Parcelle n°1624

Les côtes sont indicatives et seront à contrôler sur le site par l'entrepreneur avant l'exécution des travaux

ae ARCHITECTURE ENERGIE
HAUTE QUALITE ENVIRONNEMENTALE

Maître d'ouvrage
COMMUNE DE VIONS
chef-lieu - 73310 VIONS

**- Réhabilitation-rénovation de la Guinguette -
- et de ses abords -**
Chemin du Mollard - 73310 VIONS

DOSSIER DES OUVRAGES EXECUTES

| | | |
|----------------|-------------|-----------------|
| Phase | -Plan masse | 2 |
| DOE | | |
| 20 AVRIL 2020 | | |
| Dossier A 234 | | |
| Dessiné par CG | | |
| Modifications | Plan N° | Echelle : 1/100 |
| F | | |
| G | | |
| H | | |
| I | | |
| J | | |

Architecte : ARCHITECTURE - ENERGIE - David LAUX, architecte HM/ONP
Alpece - Bâtiment Geopace - 354 voie Moplon - 73800 Ste Hélène du Lac - Tél: 04.79.71.80.14 - Mail: seccorria@architecture-energie.com

Bet Structure: KEOPS - M. William RODRIGUEZ
12 Allée du Lac de Gerde - 73370 le Bourget du Lac - Tél: 04.79.62.62.62 - Mail: wrodiguez@keops-structure.com

Bet Fluides: ADF - Mme Sophie RICHON
Rue Mousses - 73160 COGNIN - Tél: 04.79.69.80.09 - Fax: 04.79.69.10.01 - Mail: s.richon@adf.coop

Payssagiste: ATELIER OLEA - M. Olivier CUSIN
48 Rue des écoles - 73000 Chambéry - Tél: 04.79.72.67.53 - Mail: comsol@atelierolea.fr

Conformément aux lois en vigueur, ce dessin est notre propriété. Il n'est permis d'en faire usage qu'avec notre autorisation expresse et écrite.