


EXE  
/CRÉATION D'UNE SALLE DE REPOS POUR L'ÉCOLE MATERNELLE  
A MIZOËN (38), COMMUNE DE MIZOËN

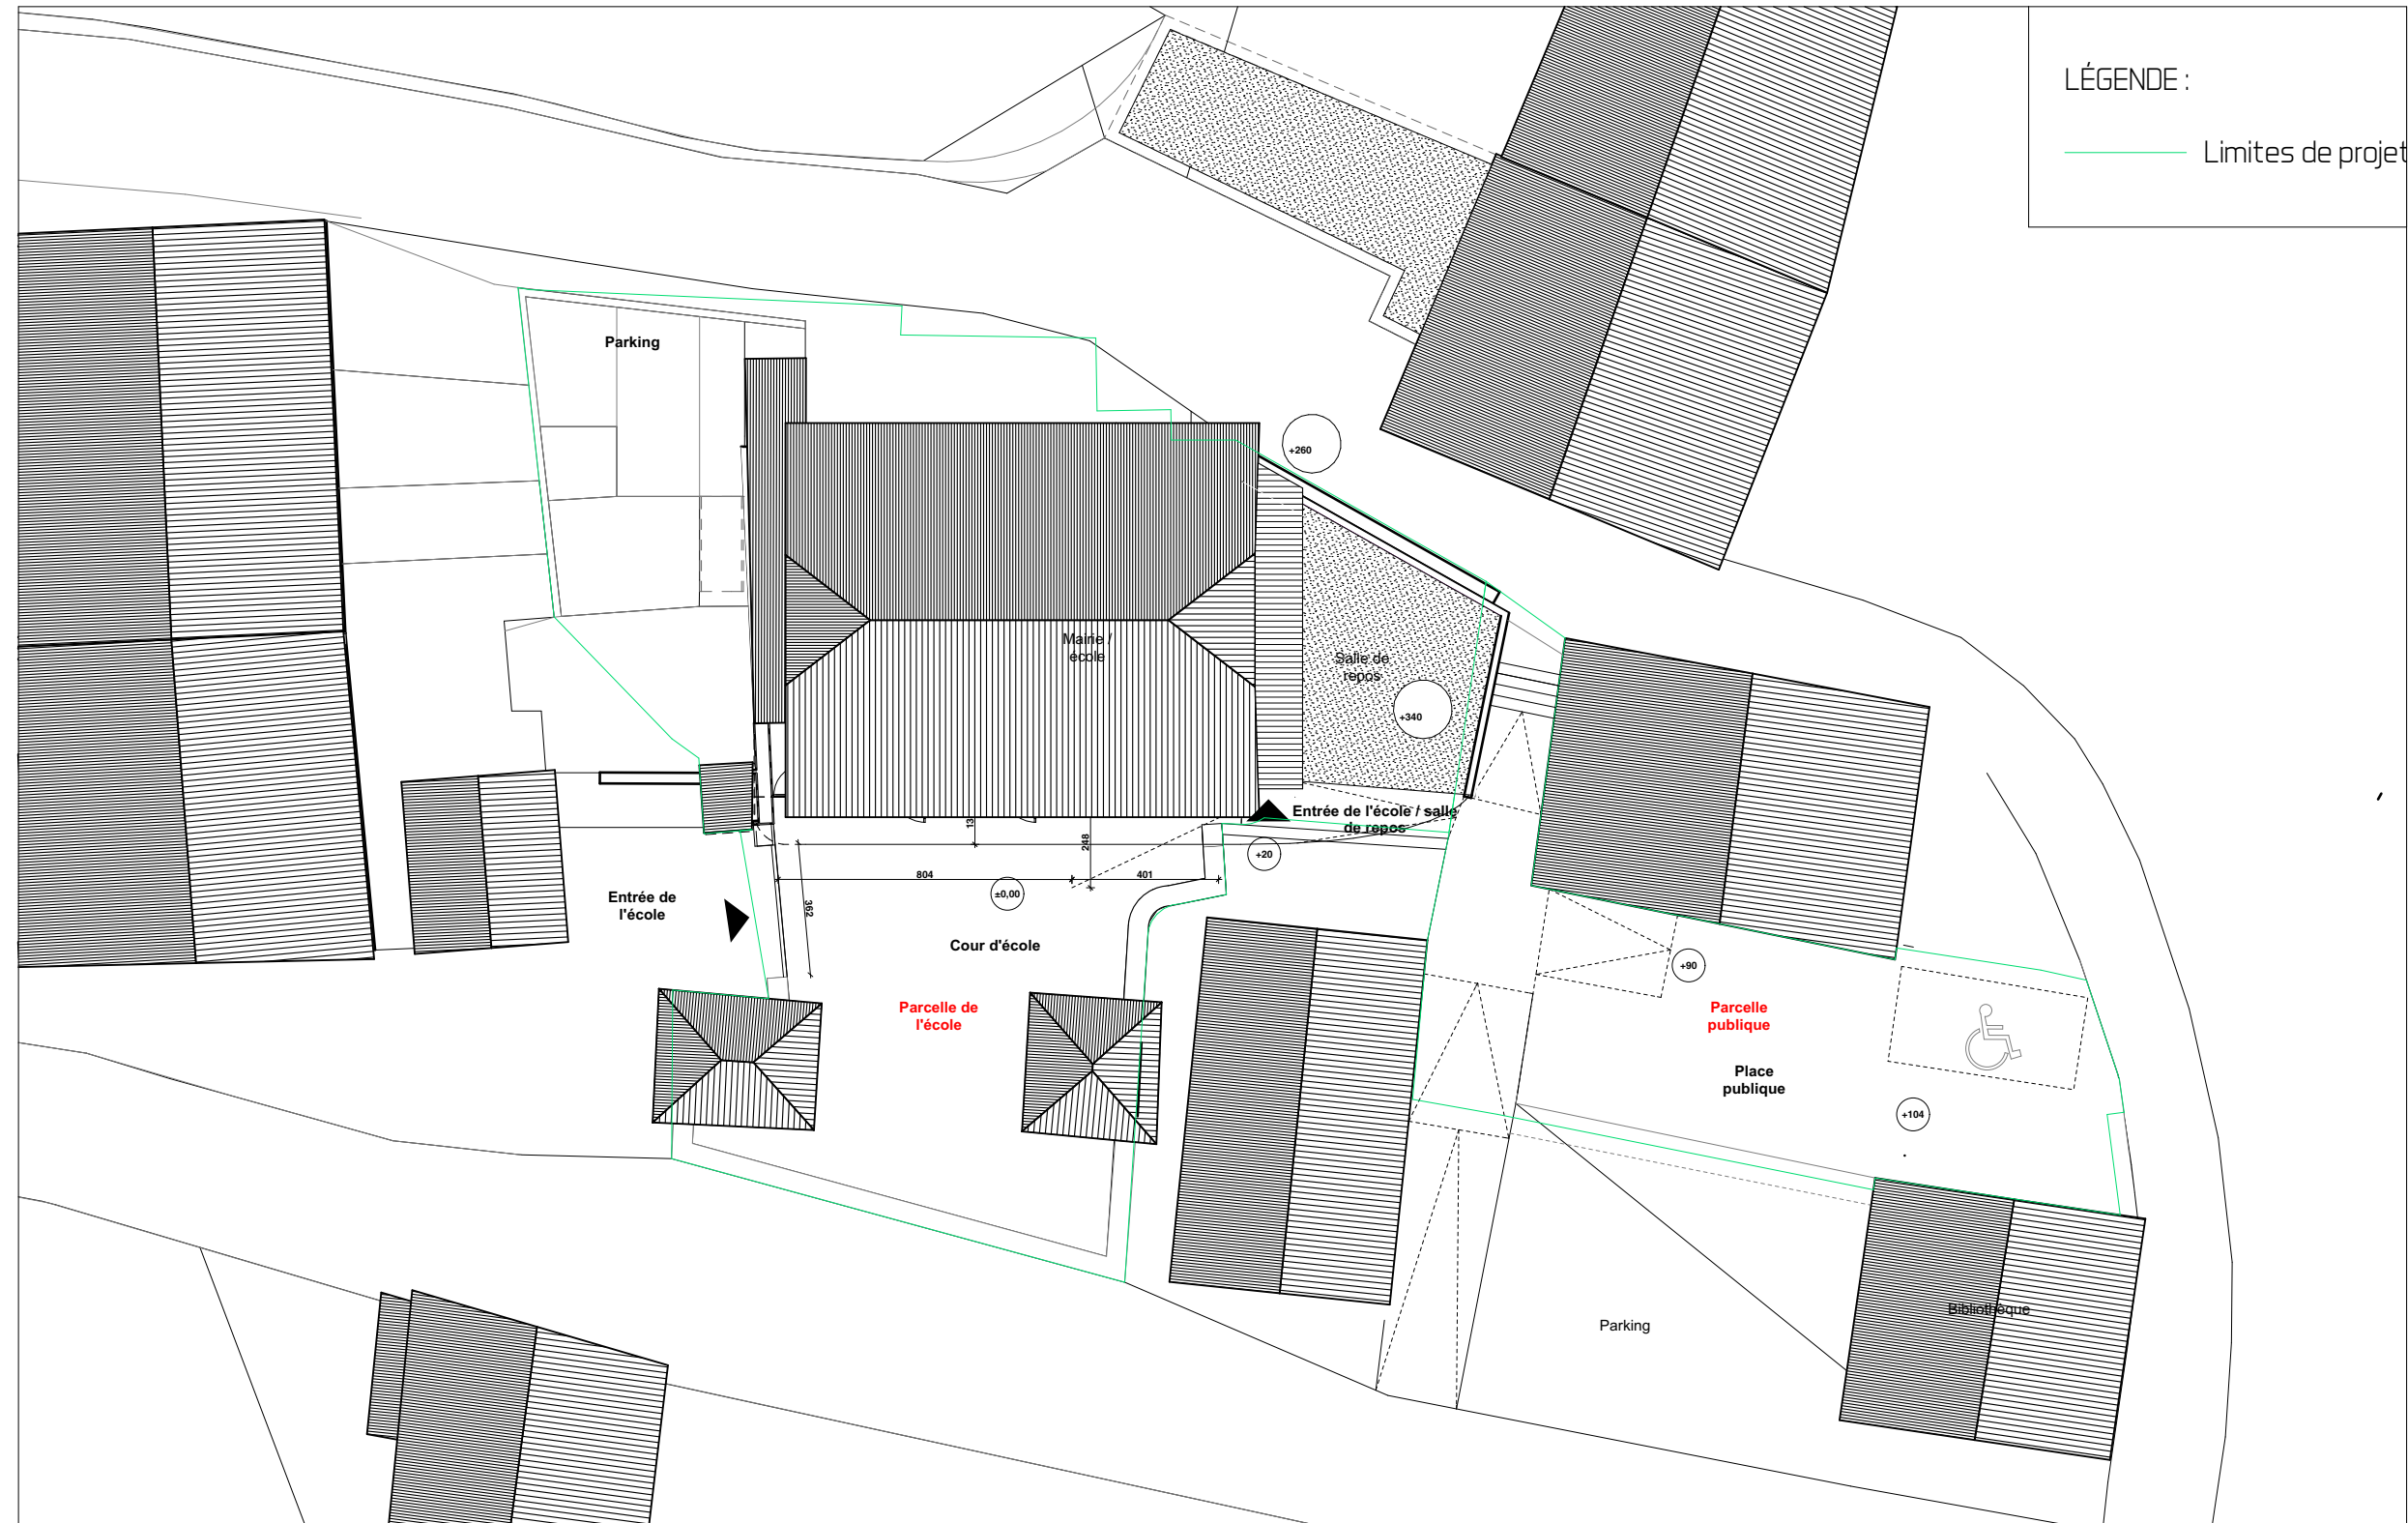

1 2 3 4 5 10 m

Plan masse général Projet

RIGASSI ET ASSOCIES ARCHITECTES

Le 26/06/2019

échelle 1:200