


OPTION 3
Clôture (hauteur suivant façade) + portail

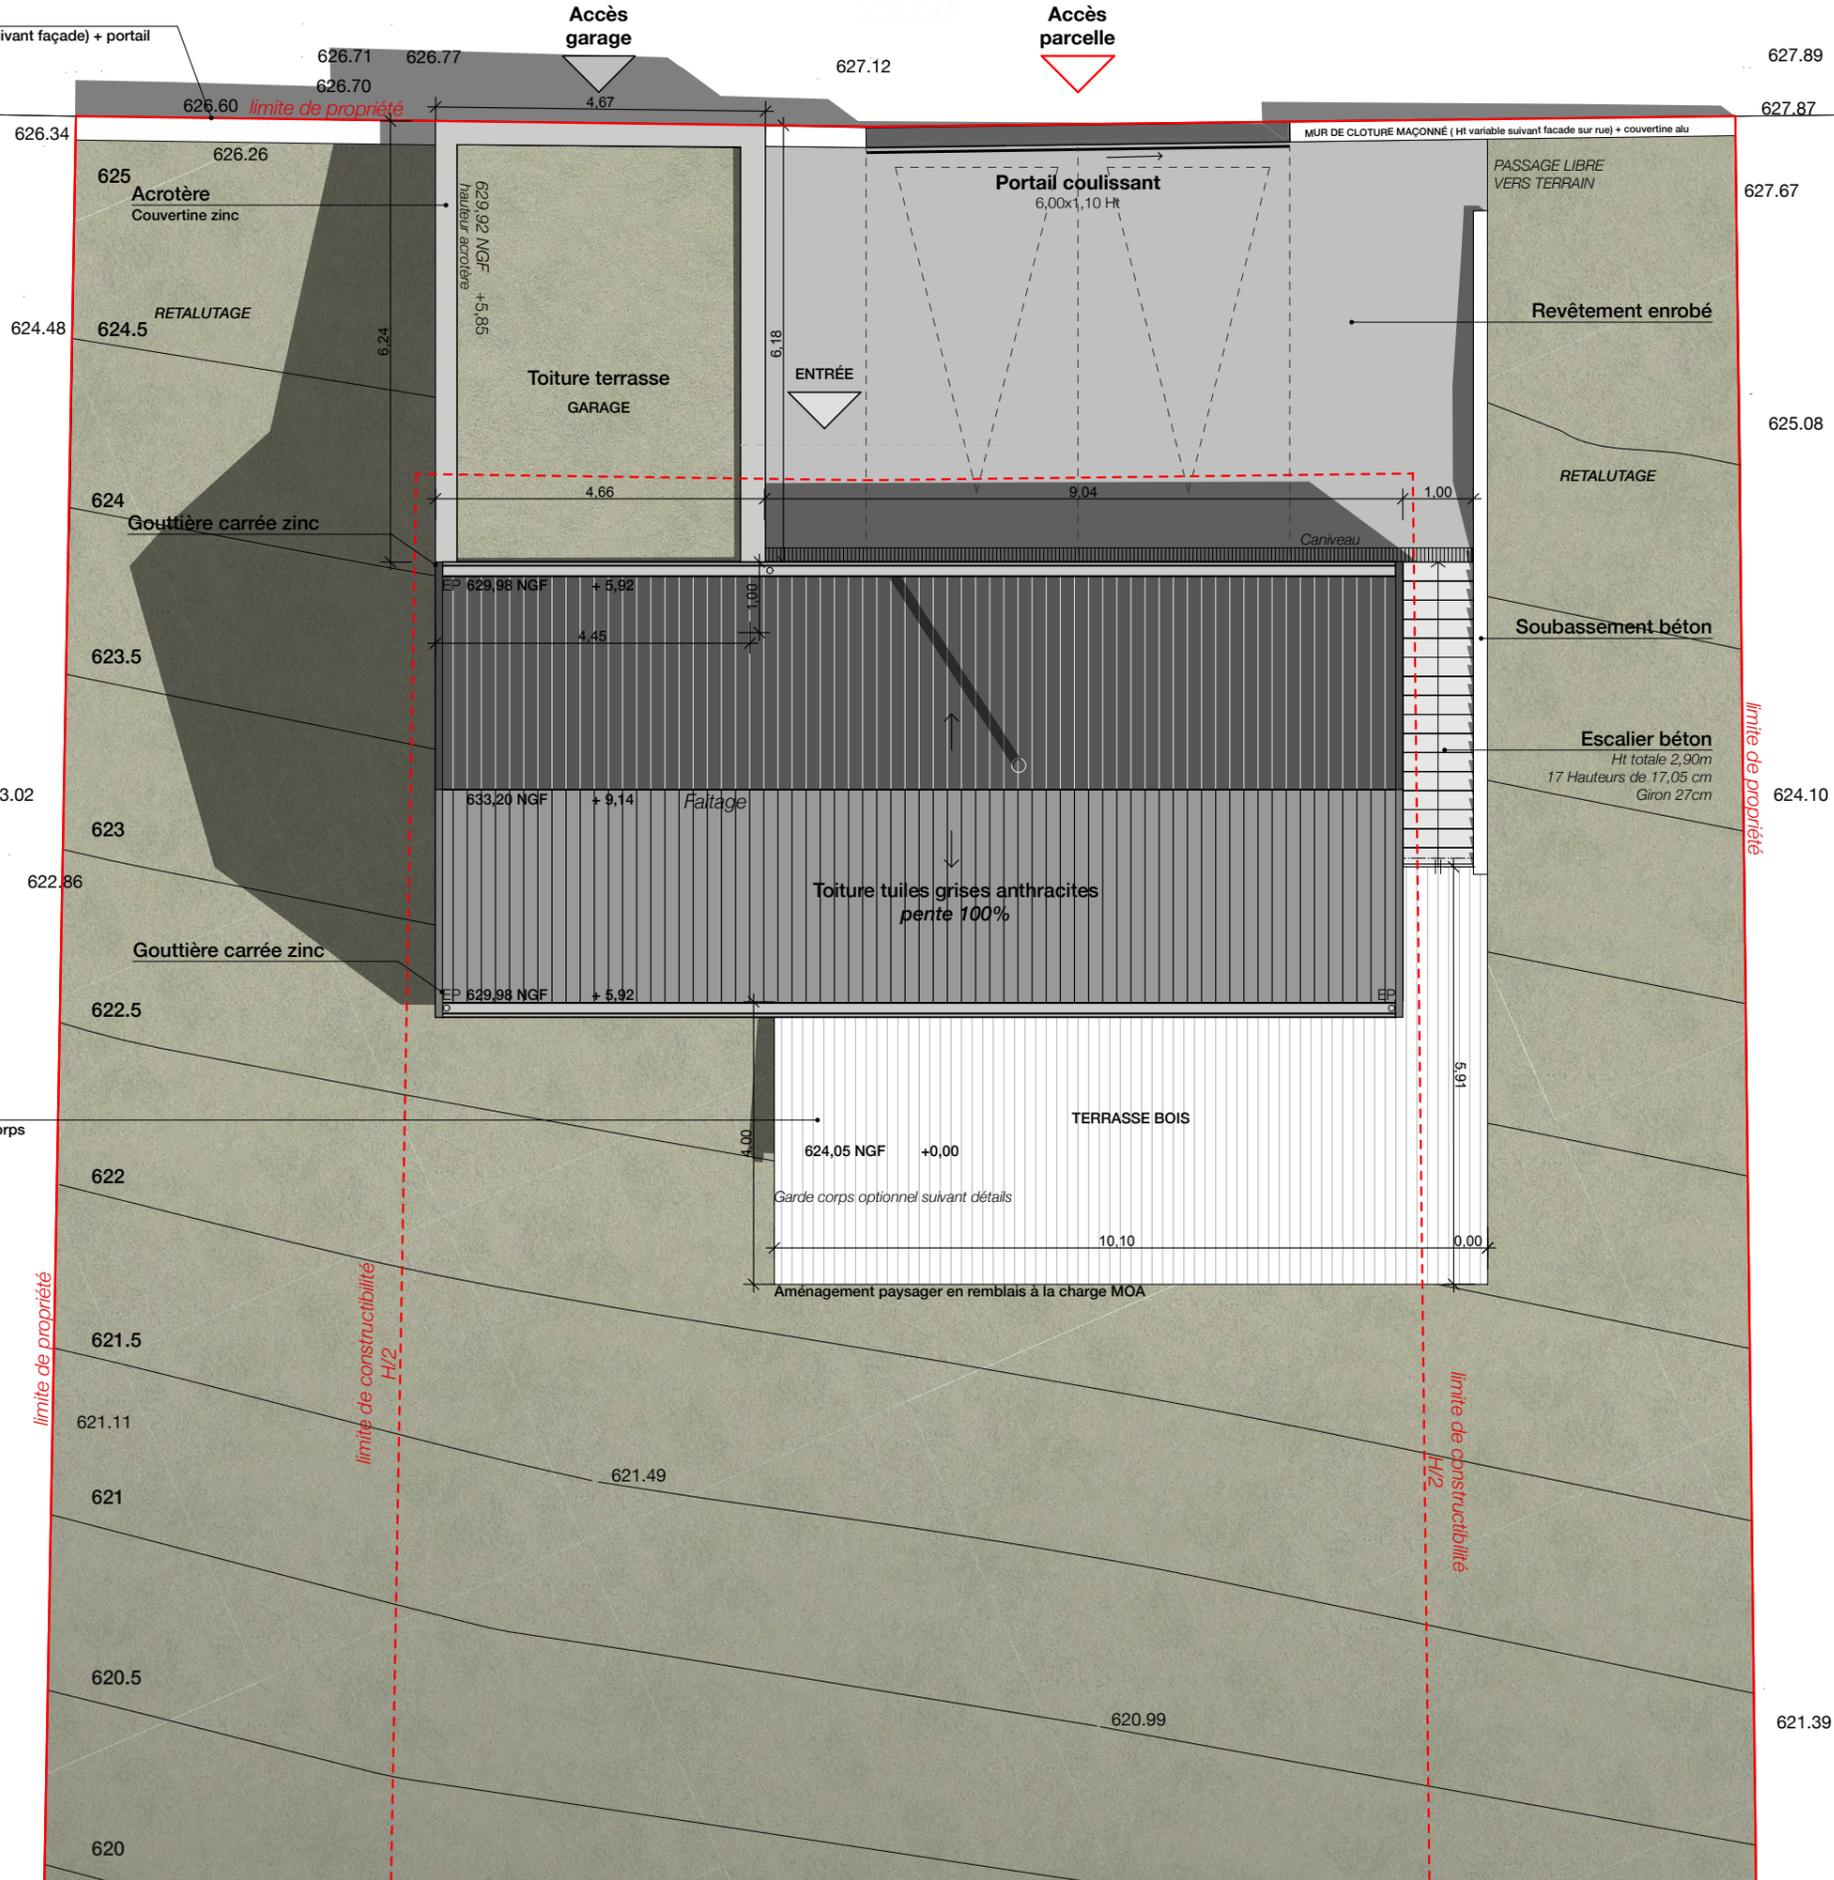

Les plans en phase DET ne sont pas des plans d'exécution. En aucun cas, ils ne pourront être utilisés sur le chantier. Tous ces plans sont la propriété intellectuelle de la SAS LE JEUNE+MOUREAUX ARCHITECTES.

06 - DET

PLAN DE MASSE PROJET

Date: 08/03/2021 - Echelle: 1:100 - Numéro de plan: 06-04

CONSTRUCTION D'UNE MAISON D'HABITATION