

Parking
Camping Car

Allée

Parterre Floral


Stade en terre battue

cloture grillage

Allée

467.00

466.00

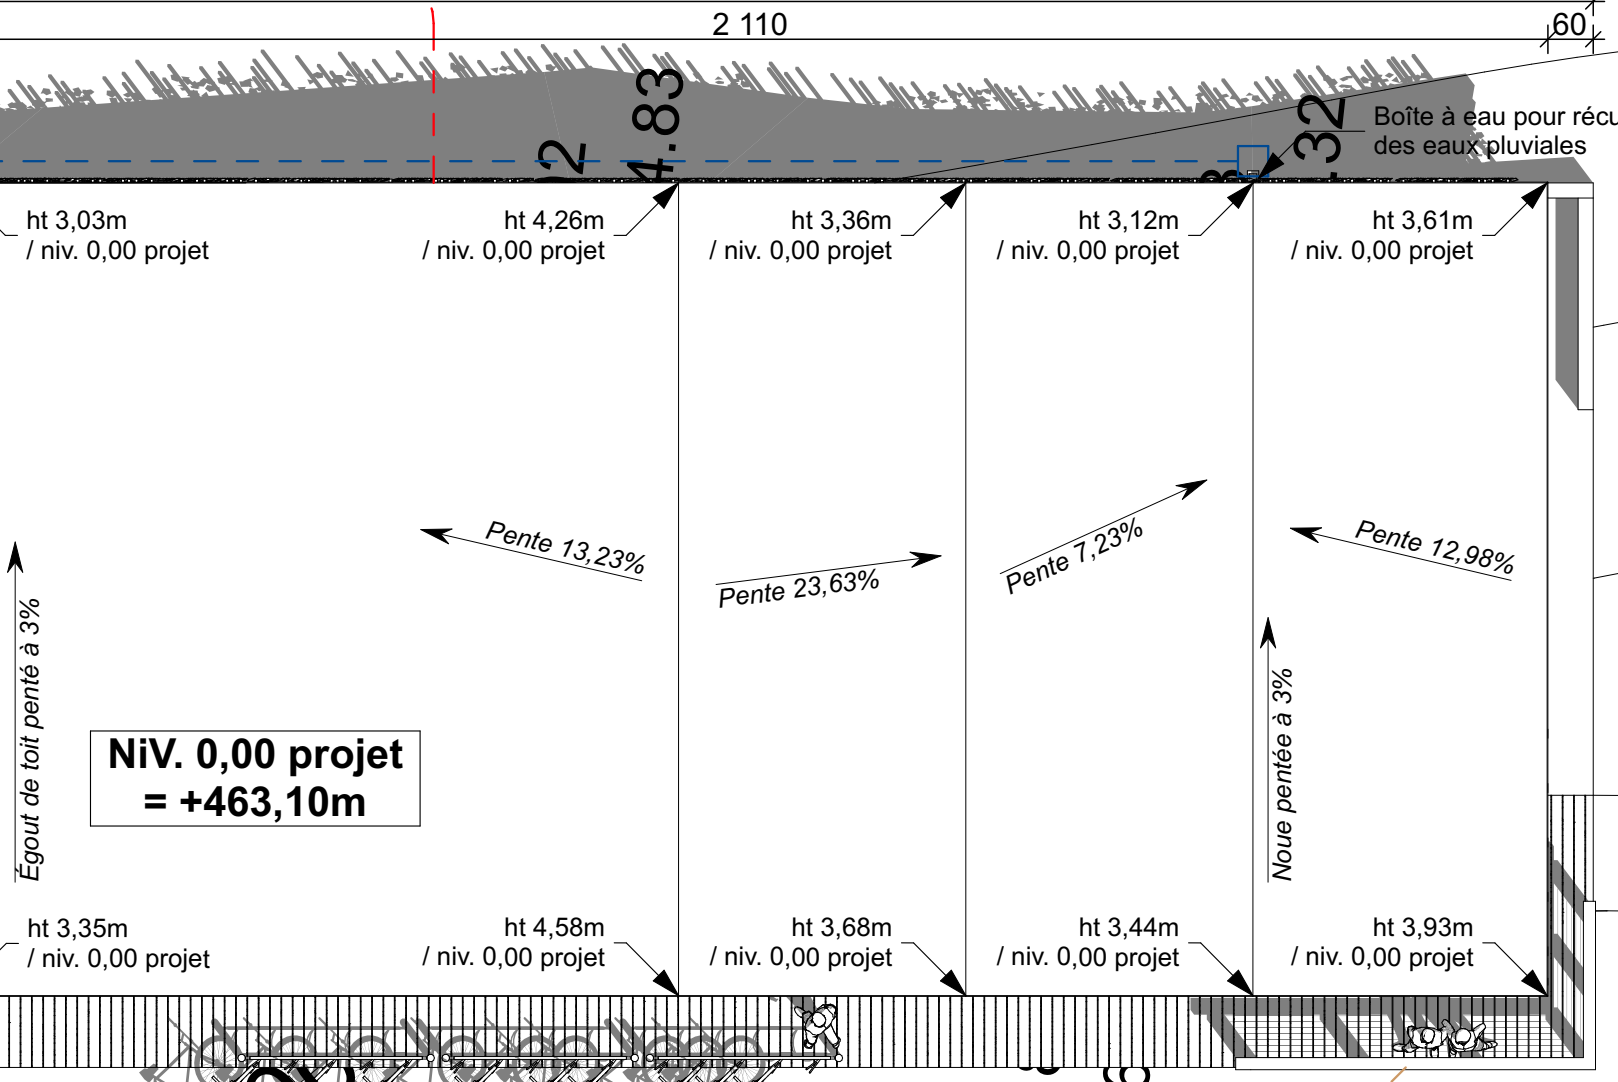

Noue existante

Allée

462.00

Allée

Etag

CONSTRUCTION DE LA MAISON DU VÉLO DE XERTIGNY



PLANS NON VALABLES POUR EXECUTION

02- PLAN MASSE
Echelle : 1/100e

Maître d'Ouvrage :

PETR
Coeur des Vosges
4, rue Louis Meyer
88190 Colbey

Lieu du Projet
12, Rue de la Vallée de l'Albe
88220 Xertigny

PRO

Phase	Indice	Date
ESQ		14/04/2017
PC		15/06/2017
PRO		16/04/2018

JLG
Architecte

Jean-Luc Gérard Architecte
17 Place des Vosges
88000 EPINAL
Tél : 03 29 29 08 88
jean-luc.gerard@jean-lucgerard.com