


**Reconstruction
CRECHE du Parc de la Cloche**
36-38 rue du Commerce
94310 ORLY

ETAT PROJETE	PLAN DE MASSE	PRO
Echelle : 1/1000		No DOSSIER
CODE EQUIP CRETEL00		No PLAN 01 INDICE
DATE : FEVRIER 2021		

CONDUITE D'OPERATION	DIRECTION DES BATIMENTS 10, CHEMIN DES BASSINS 94011 CRETEL CEDEX	TEL 0143998000	PORTABLE
MAITRISE D'OUVRAGE	Gérôme MARCHAND CD04	10 Chemin des Bassins 94011 CRETEL Cedex	01 43 99 81 90
MOA CFA	Gilles AUZANNEAU CD04	2 rue Fernand Fabron 94000 CRETEL Cedex	01 43 99 81 92
MAITRISE D'OEUVRE	Isabelle MEHAUTE CD04	10 Chemin des Bassins 94011 CRETEL Cedex	01 43 99 82 04
BUREAU CONTROLE	Philippe LEFRANCOIS QUALICOONSULT	Zone Evryville 127 Chemin des Bassins 93000 CRETEL	01 49 96 96 90
COORDONNATEUR SPS	Pascal WIGIER VERITAS	418 rue Pasteur 91010 GOUANVILLE	01 69 47 45 13
ECONOMISTE	Sylvain SALE MEIN EPOC	23 rue Romain 94000 LIVRY SUR LOIRE	01 49 97 58 90
BE Energie Environnement des techniques	Florence LEBAL AMOES	1842 rue Orléans 90000 ARAZELLES SUR MEUSE	01 41 32 22 11
BE Bois	Yves-Marie LIGOT	216 rue Marceau 93000 NOUAILLY	01 70 96 96 63
Acousticien	François Bonnefoux ACCOUSTEX	27 Rue des Bassins Cedex 75003 PARIS	01 49 33 53 24

- Arbres conservés (1)
- Arbres plantés

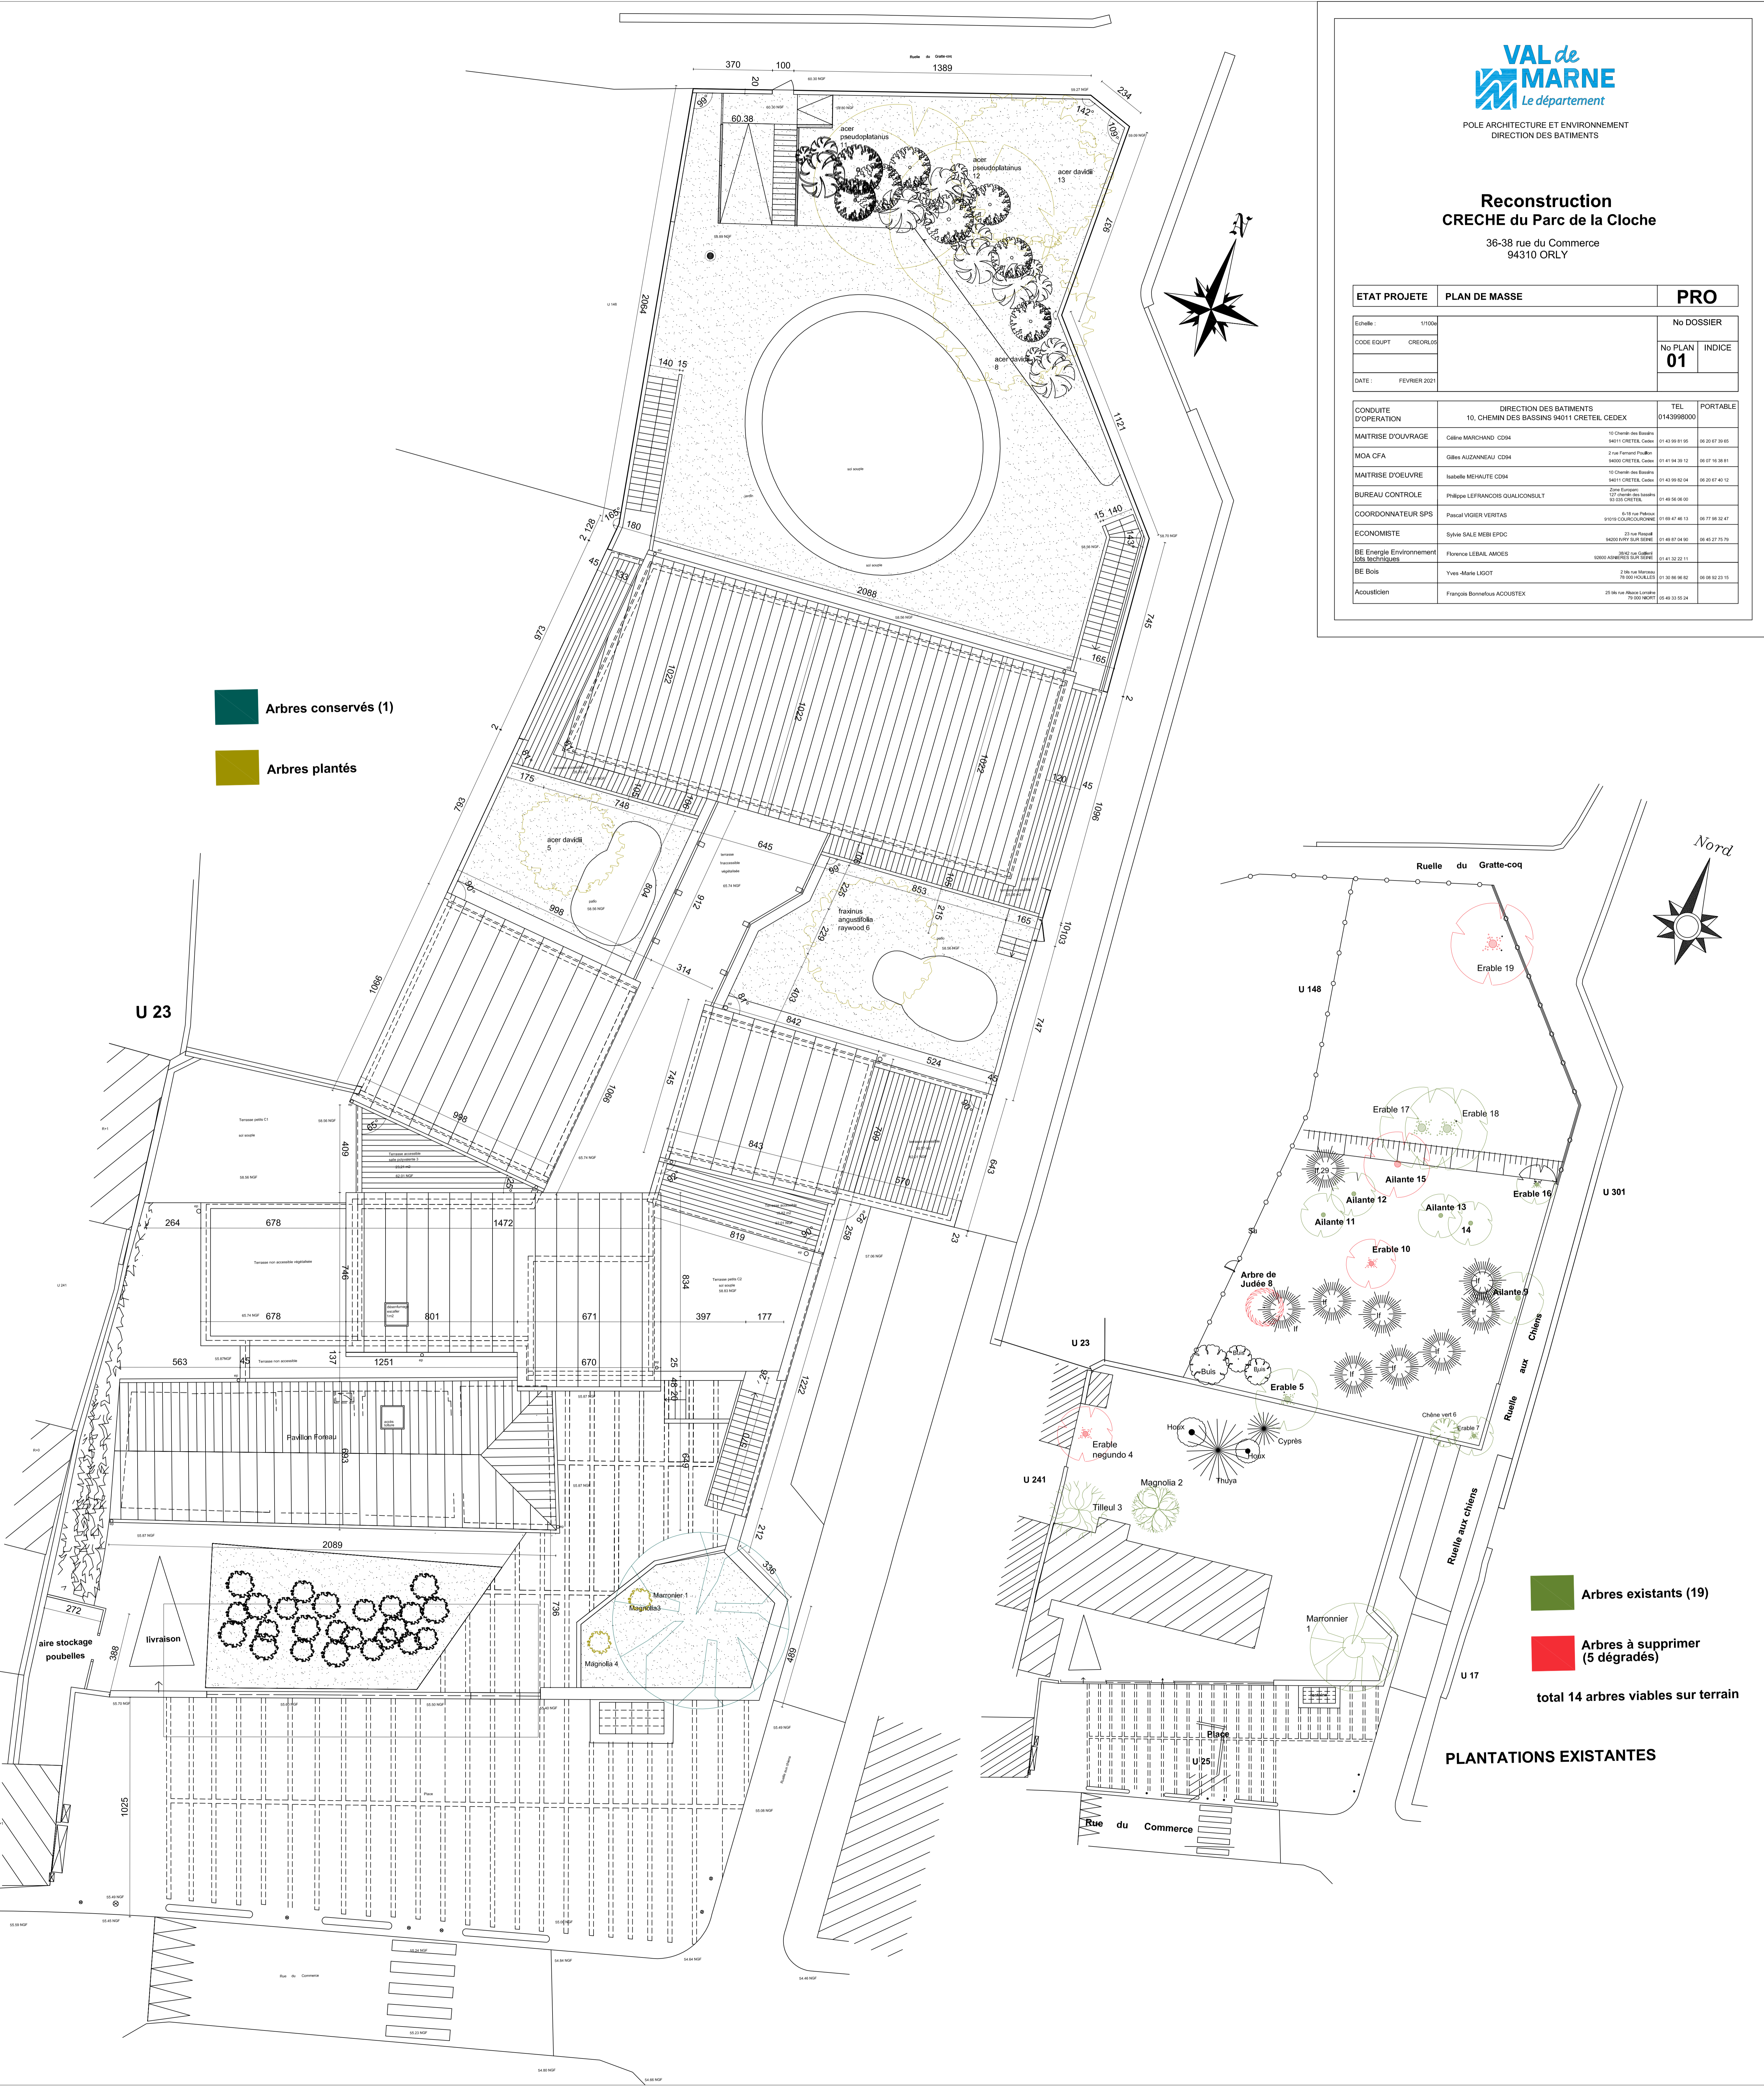

- Arbres existants (19)
 - Arbres à supprimer (5 dégradés)
- total 14 arbres viables sur terrain

PLANTATIONS EXISTANTES