

PRO

Plan

04

Date :

07/11/2019

Bureaux passifs à Fretin
721 rue des Famards,
59273 Fretin

Plan - Masse

Echelle

1/300e


Maître d'ouvrage :

GRUPE ECOLIS
99 rue du Jardin des Plantes,
Lille 59000

Maître d'oeuvre :

Vincent DELSINNE
Architecte d.p.l.g.
Centre Tolède
51/53 rue de l'Alcazar
59000 LILLE
Tél. : 09.61.36.47.31
contact@delsinnearchitecte.fr
www.delsinnearchitecte.fr

Dossier : 150

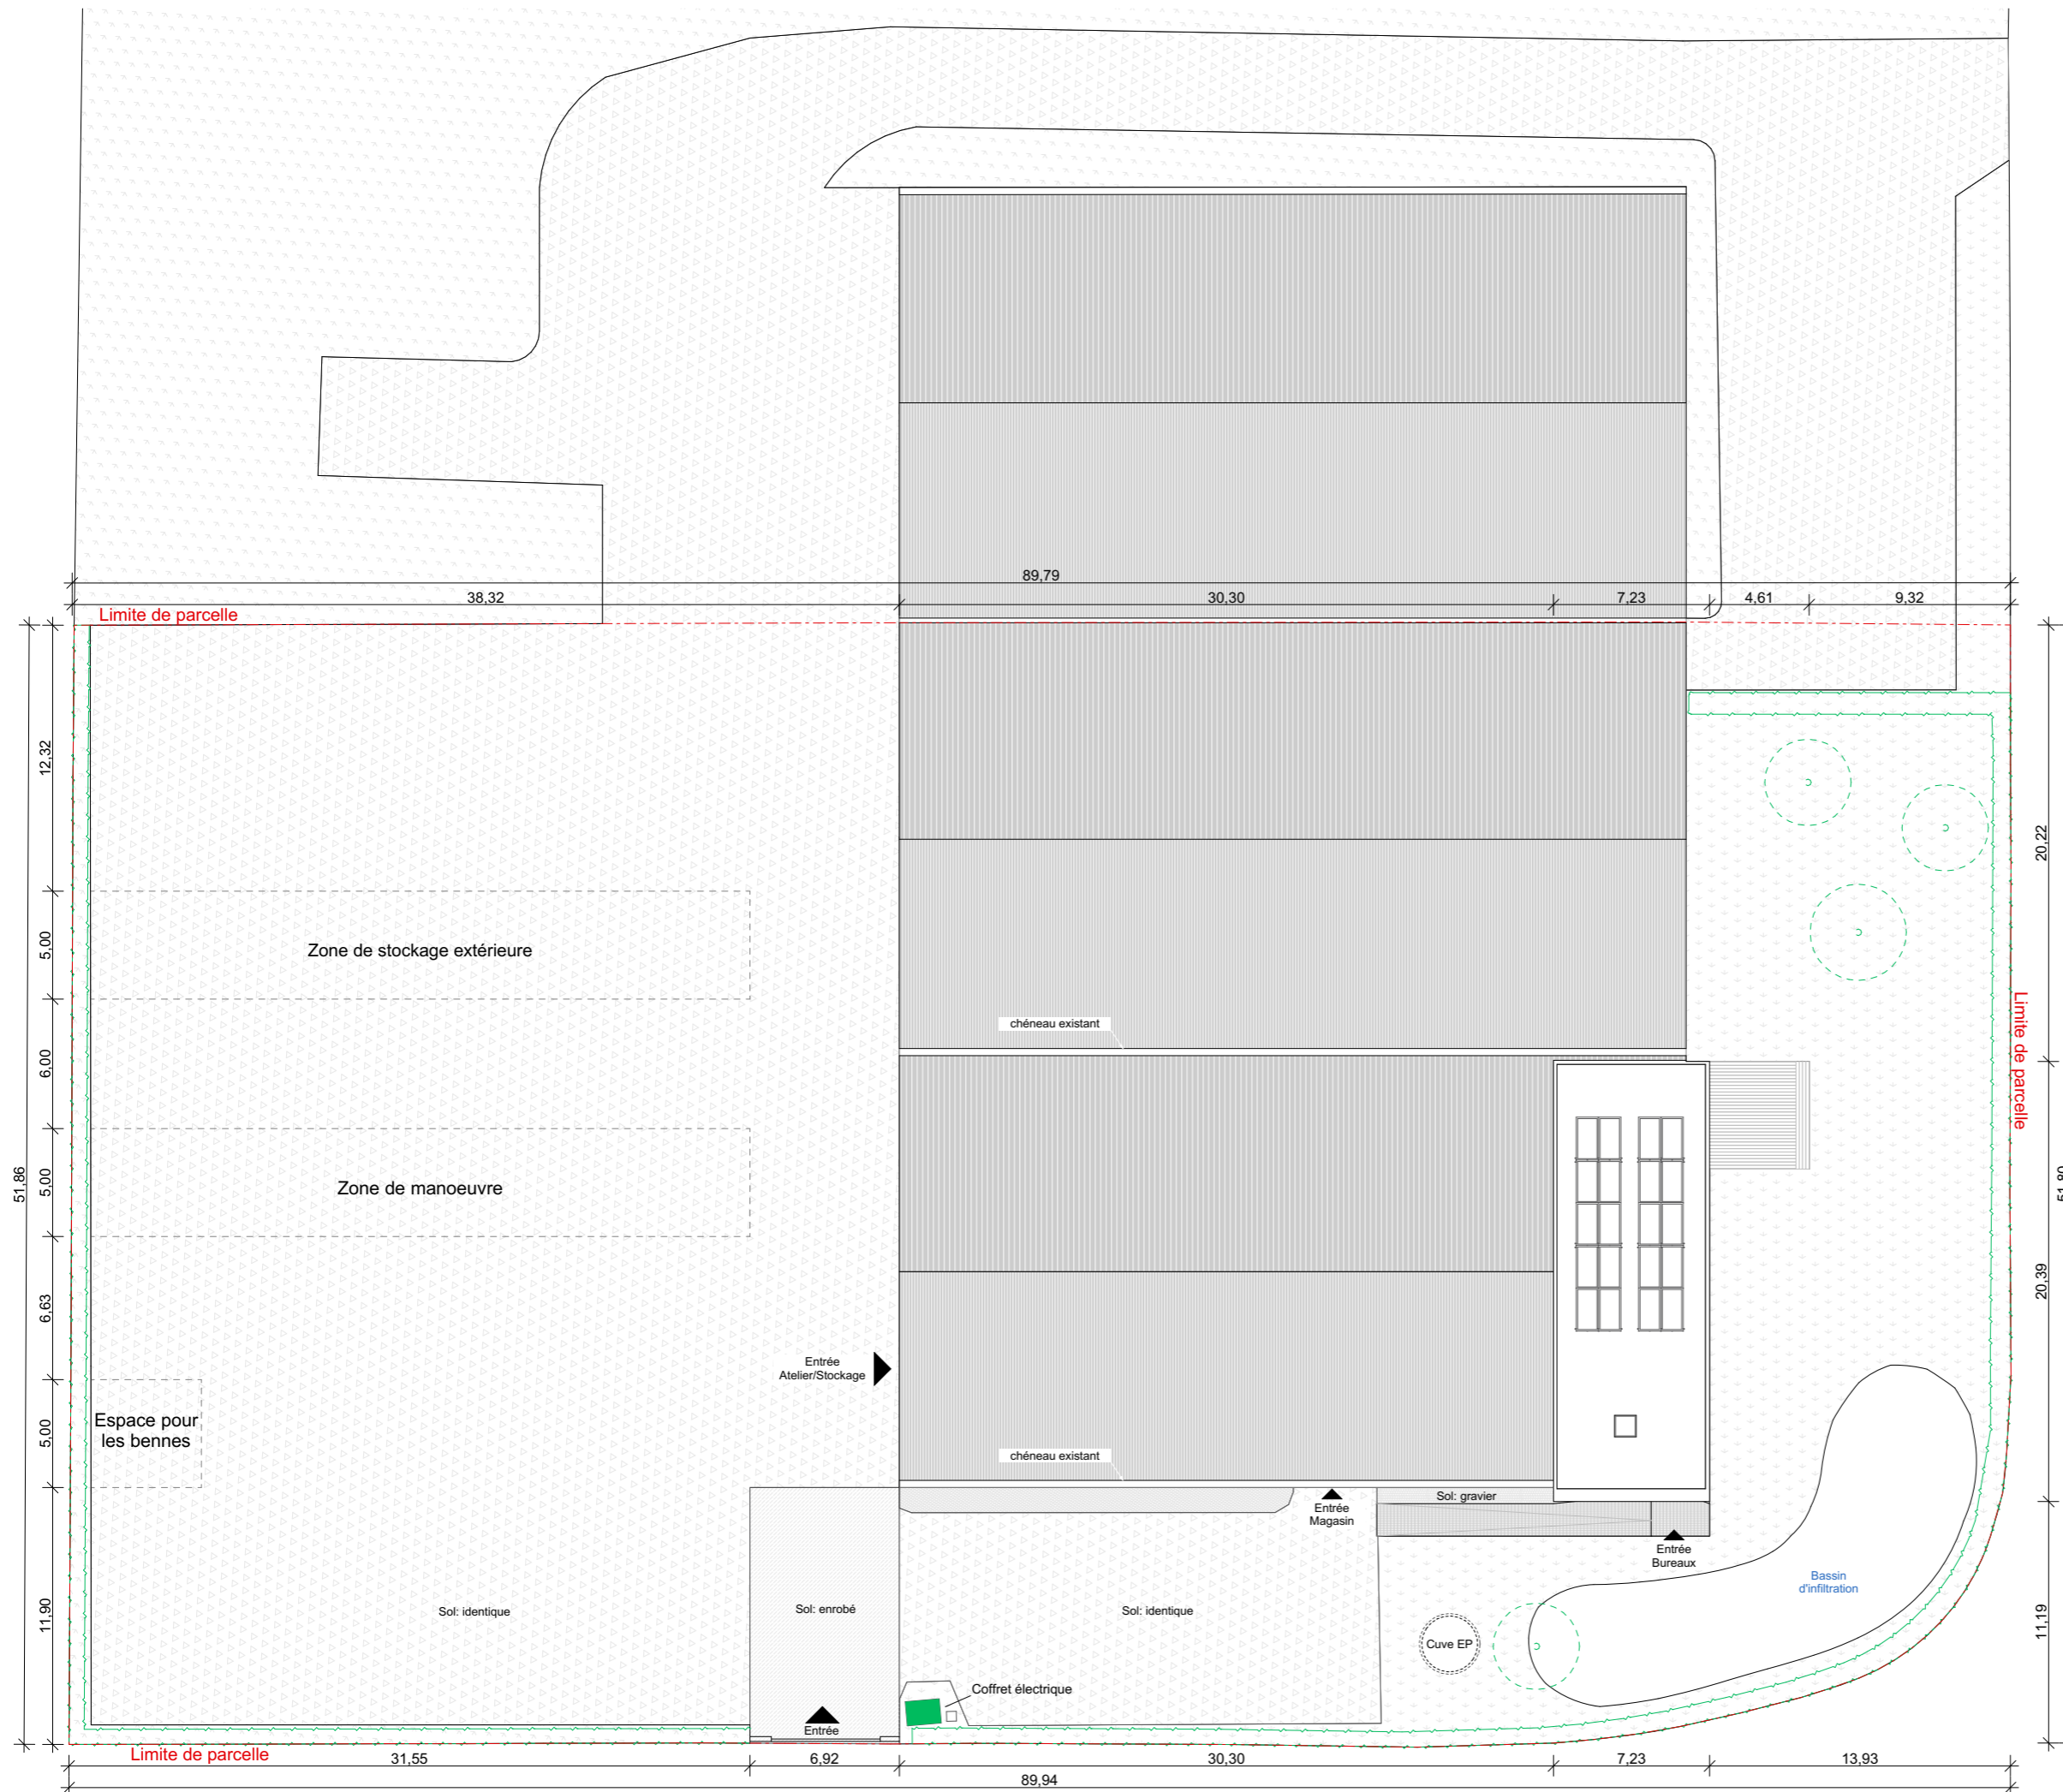

Légende plan masse

Traitement des sols

- Espace vert
- Sol gravier
- Béton désactivé
- Terrasse bois
- Enrobé

Aménagement terrain

- Arbre planté
- Haie
- Coffret électrique

