



COUPES Echelle 1/100°

PLAN DE MASSE Echelle 1/200°

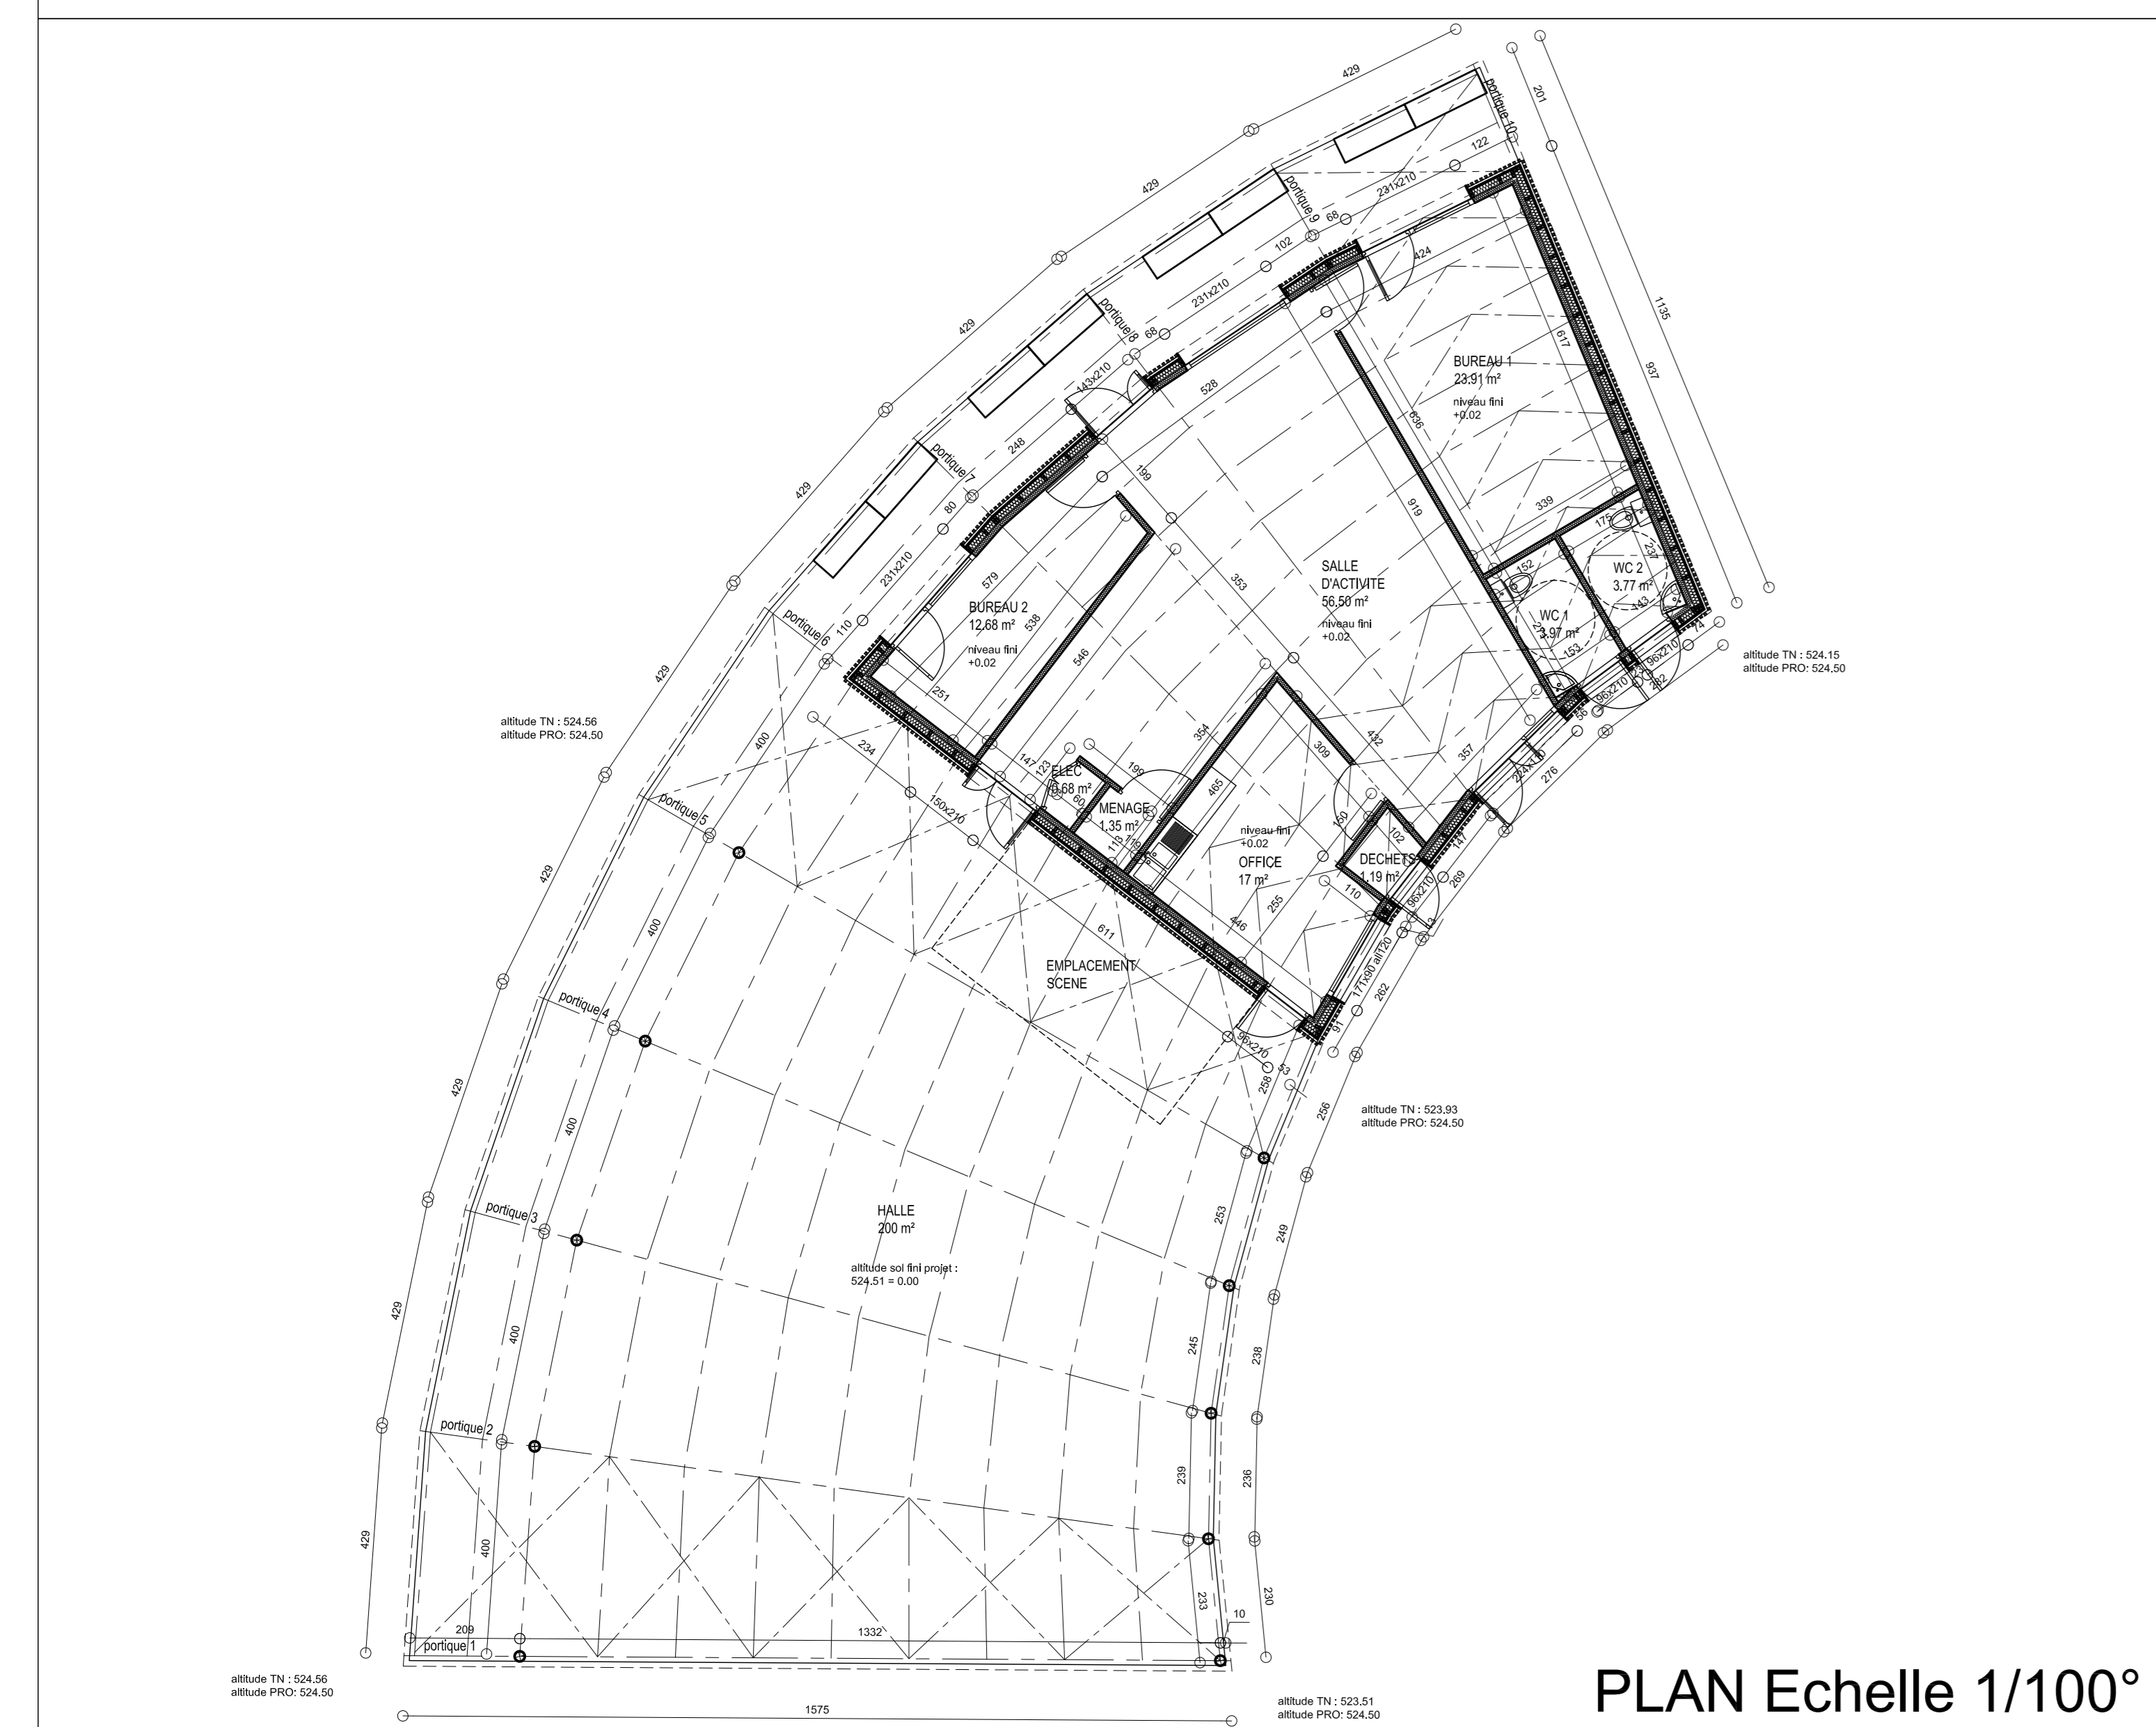

PLAN Echelle 1/100°

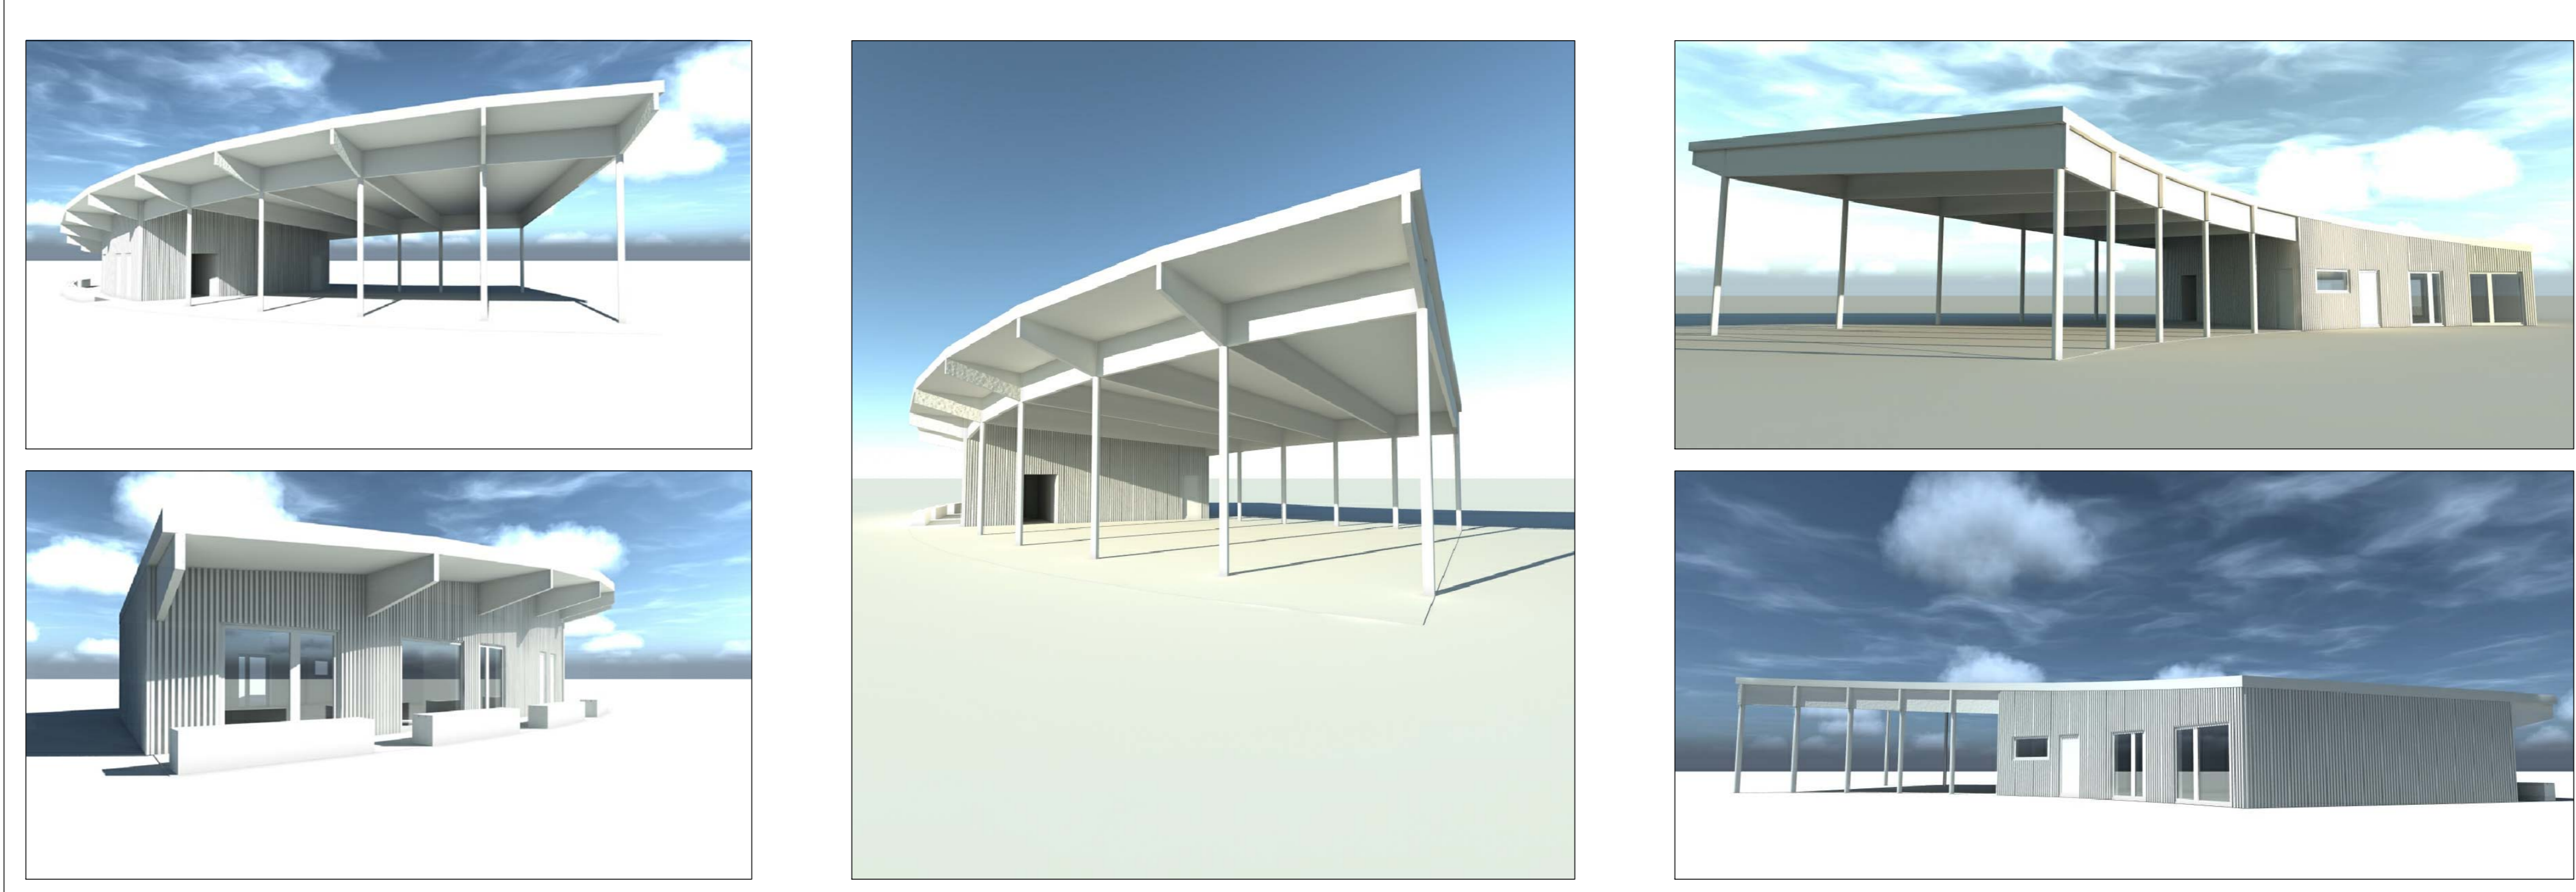

FACADE Echelle 1/100°

<p><b>MAITRE D'OUVRAGE :</b> COMMUNE DE GROS CHASTANG La Bitarelle 19 320 GROS CHASTANG</p>			
<p><b>OPERATION</b> CONSTRUCTION D'UN BATIMENT D'ACCUEIL A LA BITARELLE</p>			
<p><b>ARCHITECTES</b> <b>LE COMPAS DANS L'OEIL ARCHITECTES</b> 14 rue JMabre - Cognac 19 000 TULLE tel 05 64 20 48 90 compas@lecompasdansloil.fr</p>	<p><b>LAI - FLUIDES/ELECTRICITE</b> Tule</p> <p><b>BETEC - STRUCTURE</b> Bric</p> <p><b>DEANETZ - ECONOMIE</b> Midiemort</p>	<p><b>ORIGINE</b> <b>A</b></p>	<p><b>N° de Plan</b></p>
<p><b>PHASE PRO</b> PLANS ARCHITECTES</p>			
<p>Etat de : Décembre 2017</p>			