


Plan masse
Cf. plan de toiture PC

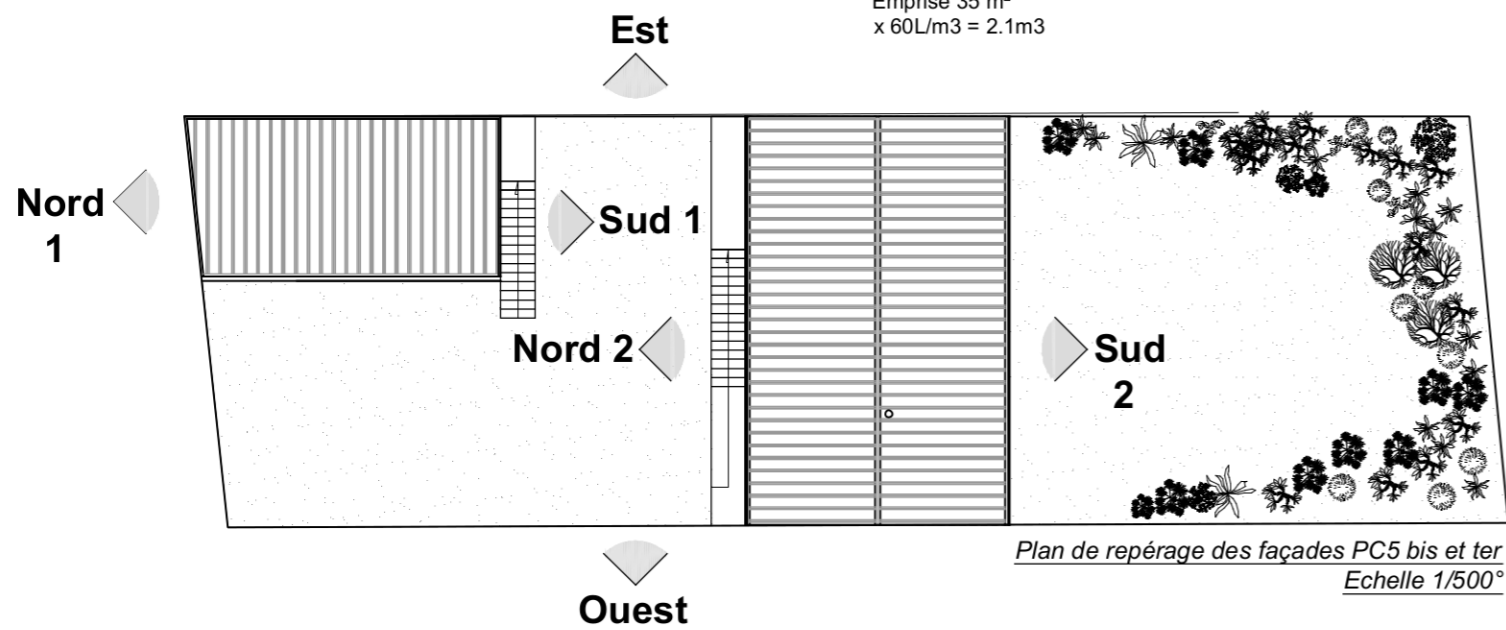

Demande de permis de construire		Ind. a 05
Plan de toiture et repérage des façades		
Echelle 1/100°	Date: 11/07/2018	
170709-amaya-pc 2		