


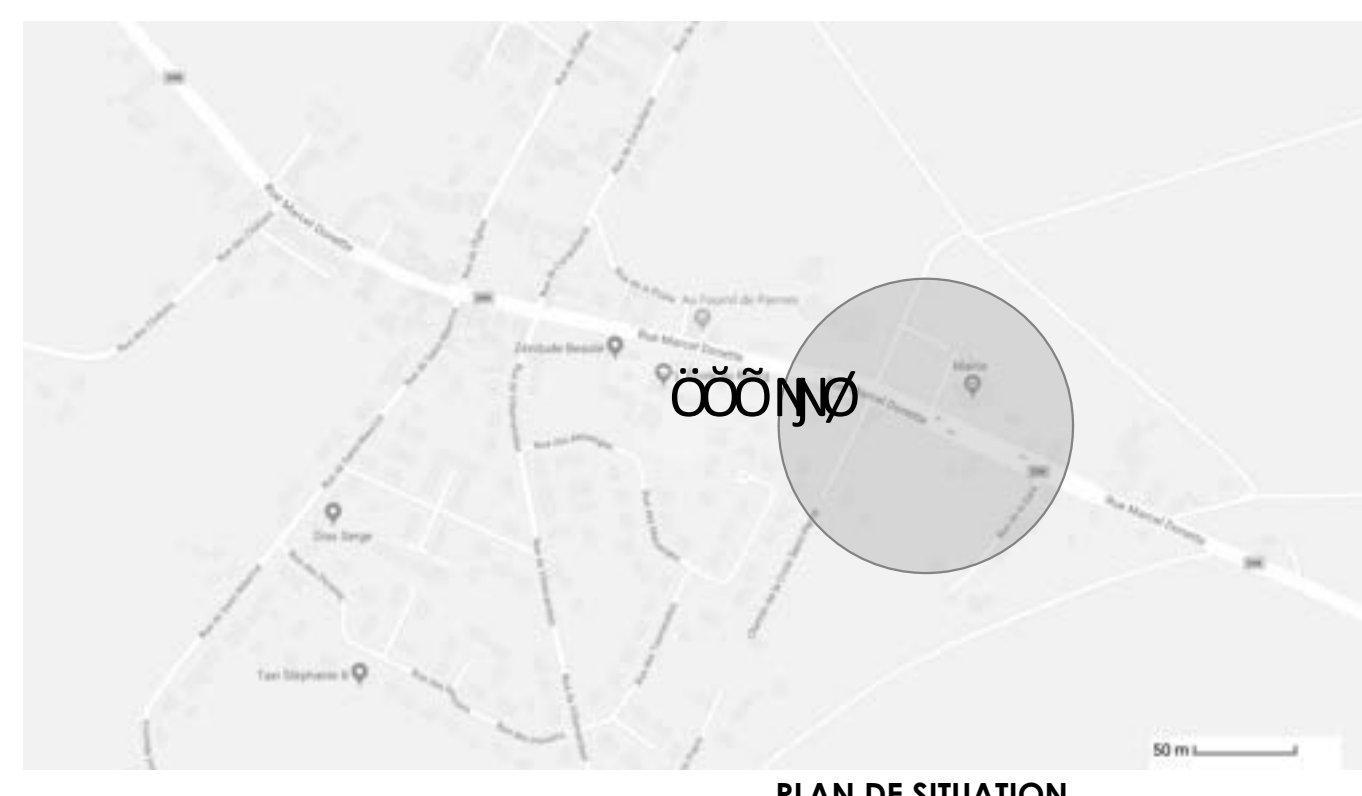
Maitre d'Ouvrage
COMMUNE DE PANNES



Hôtel de Ville
250, rue Marcel Donette
45700 PANNES

CONSTRUCTION DE BATIMENTS
A USAGE DE
COMMERCES
CABINETS MEDICAUX,
LOCAUX PETITE ENFANCE
ET ACTIVITES

Rue Marcel Donette
45700 PANNES



GENERAL - Plan Masse

VBA VINCENT BOURGOIN ARCHITECTE
53, avenue du Général Leclerc - 78220 VIRORLAY
229, rue Emile Mengin - 45200 MONTARGIS
Tel. 01 39 24 22 30
E-mail: vincent@vba-archi.com

DESCOINS - RESTRUCTURE BOIS
15, rue de Colbe - 56270 PLOEMEUR
Tel. 02 97 97 88 74
E-mail: philipe-descoins@wanadoo.fr

ECR / ECI
20, rue François Dunkerque - 45140
OLIVE
Tel. 02 47 88 97 97
E-mail: stephane.boursouil@cfb.eu

BETHERM
9, rue Joseph Foucher - 49070
BEAUCOUZE
Tel. 02 41 77 08 06
E-mail: m.thepaut@be-therm.fr

PRIVAT & CRISPEAU
1, place du Coudré - 45430 CHECY
Tel. 09 75 88 98 54
E-mail: privat.crispeau@orange.fr

STRIBLEN
24, rue de St Mesmin - 45700
ORLEANS
Tel. 02 38 80 24 76
E-mail: strriblen@orange.fr

ecmo - BET VID
1, rue Maréchal - 45700 VILLEMANDIEUR
Tel. 02 38 89 87 79
E-mail: montargis@ecmo.fr

BSI
54, rue de Paris - 77140 NEMOURS
Tel. 01 70 00 00 00
E-mail: contactbsi77@gmail.com

ESQ	APS	APD
PC	PRO	DCE

Indice
Echelle: 1:200, 1:1,25
Date: 01/10/2019

