



Ouvrage : PLAINE JOUX, 74190 PASSY		Maître d'ouvrage: Mairie de PASSY			Maître d'oeuvre Eurl Bernard Vaudaux Ruth Architecture 1461 route de Juffly, 74250 FILLINGES		
N° de plan: 01-05	Titre: PLAN MASSE ESQUISSE	Echelle : 1:500	Format : A3	N° de projet : #Pln	Dessinateur: #Nom entier de Dessinateur-projeteur	Date : #Etat du projet	

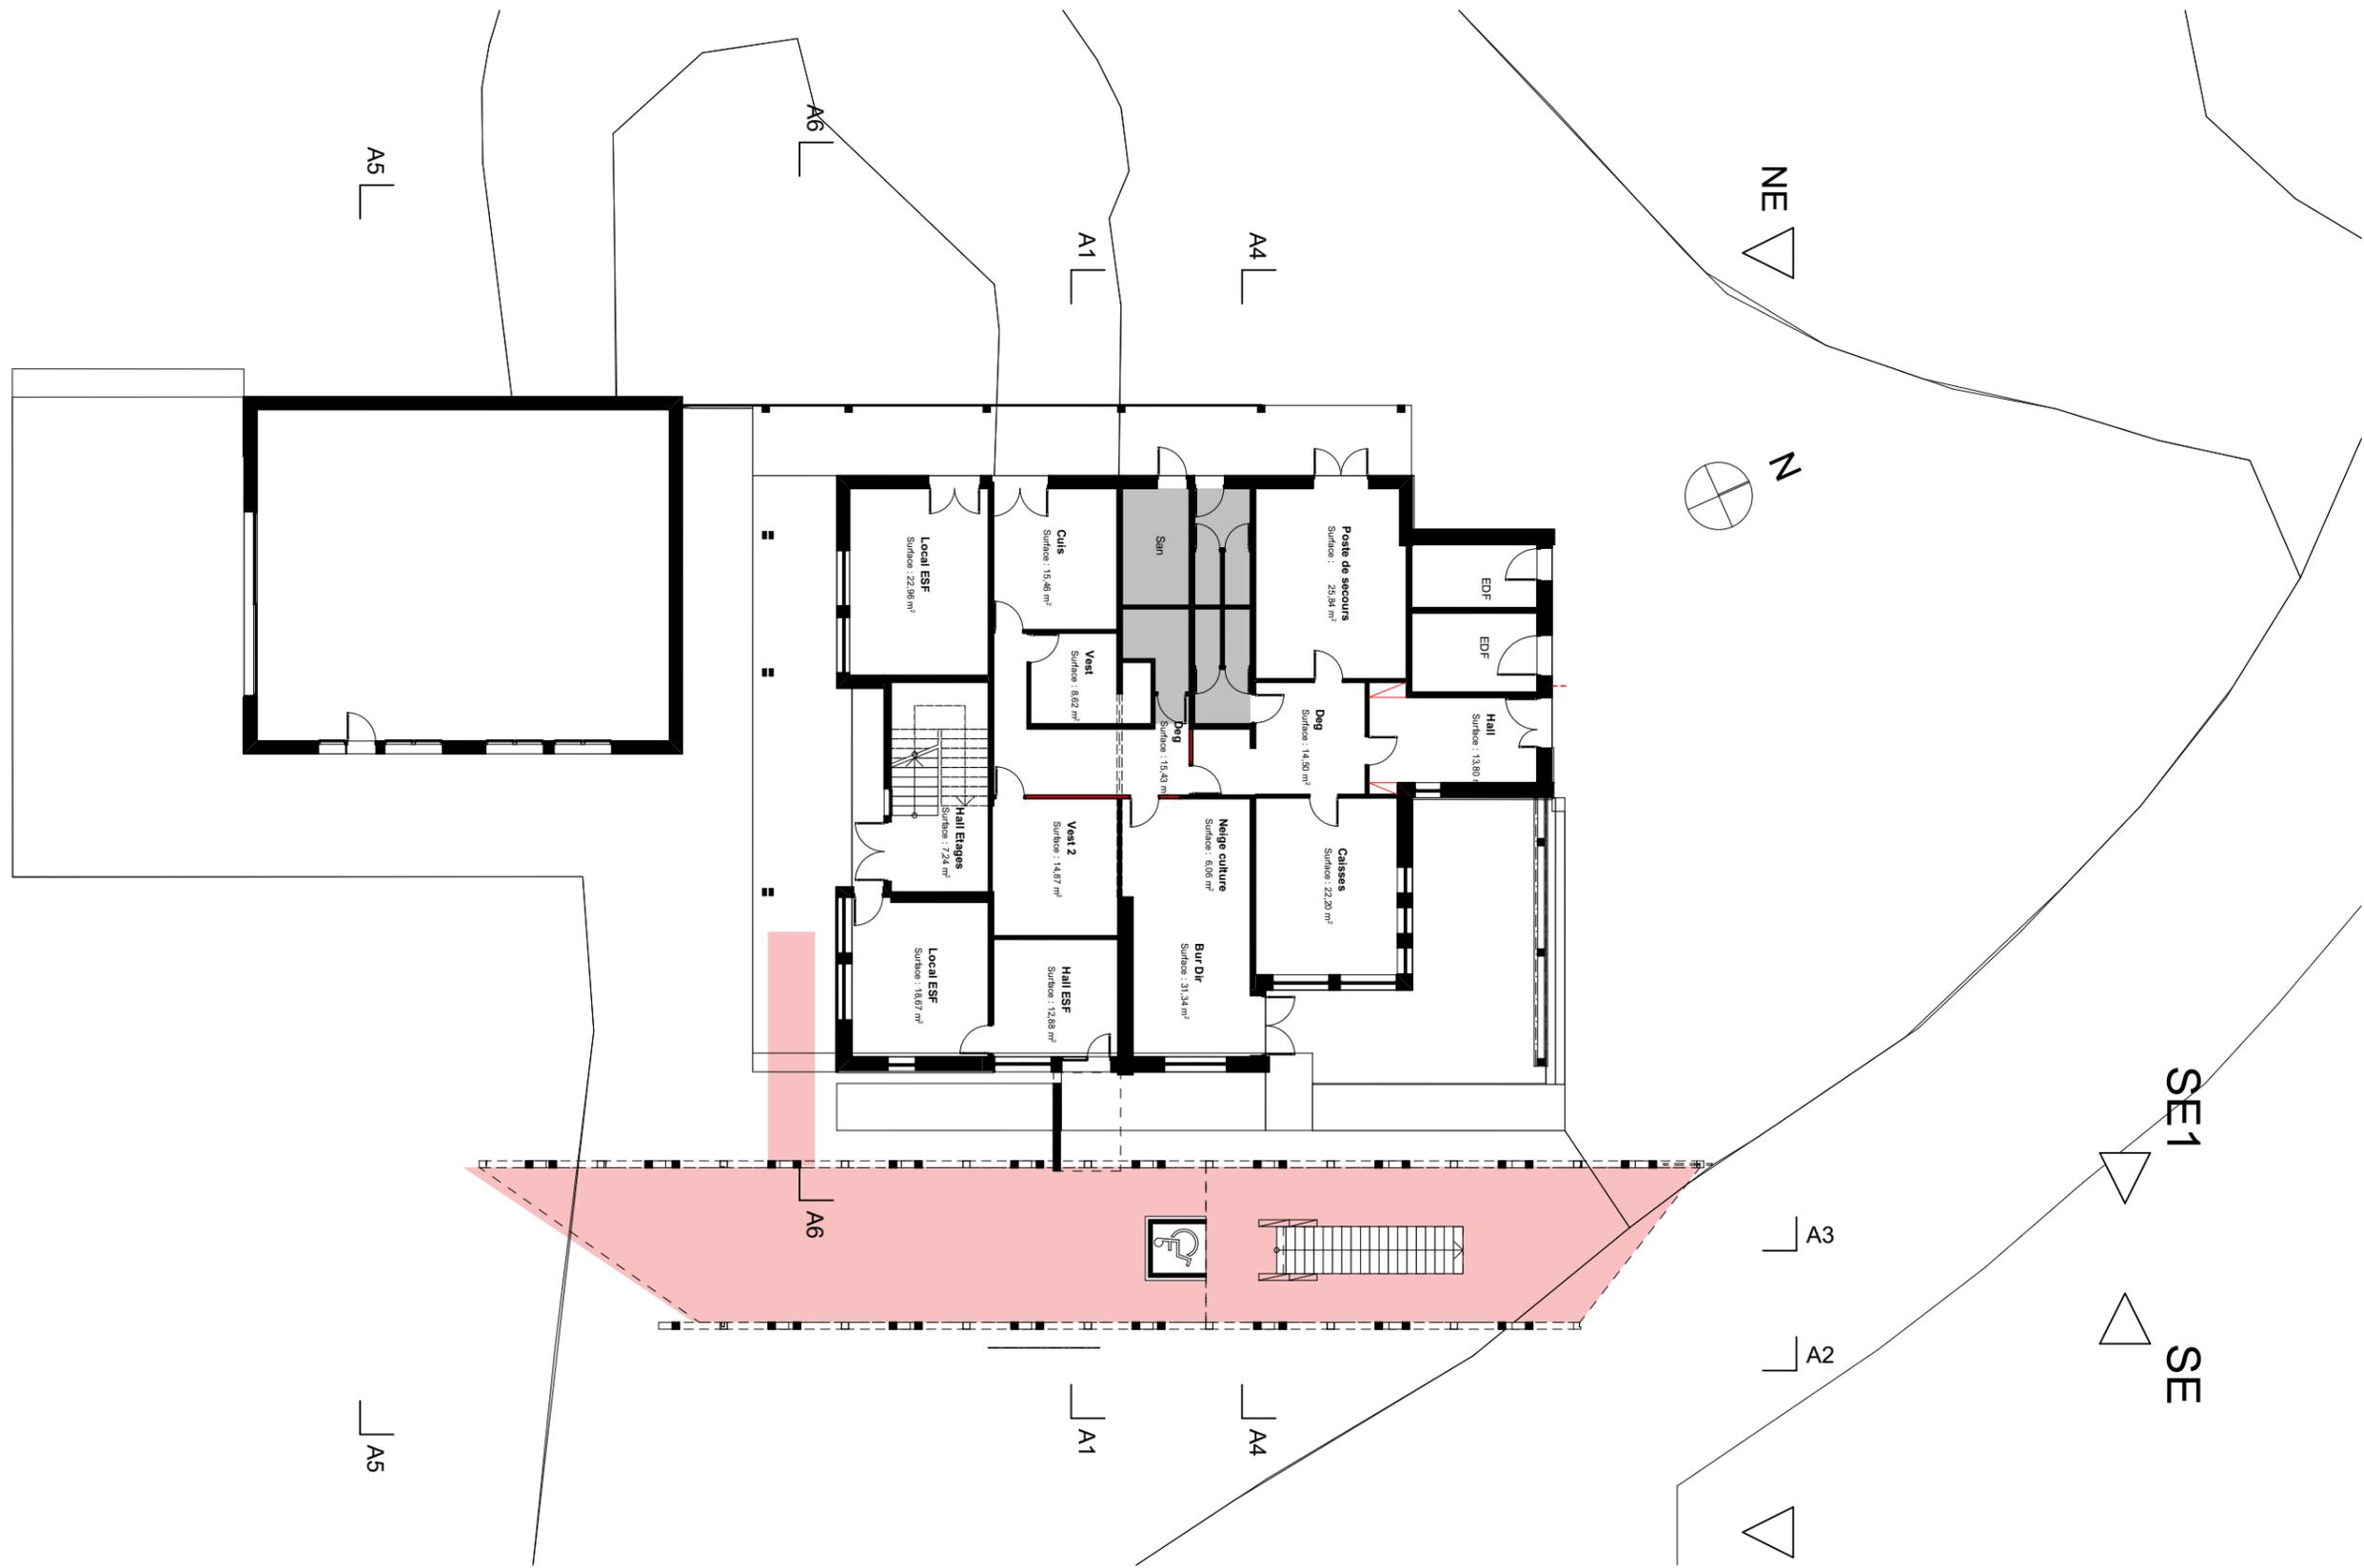

Ouvrage : PLAINE JOUX, 74190 PASSY		Maître d'ouvrage: Mairie de PASSY			Maître d'oeuvre Eurl Bernard Vaudaux Ruth Architecture 1461 route de Juffly, 74250 FILLINGES		
N° de plan: 01-06	Titre: REZ DE CHAUSSEE ESQUISSE	Echelle : 1:200	Format : A3	N° de projet : #Pln	Dessinateur: #Nom entier de Dessinateur-projeteur	Date : #Etat du projet	

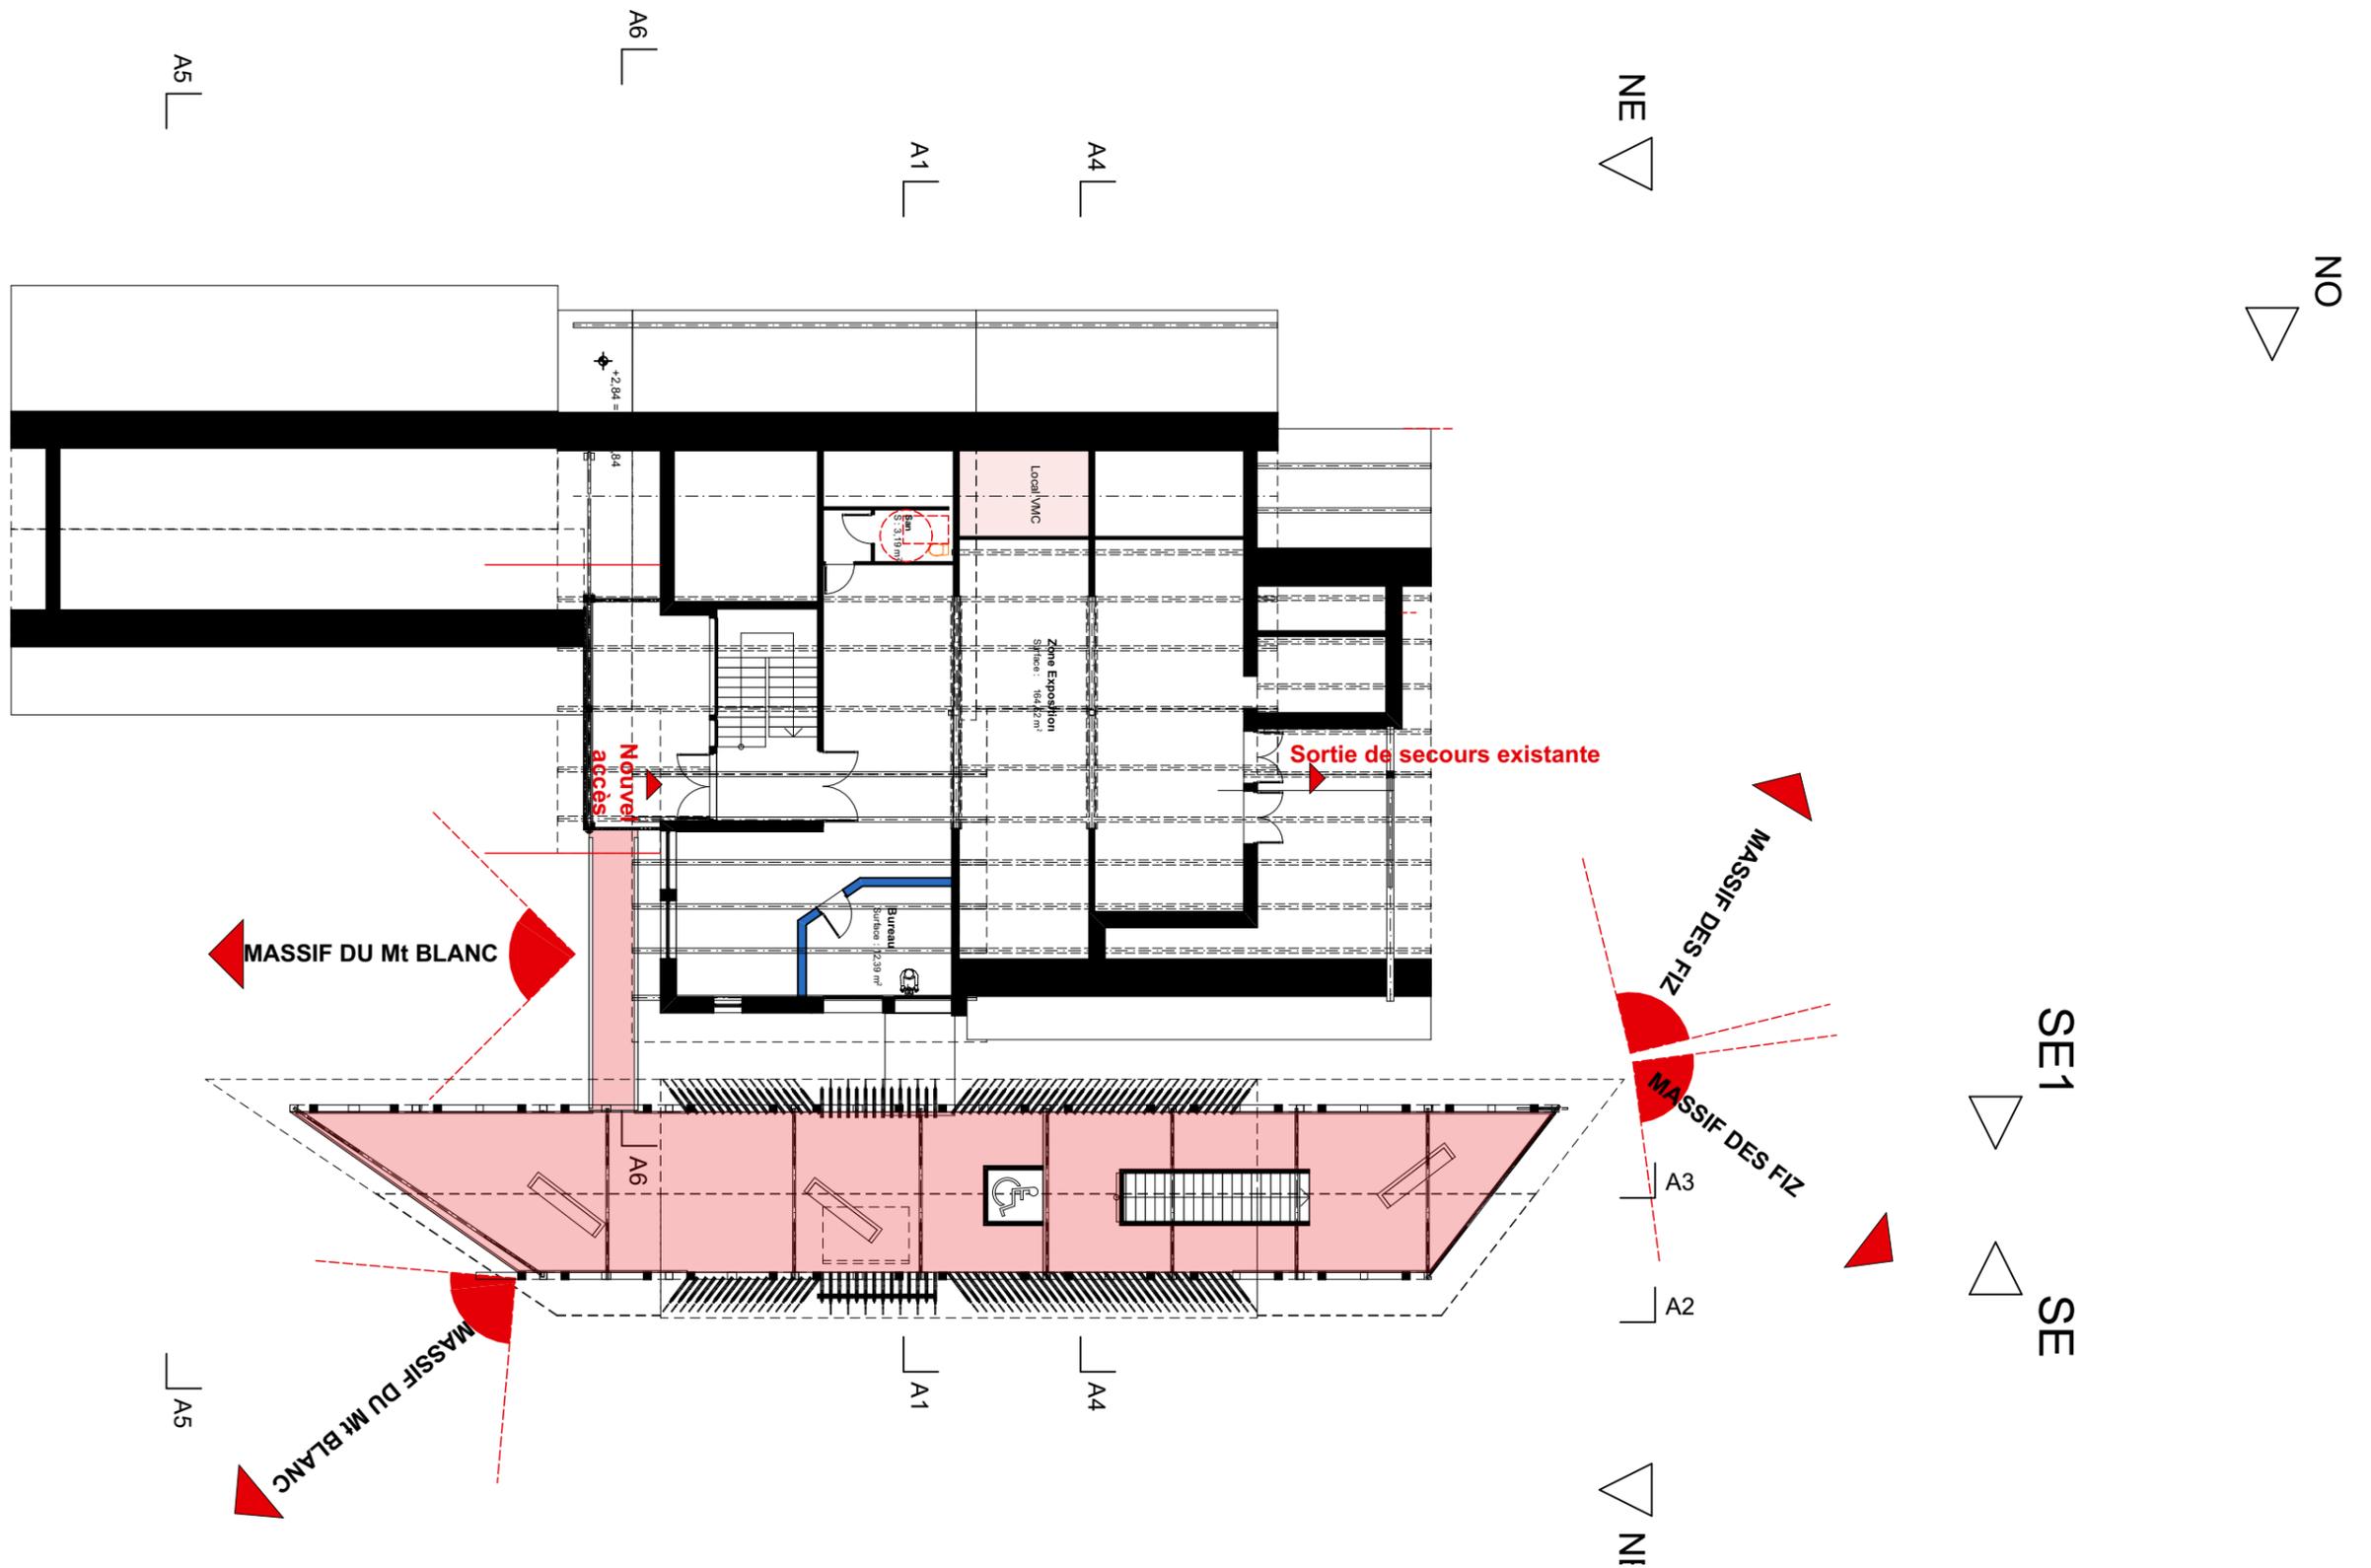

Ouvrage : PLAINE JOUX, 74190 PASSY		Maître d'ouvrage: Mairie de PASSY			Maître d'oeuvre: Eurl Bernard Vaudaux Ruth Architecture 1461 route de Juffly, 74250 FILLINGES		
N° de plan: 01-07	Titre: ETAGE ESQUISSE	Echelle : 1:200	Format : A3	N° de projet : #PIn	Dessinateur: #Nom entier de Dessinateur-projeteur	Date : 	Etat du projet : #Etat du projet