


PLAN MASSE

- EU
- TRANCHÉE COMMUNE EAU, TELECOM
- PARCELLE 133
- ELEC

PROJET	CHANTIER	DATE	25.11.2019	FEUILLE	3	ÉCHELLE	1/500
HDarchitectes R�mi Doucet 80 rue Bizotiers - 75019 PARIS 01 43 58 53 70/06 43 29 08 64 remi@hdarchitectes.fr		BÂTIMENTS EN BOIS ET PAILLE � DOLLOT				N �	

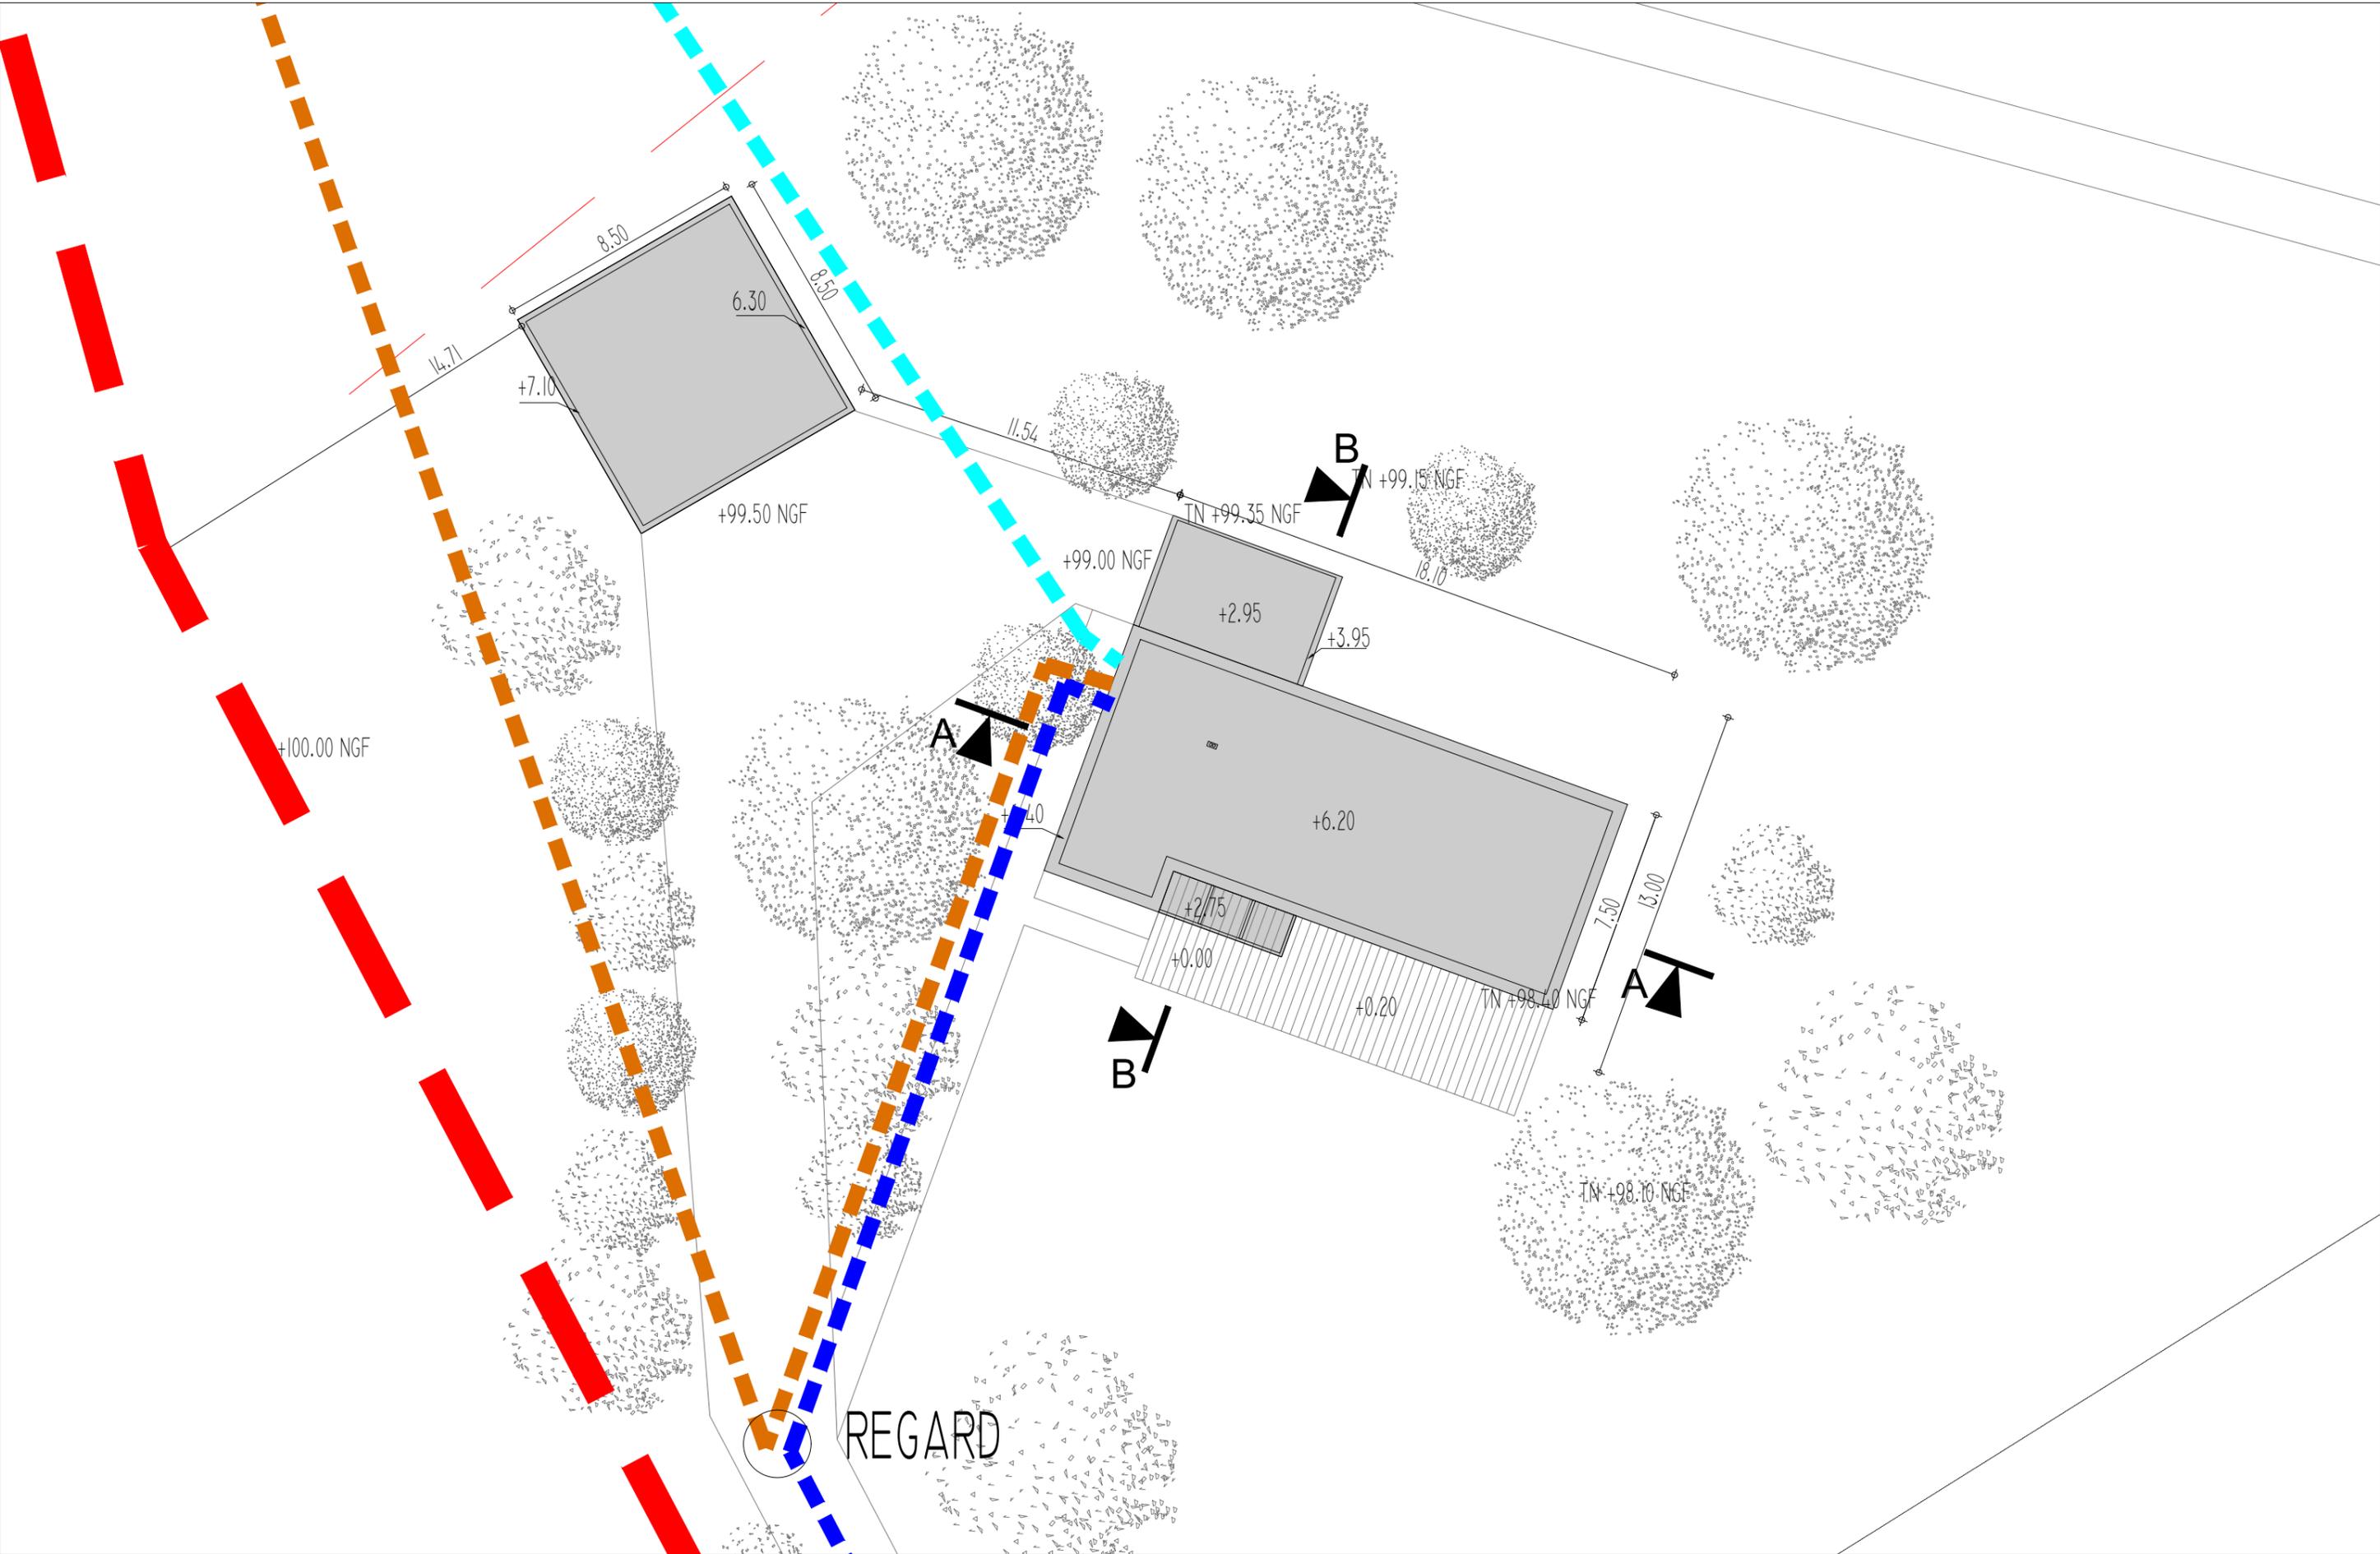

PLAN MASSE

PROJET	DATE	INDICE	ECHELLE
CHANTIER	25.11.2019	3	1/200
HDarchitectes <small>Hémi Doucet 80 rue Béziers - 75013 PARIS 01 43 59 53 79/06 63 29 08 64 hemi@hdarchitectes.fr</small>		BÂTIMENTS EN BOIS ET PAILLE À DOLLOT	
			N

1 +99.00 NGF

NIVEAU FINI +99.00 NGF

STOCKAGE 21.0M²

SURFACE INTÉRIURE TOTALE DU REZ-DE-CHAUSSÉE 121.0M²

18.10

0.40

POSITION 13

9.00

POSITION 14

POSITION 9

A

POSITION 7

4.20



B

4.7

POSITION 1

POSITION 2

POSITION 3

BUANDERIE 10.4M²

ARMOIRE DOUBLE PORTE EN CONTREPLAQUÉ POUR BALLON EC ET MACHINES À LAVER (+ ÉTAGÈRE SUR SÈCHE-LINGE)

MEUBLE OUVERT EN CONTREPLAQUÉ AVEC ÉTAGÈRES ET VASQUE + ÉTAGÈRES HAUTES

LL + SL

EC

V. 85

WC 1.2M²

SALLE DE BAIN 5.0M²

SECHE-SERVIETTE

BUREAU 11.8M²

NIVEAU FINI +99.00 NGF

COULOIR 8.9M²

ARRIÈRE CUISINE 2.2M²

ENTRÉE 7.0M²

CUISINE 10.1M²

FOUR + MICRO-ONDE

LV

F

RG

POTEAU 80X80

REFENDS

HEA 240

IPN 200

POSITION 4 + HABILLAGE BARDAGE?

POSITION 10

POSITION 8

POSITION 16

A

B

B

B

B

B

B

B

PLAN DU RDC 18.10

CHANTIER	25.11.2019	3	1/50
HDarchitectes Régis Doucet 80 Rue Botzaris - 75019 PARIS 01 43 58 53 70/06 62 79 08 64 www.hdachitectes.fr		BÂTIMENTS EN BOIS ET PAILLE À DOLLOT	

POSITION 16

POSITION 8

4.00

POSITION 10

POSITION 13

POSITION 14

POSITION 9

POSITION 7

POSITION 1

POSITION 2

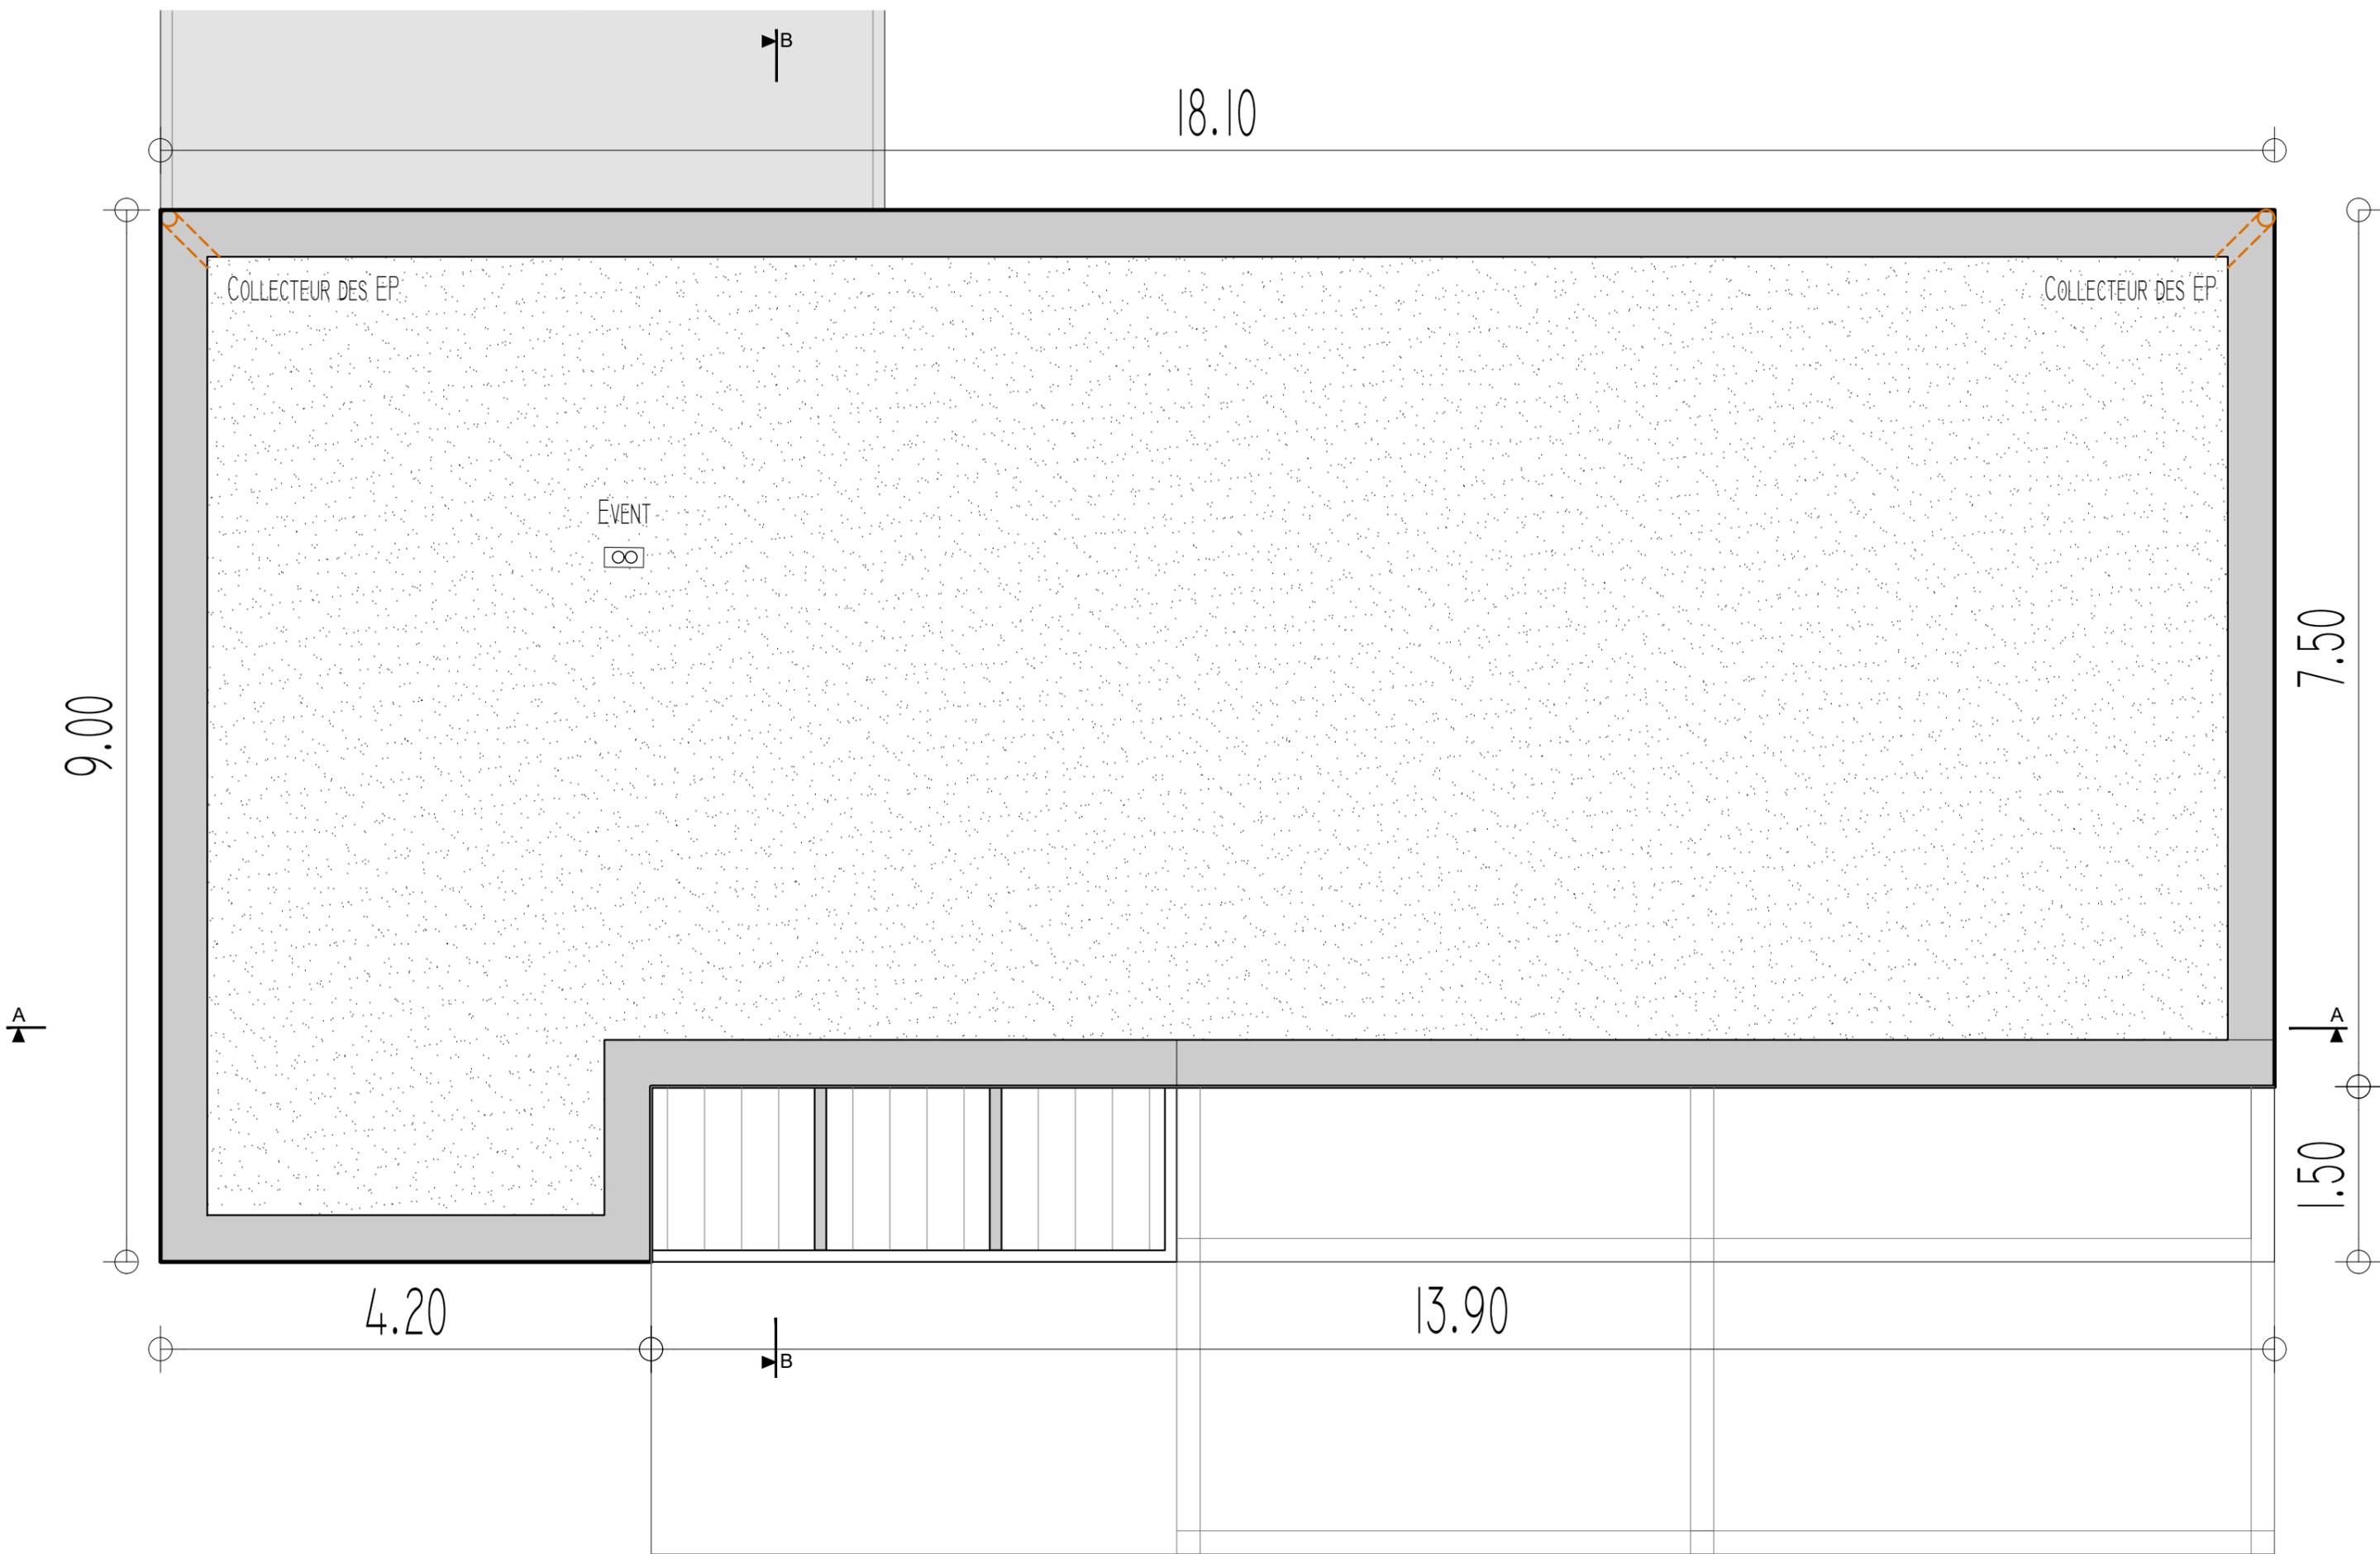

PLAN DE LA TOITURE


CHANTIER	25.11.2019	3	1/50
HDarchitectes Réli Douchet 80 rue Botzaris - 75019 PARIS 01 43 58 53 70/63 29 08 64 reli@hdarchitectes.fr	BÂTIMENTS EN BOIS ET PAILLE À DOLLOT		



- ② BARDAGE BOIS CLAIRE-VOIE DOUGLAS NATUREL AVEC SATURATEUR GRIS CLAIR
- ③ FENÊTRE BOIS / ALU AVEC STORES A LAME ORIENTABLE GRIESSER RAL 1011 BEIGE BRUN
- ④ ENDUIT RAL 2001

FAÇADE SUD


PROJET	CHANTIER	DATE	25.11.2019	FEUILLE	3	ECHELLE	1/50	
HDarchitectes Rélien Doucet 80 rue Rolland - 75019 PARIS 01 43 58 53 79/06 63 29 08 64 reli@hdarchitectes.fr		BÂTIMENTS EN BOIS ET PAILLE À DOLLOT						

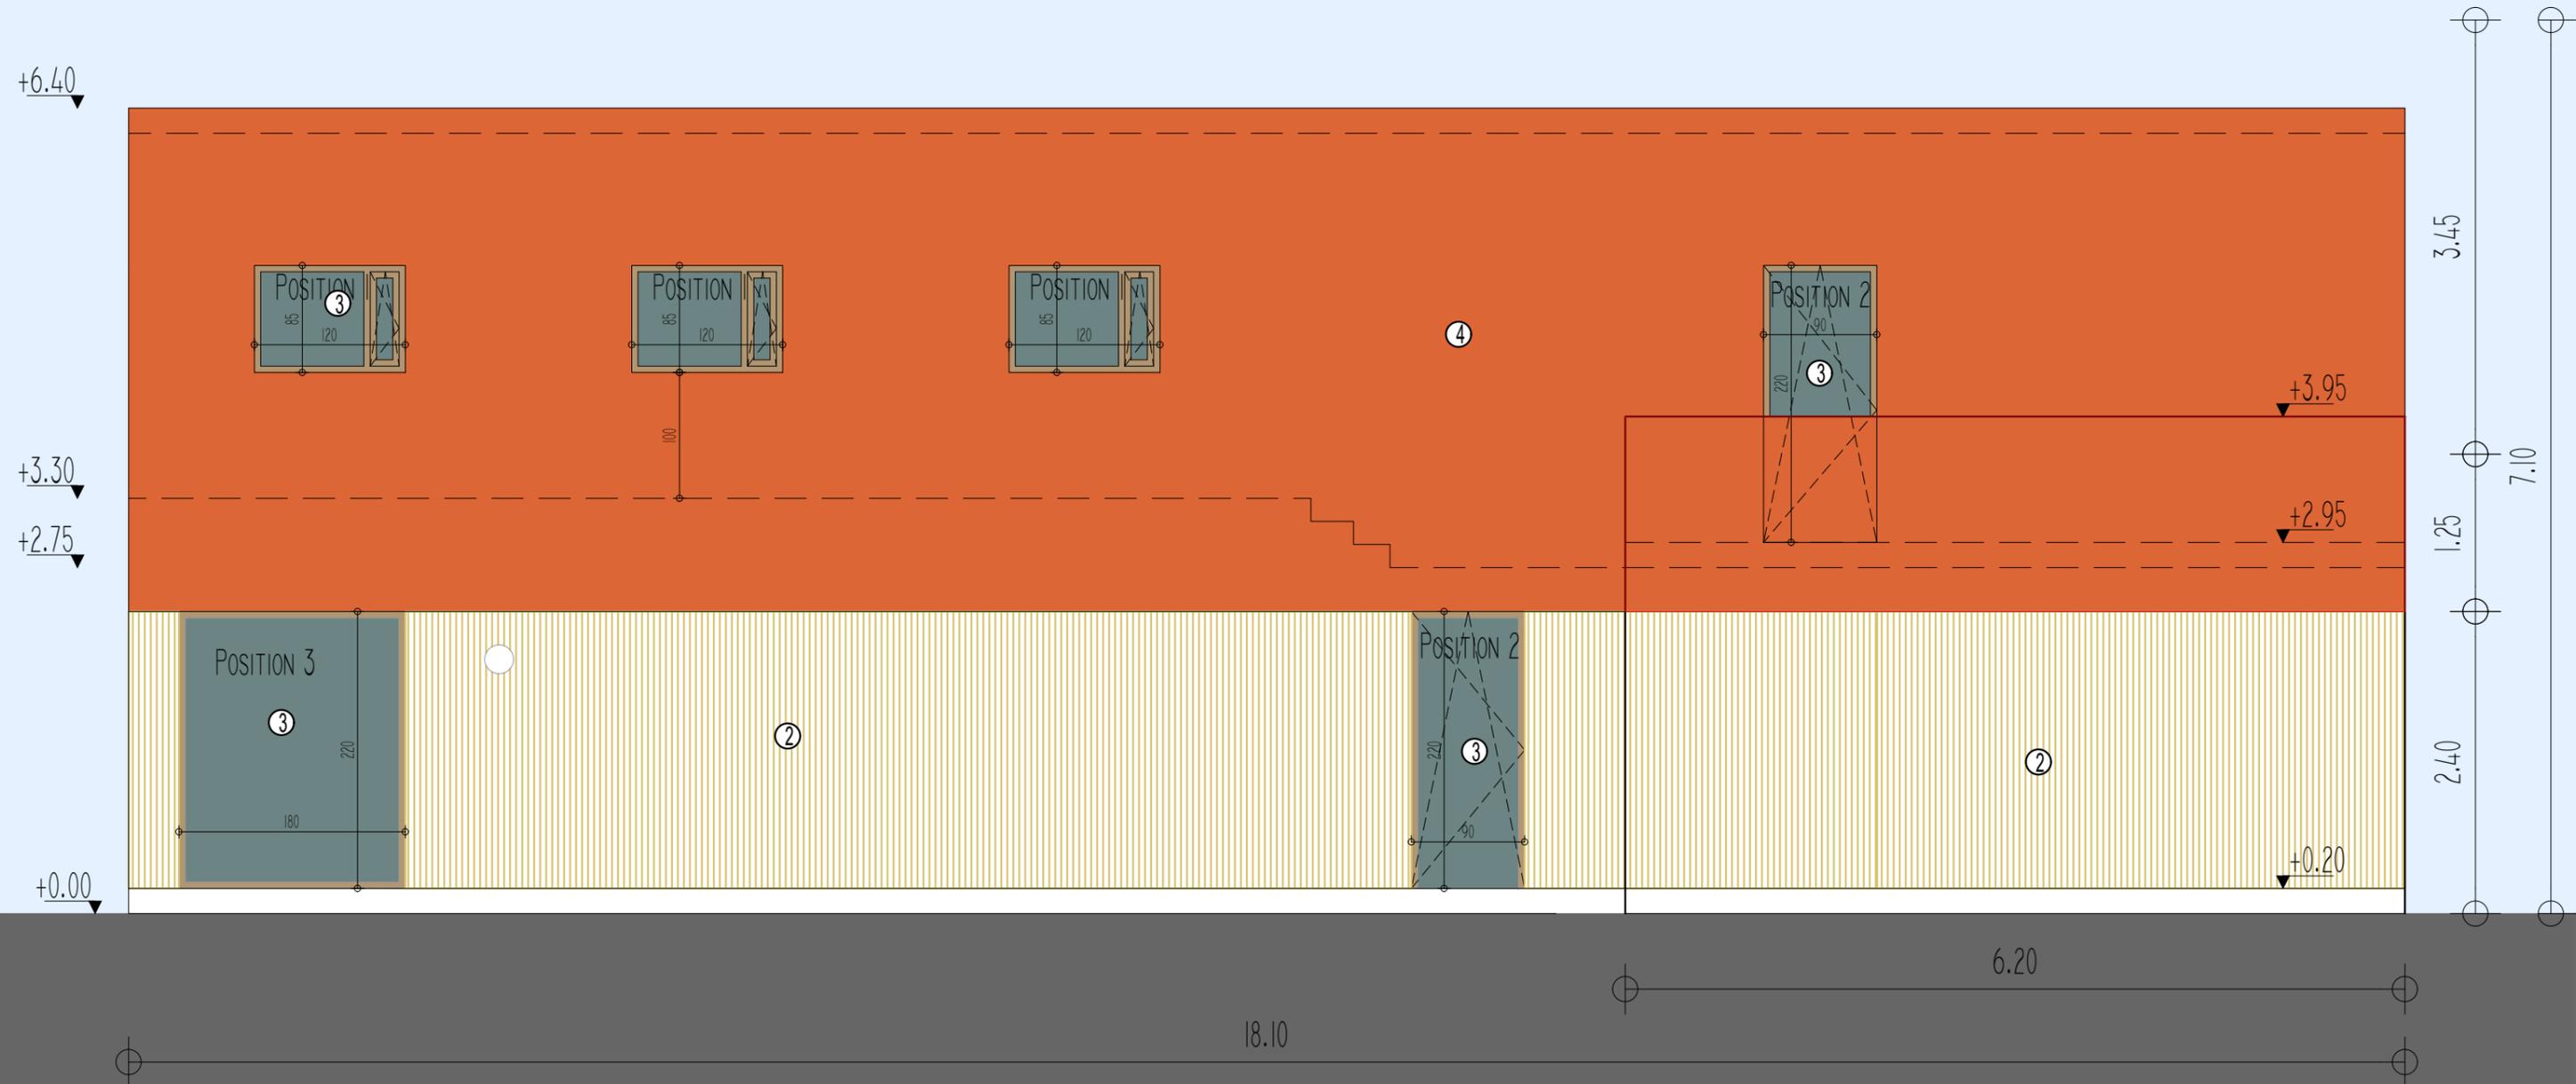

- ② BARDAGE BOIS CLAIRE-VOIE DOUGLAS NATUREL AVEC SATURATEUR GRIS CLAIR
- ③ FENÊTRE BOIS / ALU AVEC STORES A LAME ORIENTABLE GRIESSER RAL 1011 BEIGE BRUN
- ④ ENDUIT RAL 2001

FAÇADE NORD


Phase	Date	Indice	Echelle
CHANTIER	25.11.2019	3	1/50
<small>Hdarchitectes R�mi Doucet 80 rue Botzaris - 75019 PARIS 01 43 58 53 79/06 63 29 08 64 rem@hdarchitectes.fr</small>		BÂTIMENTS EN BOIS ET PAILLE À DOLLOT	

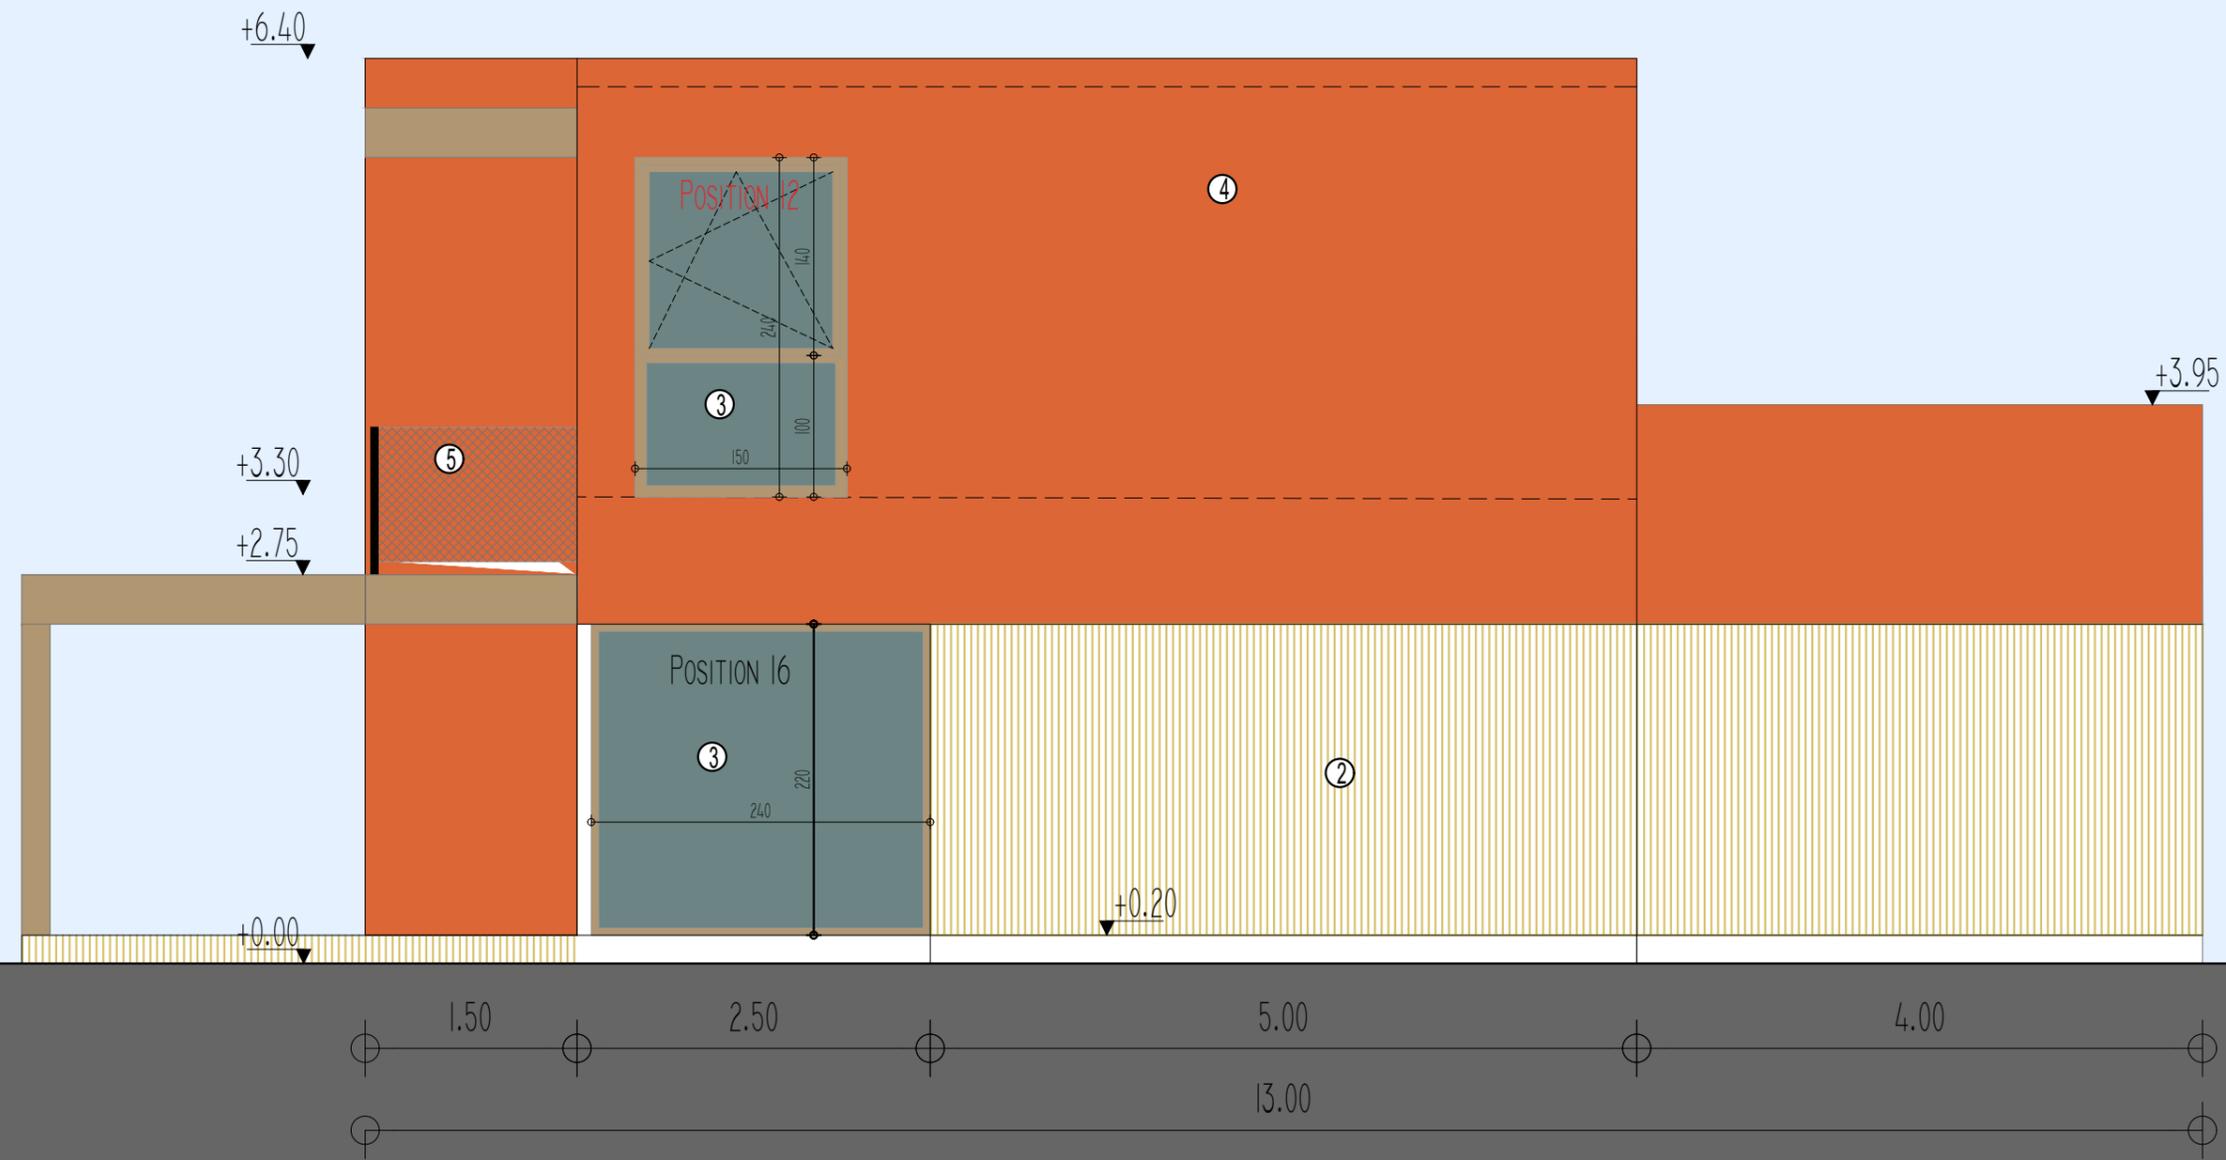

- ② BARDAGE BOIS CLAIRES-VOIE DOUGLAS NATUREL AVEC SATURATEUR GRIS CLAIR
- ③ FENÊTRE BOIS / ALU AVEC STORES A LAME ORIENTABLE GRIESSER RAL 1011 BEIGE BRUN
- ④ ENDUIT RAL 2001
- ⑤ GARDE DE CORPS FILET INOX


FAÇADE EST

PROJET	DATE	FEUILLE	ECHELLE
CHANTIER	25.11.2019	3	1/50
<small>HDarchitectes RÉMI DOUCET 80 rue Belliard - 75019 PARIS 01 43 58 53 75/06 53 29 08 64 rem@hdarchitectes.fr</small>		BÂTIMENTS EN BOIS ET PAILLE À DOLLOT	

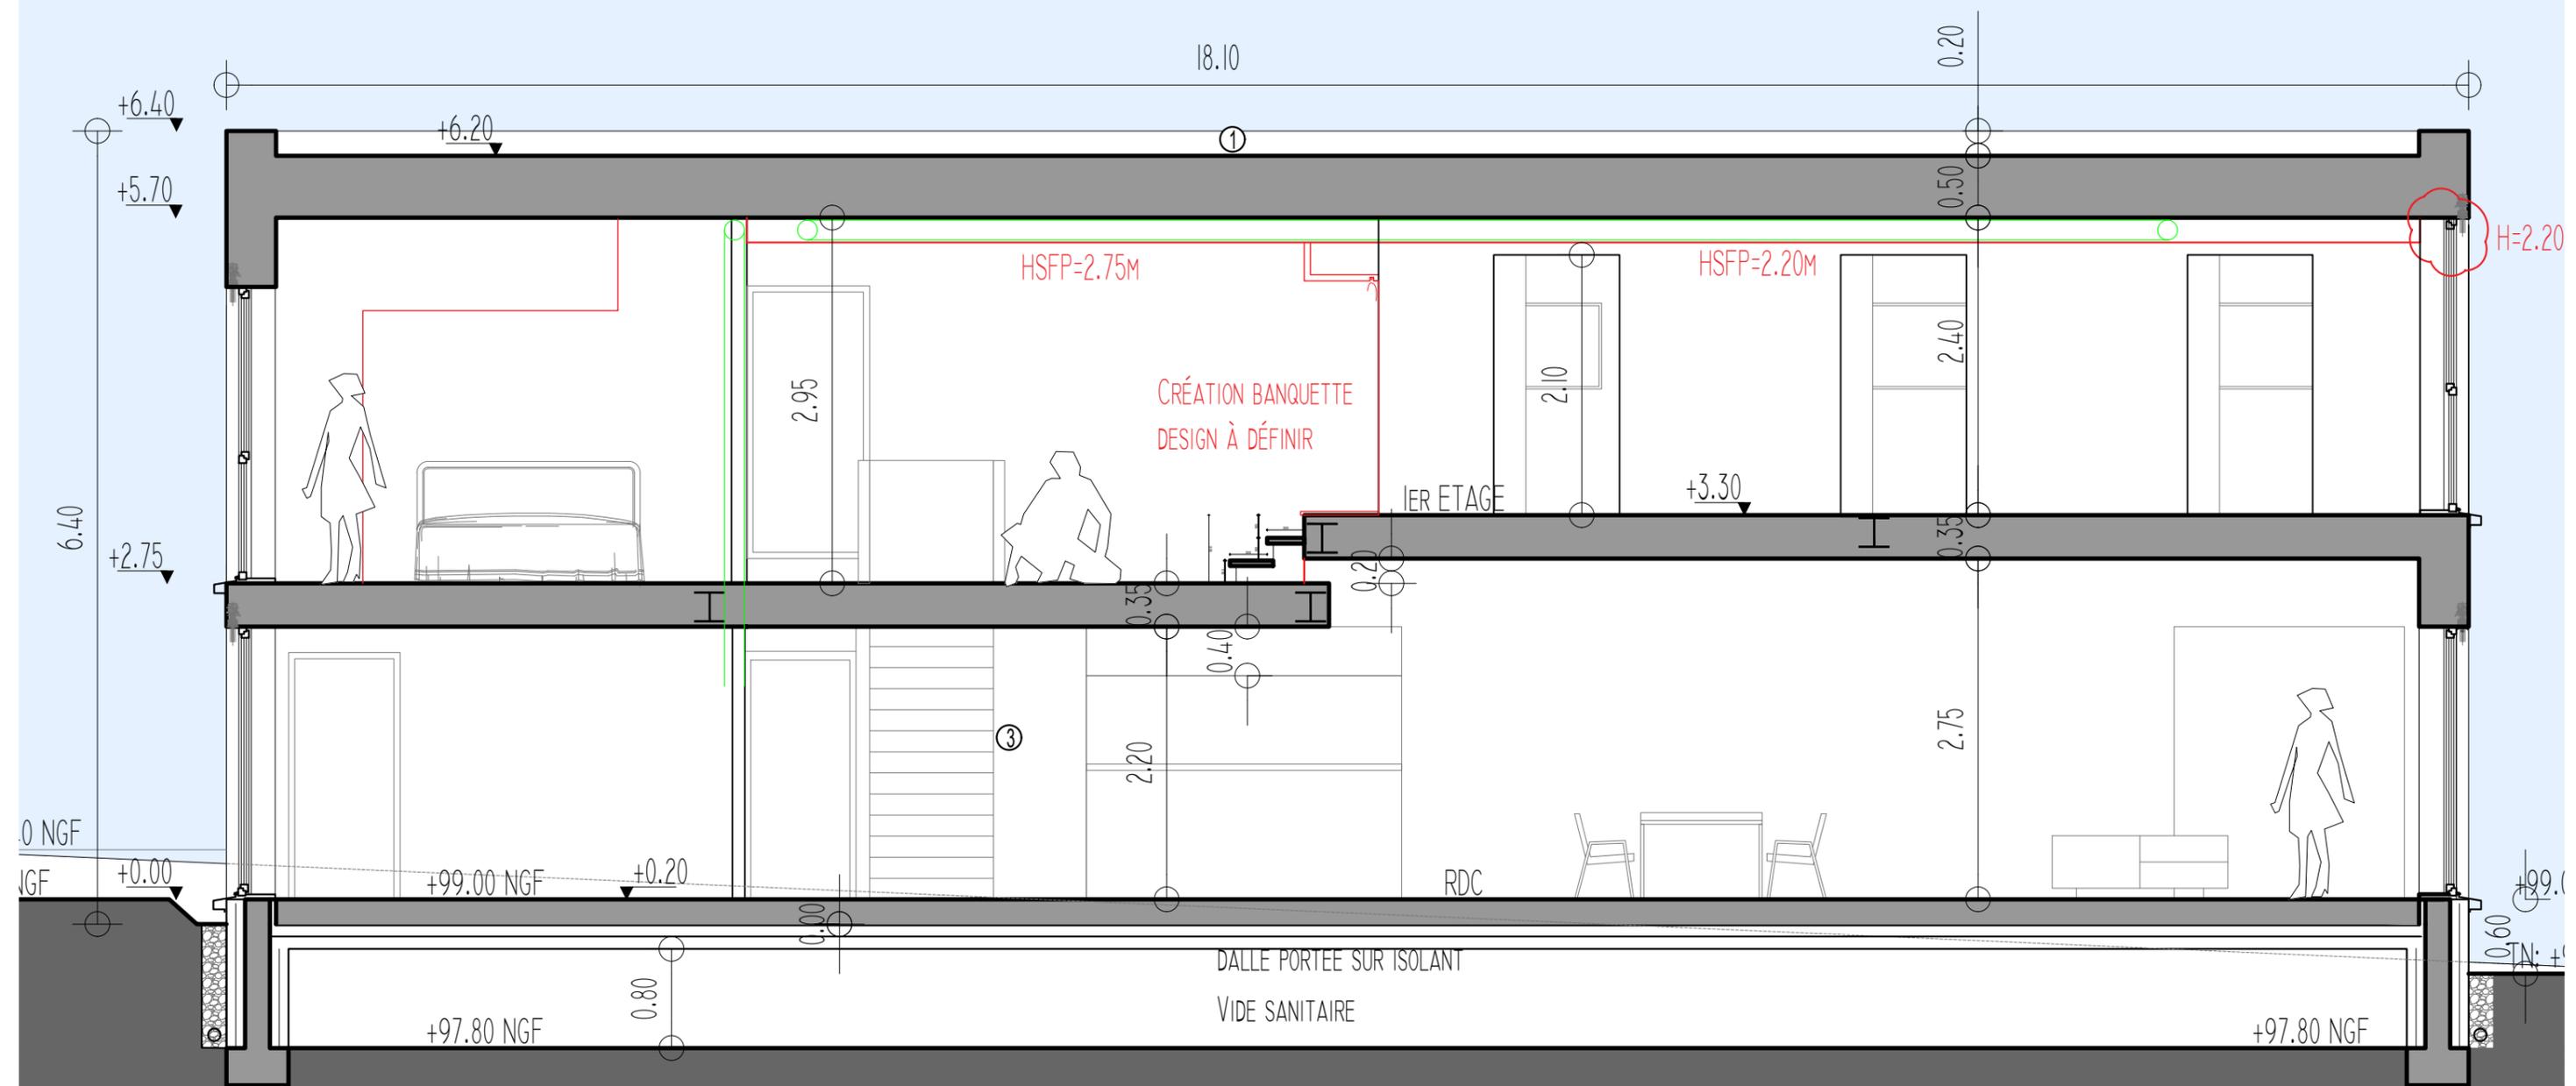

COUPE AA LONGITUDINALE


PROJET	DATE	FEUILLE	ÉCHELLE
CHANTIER	25.11.2019	3	1/50
HDarchitectes <small>Rémi Doucet 88 rue Botzaris - 75019 PARIS 01 43 58 53 79/06 63 29 08 64 remi@hdarchitectes.fr</small>		BÂTIMENTS EN BOIS ET PAILLE À DOLLOT	

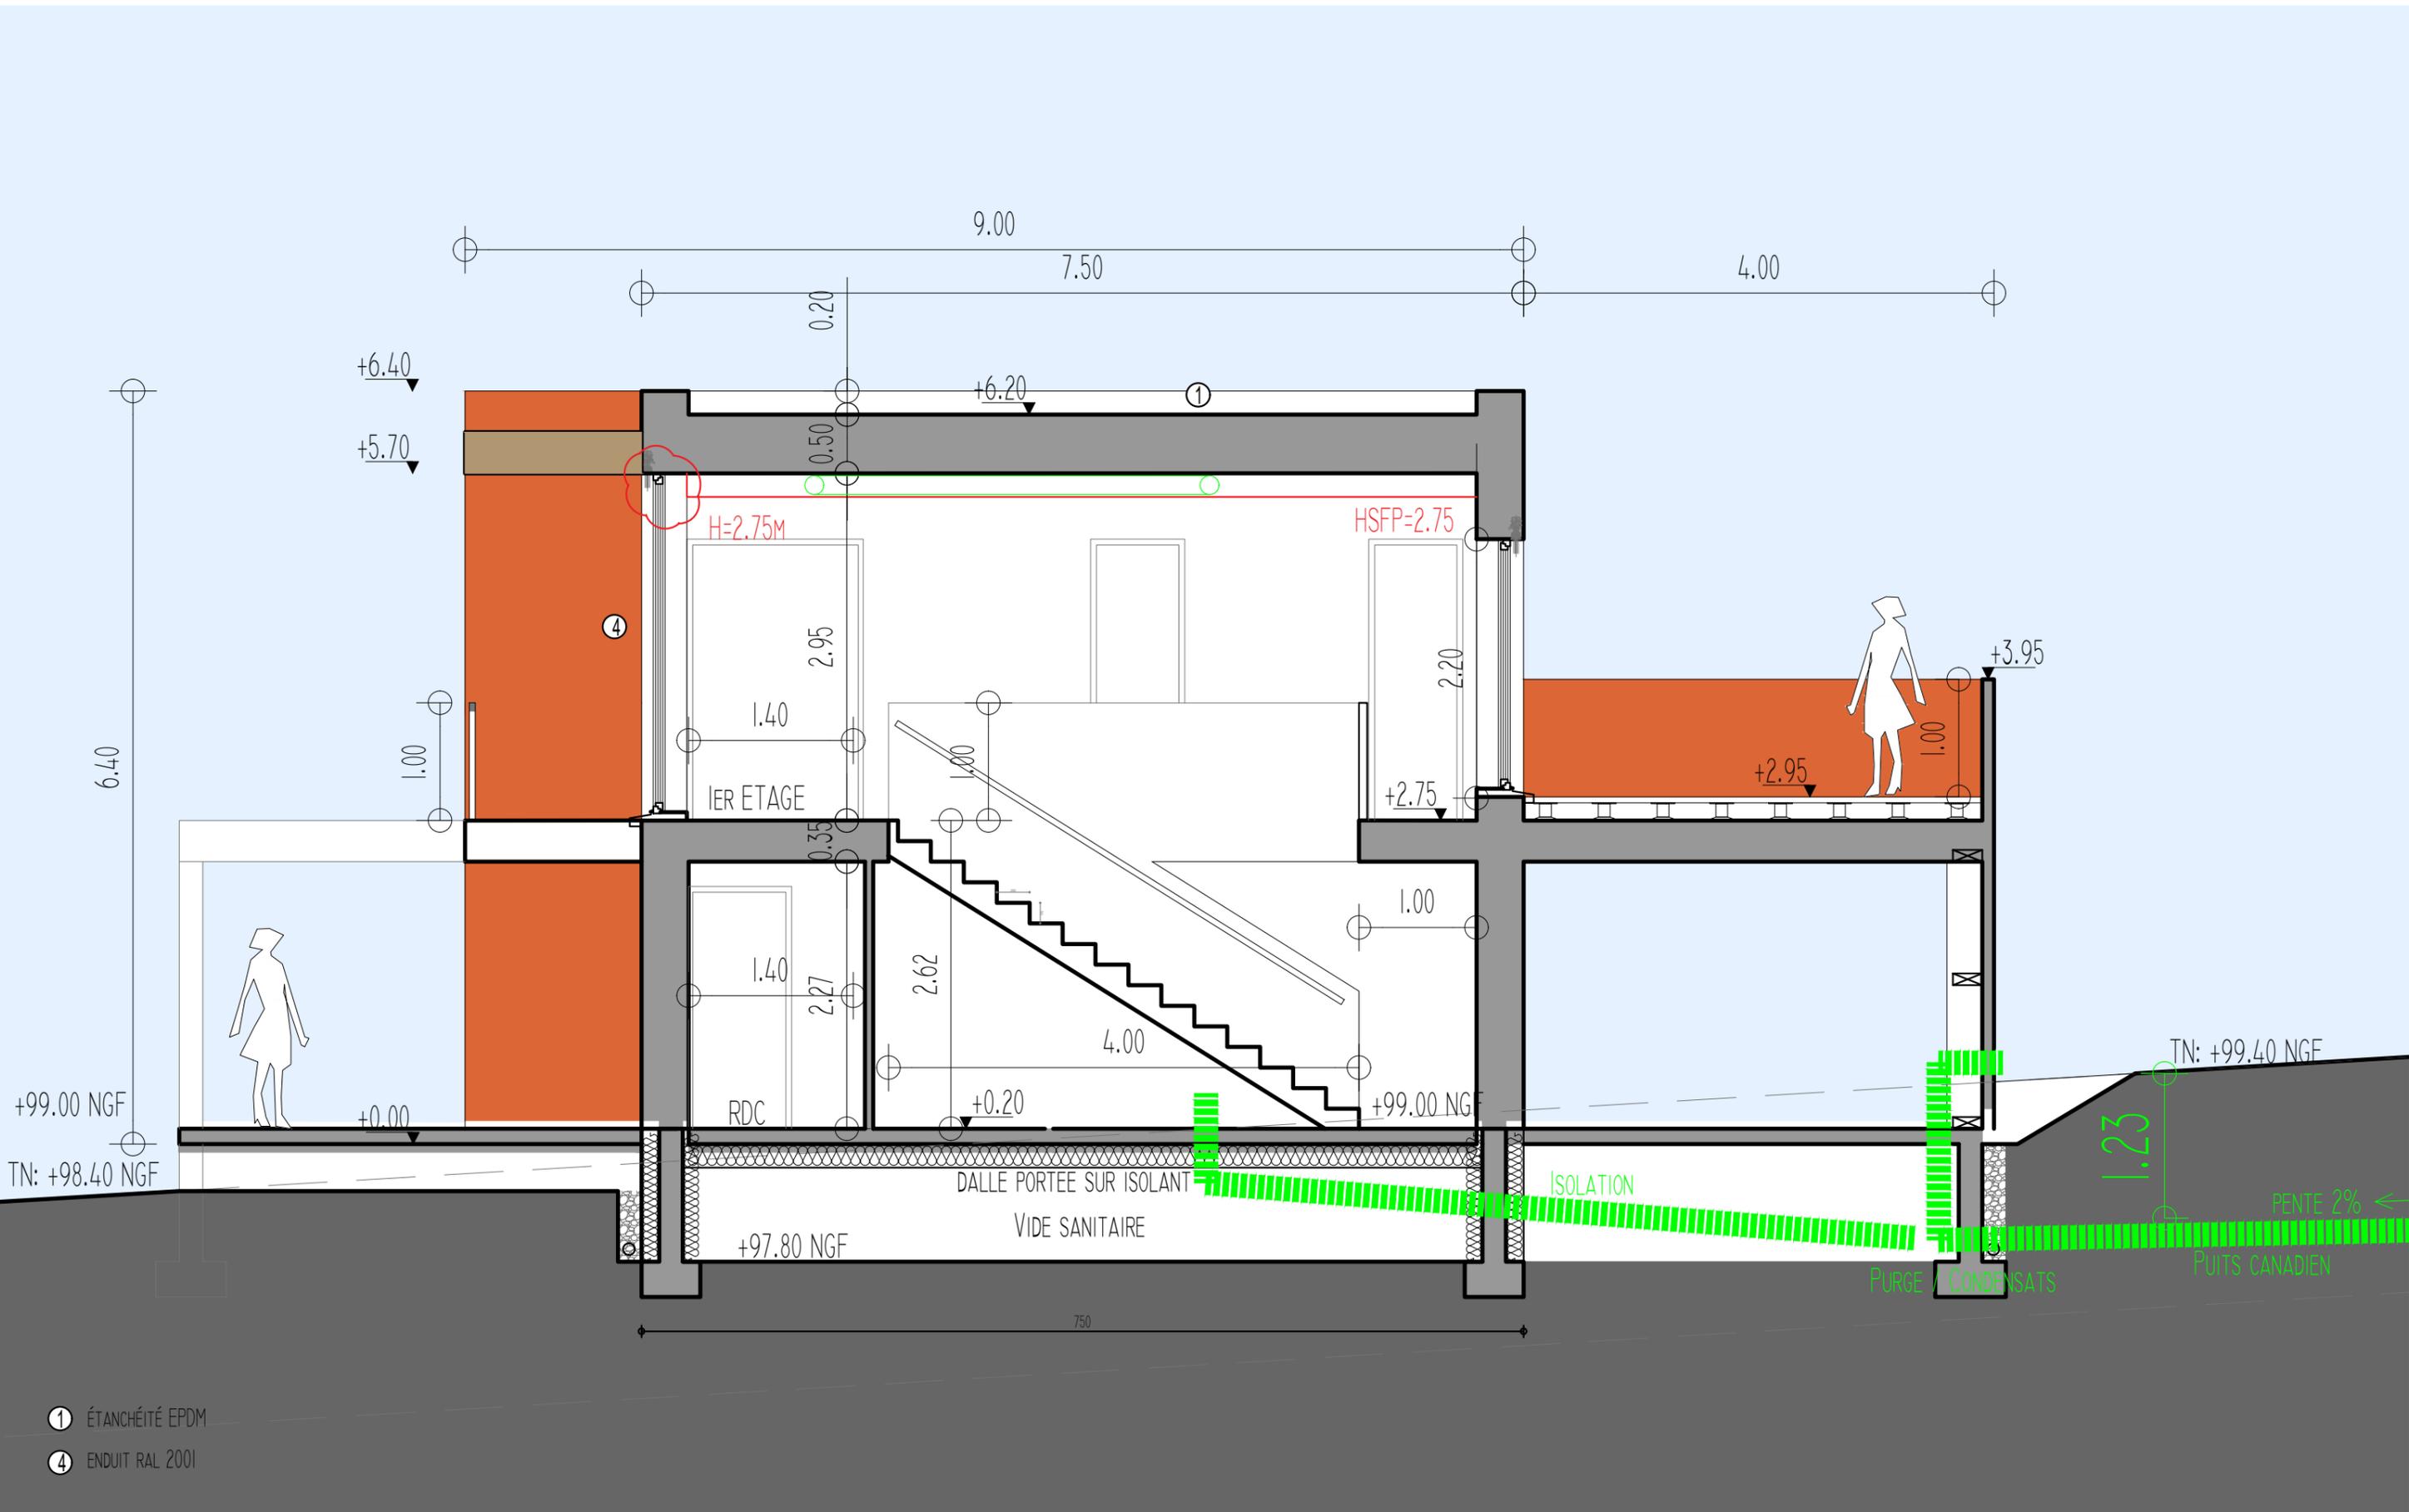

- ① ÉTANCHÉITÉ EPDM
- ④ ENDUIT RAL 2001


COUPE BB TRANSVERSALE

Phase	DATE	INDICE	Echelle
CHANTIER	25.11.2019	3	1/50
HDarchitectes <small>Hémi Doucet 80 rue Bottaris - 75019 PARIS 01 43 58 53 79/06 63 29 08 64 rem@hdarchitectes.fr</small>		BÂTIMENTS EN BOIS ET PAILLE À DOLLOT	

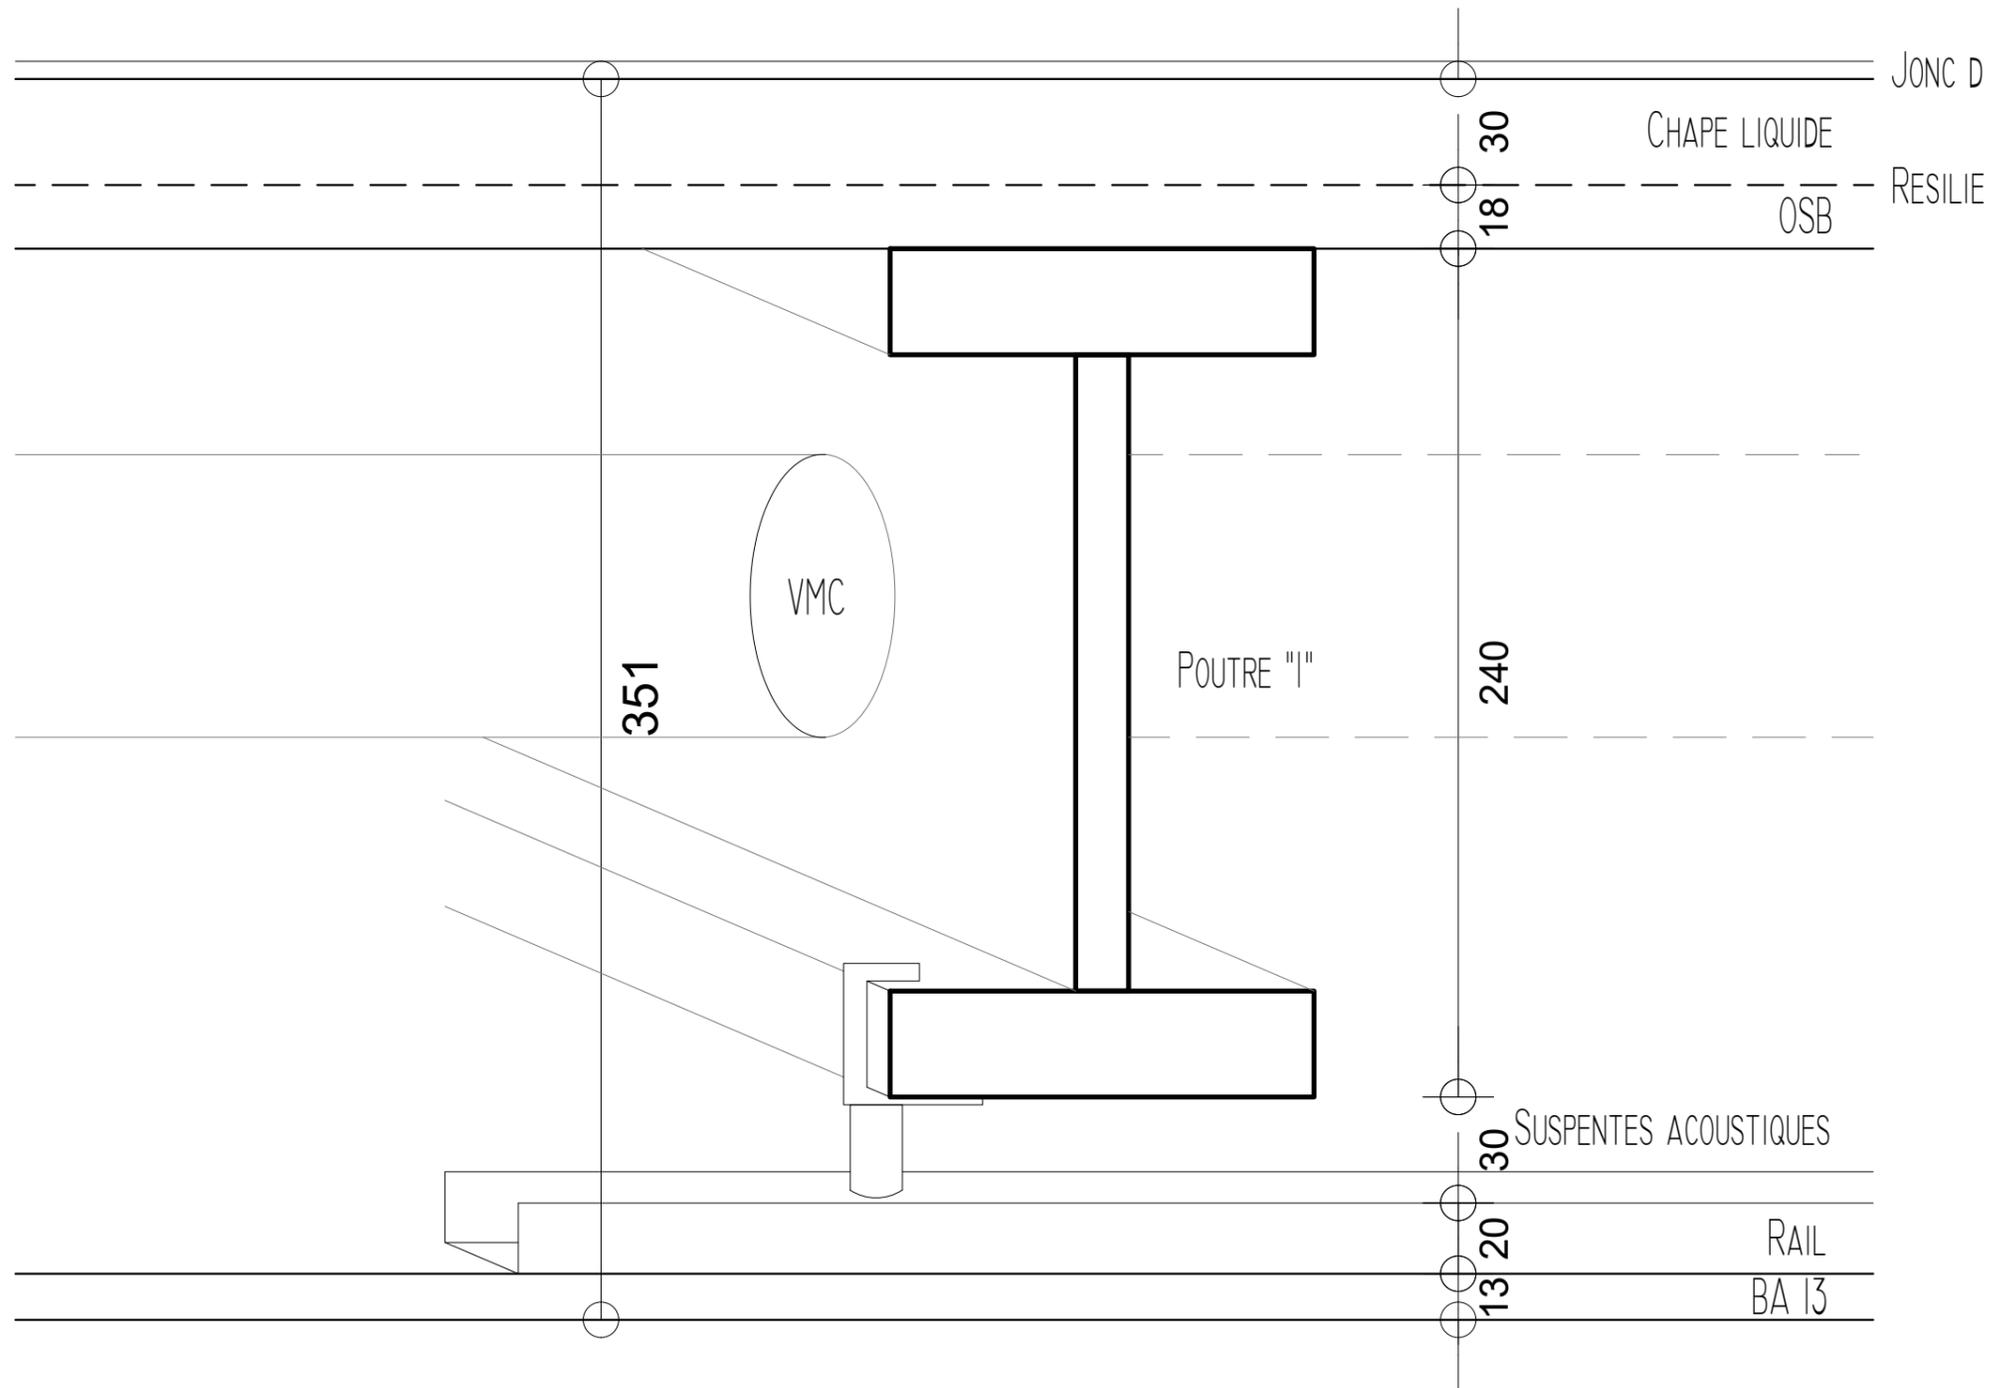



COUPE DÉTAIL PLANCHER

PROJET	DATE	INDICE	ÉCHELLE
CHANTIER	25.11.2019	3	1/2
HDarchitectes <small>Rémi Doucet 80 rue Rotzars - 75019 PARIS 01 43 38 53 79/06 63 29 08 64 remi@hdarchitectes.fr</small>		BÂTIMENTS EN BOIS ET PAILLE À DOLLOT	

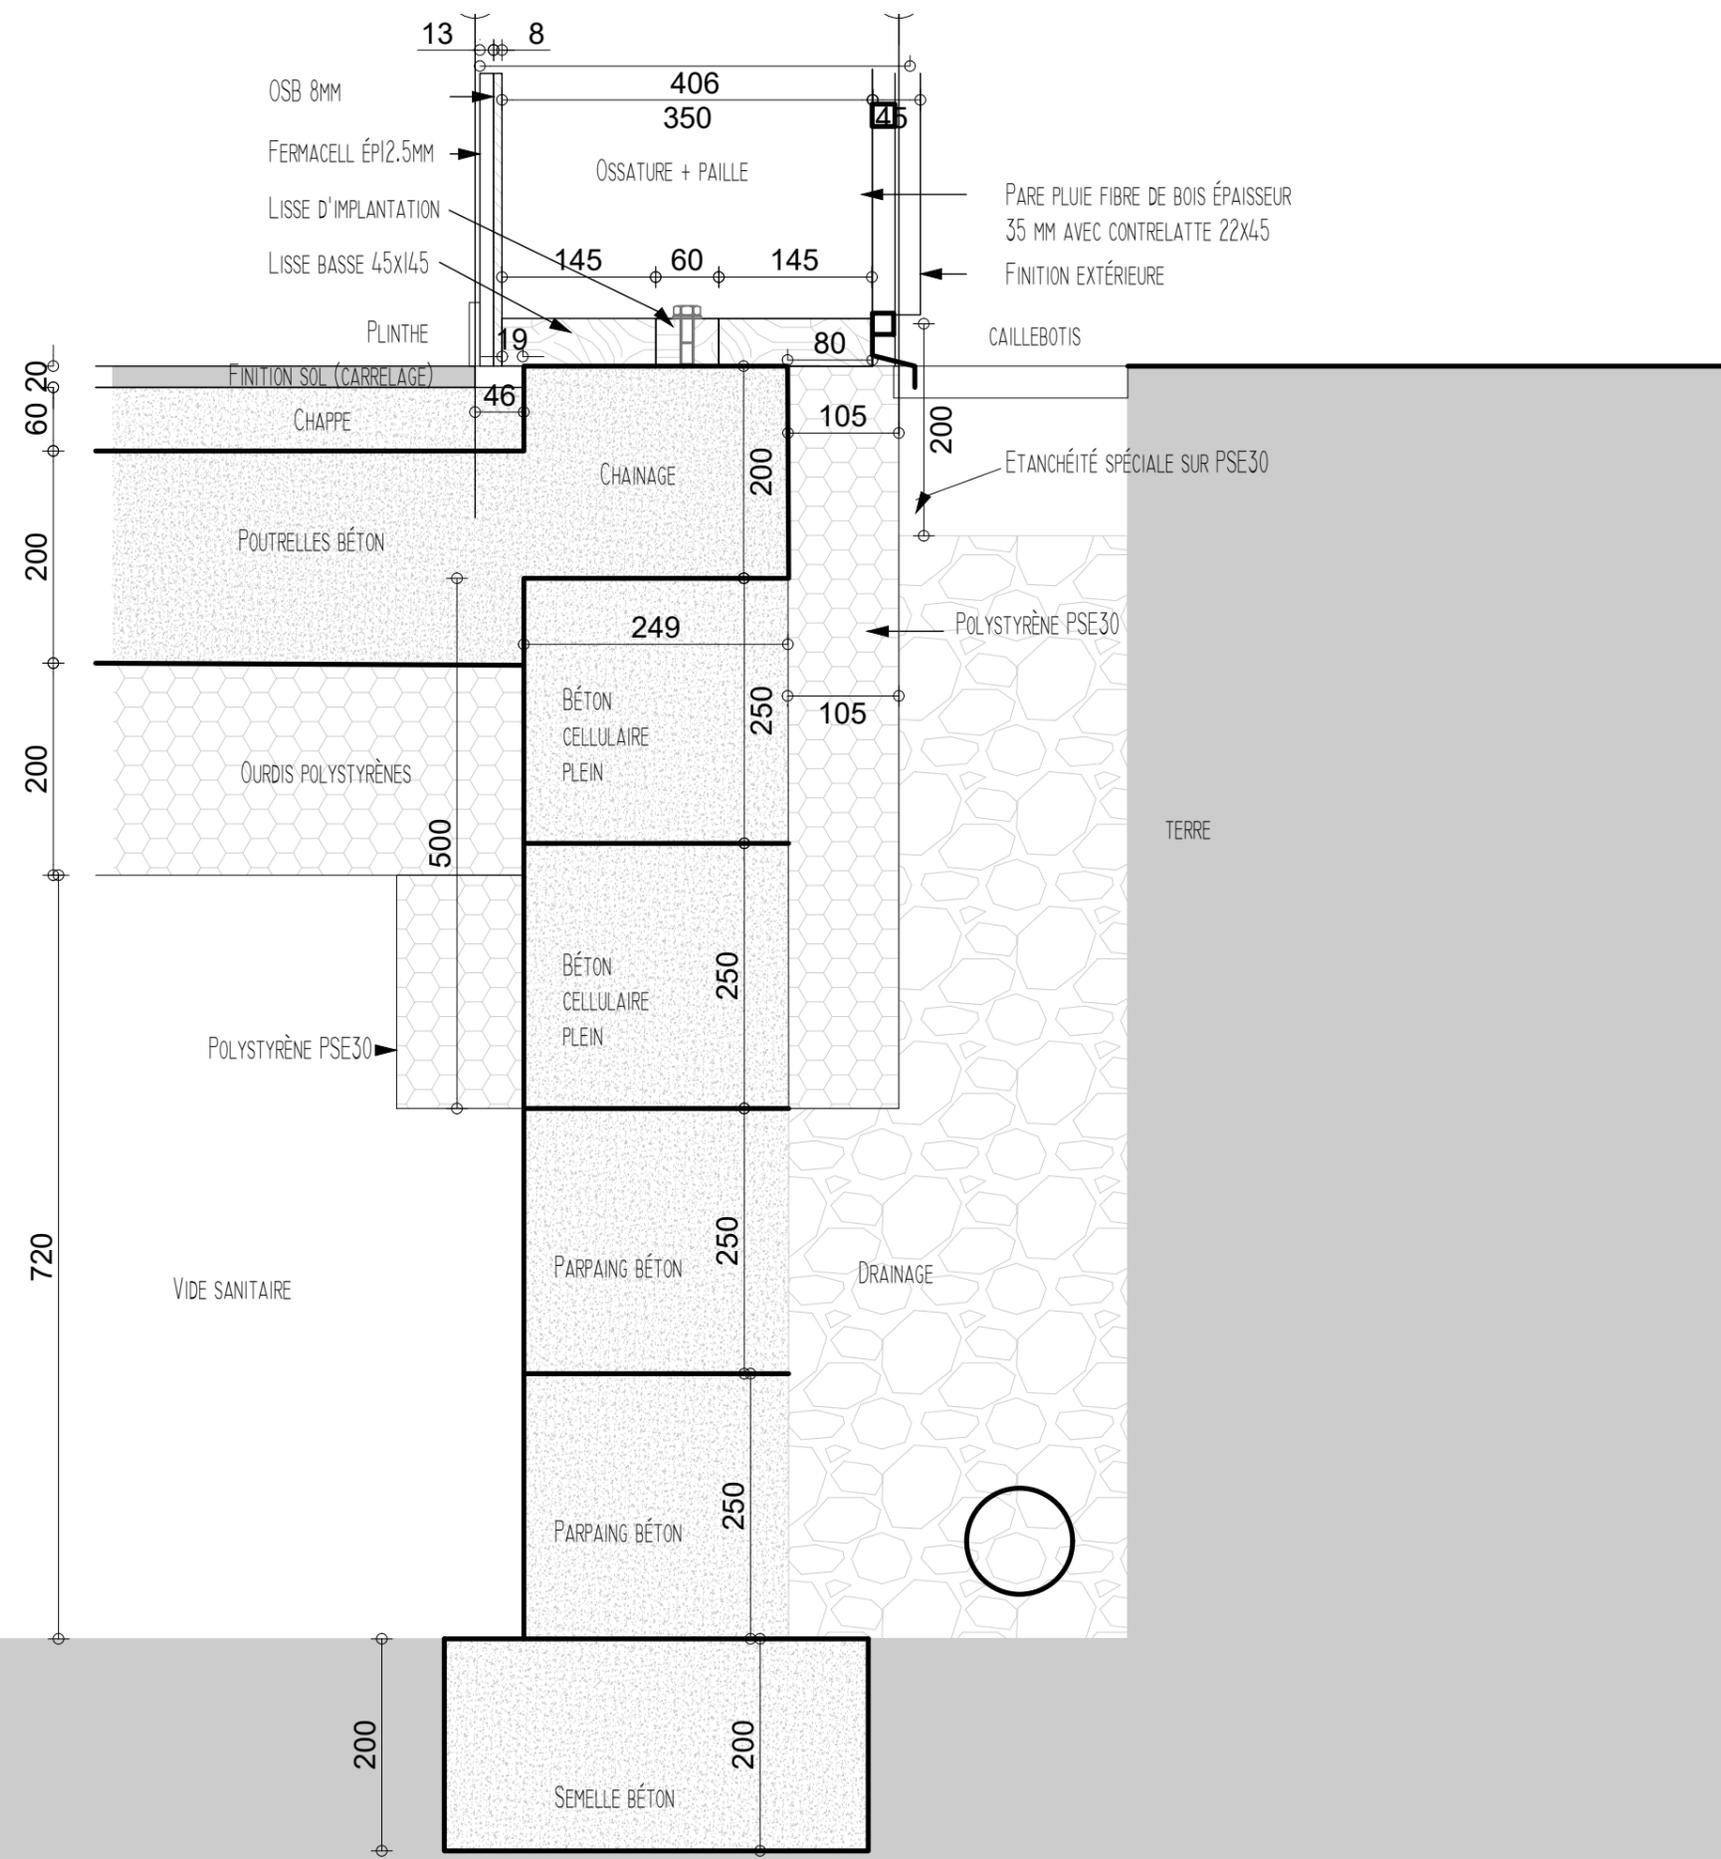

COUPE DÉTAIL DALLE



PROJET	DATE	FEUILLE	ÉCHELLE
CHANTIER	25.11.2019	3	1/5
HDarchitectes <small>Rémi Doucet 88 rue Rotzars - 75019 PARIS 01 43 58 53 79/06 63 29 08 64 remi@hdarchitectes.fr</small>		BÂTIMENTS EN BOIS ET PAILLE À DOLLOT	

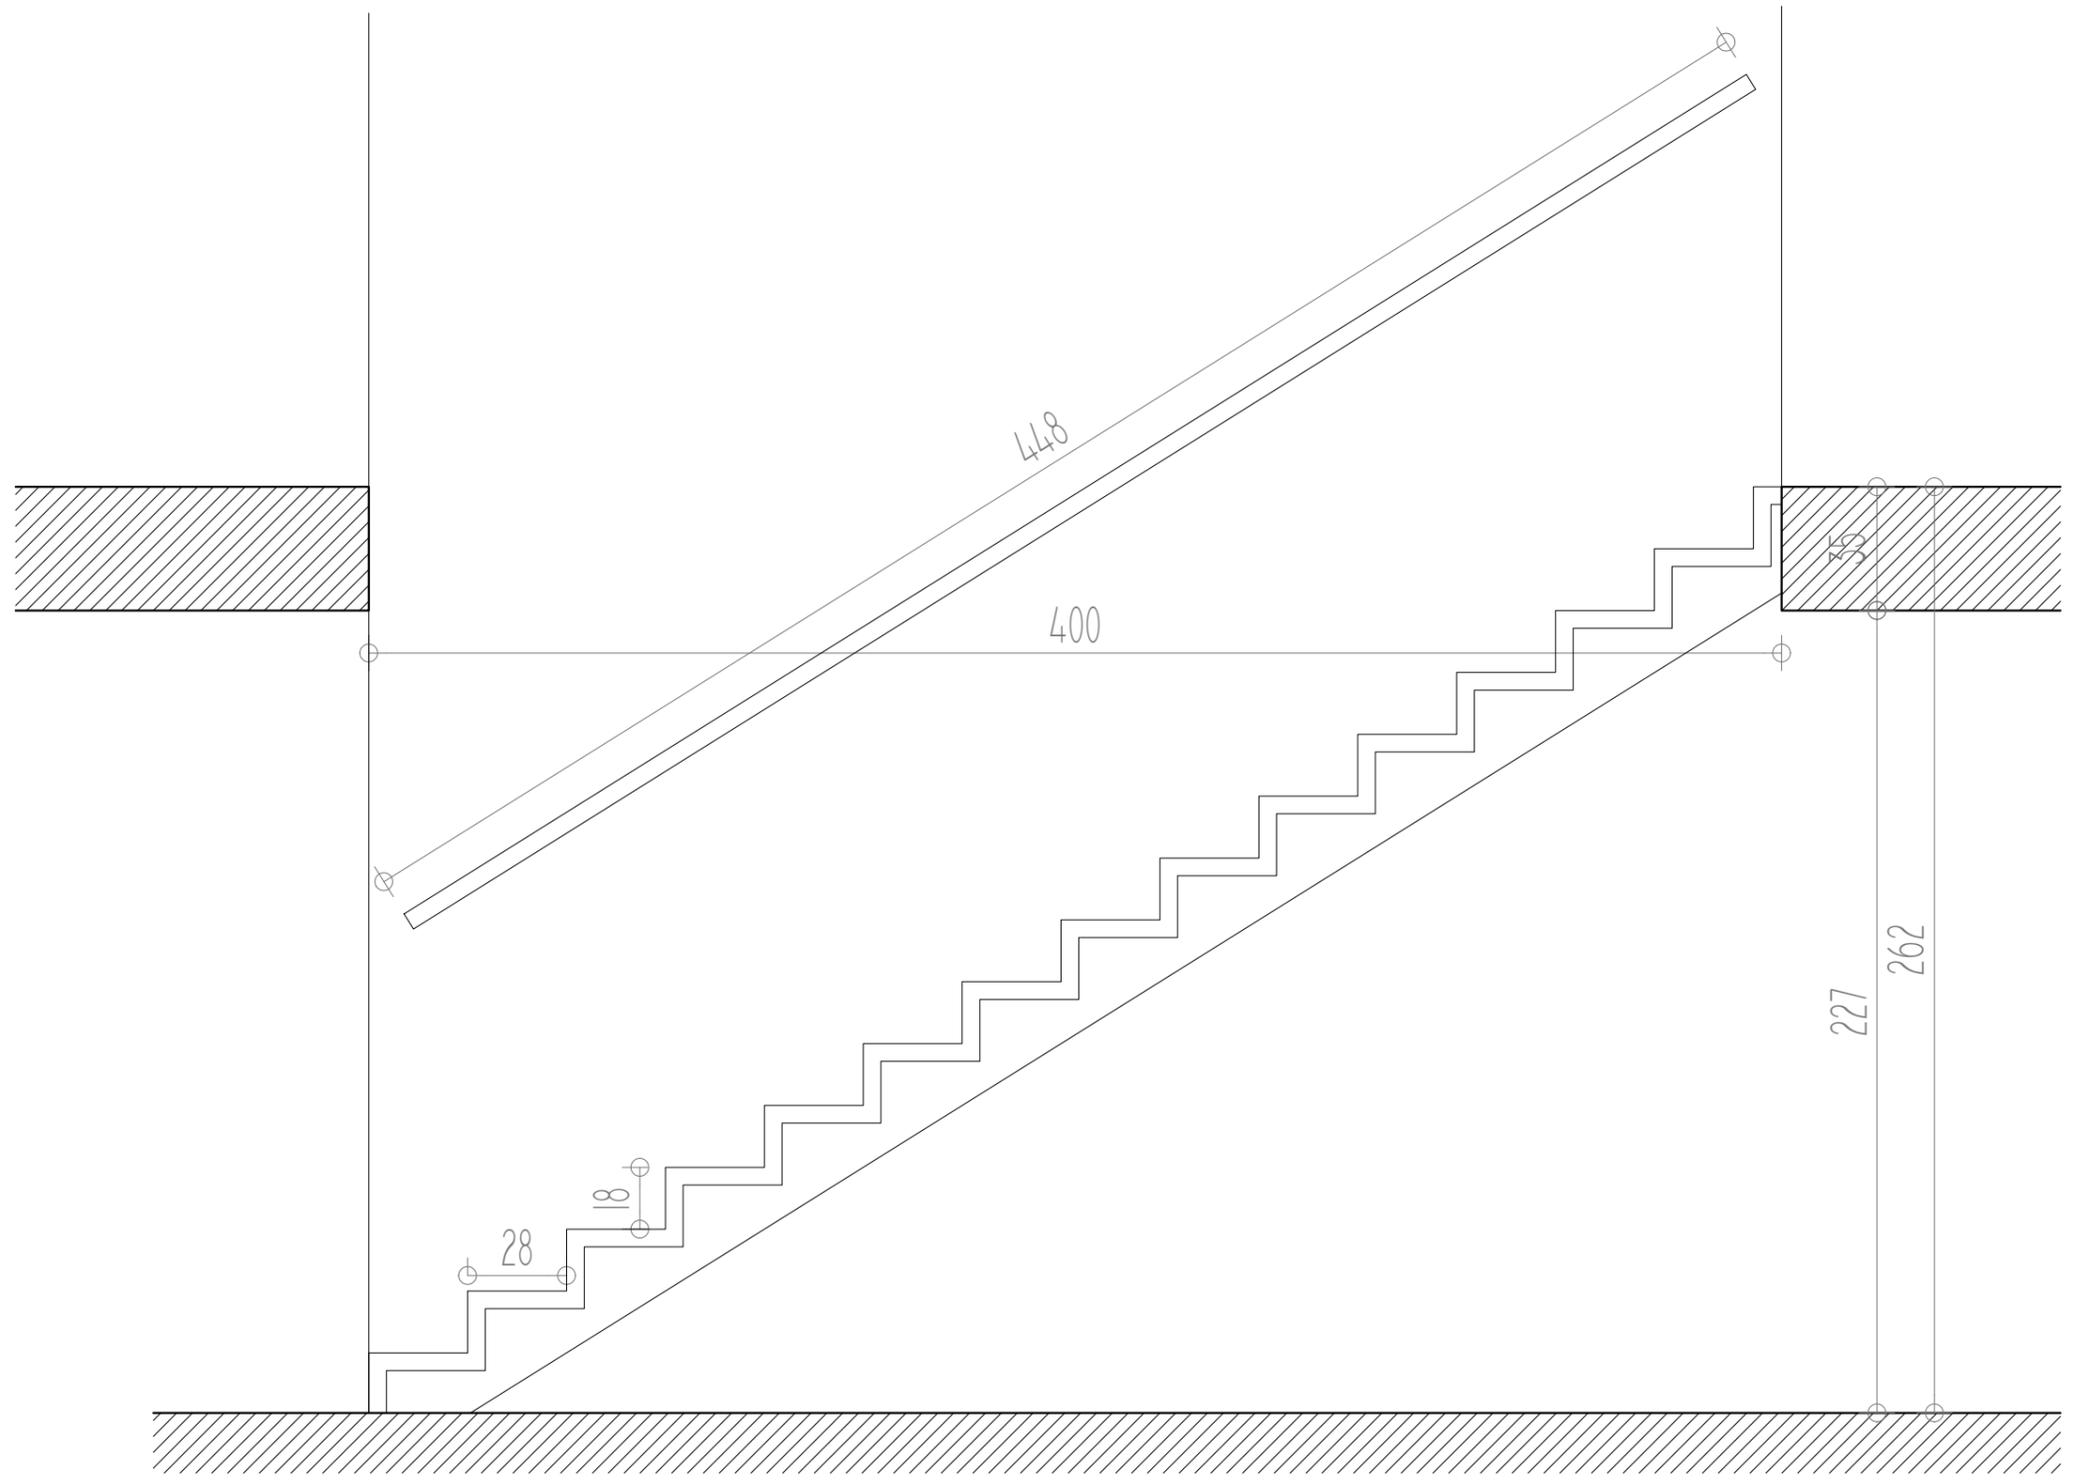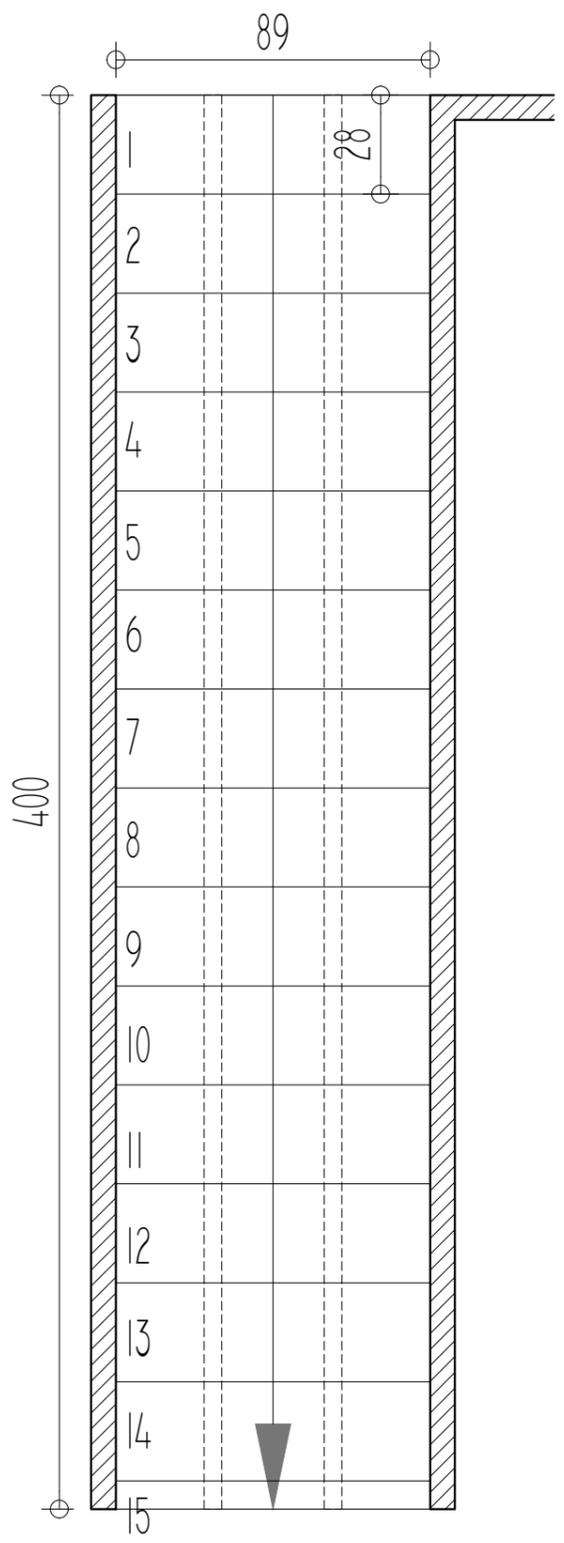

SANS GARDE-CORPS


DETAIL ESCALIER

Phase	DATE	INDICE	Echelle
CHANTIER	25.11.2019	3	1/20
HDarchitectes <small>Hémi Doucet 80 rue Rotaris - 75019 PARIS 01 43 58 53 79/06 63 29 08 64 rem@hdarchitectes.fr</small>		BÂTIMENTS EN BOIS ET PAILLE À DOLLOT	

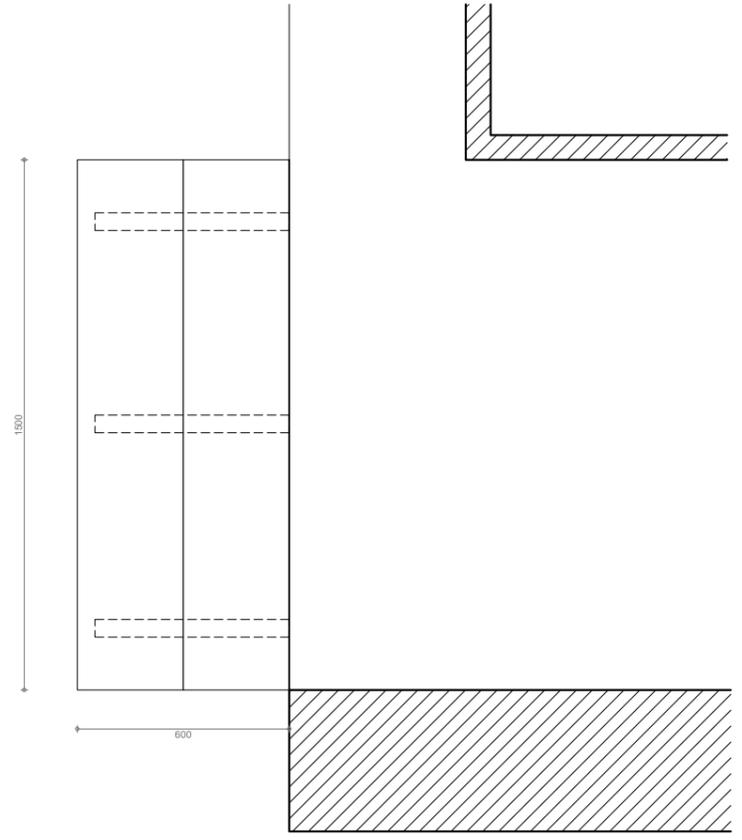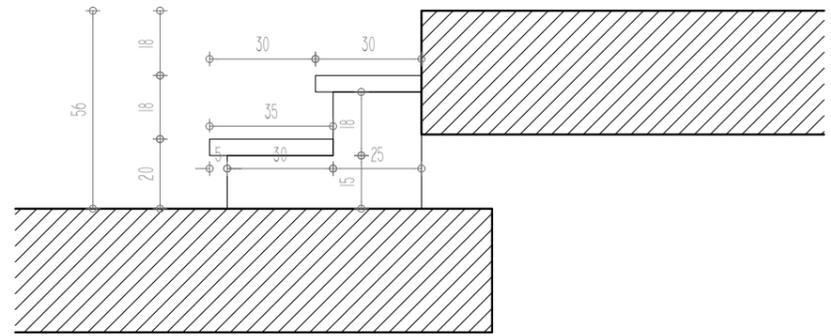

DETAIL PETIT ESCALIER


Phase	CHANTIER	Date	25.11.2019	Indice	3	Echelle	1/20
HDarchitectes Hémi Doucet 80 rue Bottaris - 75019 PARIS 01 43 58 53 79/06 63 29 08 64 rem@hdarchitectes.fr		BÂTIMENTS EN BOIS ET PAILLE À DOLLOT					

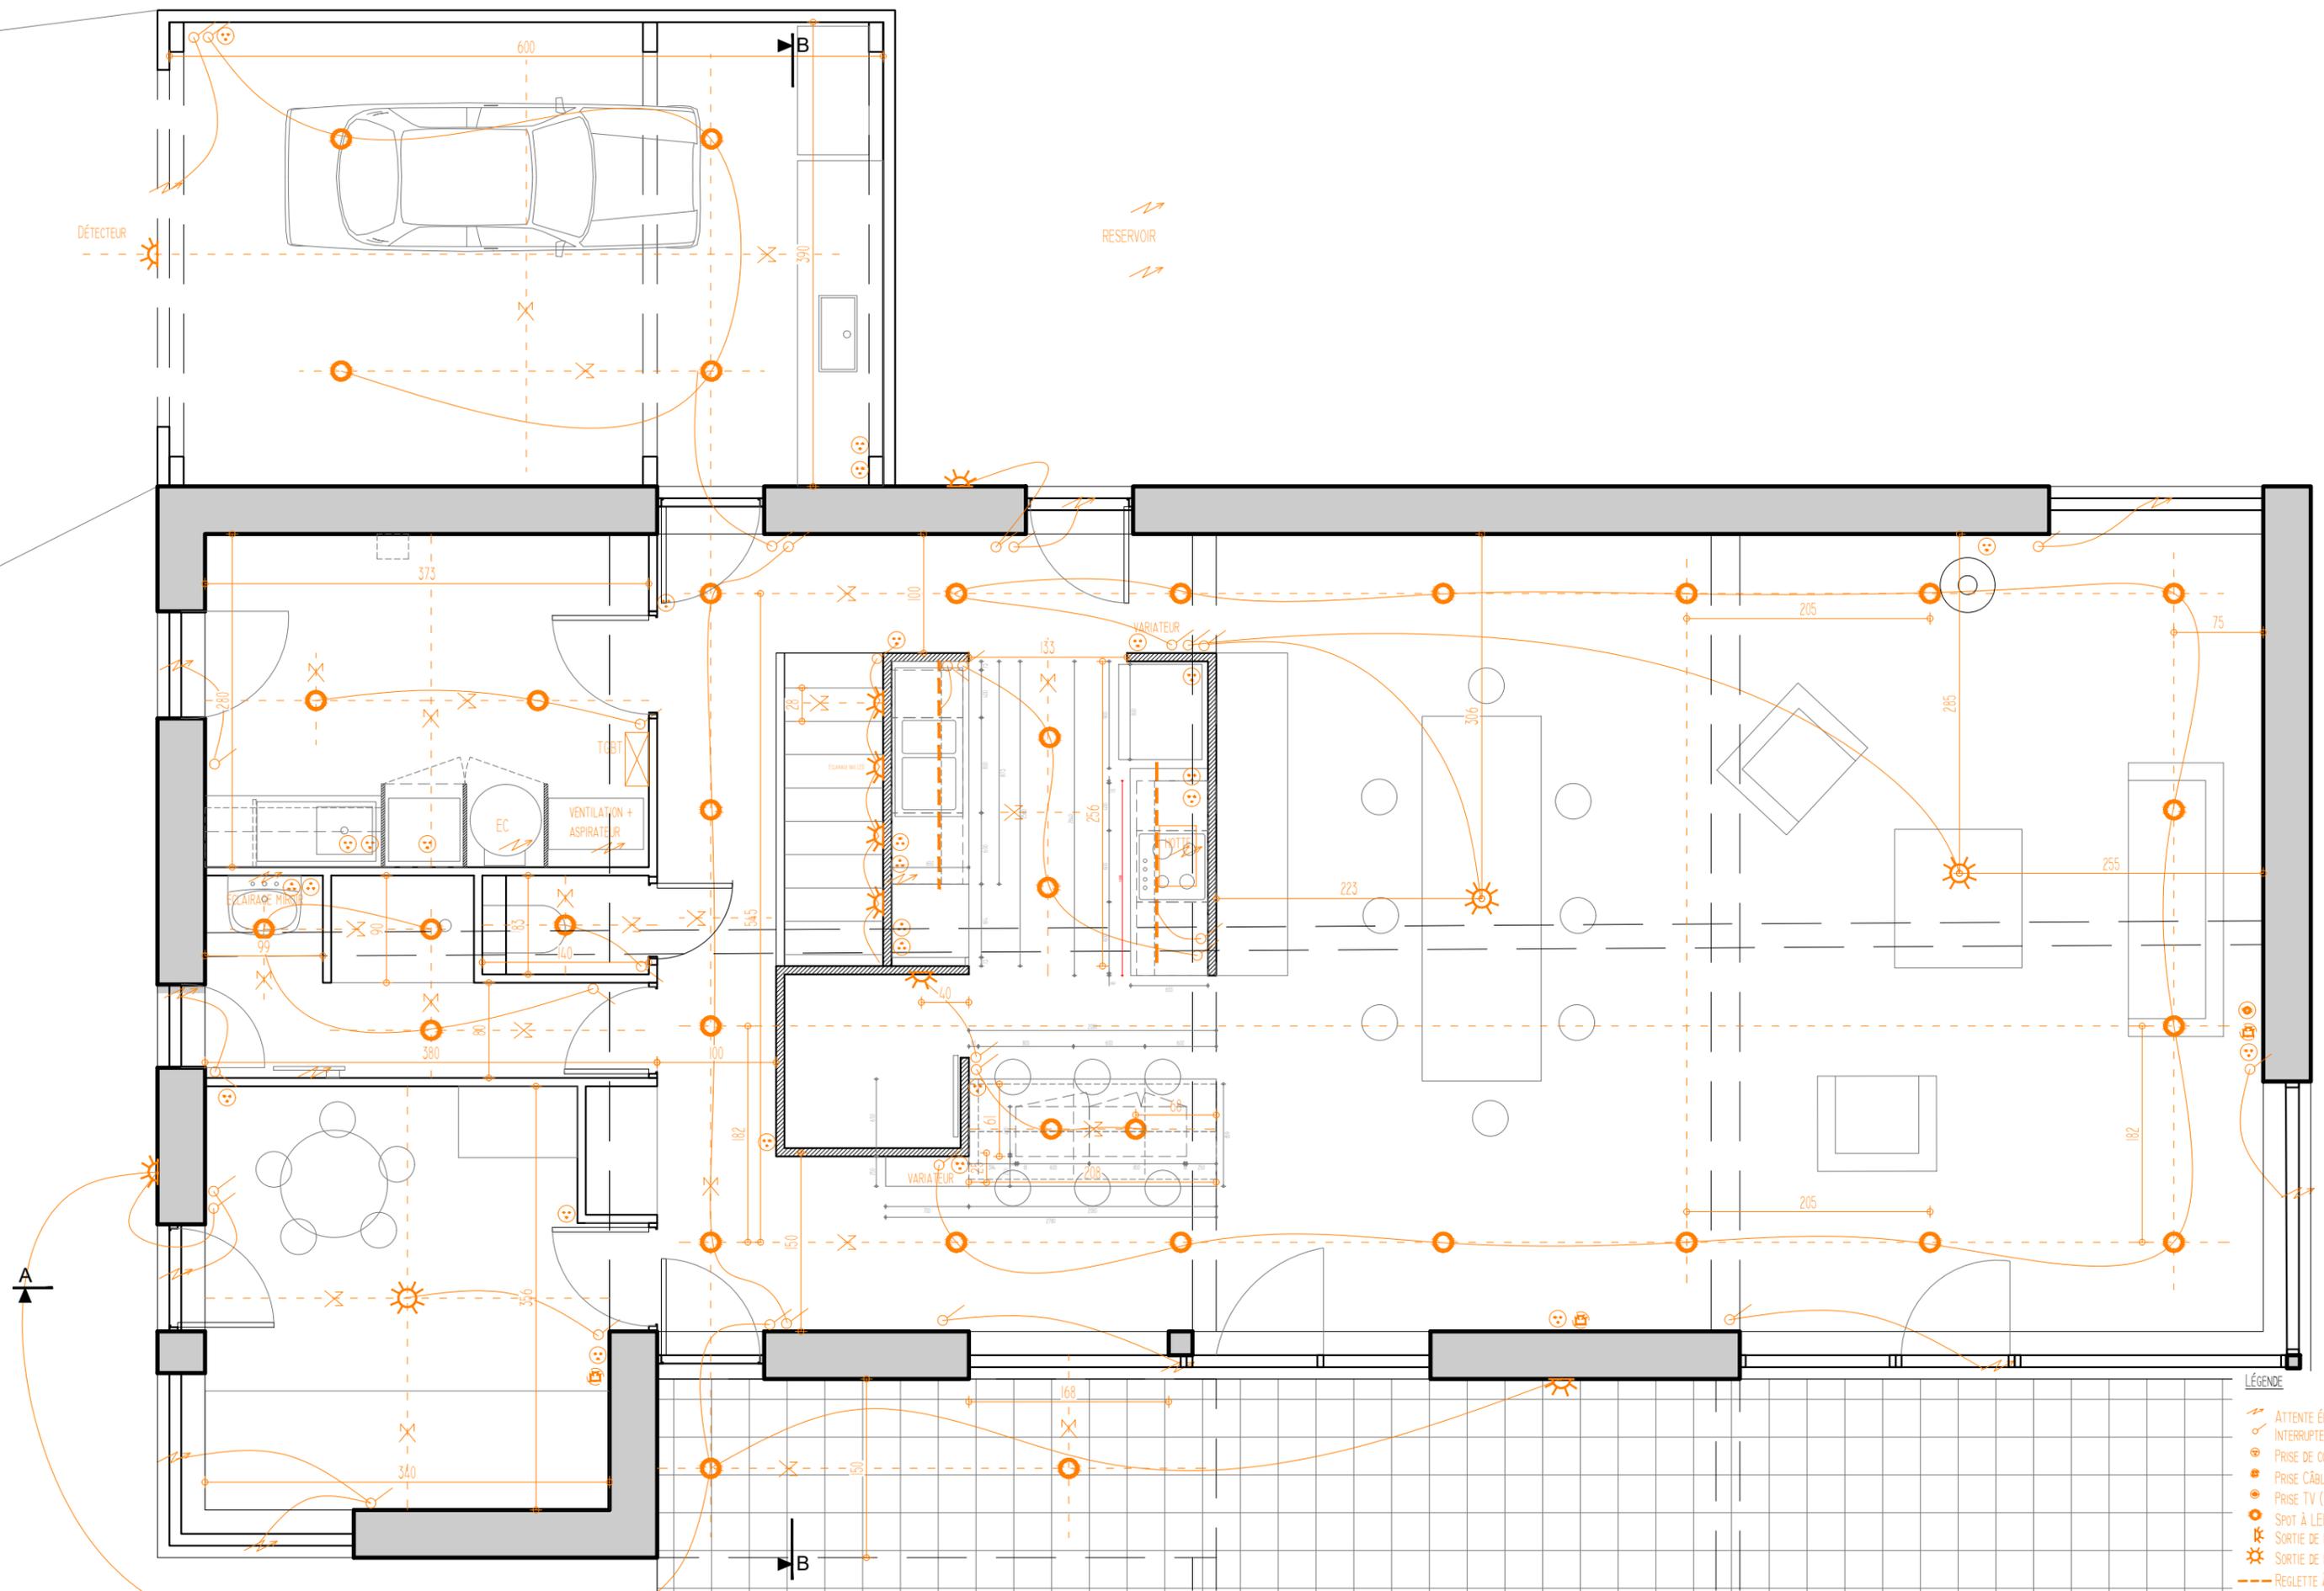

- LÉGENDE**
- ATTENTE ÉLECTRIQUE
 - INTERRUPTEUR SIMPLE ALLUMAGE
 - PRISE DE COURANT
 - PRISE CÂBLE INTERNET
 - PRISE TV (TNT)
 - SPOT À LED
 - SORTIE DE FIL APPLIQUE
 - SORTIE DE FIL PLAFONNIER
 - REGLETTE À LED

PLAN D'ÉLECTRICITÉ DU RDC


PROJ. CHANTIER	DATE 25.11.2019	FEUILLE 3	ÉCHELLE 1/50
HDarchitectes <small>Rémi Couvet 80 rue Bazans - 75019 PARIS 01 43 58 53 79/06 63 29 08 64 remi@hdarchitectes.fr</small>		BÂTIMENTS EN BOIS ET PAILLE À DOLLOT	

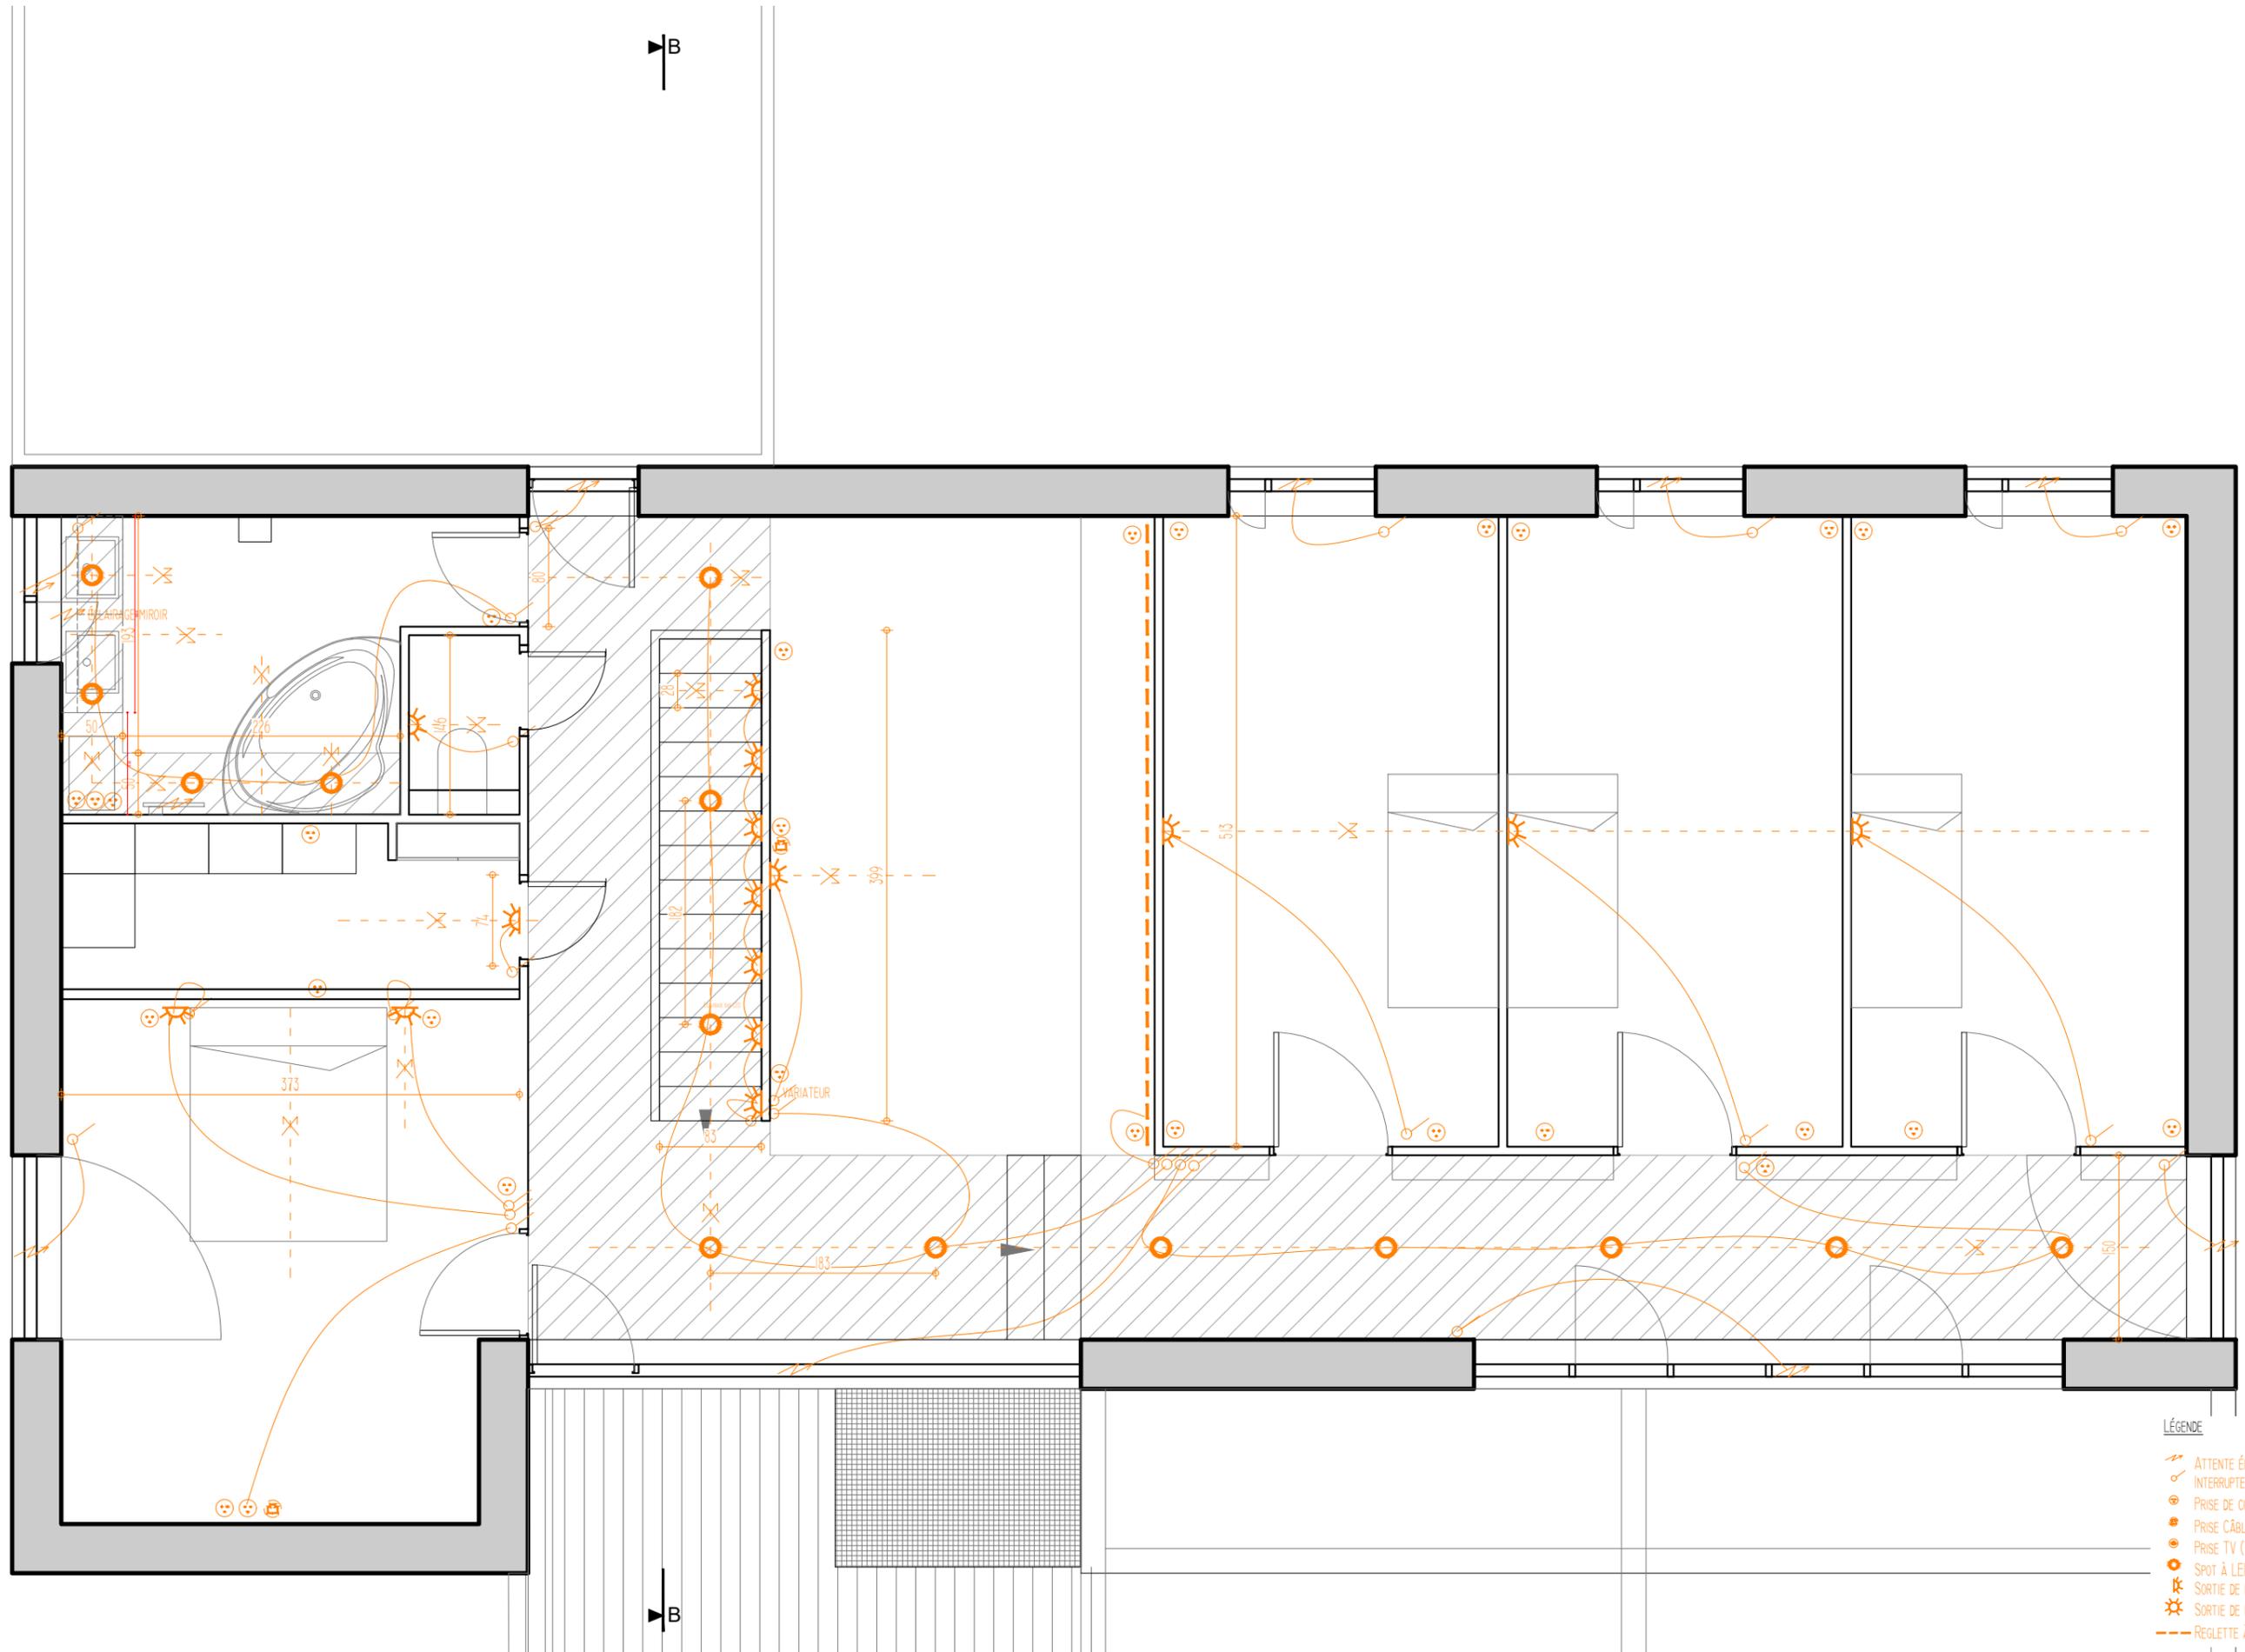

- LÉGENDE
- ATTENTE ÉLECTRIQUE
 - INTERRUPTEUR SIMPLE ALLUMAGE
 - PRISE DE COURANT
 - PRISE CÂBLE INTERNET
 - PRISE TV (TNT)
 - SPOT À LED
 - SORTIE DE FIL APPLIQUE
 - SORTIE DE FIL PLAFONNIER
 - REGLETTE À LED

PLAN D'ÉLECTRICITÉ DU 1ER ÉTAGE

PROJET	CHANTIER	DATE	25.11.2019	FEUILLE	3	ÉCHELLE	1/50
HDarchitectes <small>Rémi Doucet 80 rue Bazans - 75019 PARIS 01 43 58 53 79/06 63 29 08 64 remi@hdarchitectes.fr</small>		BÂTIMENTS EN BOIS ET PAILLE À DOLLOT					

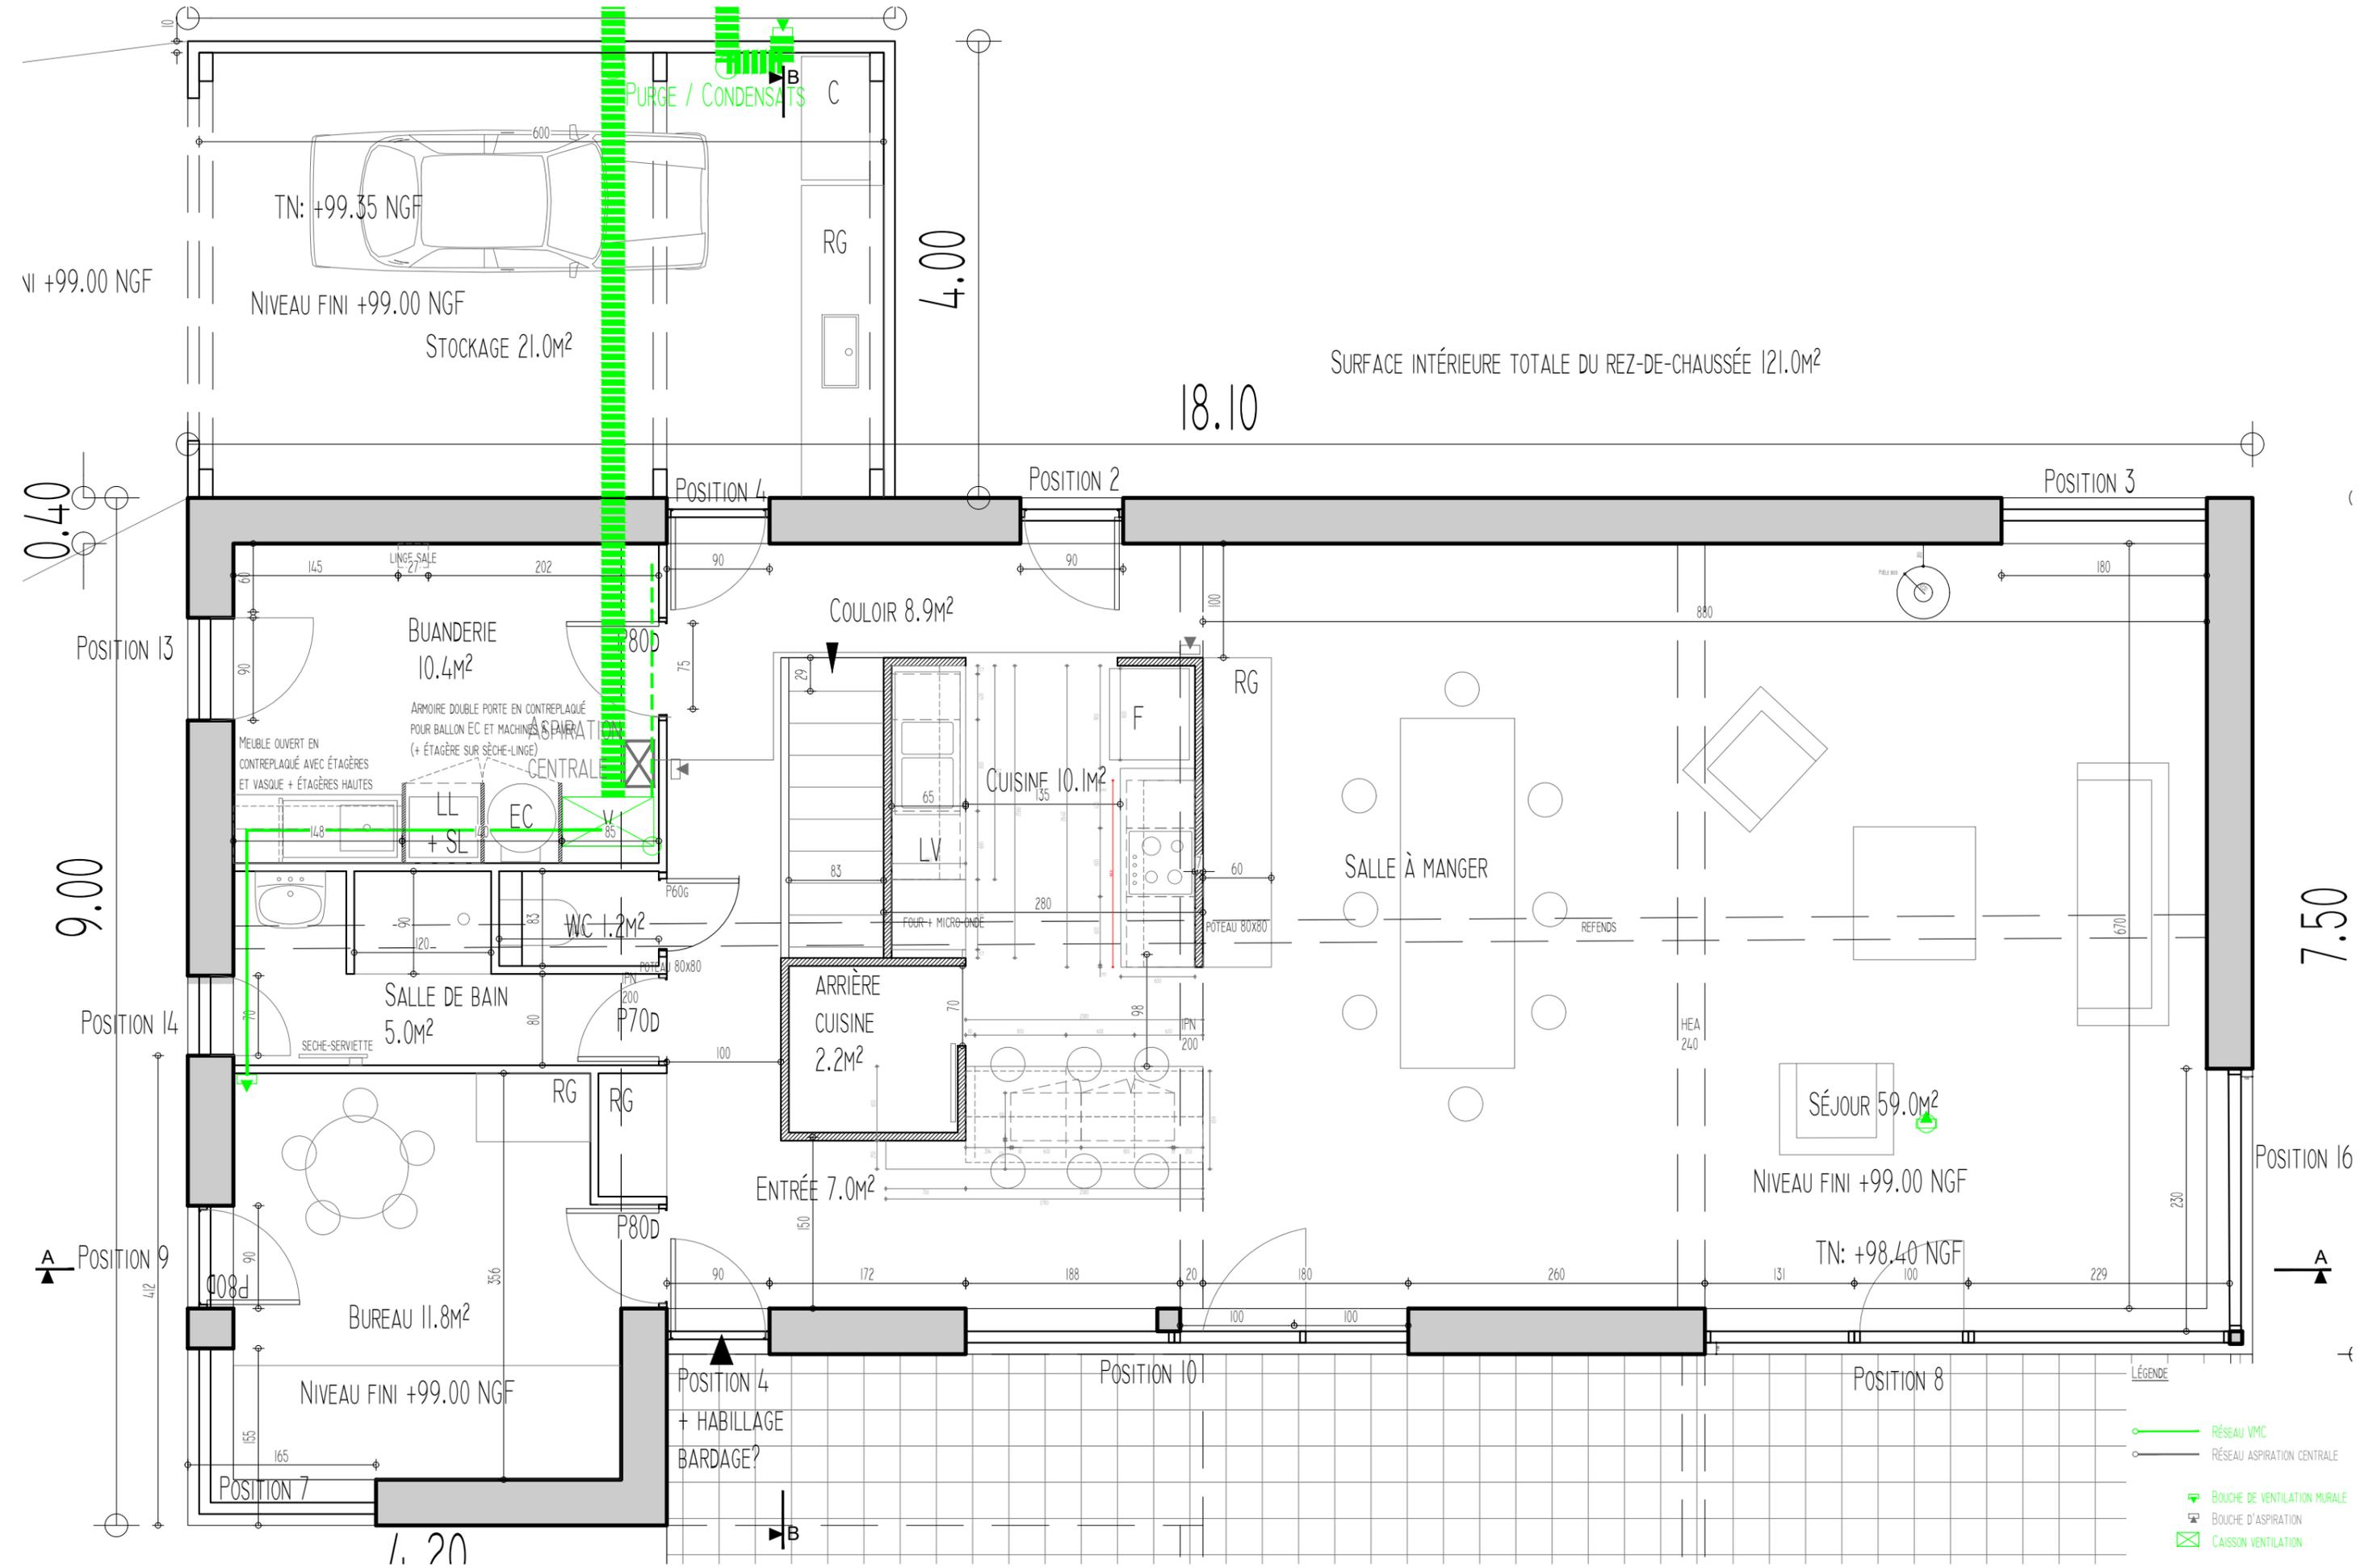


PLAN DE VENTILATION DU RDC

- LÉGENDE
- RÉSEAU VMC
 - RÉSEAU ASPIRATION CENTRALE
 - ▲ BOUCHE DE VENTILATION MURALE
 - ▲ BOUCHE D'ASPIRATION
 - ▭ CAISSON VENTILATION

CHANTIER	25.11.2019	3	1/50
HDarchitectes Réliem Drouot 80 rue Buzarelli - 75019 PARIS 01 43 58 53 79/06 63 29 08 64 rem@hdarchitectes.fr	BÂTIMENTS EN BOIS ET PAILLE À DOLLOT		

SURFACE INTÉRIURE TOTALE DU PREMIER ÉTAGE 121.0M²

18.10

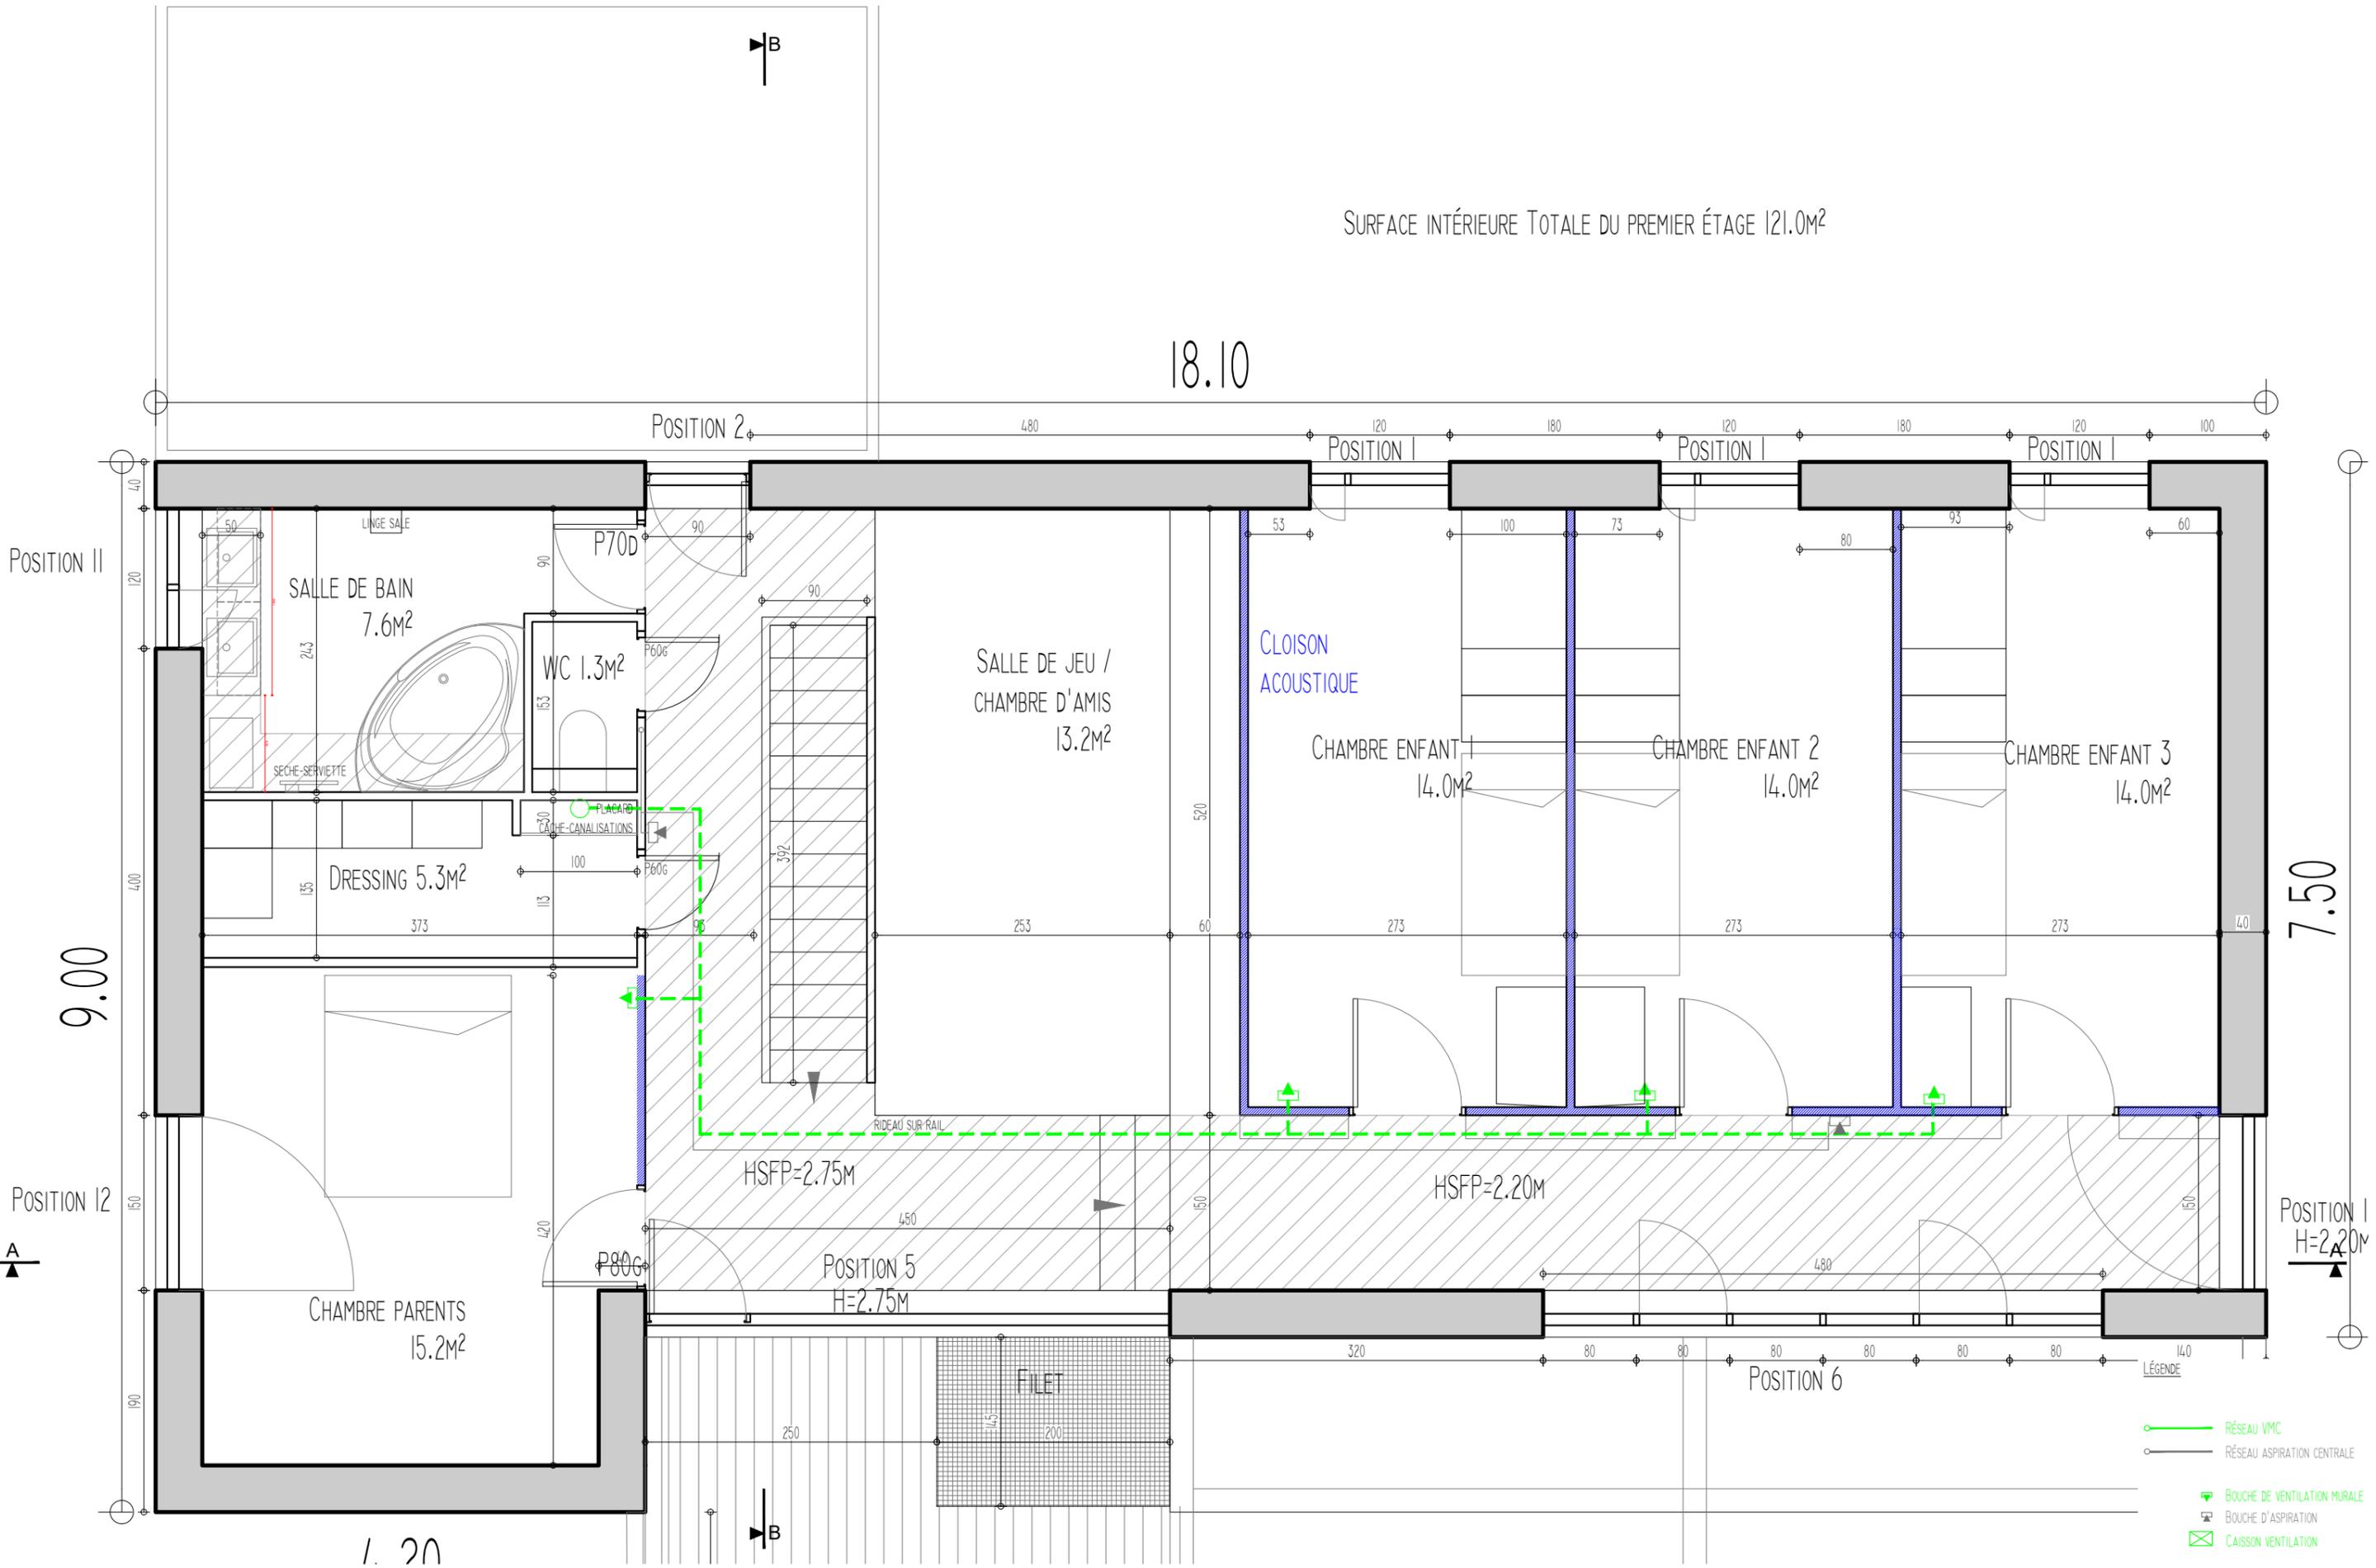

POSITION II

9.00

POSITION I2

A

CHAMBRE PARENTS
15.2M²

SALLE DE BAIN
7.6M²

WC
1.3M²

DRESSING
5.3M²

SALLE DE JEU /
CHAMBRE D'AMIS
13.2M²

CHAMBRE ENFANT
14.0M²

CHAMBRE ENFANT 2
14.0M²

CHAMBRE ENFANT 3
14.0M²

7.50

POSITION I
H=2.20M

1.20

B

FILET

POSITION 5
H=2.75M

HSFP=2.20M

HSFP=2.75M


POSITION 6

LÉGENDE

- RÉSEAU VMC
- RÉSEAU ASPIRATION CENTRALE
- ▲ BOUCHE DE VENTILATION MURALE
- ▲ BOUCHE D'ASPIRATION
- CAISSON VENTILATION

PLAN DE VENTILATION DU 1ER ÉTAGE

CHANTIER	25.11.2019	3	1/50
HDarchitectes Réli Drouot 80 rue Buzarelli - 75019 PARIS 01 43 58 53 79/06 63 29 08 64 rem@hdarchitectes.fr	BÂTIMENTS EN BOIS ET PAILLE À DOLLOT		

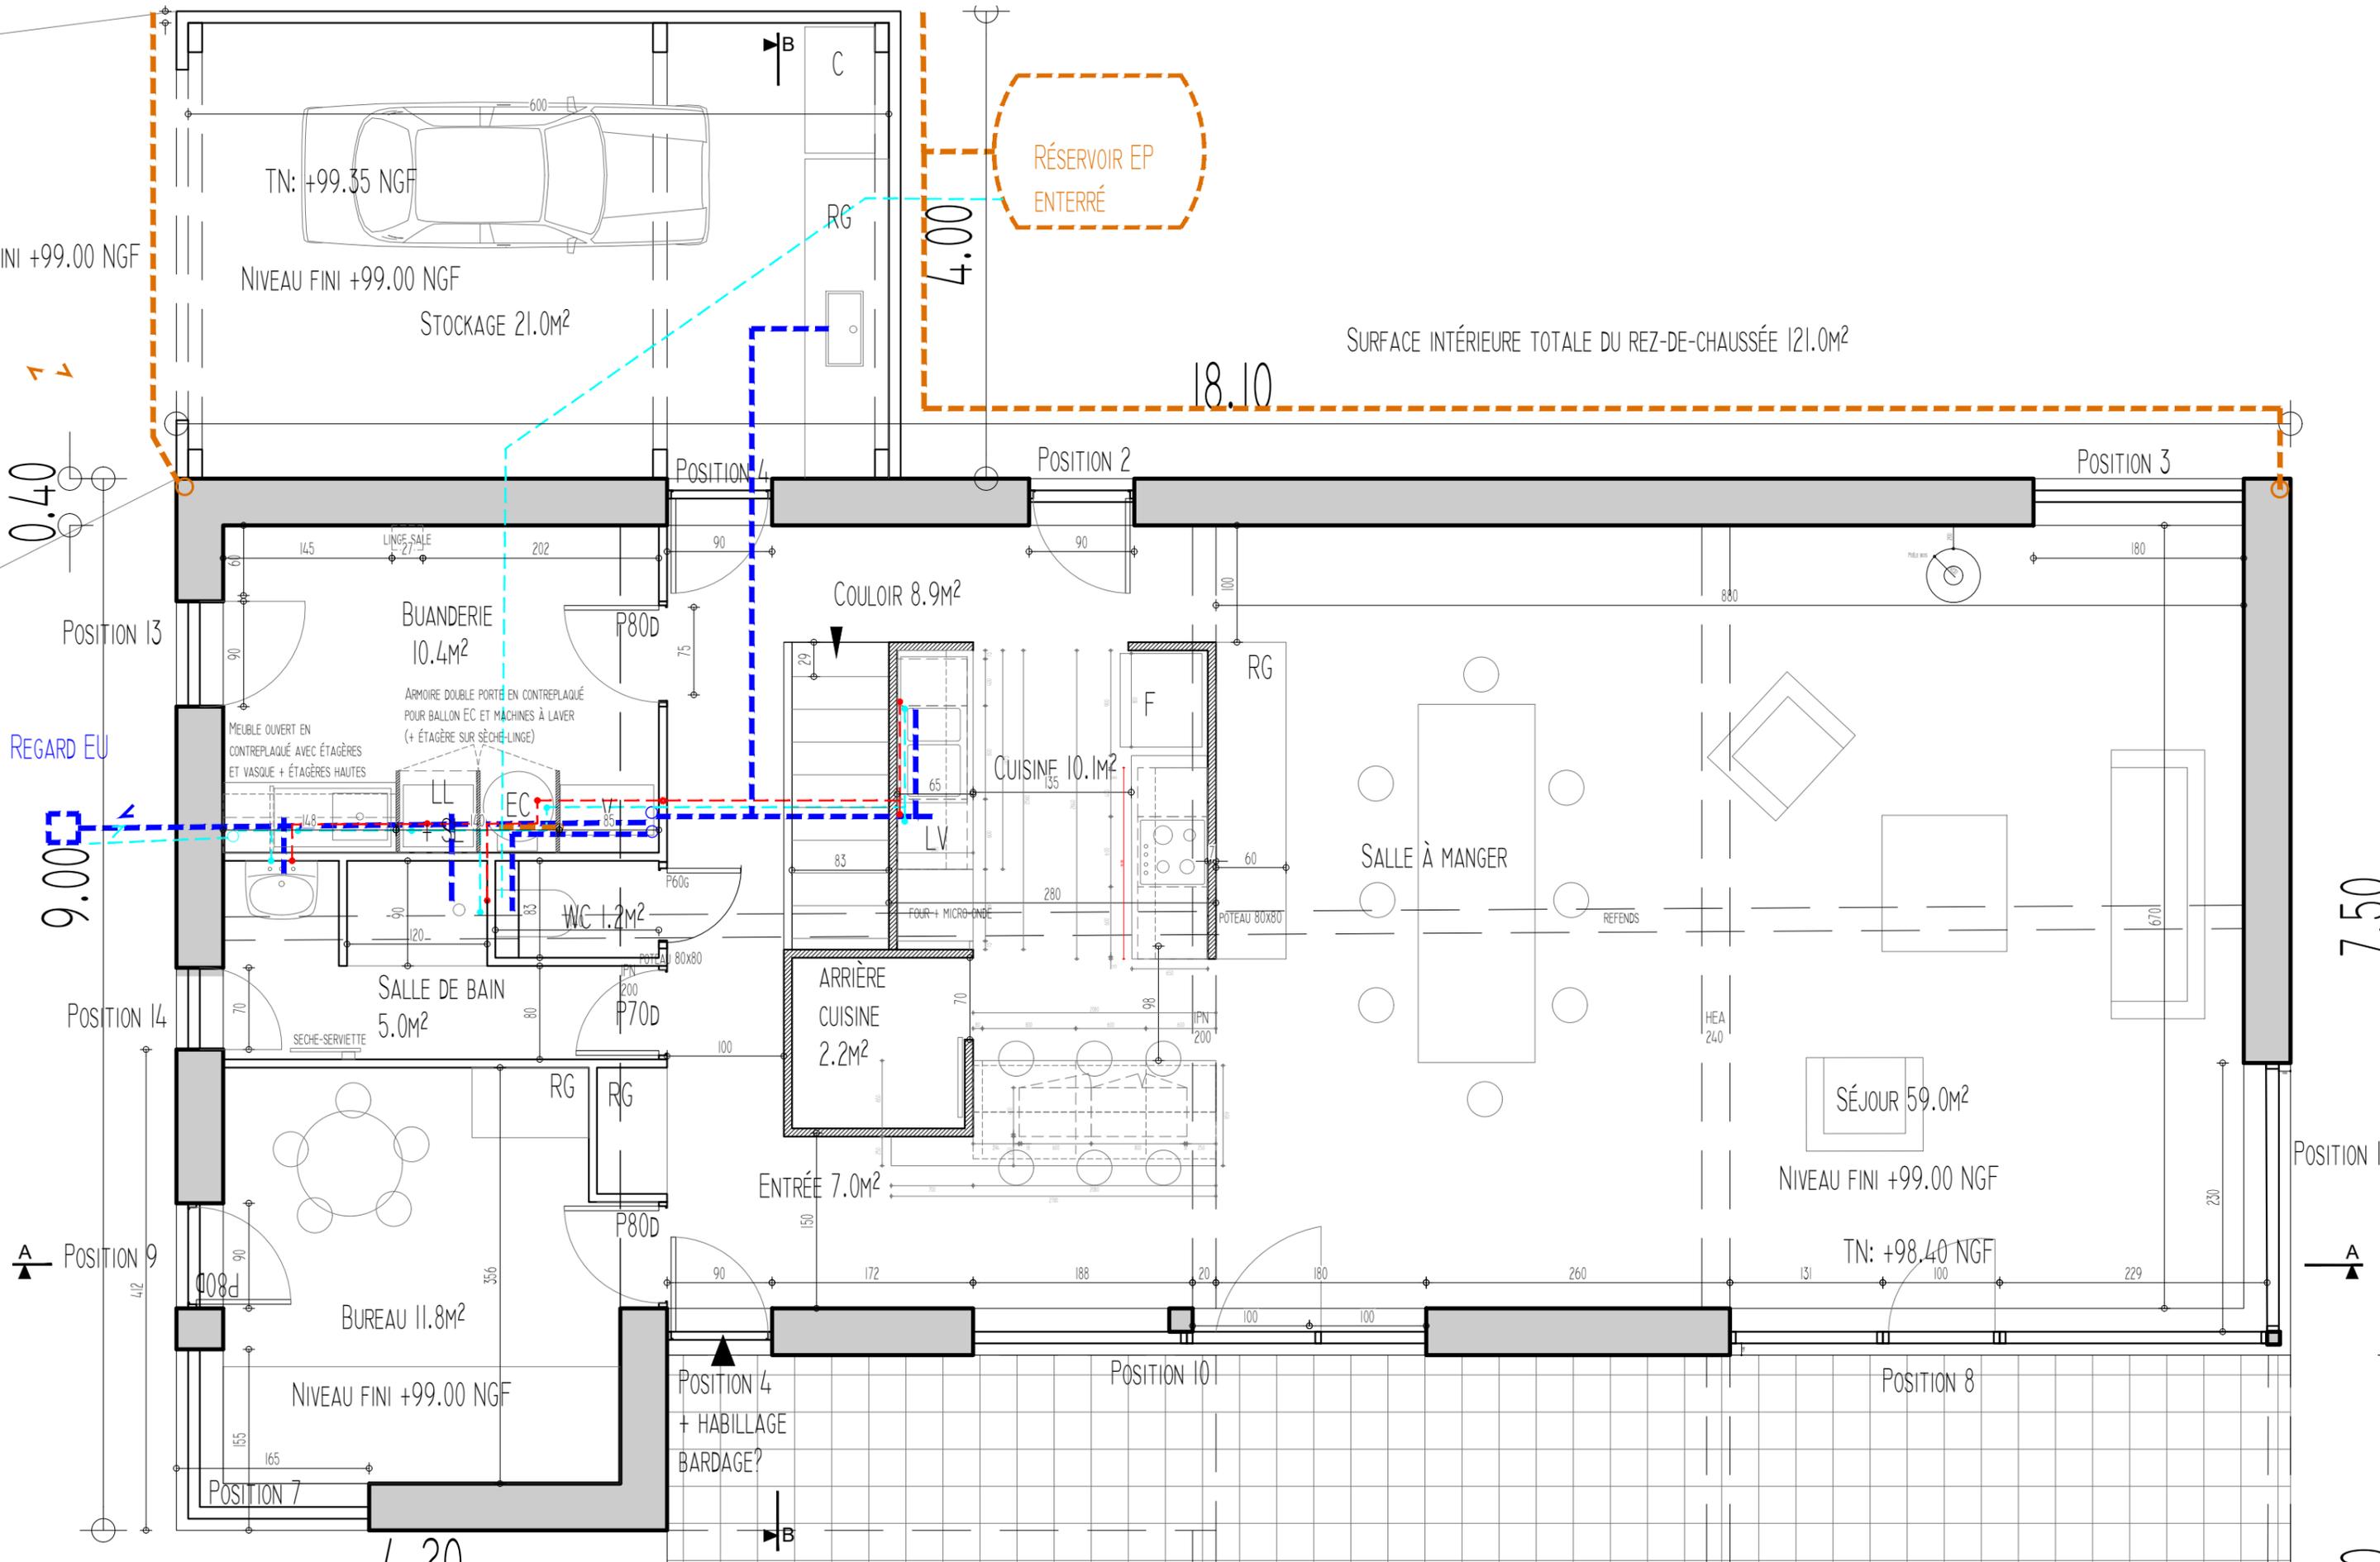


PLAN DES RÉSEAUX DU RDC

- EF
- ECS
- EU
- EP

CHANTIER	25.11.2019	3	1/50
HDarchitectes Alexis Doucet 80 rue Bizet - 75019 PARIS 01 43 58 53 79/06 63 29 08 64 rem@hdarchitectes.fr	BÂTIMENTS EN BOIS ET PAILLE À DOLLOT		

SURFACE INTÉRIURE TOTALE DU PREMIER ÉTAGE 121.0M²

18.10

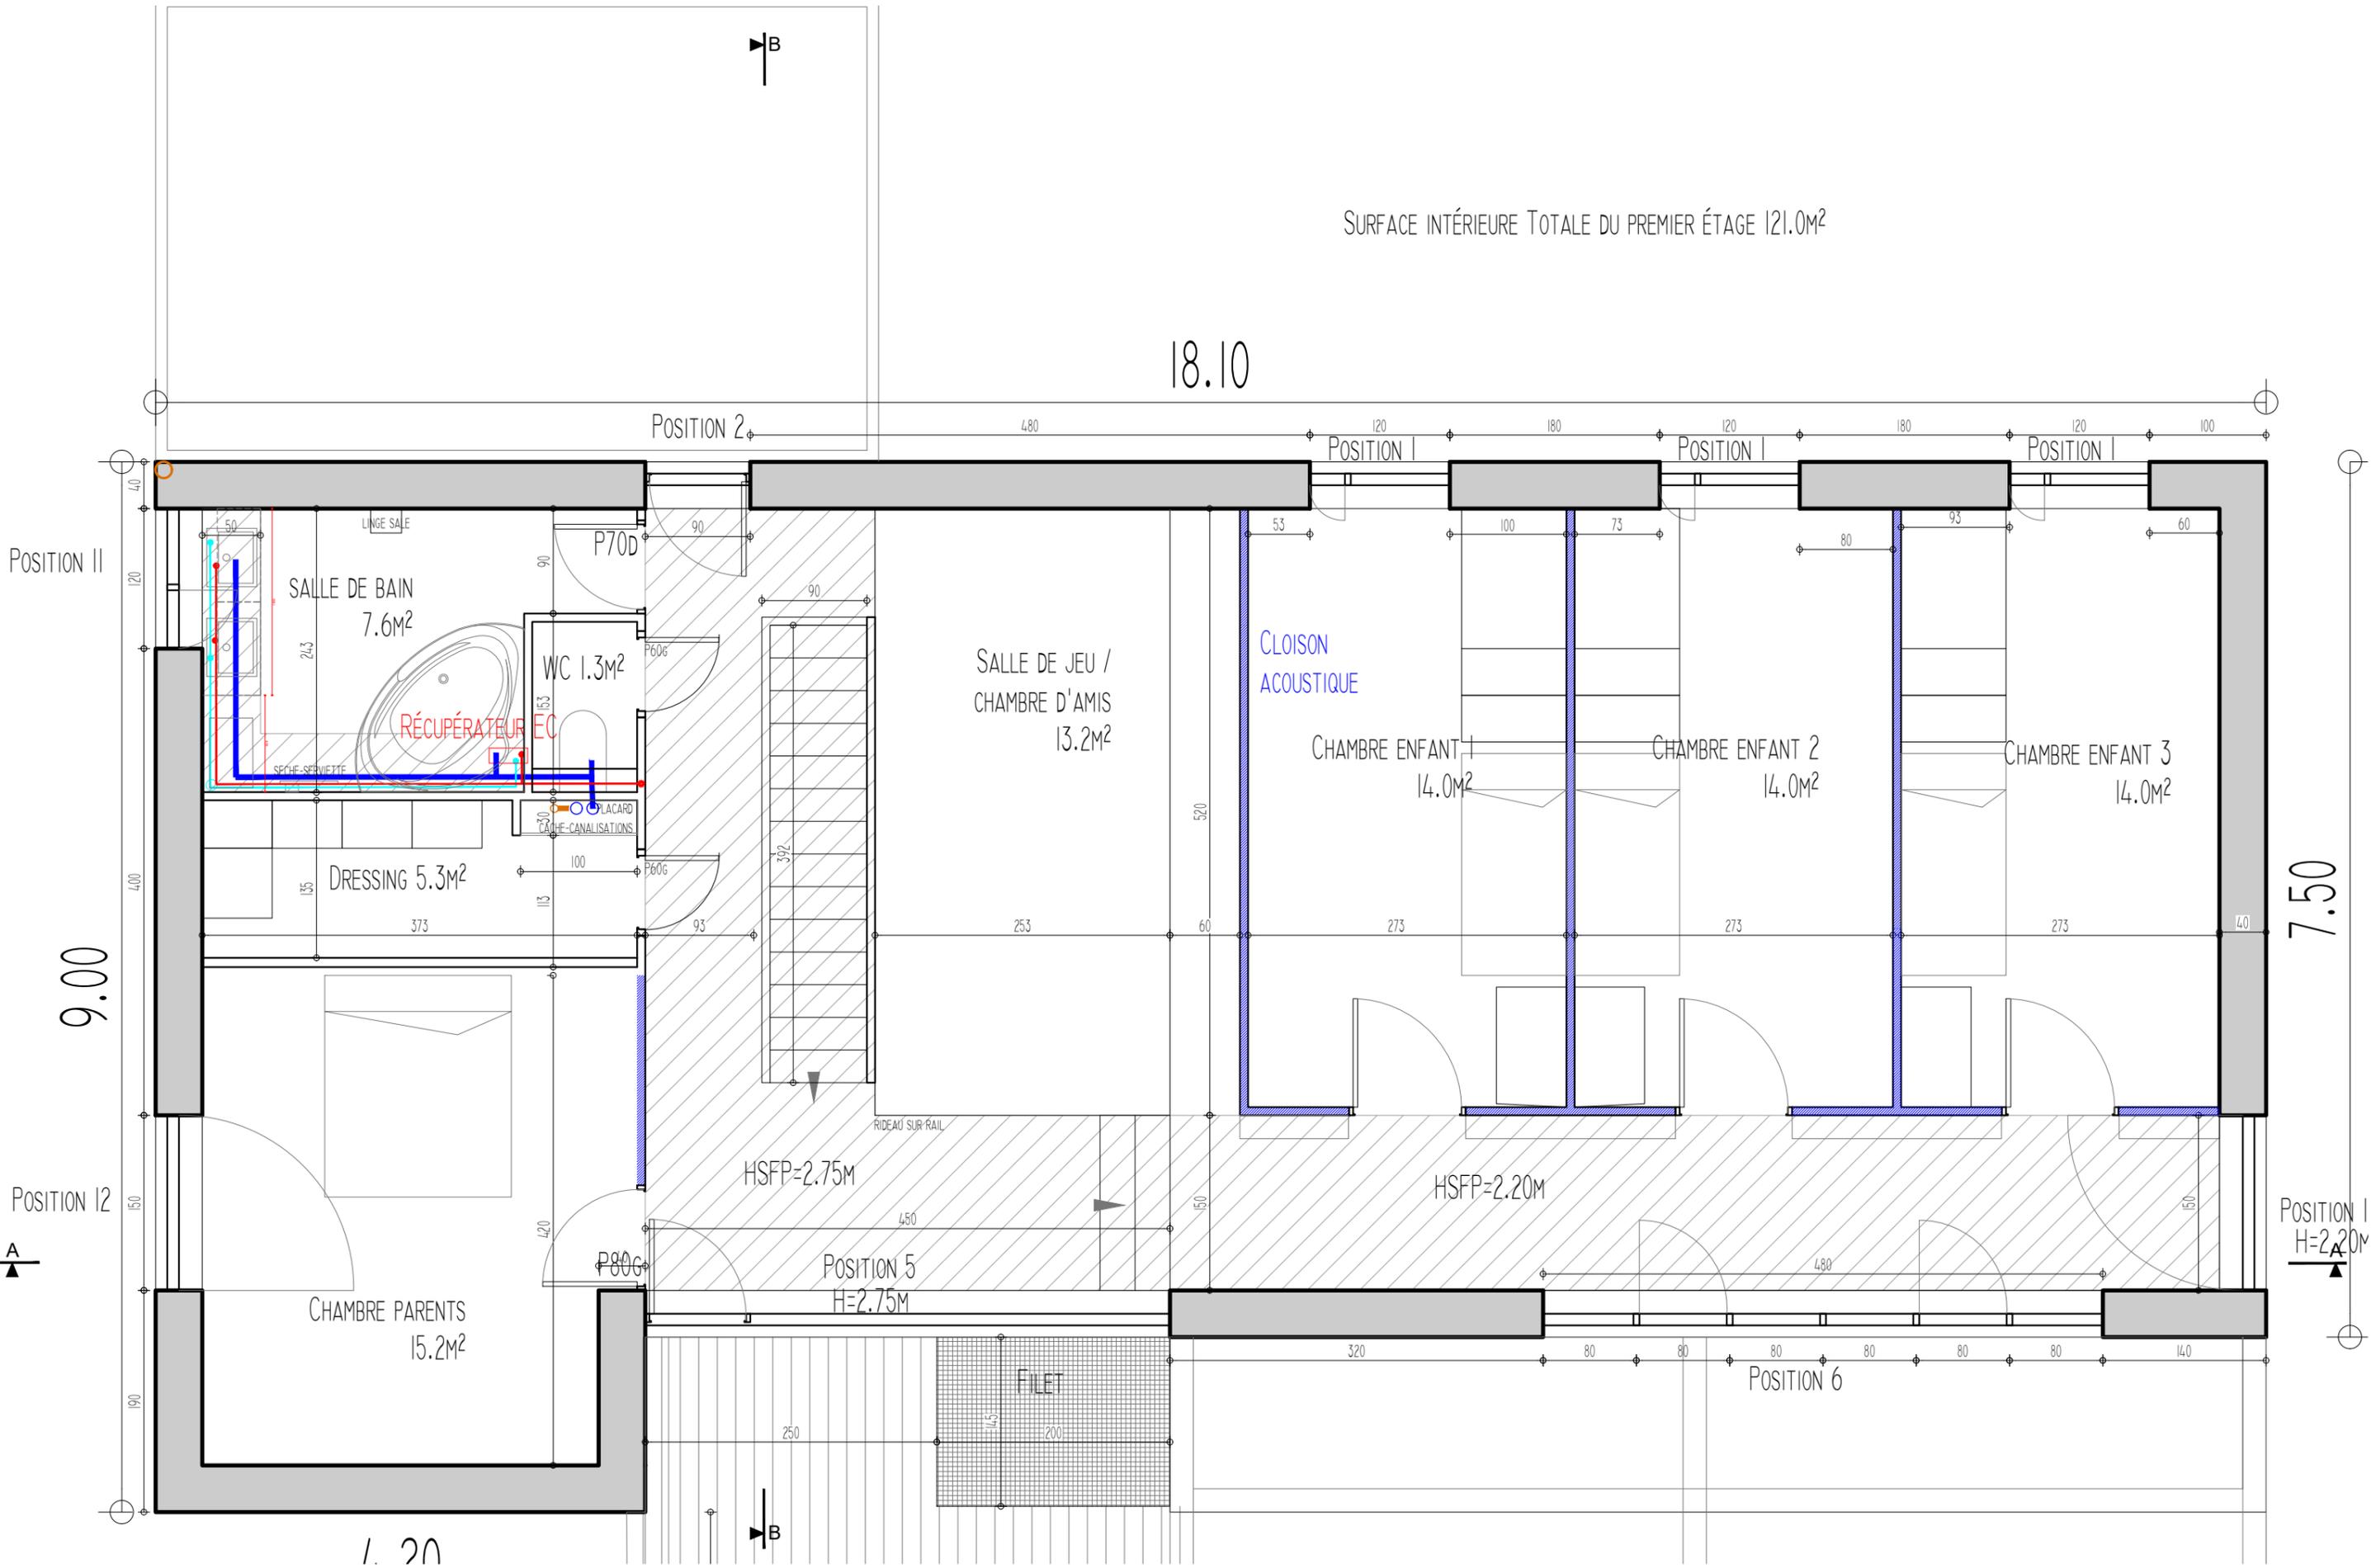

POSITION II

POSITION I2

A

B

POSITION I
H=2.20M

9.00


7.50

1.20

PLAN DES RÉSEAUX DU 1ER ÉTAGE

- EF
- ECS
- EU
- EP


CHANTIER	25.11.2019	3	1/50
HDarchitectes Réli Drouot 80 rue Buzarelli - 75019 PARIS 01 43 58 53 70/06 63 29 08 64 rem@hdarchitectes.fr	BÂTIMENTS EN BOIS ET PAILLE À DOLLOT		

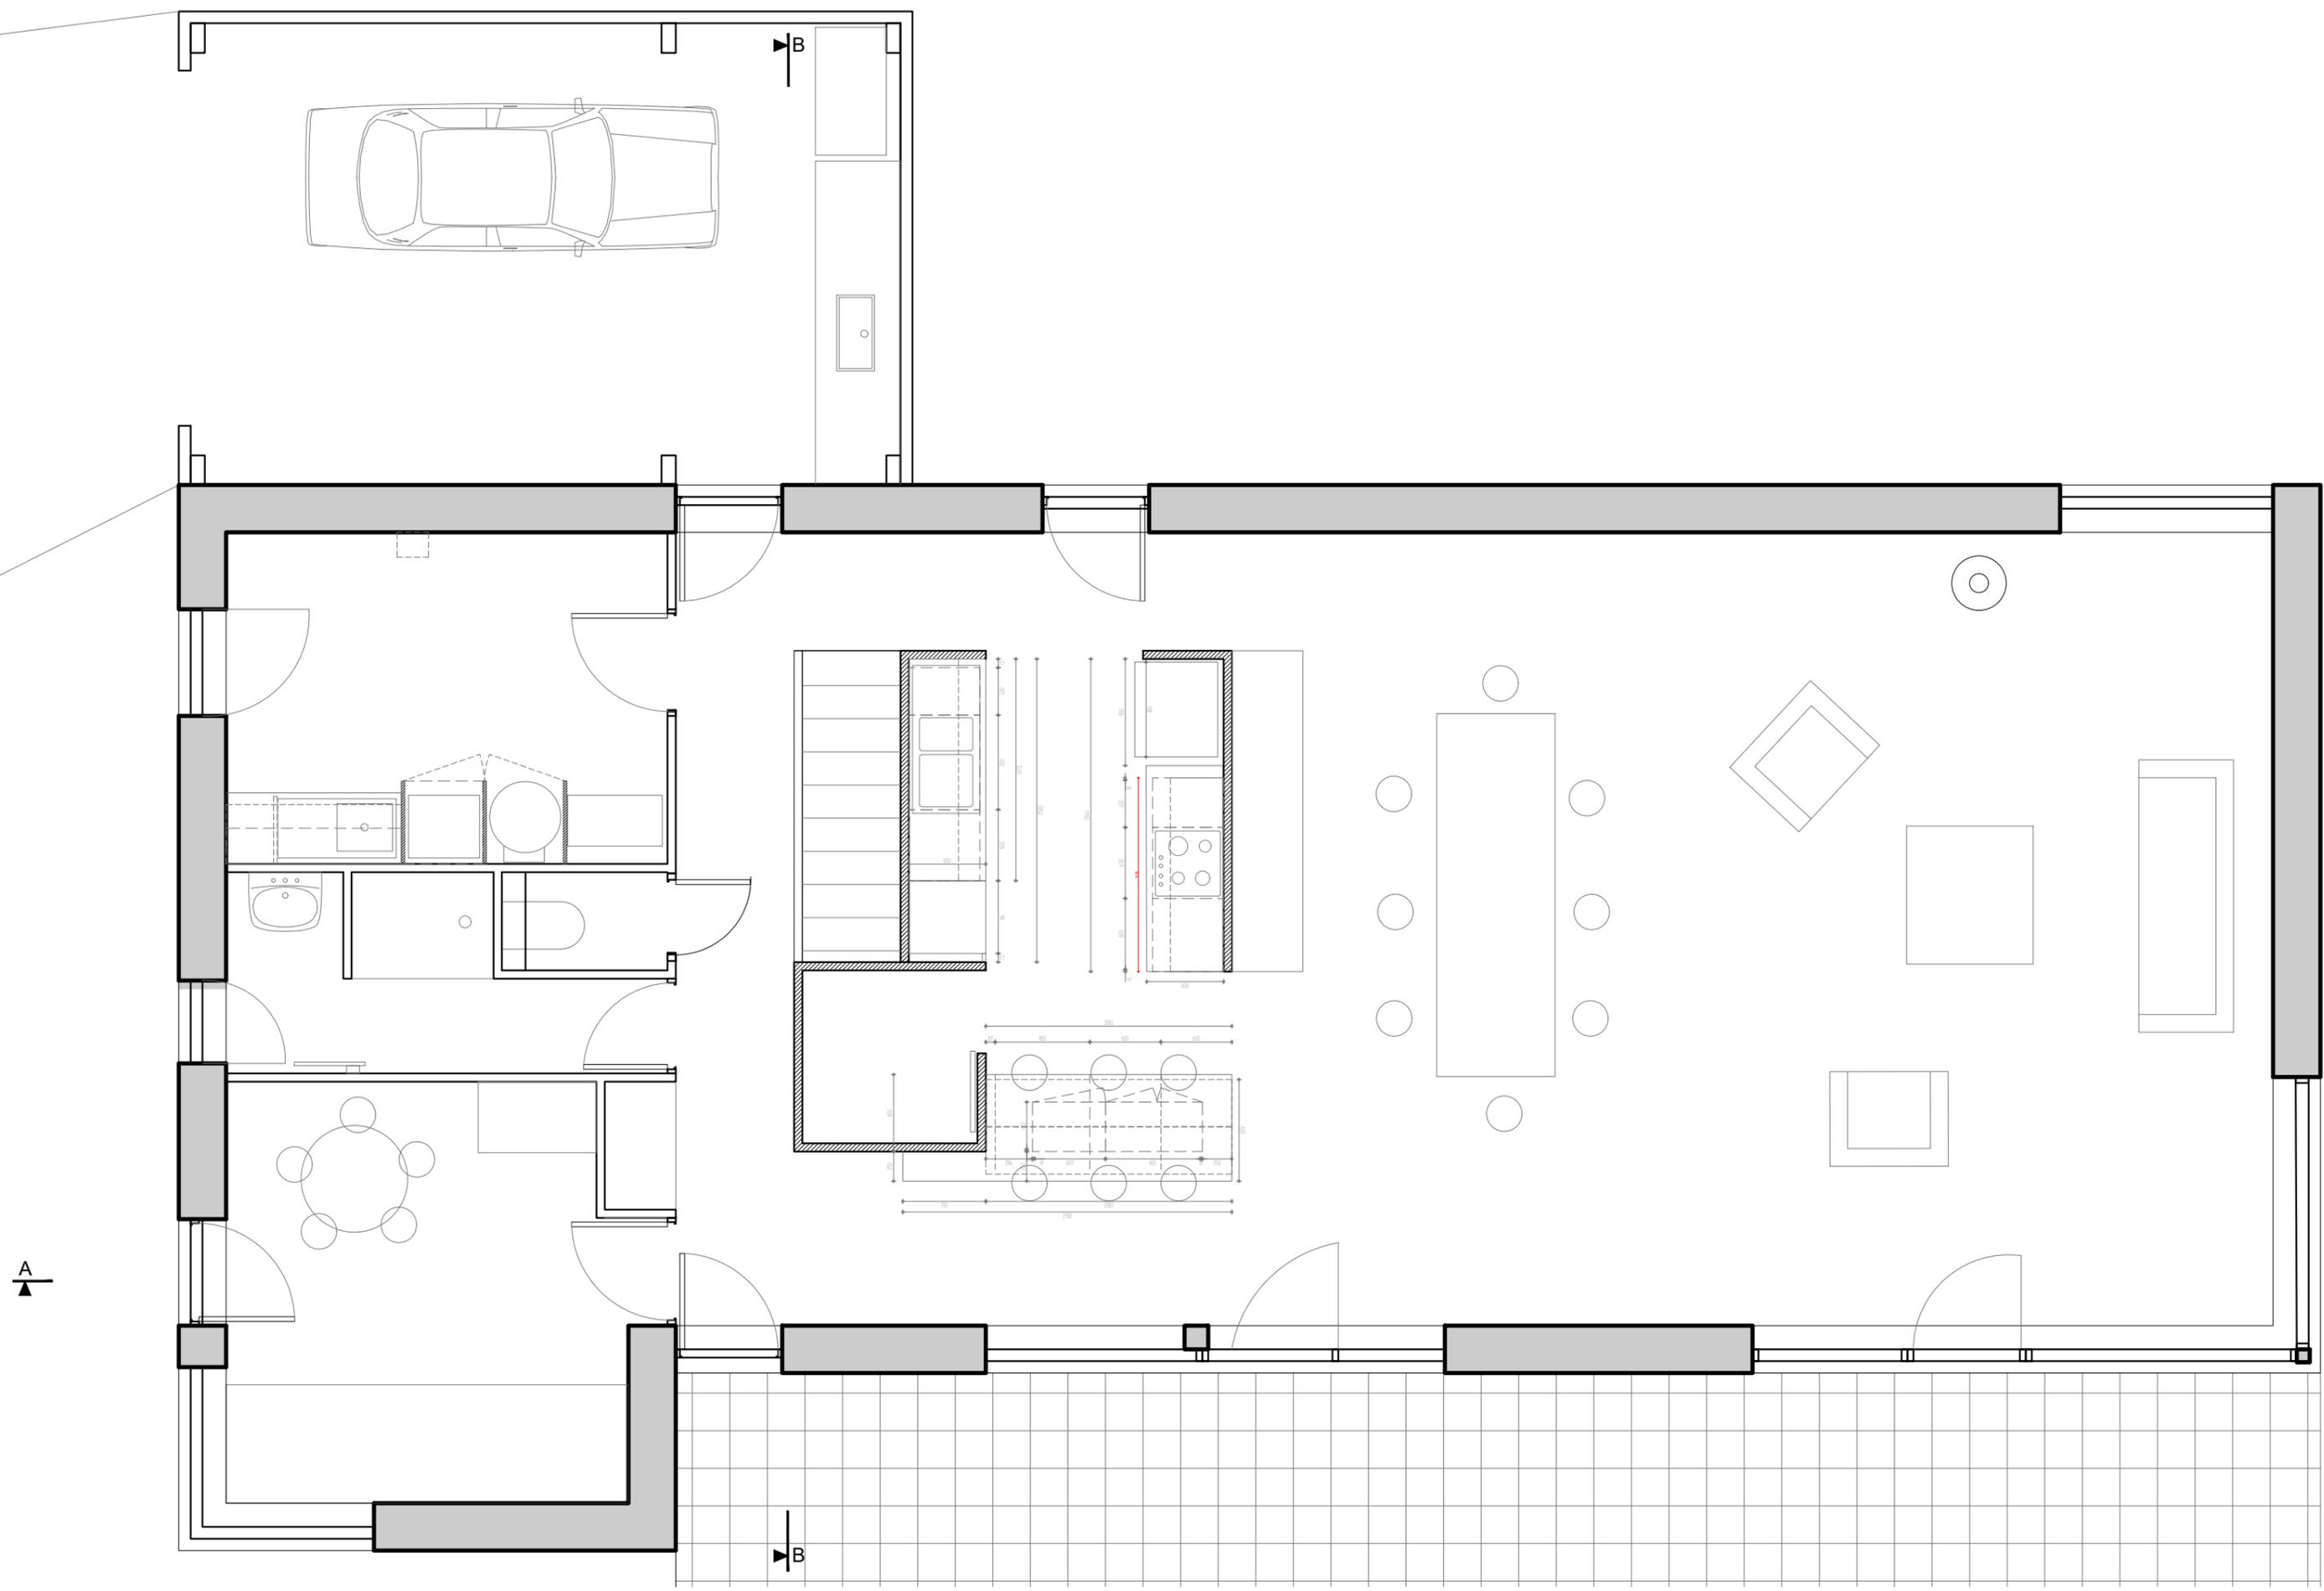

PLAN DES CARRELAGES DU RDC

CHANTIER	25.11.2019	3	1/50
<small> HDarchitectes Rémi Doucet 80 rue Bizet - 75019 PARIS 01 43 58 53 79/06 63 29 08 64 rem@hdarchitectes.fr </small>		BÂTIMENTS EN BOIS ET PAILLE À DOLLOT	




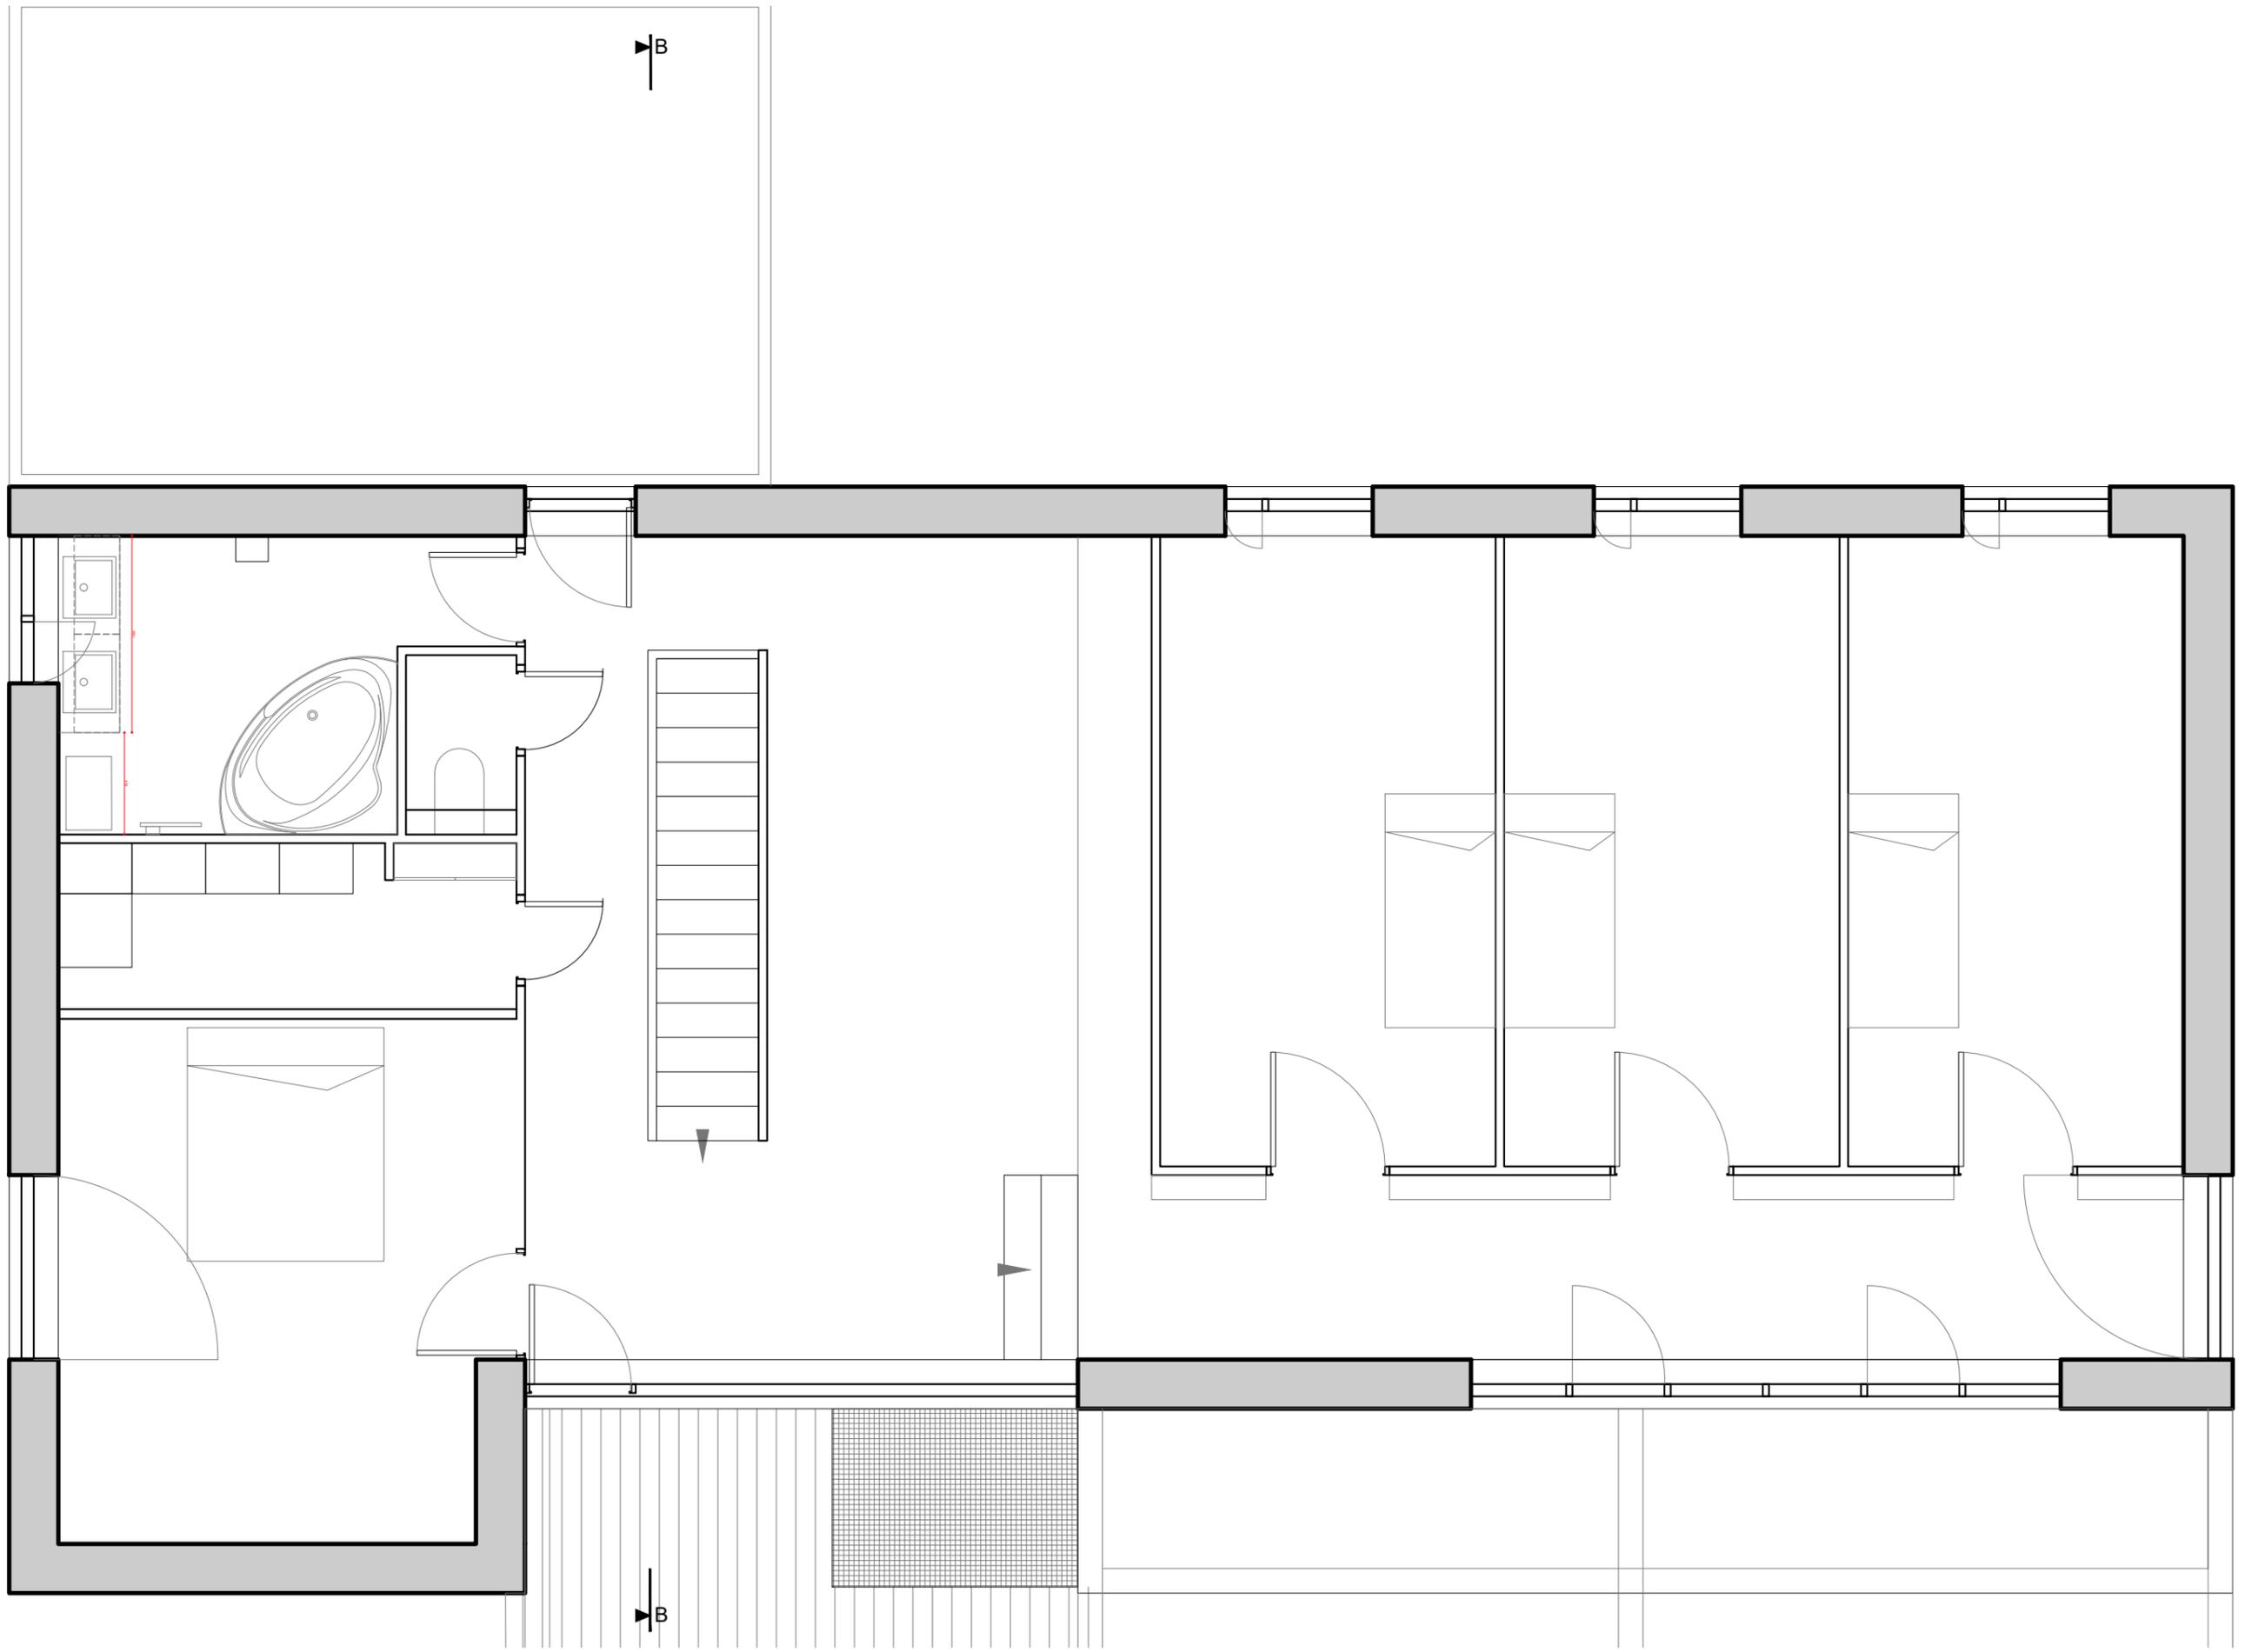

PLAN DES CARRELAGES DU 1ER ÉTAGE


CHANTIER	25.11.2019	3	1/50
<small>HDarchitectes Rémi Doucet 80 rue Buzarens - 75019 PARIS 01 43 58 53 79/06 63 29 08 64 rem@hdarchitectes.fr</small>		BÂTIMENTS EN BOIS ET PAILLE À DOLLOT	



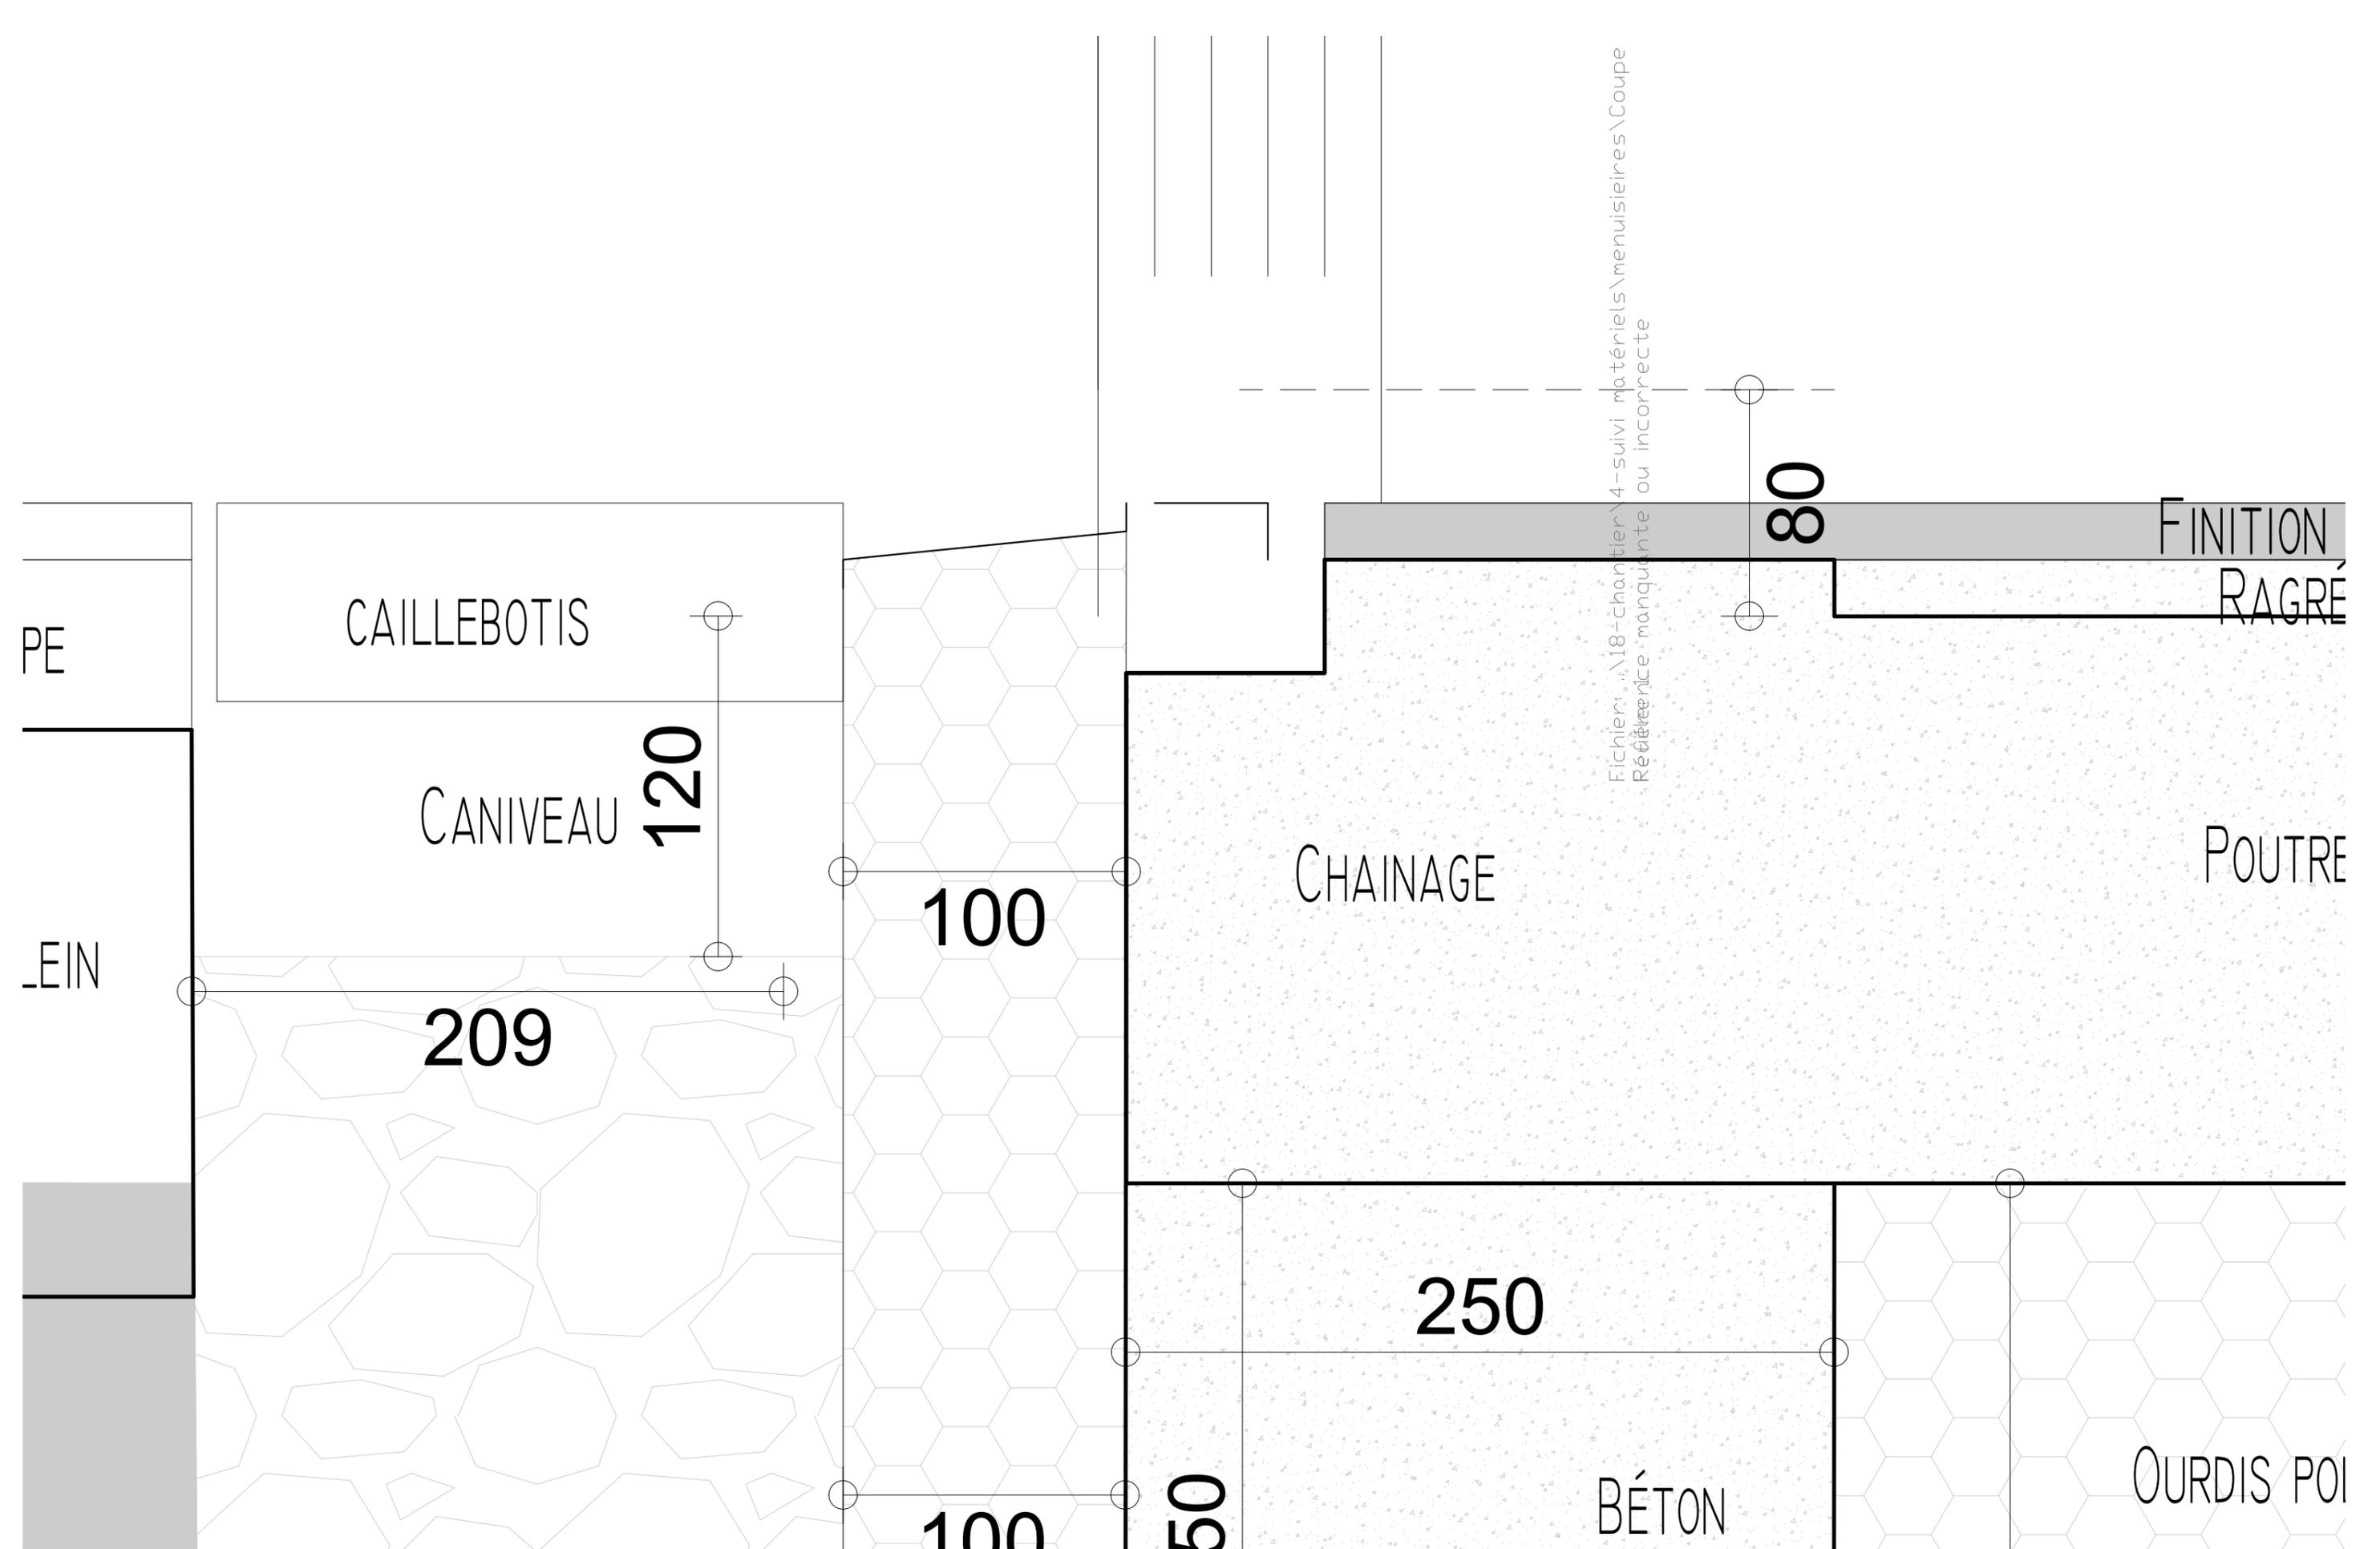

COUPE DÉTAIL DALLE

PROJET	DATE	FEUILLE	ÉCHELLE
CHANTIER	25.11.2019	3	1/5
<small>HDarchitectes Hélène Doucet 80 rue Rotzars - 75019 PARIS 01 43 58 53 79/06 63 29 08 64 helo@hdarchitectes.fr</small>		BÂTIMENTS EN BOIS ET PAILLE À DOLLOT	

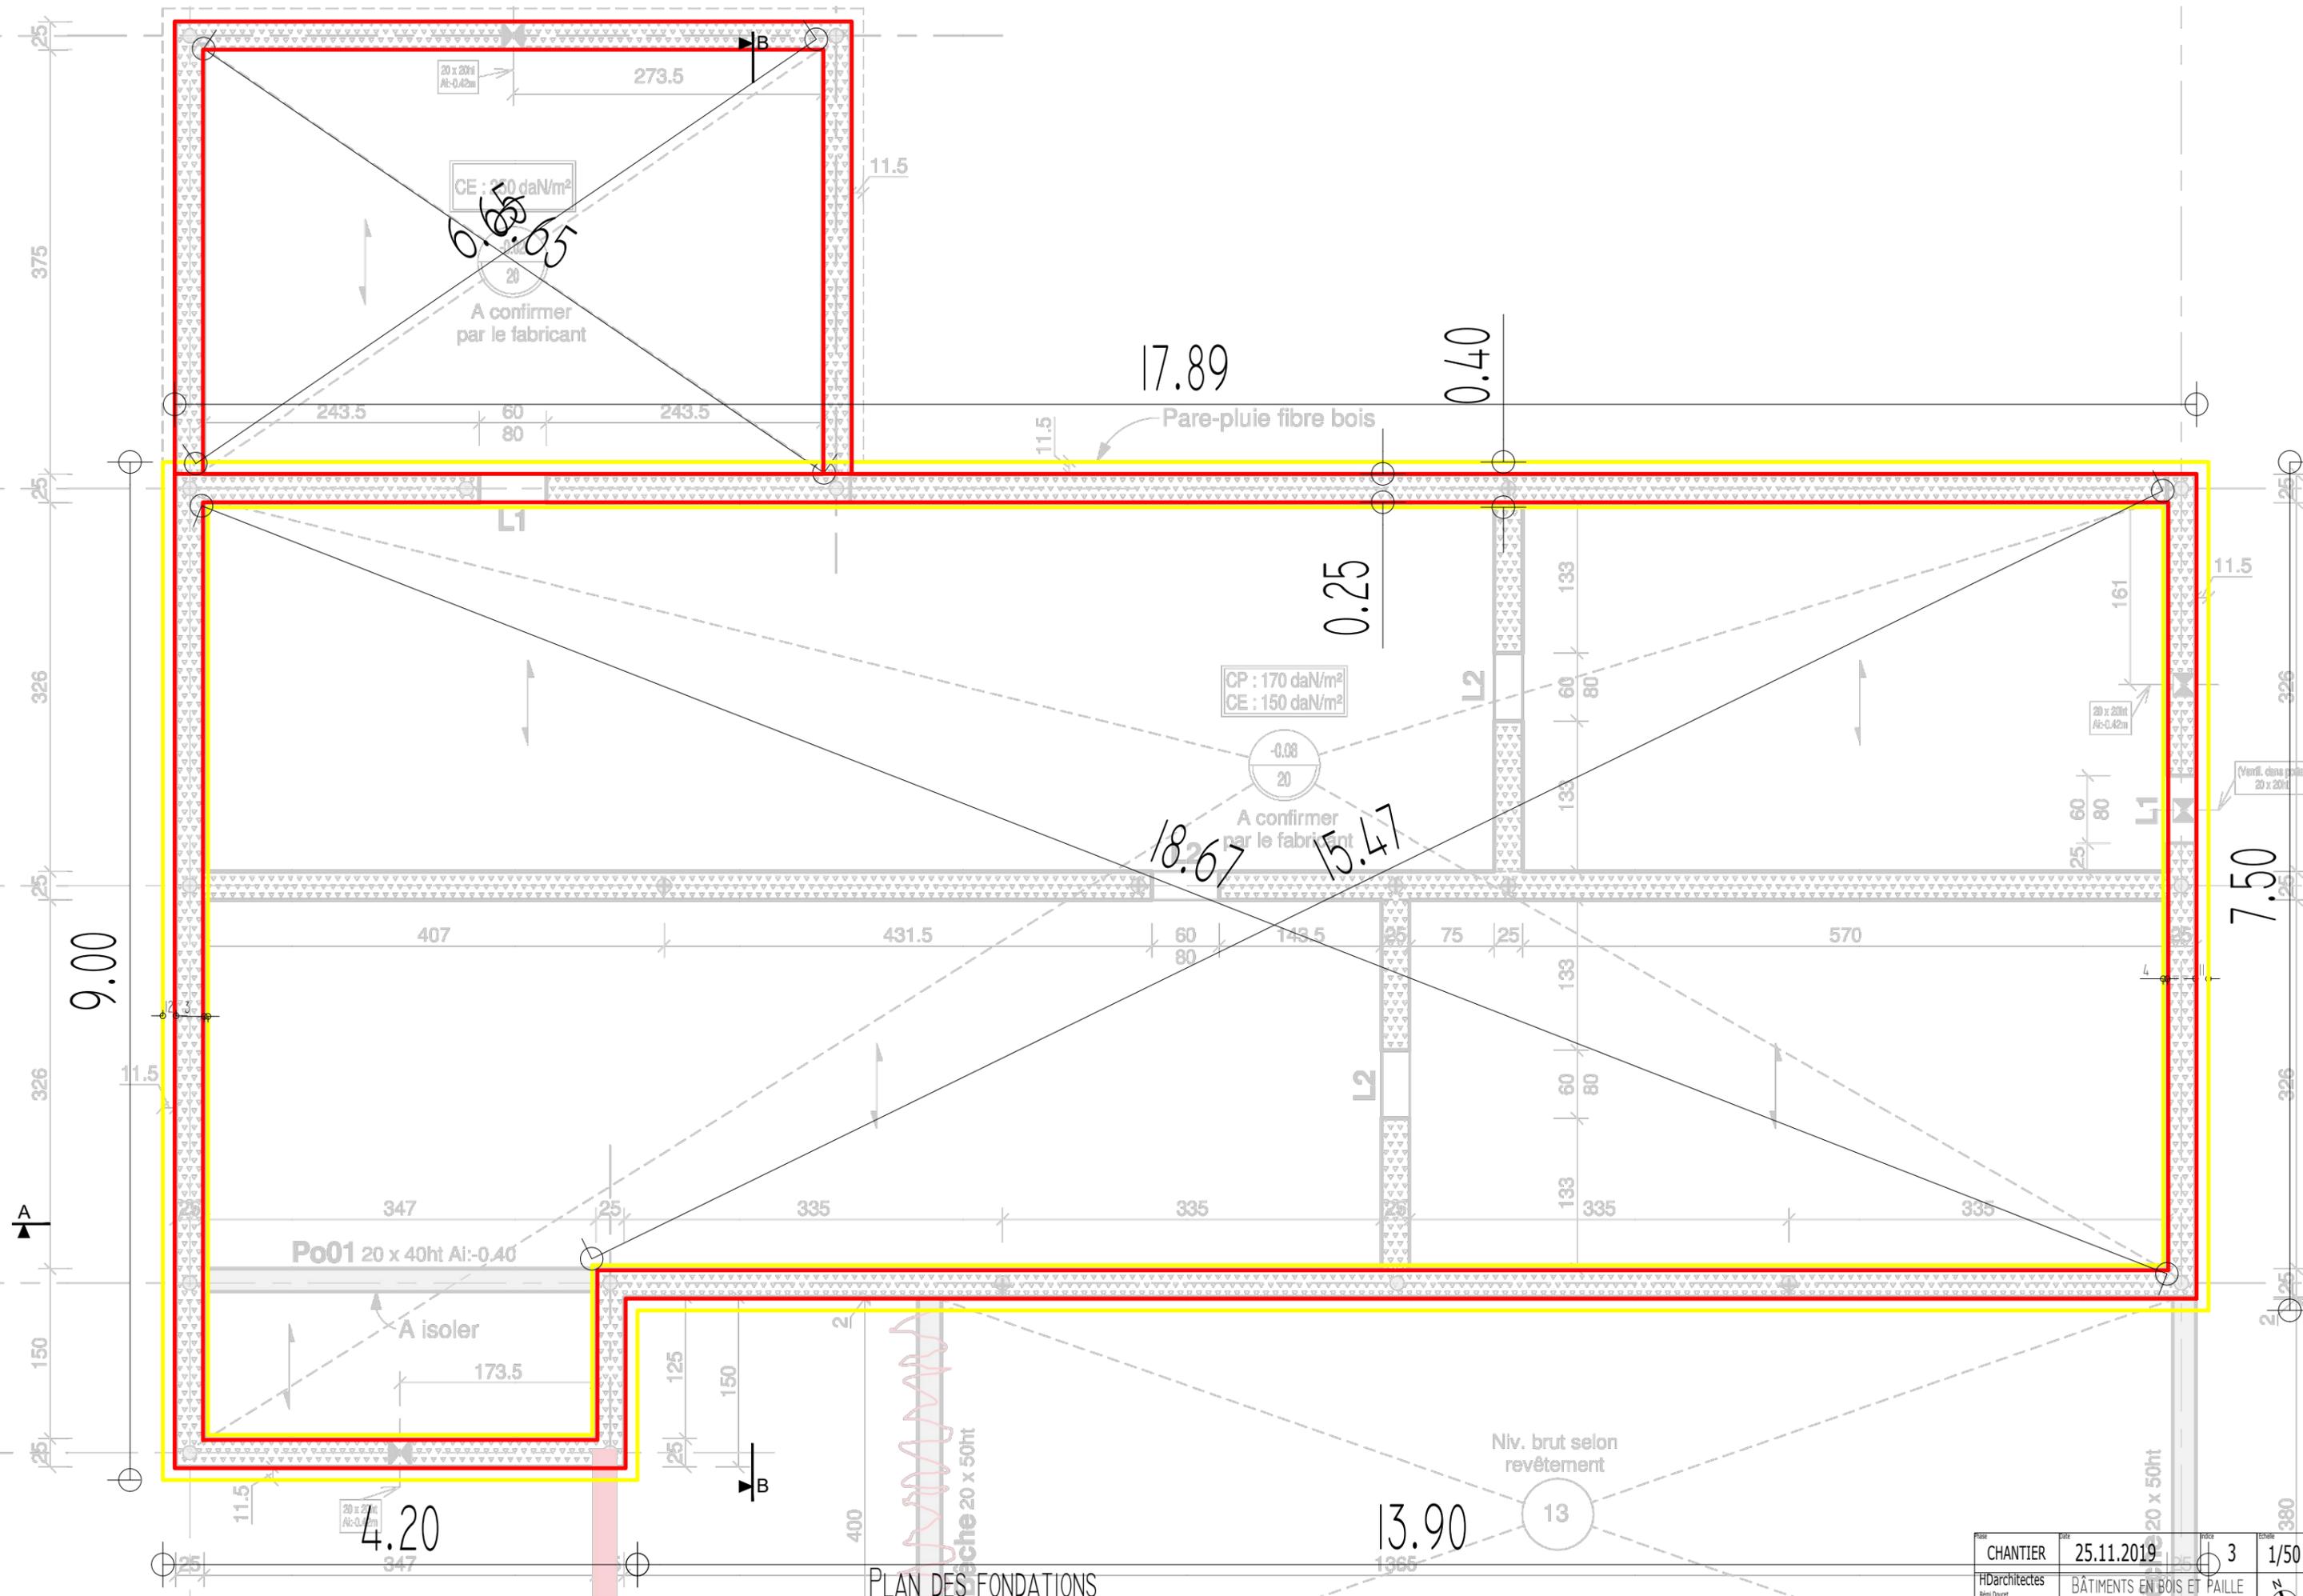


CE : 200 daN/m²
 0.65:0.05
 A confirmer par le fabricant

CP : 170 daN/m²
 CE : 150 daN/m²
 -0.08
 20
 A confirmer par le fabricant

Niv. brut selon revêtement
 13


PLAN DES FONDATIONS

CHANTIER	25.11.2019	3	1/50
HDarchitectes <small>Alain Doucet 80 rue Bizans - 75019 PARIS 01 43 58 53 79/06 63 29 08 64 rem@hdarchitectes.fr</small>	BÂTIMENTS EN BOIS ET PAILLE À DOLLOT		



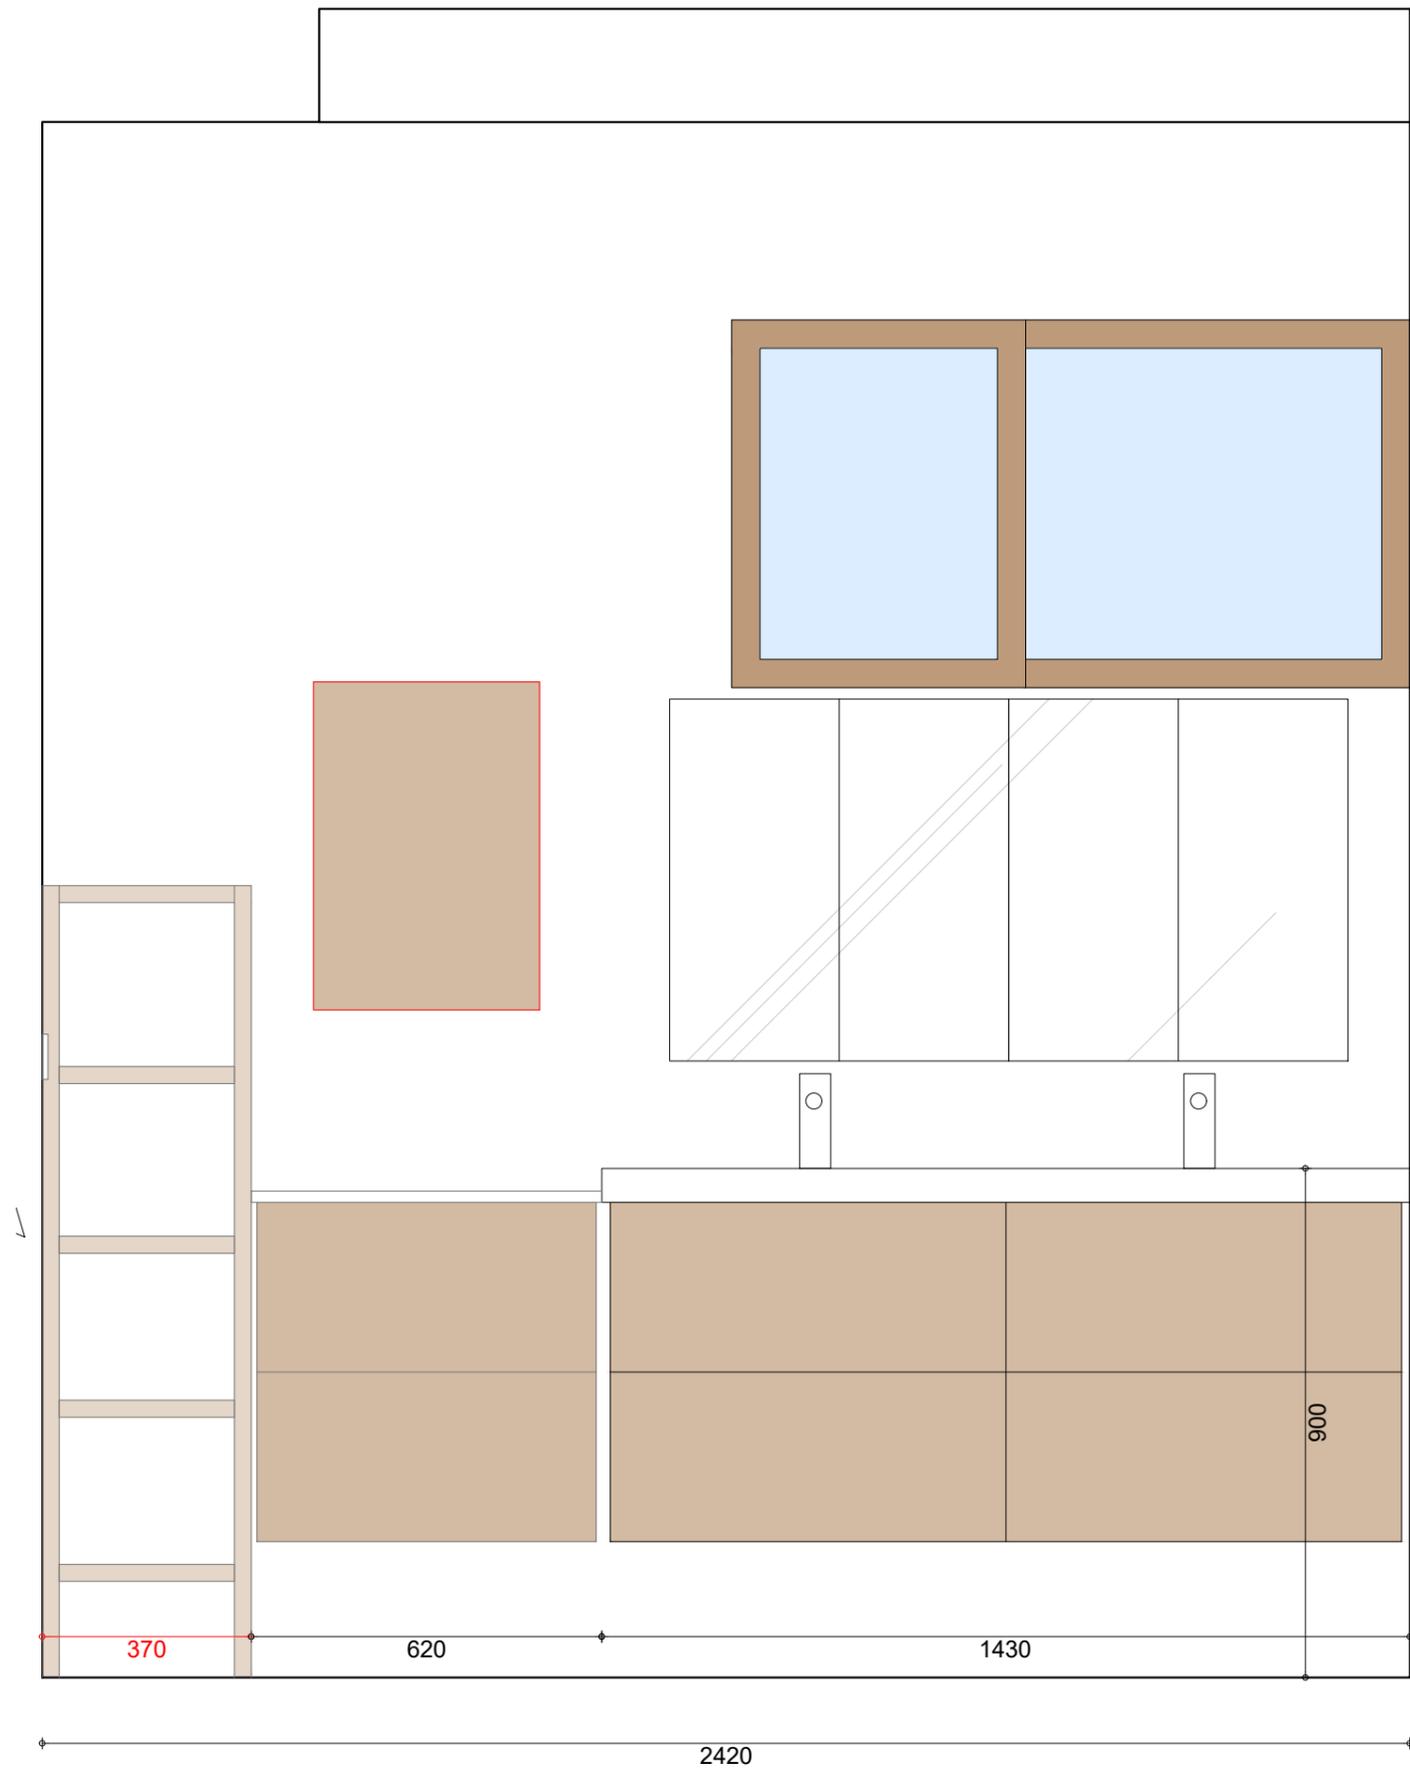


ELEVATION SALLE DE BAIN R+1


PROJET	DATE	INDICE	ESCALE
CHANTIER	25.11.2019	3	
<small>HDarchitectes Régis Doucet 80 rue Rotzars - 75019 PARIS 01 43 58 53 75/06 63 29 08 64 regis@hdarchitectes.fr</small>		BÂTIMENTS EN BOIS ET PAILLE À DOLLOT	

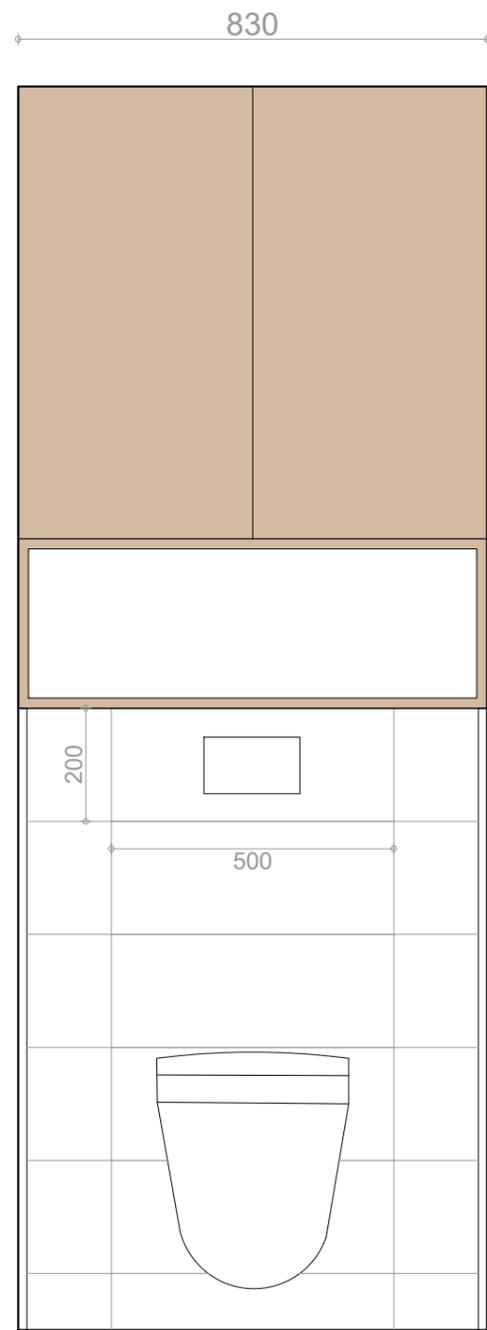

RDC

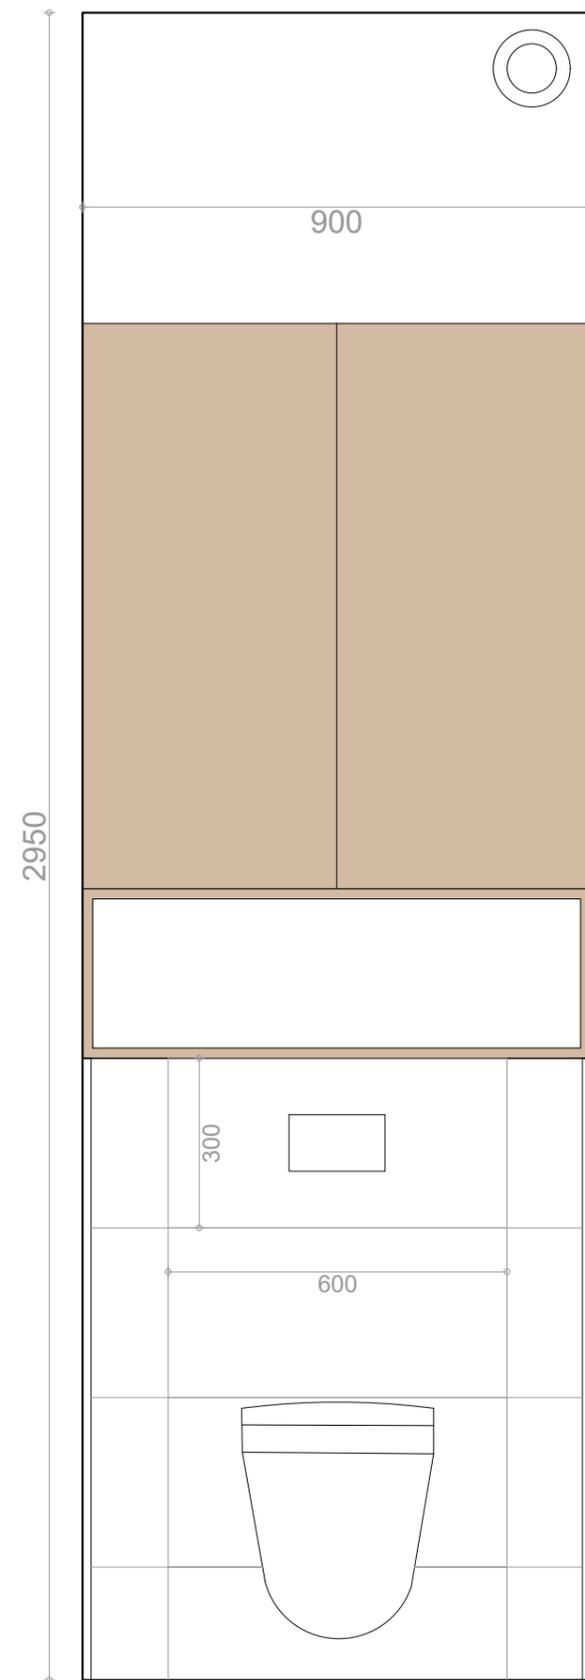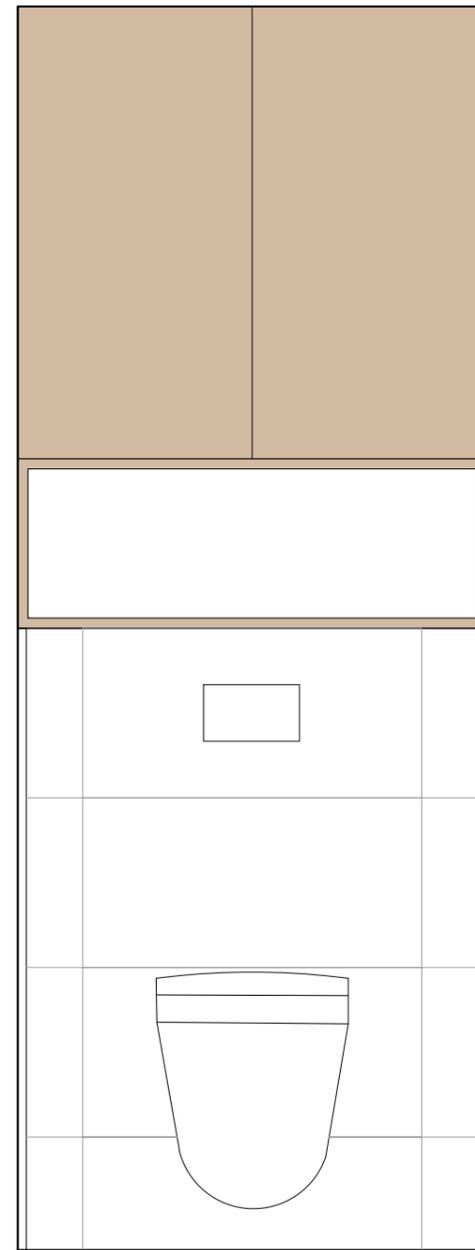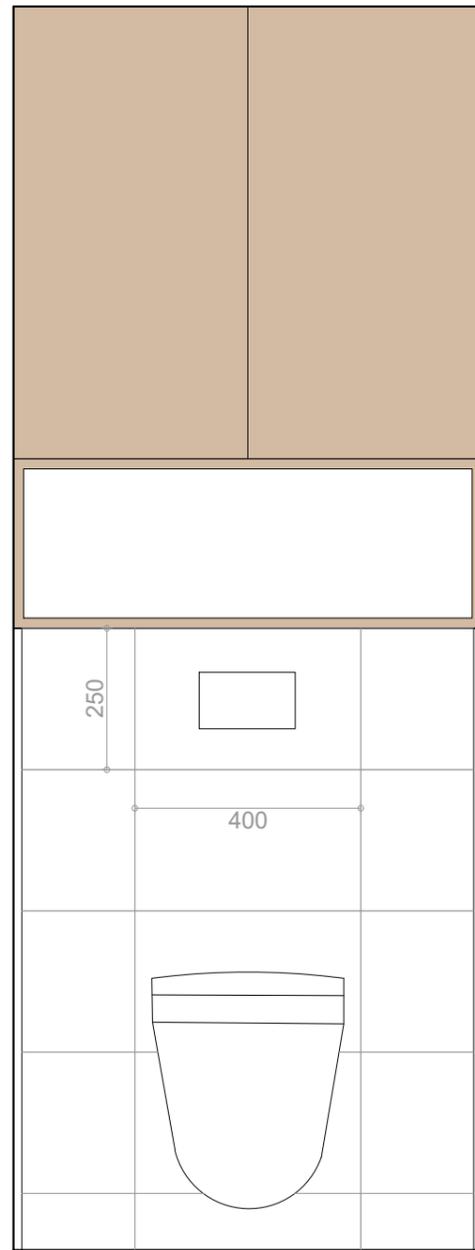


R+1

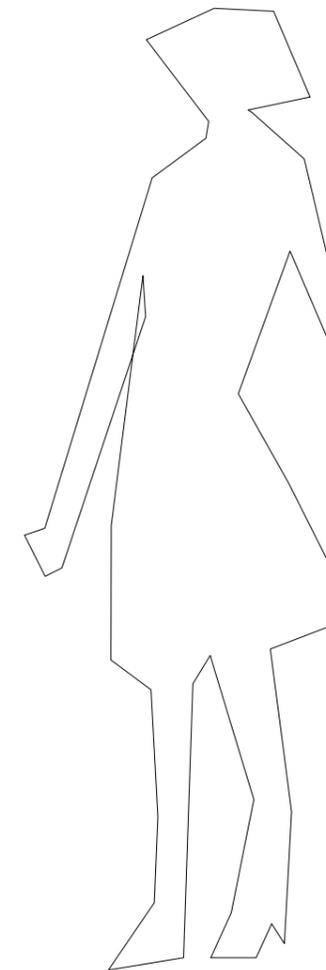


ELEVATION WC ET TESTS CALEPINAGE CARRELAGE MURALE

PROJET	DATE	INDICE	ECHELE
CHANTIER	25.11.2019	3	
HDarchitectes Hélène Doucet 80 rue Rotaris - 75019 PARIS 01 43 58 53 75/06 63 29 08 64 helo@hdarchitectes.fr		BÂTIMENTS EN BOIS ET PAILLE À DOLLOT	

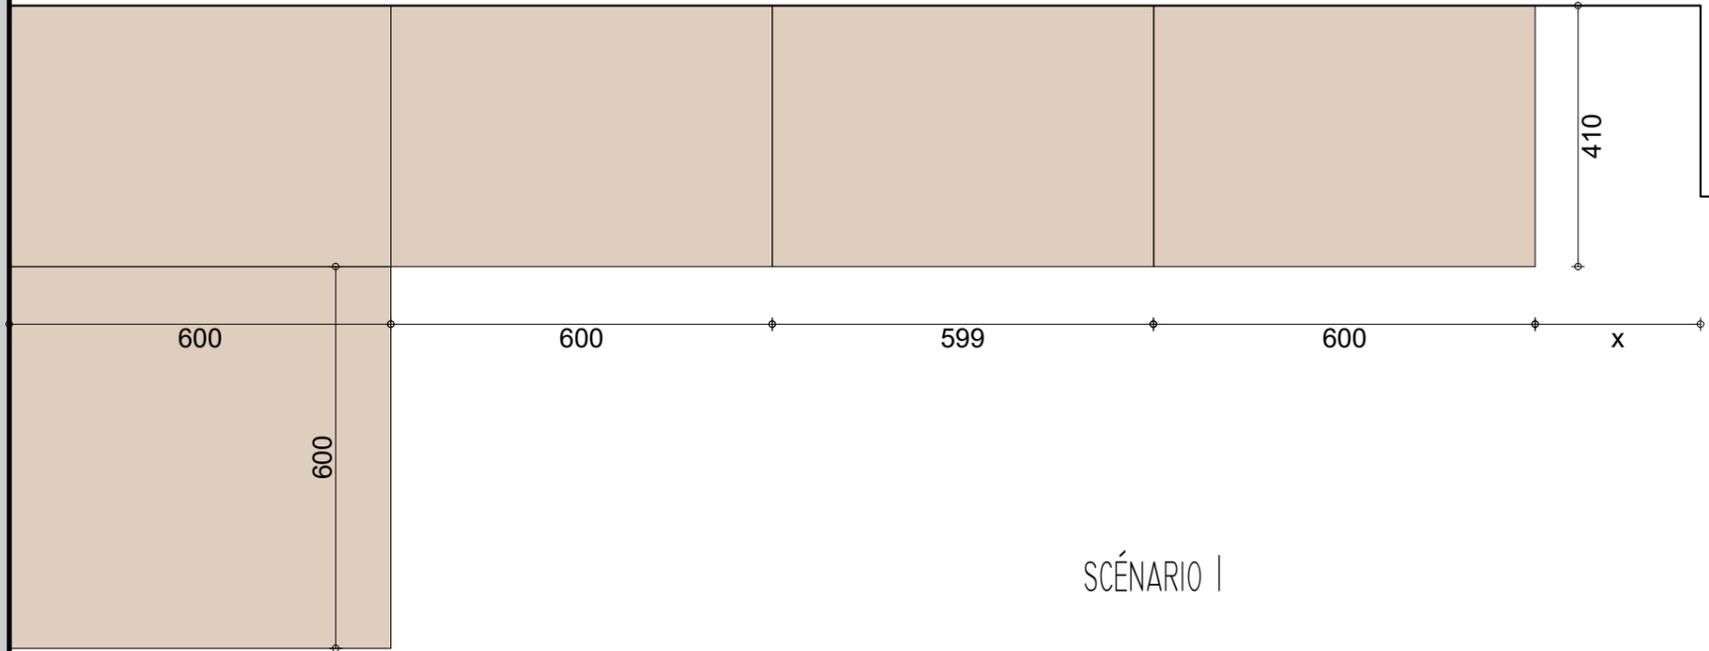



P60G

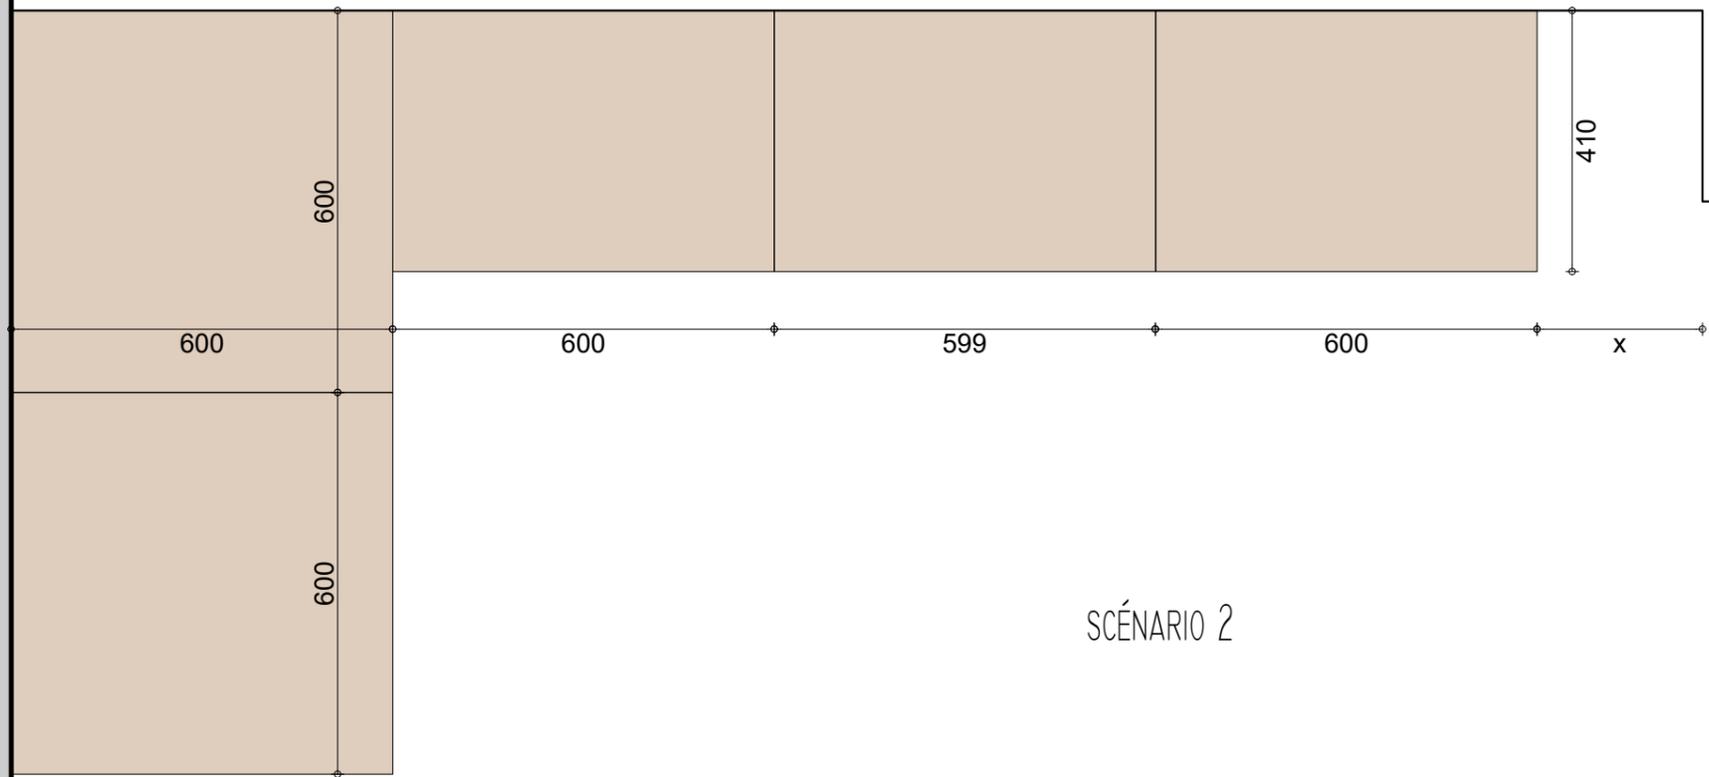

P60G


PLAN DRESSING

PROJET	DATE	INDICE	ÉCHELLE
CHANTIER	25.11.2019	3	1/10
HDarchitectes <small>Rémi Doucet 80 rue Rotzaris - 75019 PARIS 01 43 38 53 75/06 63 29 08 64 remi@hdarchitectes.fr</small>		BÂTIMENTS EN BOIS ET PAILLE À DOLLOT	

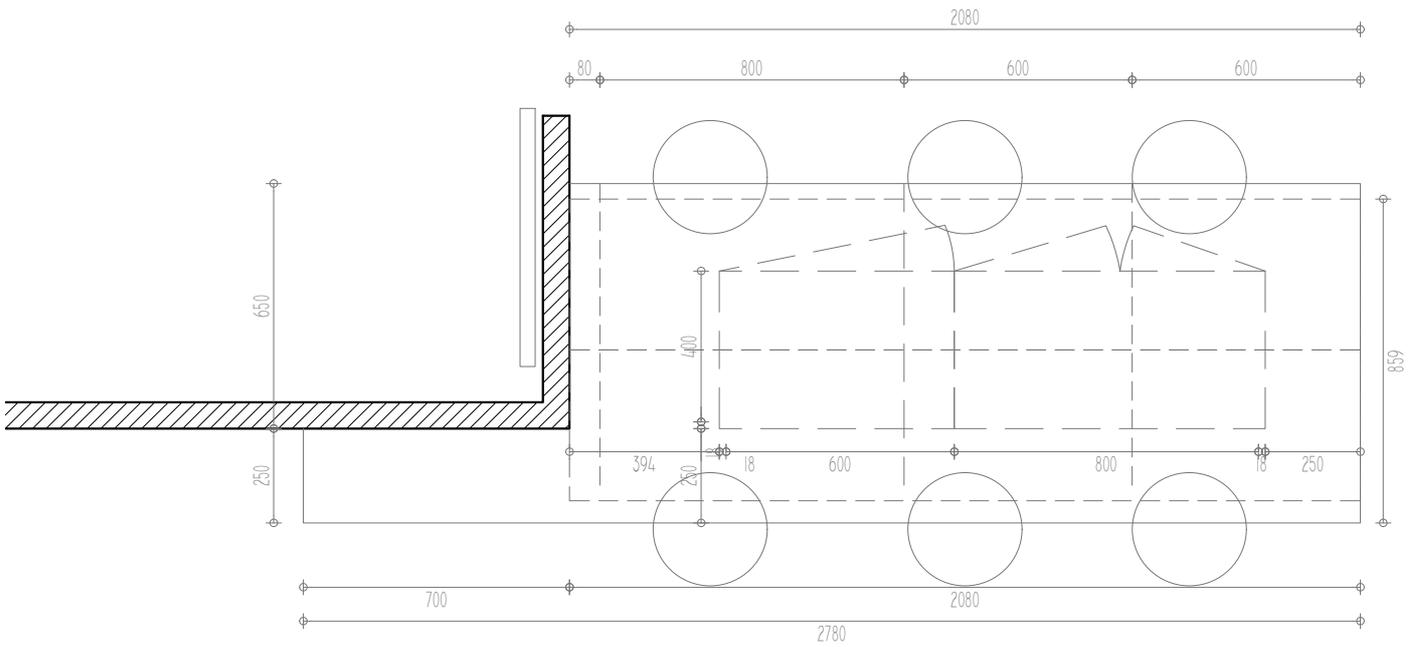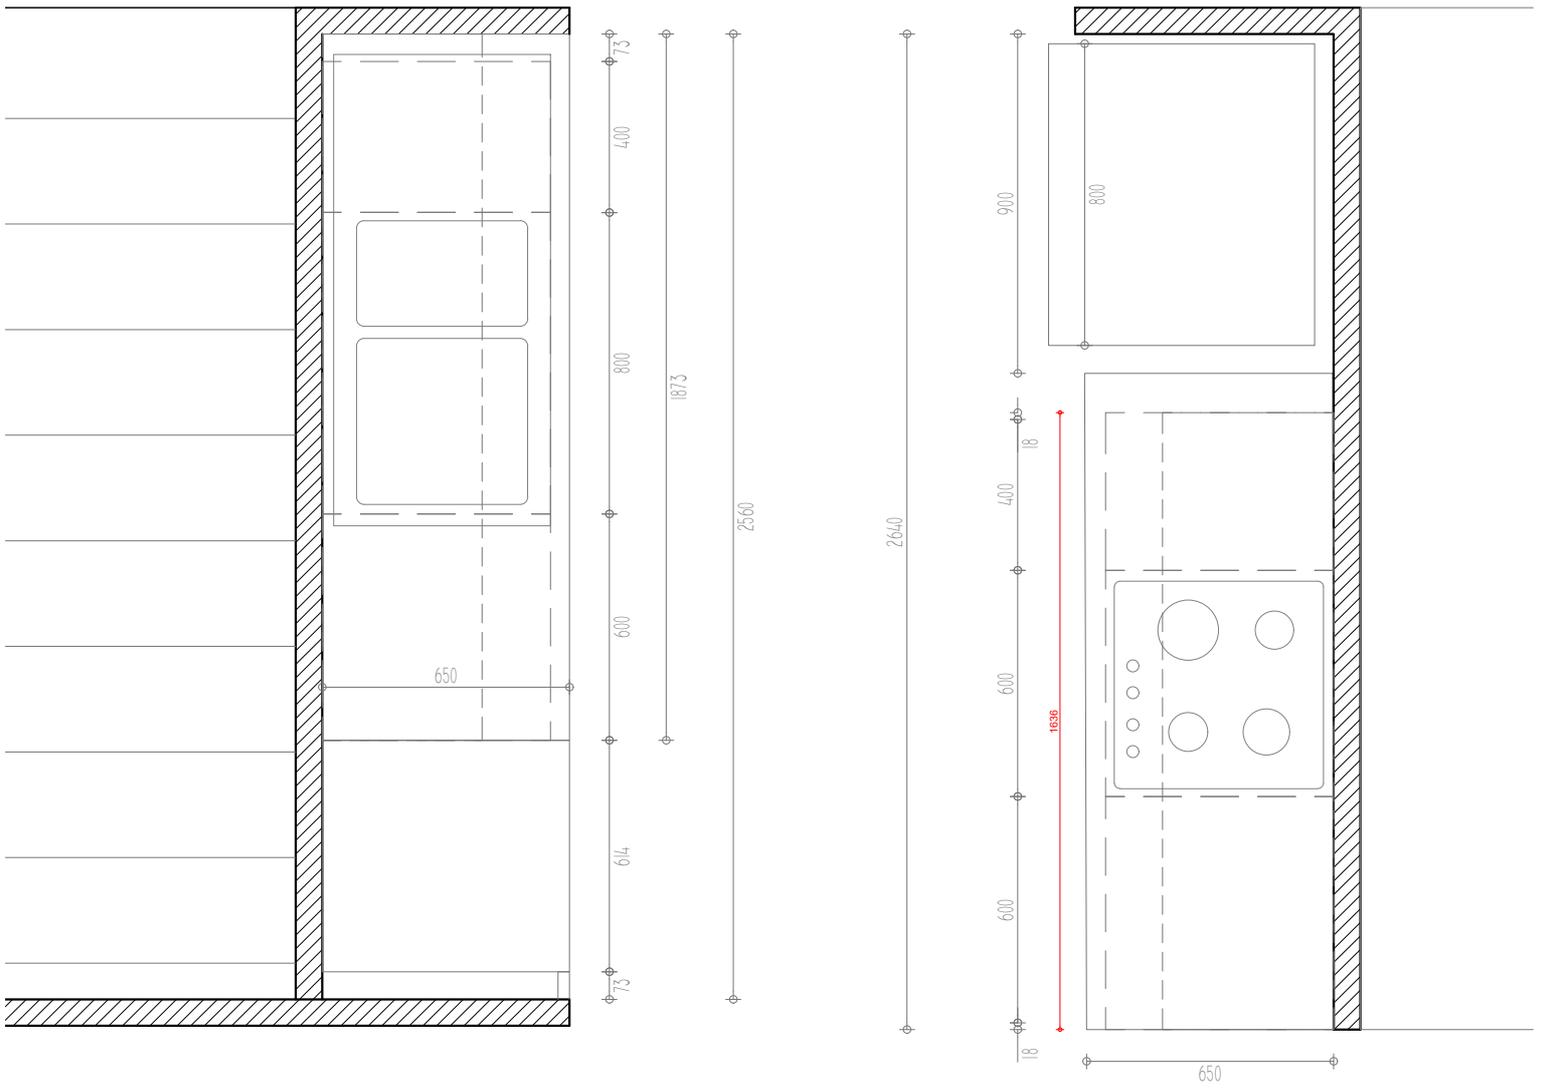


PLAN DE LA CUISINE

Date	Phase	Notice	Echelle
25.11.2019	CHANTIER	3	1/20
HDarchitectes <small>Rémi Doucet 80 Rue Bizcarrès - 75019 PARIS 01 43 58 53 79/06 63 29 08 64 remi@hdarchitectes.fr</small>		BÂTIMENTS EN BOIS ET PAILLE À DOLLOT	

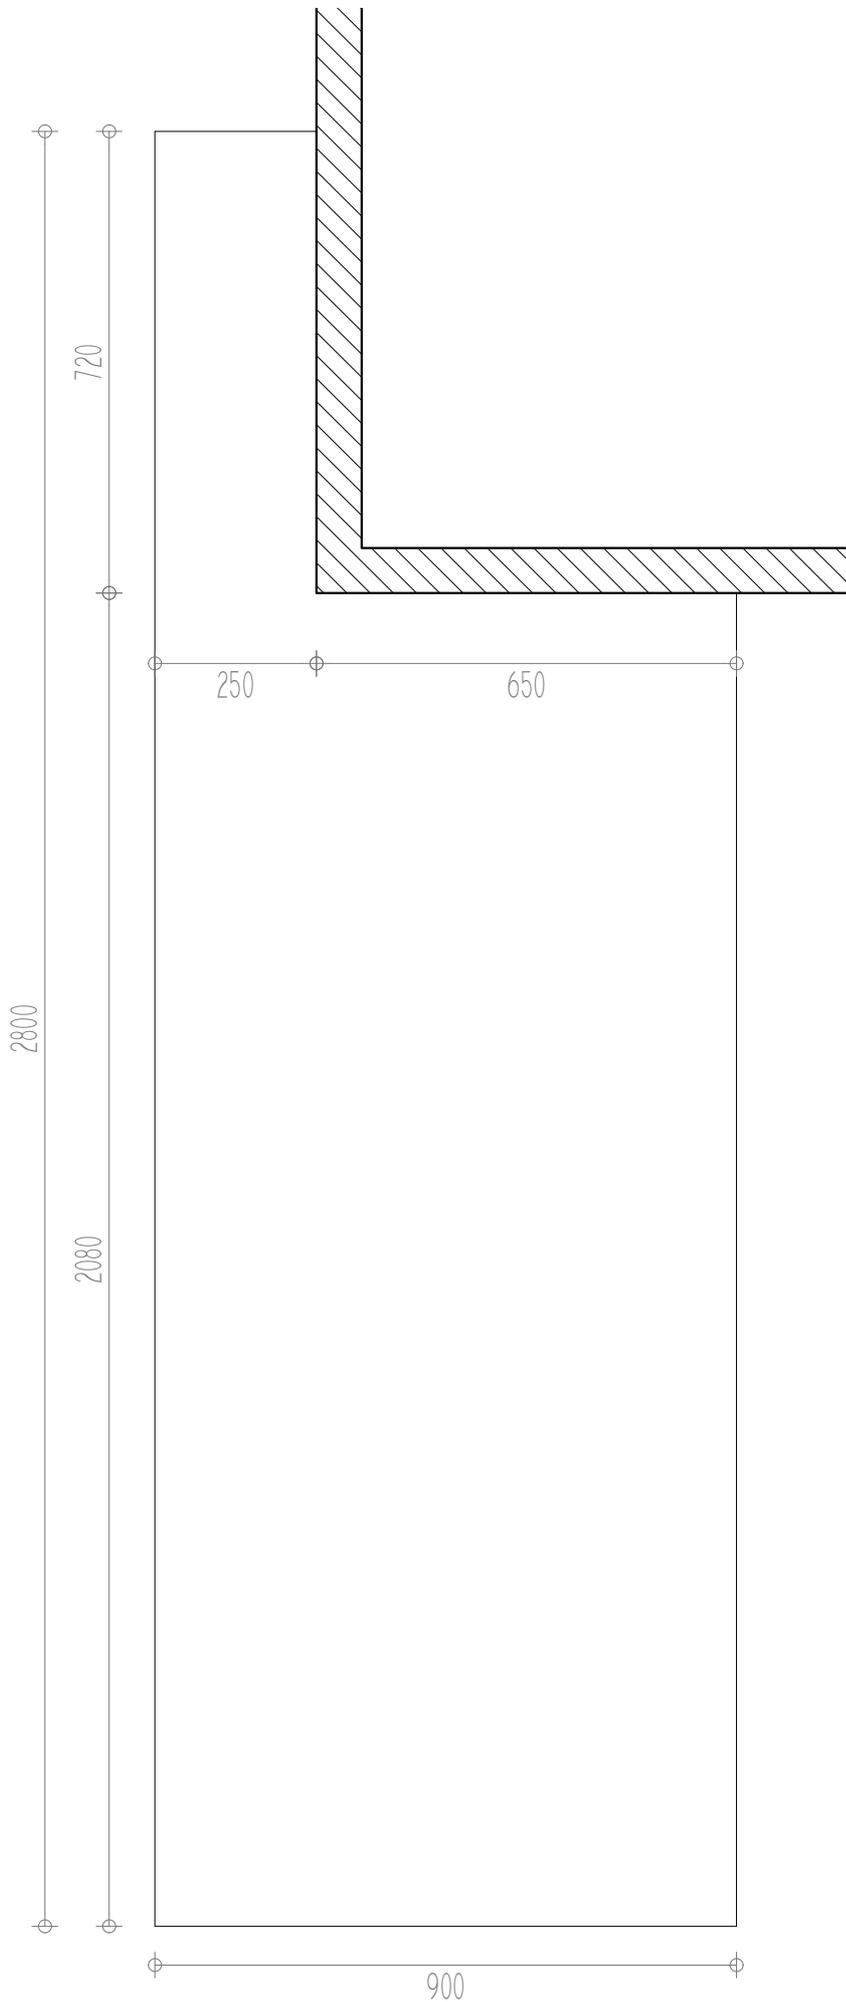



PLAN DE LA CUISINE

Phase	Date	Notice	Echelle
CHANTIER	25.11.2019	3	1/20
HDarchitectes <small>Rémi Doucet 80 Rue Stizants - 75019 PARIS 01 43 58 53 78/06 63 29 08 64 remi@hdarchitectes.fr</small>		BÂTIMENTS EN BOIS ET PAILLE À DOLLOT	

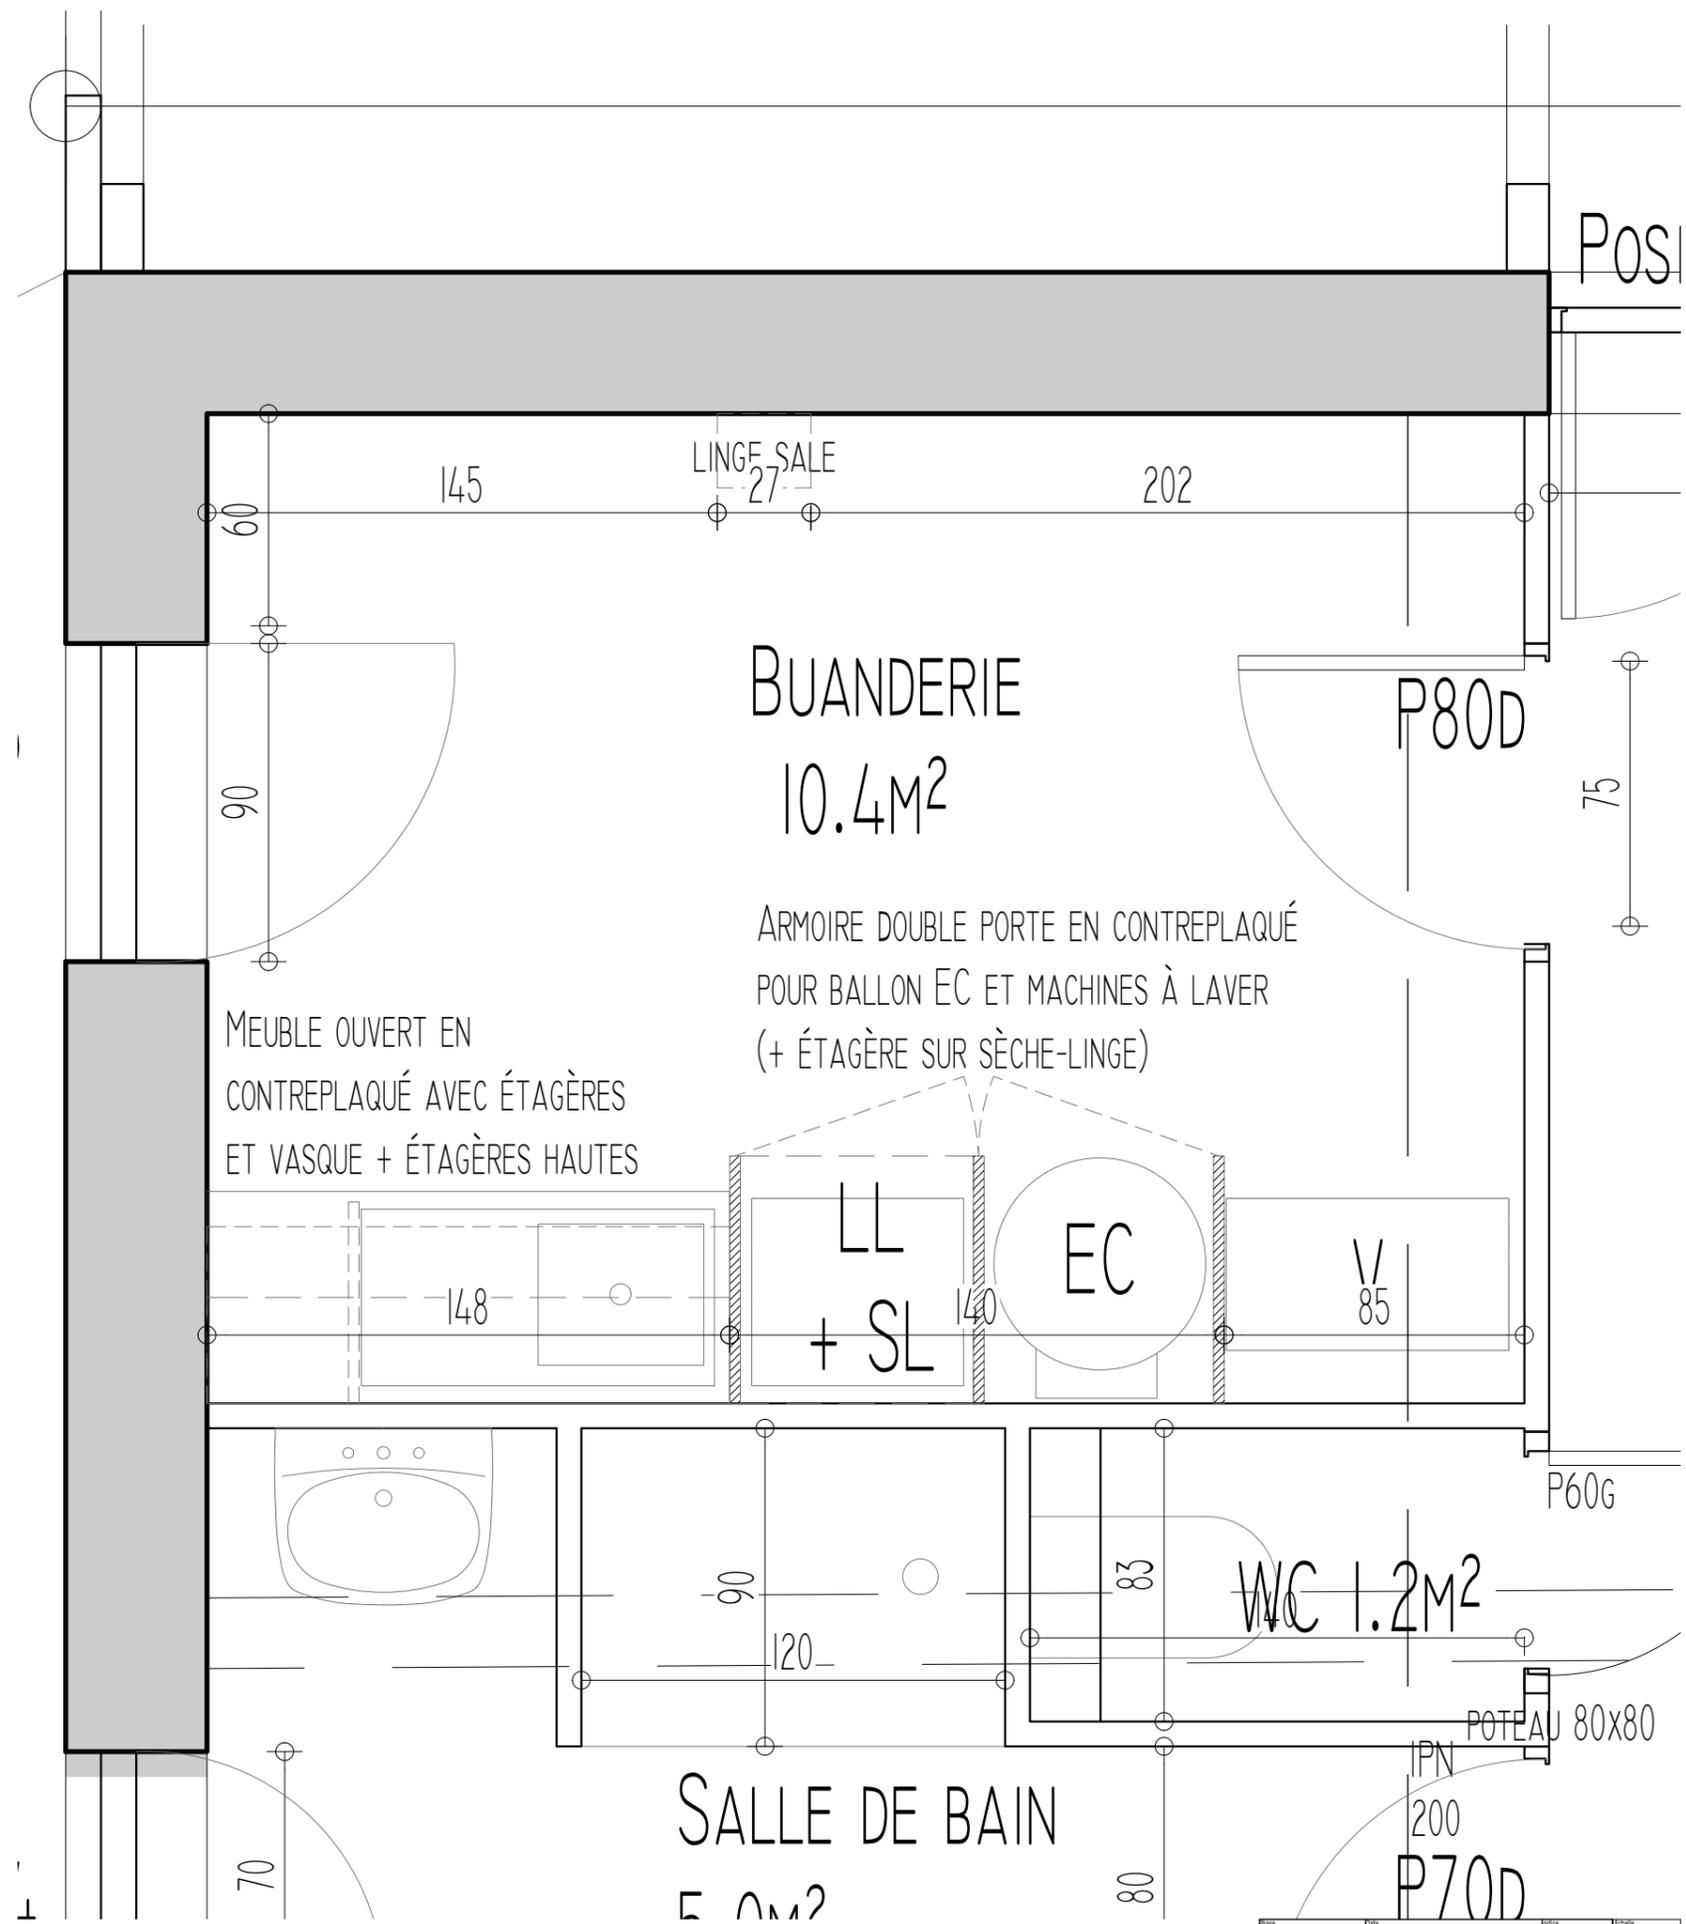


PLAN DE LA BUANDERIE

DATE	CHANTIER	PIECE	ECHELLE
25.11.2019	CHANTIER	3	1/50
<small>HDarchitectes Régis Doucet 80 rue Solano - 75019 PARIS 01 43 58 53 70/63 29 08 64 www.hdarchitectes.fr</small>		BÂTIMENTS EN BOIS ET PAILLE À DOLLOT	

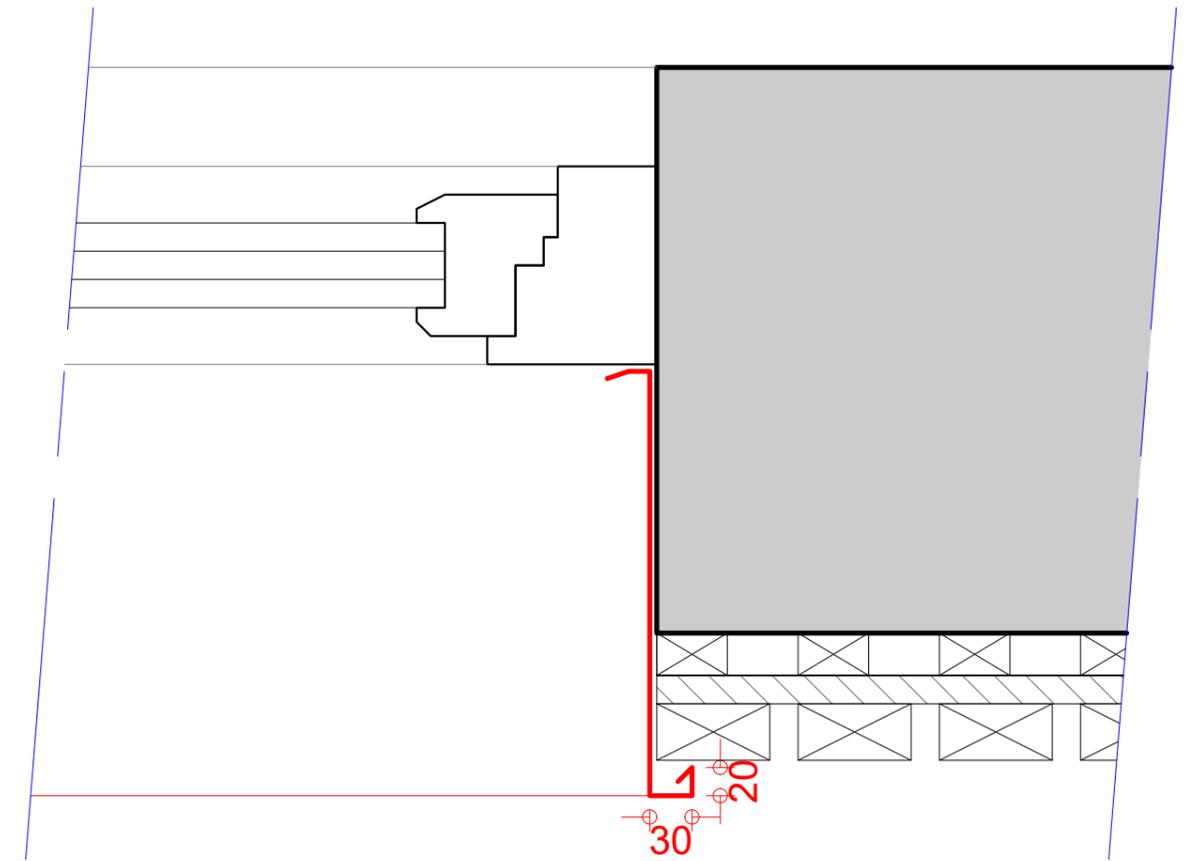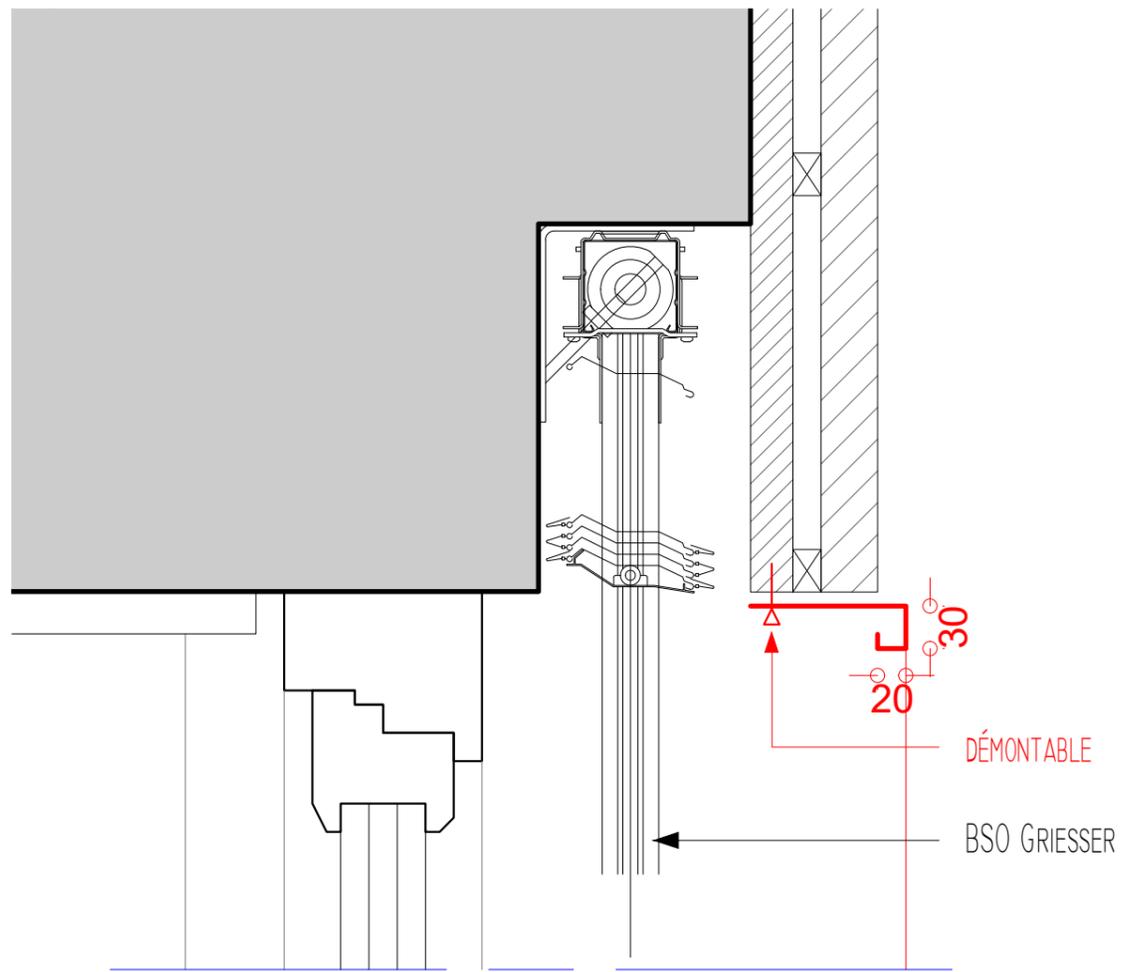


PLAN

COUPE

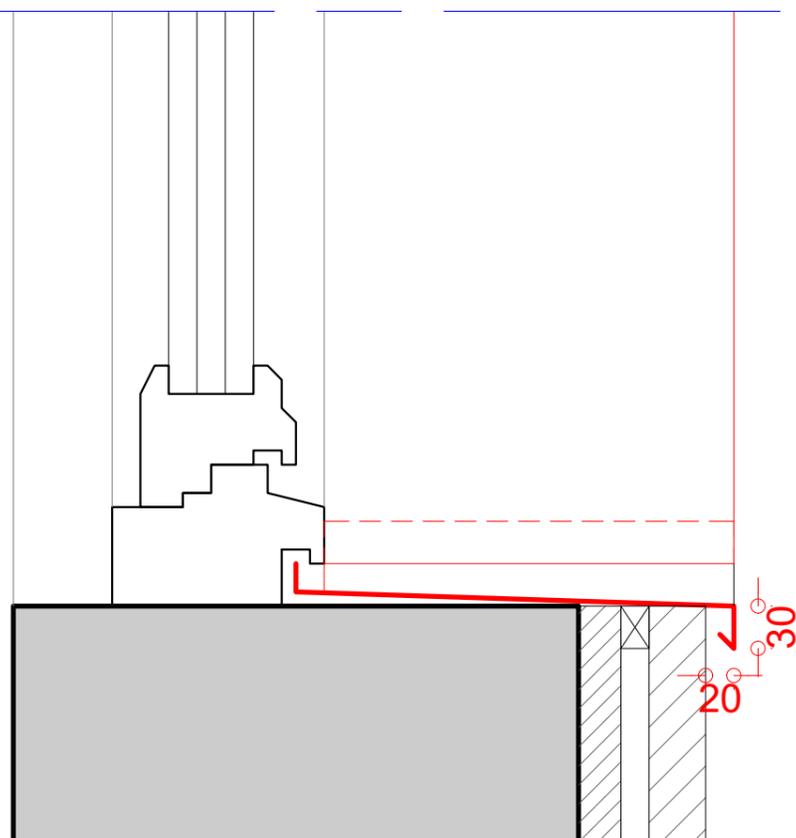

DÉTAIL ENCADREMENT DES OUVERTURES

DATE	CHANTIER	25.11.2019	PIECE	3	ECHELLE	1/5
HDarchitectes		BÂTIMENTS EN BOIS ET PAILLE				
RÉMI DOUOT		À DOLLOT				
83 rue Baccaris - 75019 PARIS						
01 43 58 53 79/06 63 29 08 64						
remi@hdarchitectes.fr						

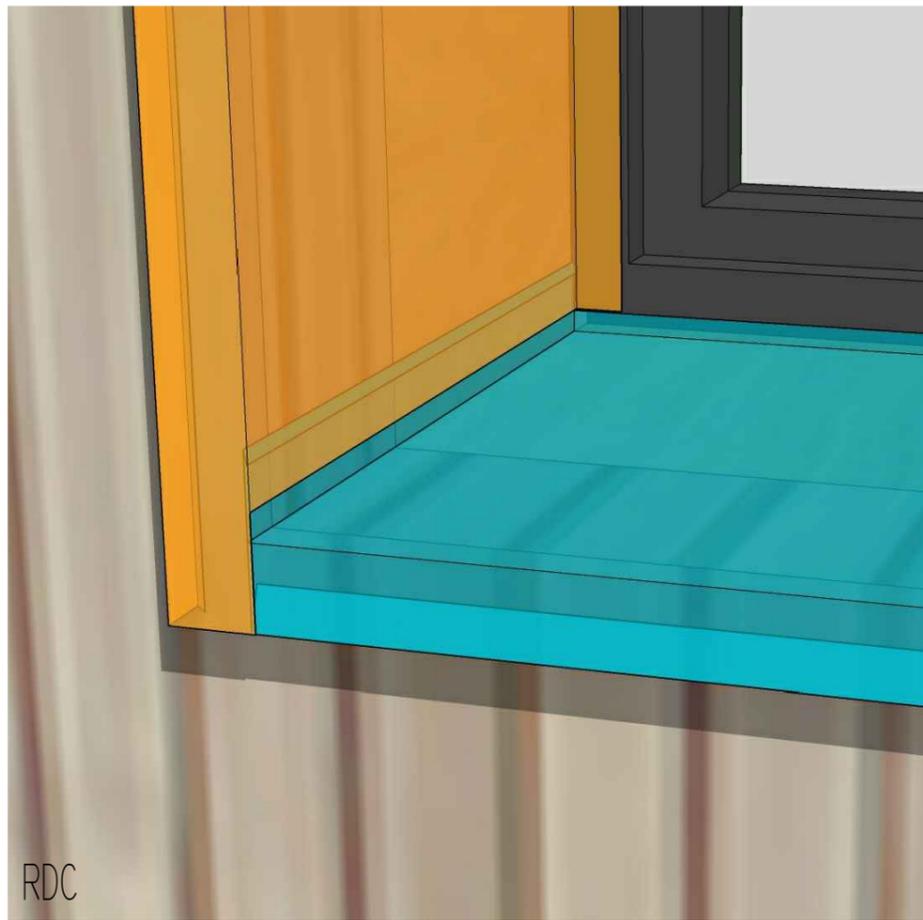


RDC




PROFILÉ DÉMONTABLE

R+1

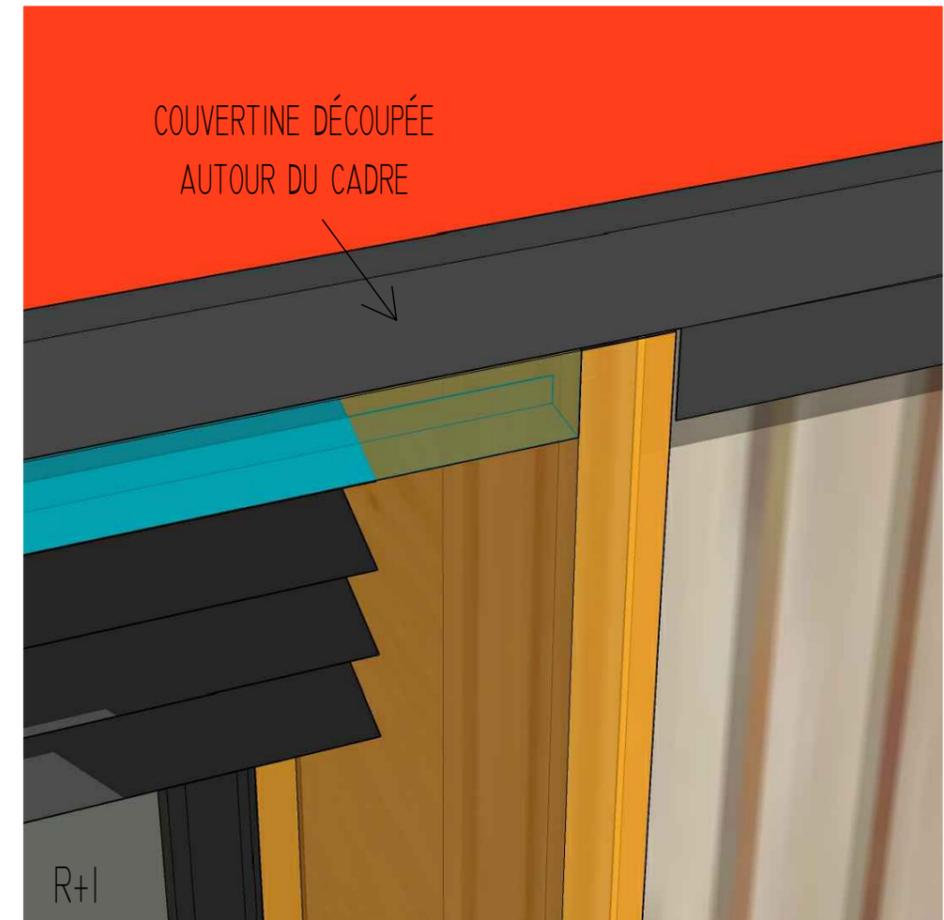


COUVERTINE DÉCOUPEE
AUTOUR DU CADRE

R+1

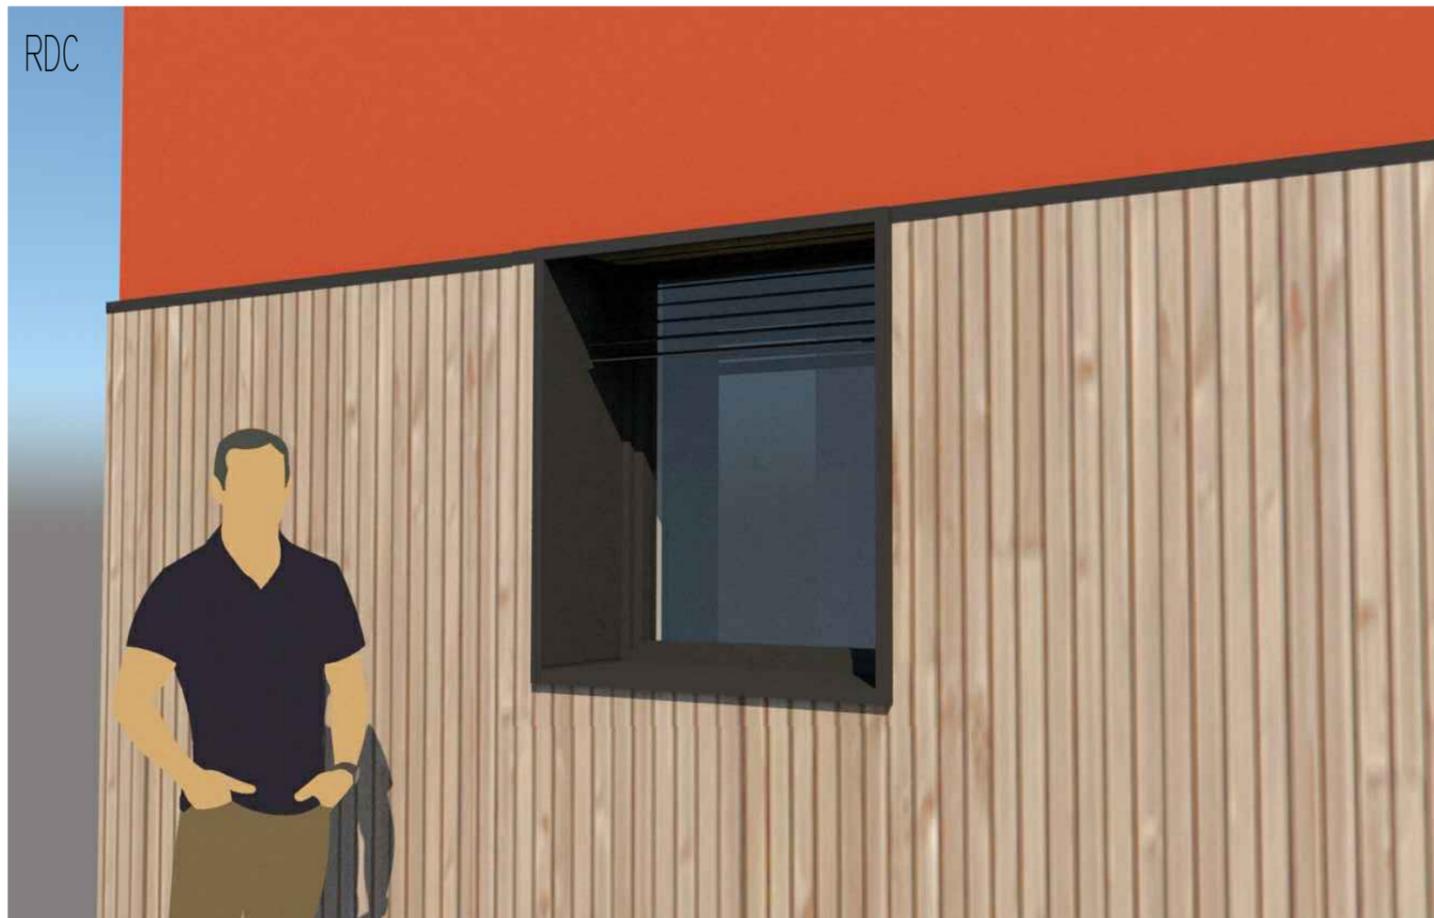

RDC

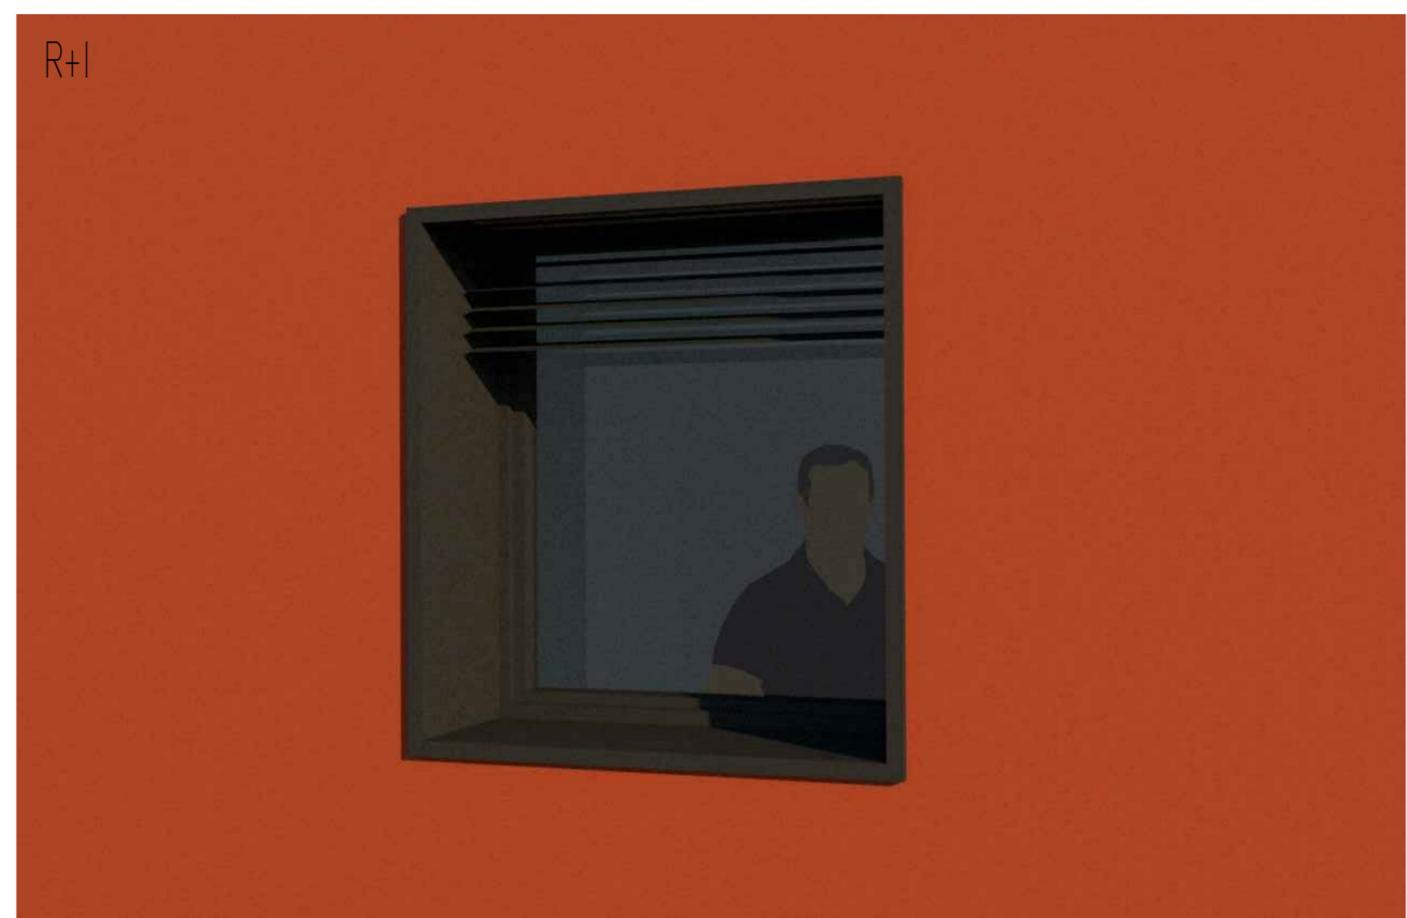

R+1

DÉTAIL ENCADREMENT DES OUVERTURES

CHANTIER	25.11.2019	3	
HDarchitectes RÉMI DOUOT 80 rue Baccaris - 75019 PARIS 01 43 58 53 79/06 63 29 08 64 rem@hdarchitectes.fr	BÂTIMENTS EN BOIS ET PAILLE À DOLLOT		