




03.4 Plan de masse

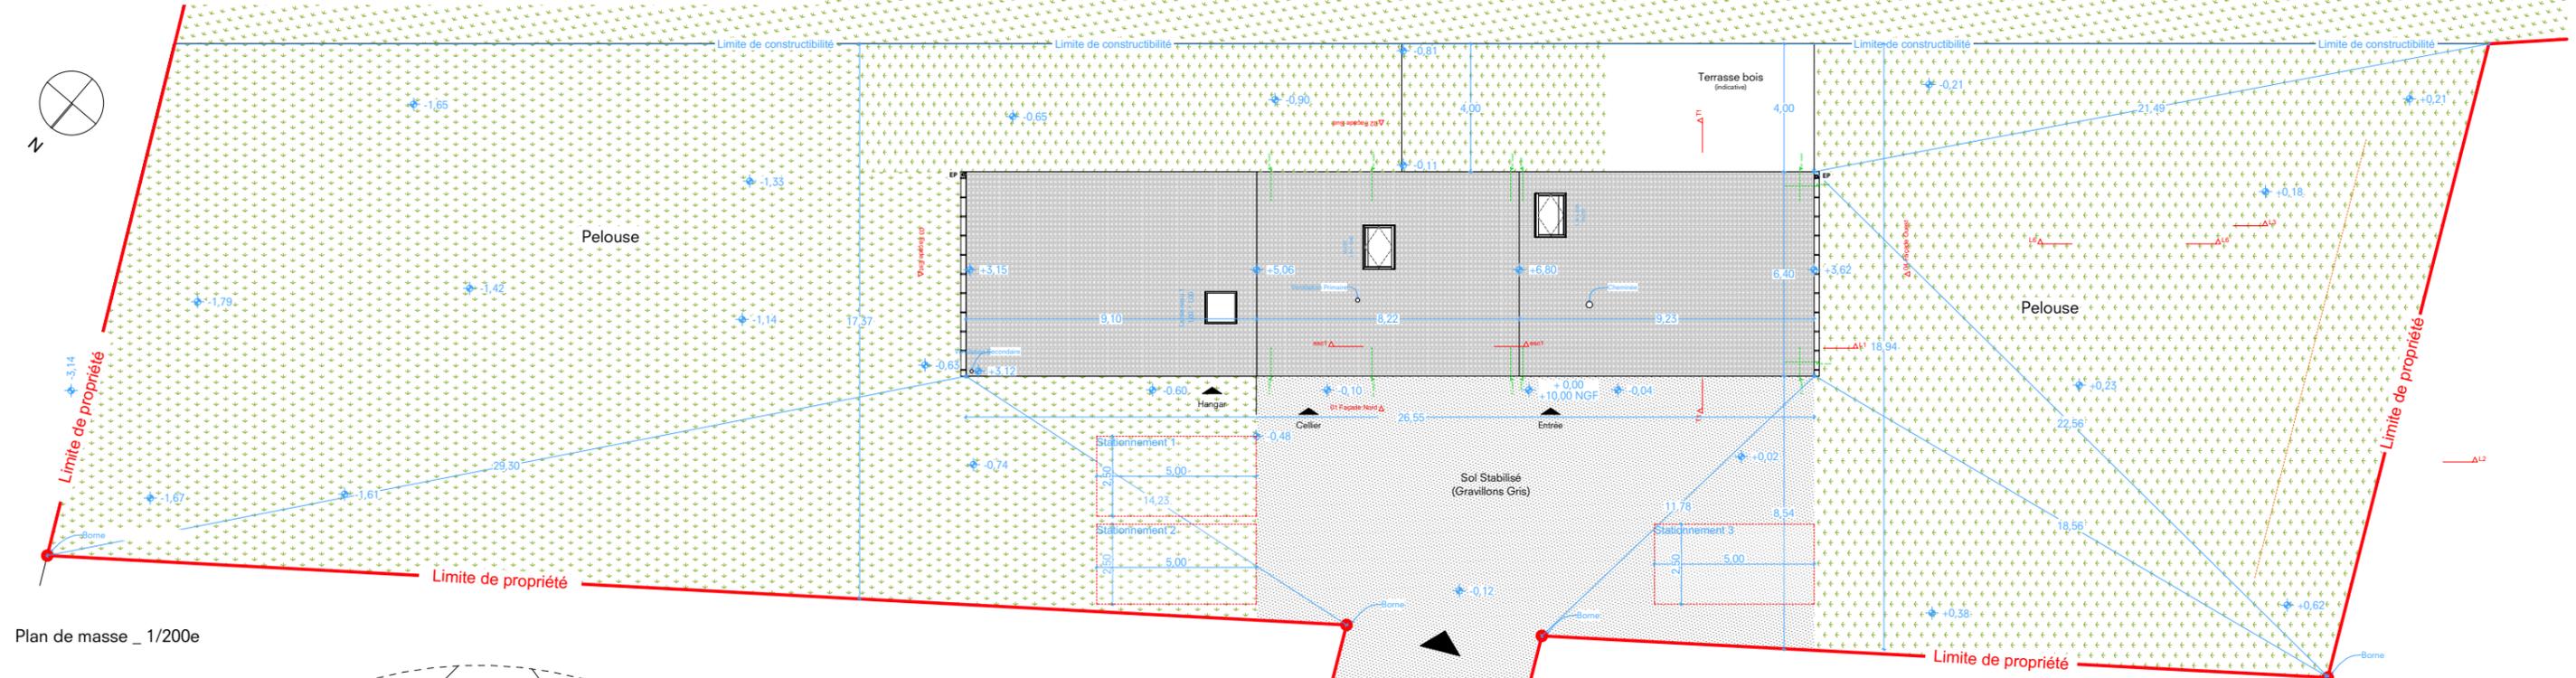

Plan de masse _ 1/200e

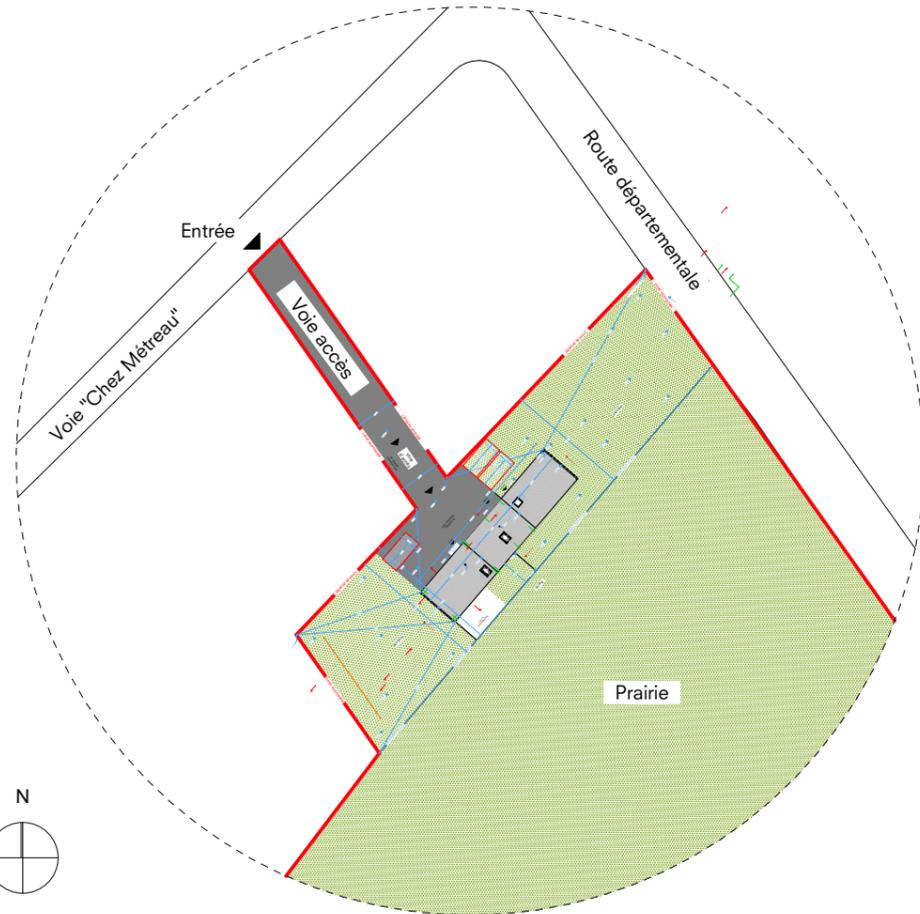

Plan de situation _ 1/500e

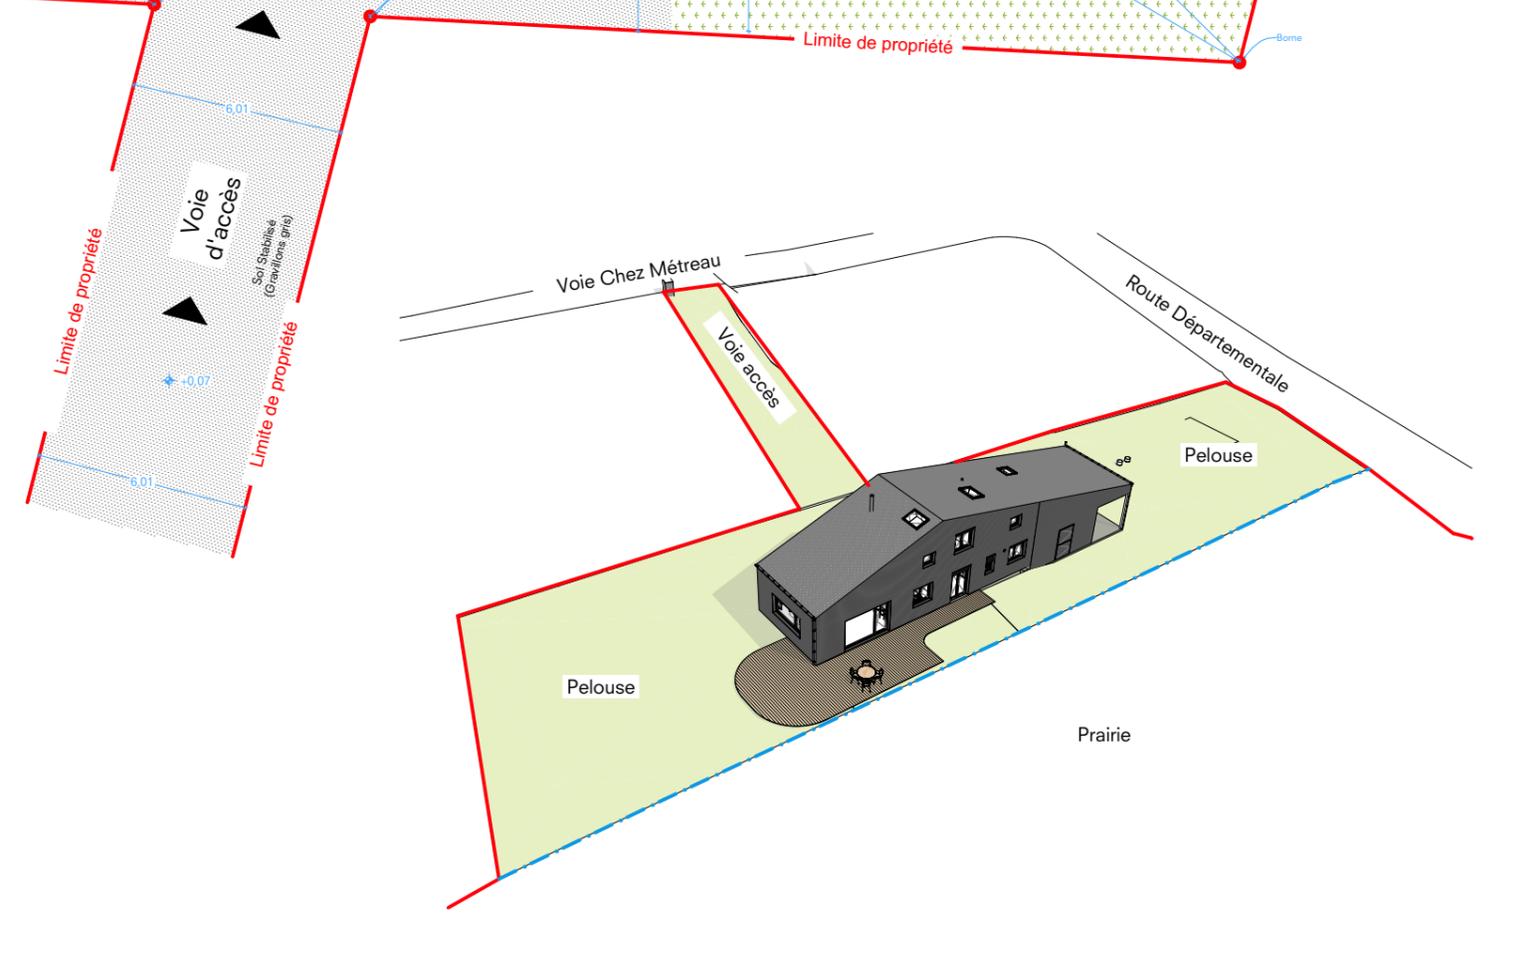

Vue aérienne

<p>Baltique. sàrl d'architecture</p> <p>33 av. I et F Joliot Curie FR-44400 Rezé</p> <p>Rue Pré-du-Marché 28 CH-1004 Lausanne</p> <p>+33 6 65 95 32 61 david.palussiere@baltique.archi</p> <p>+41 7 86 64 44 61 camille.trechot@baltique.archi</p>	<p>131_Montbert Construction d'une maison et abri pour chevaux</p>	<p>03.4 Plan de masse</p> <p>Phase : Marché Date : 31/05/2019 Echelle : 1:200, 1:1000, 1:26,67 Indice : 0 Format : A3</p>
---	---	--