


Rue Fourmier Lachamie

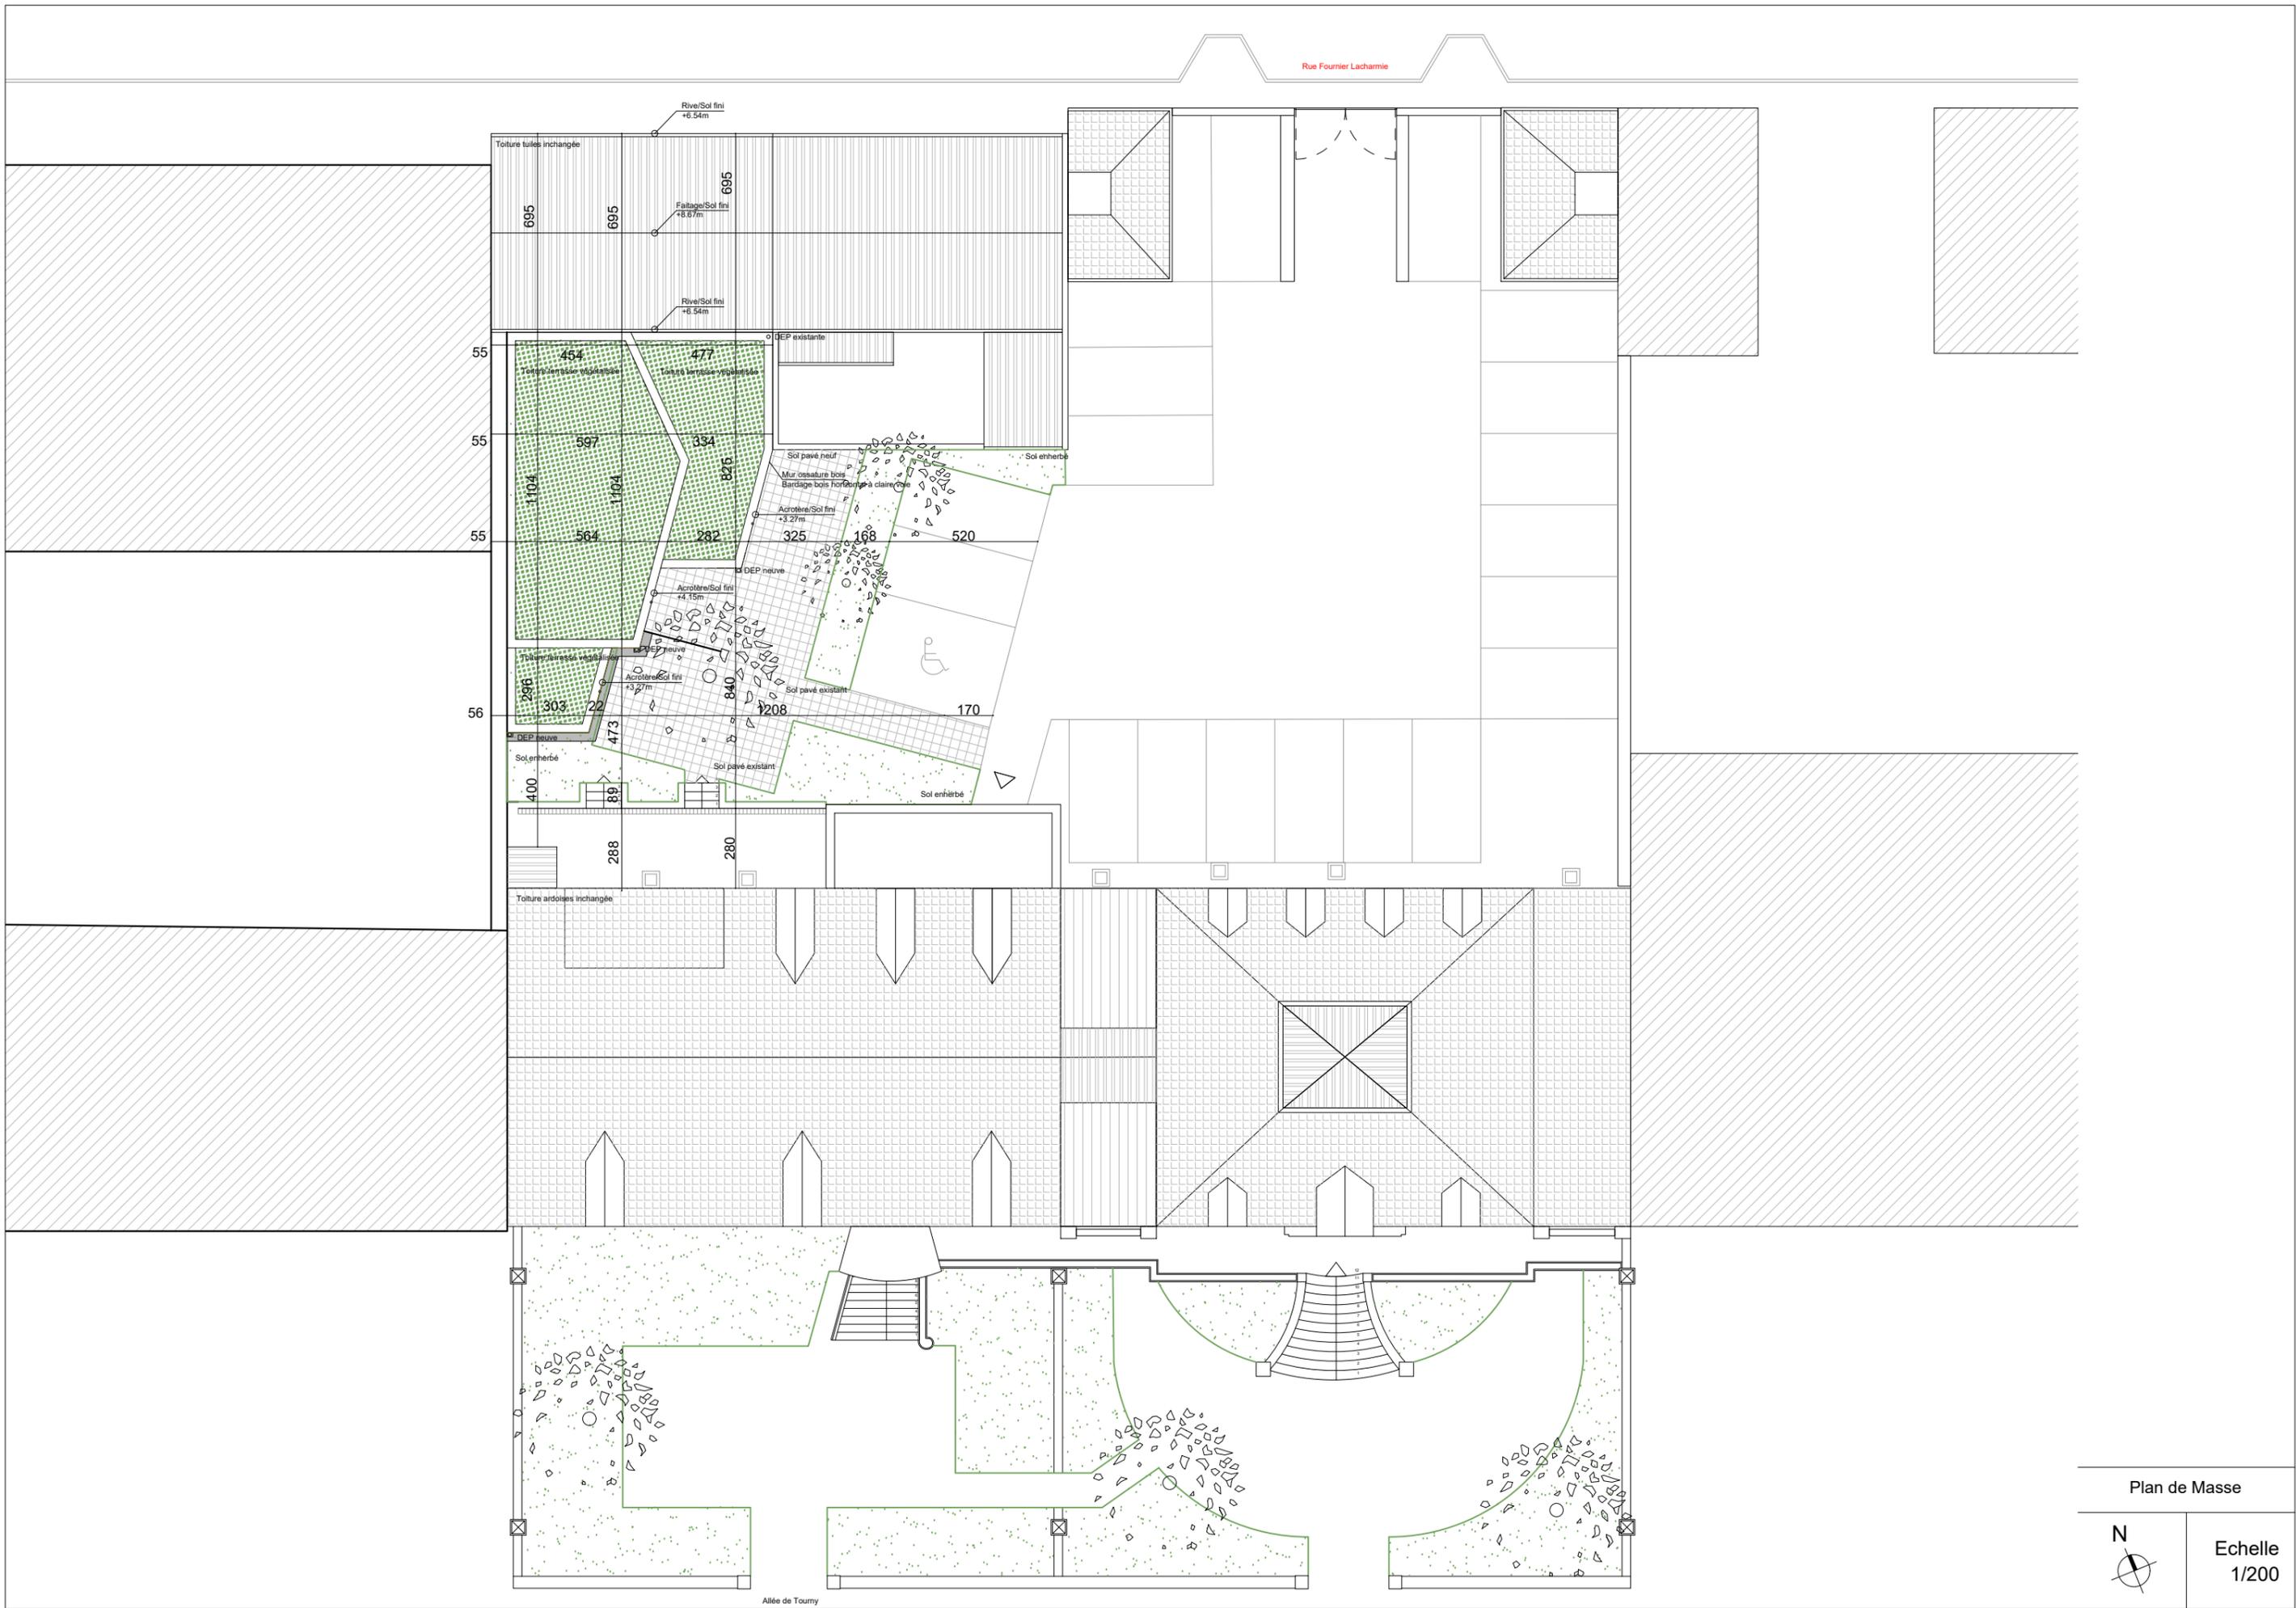

Plan de Masse



Echelle
1/200