


Sanitaire

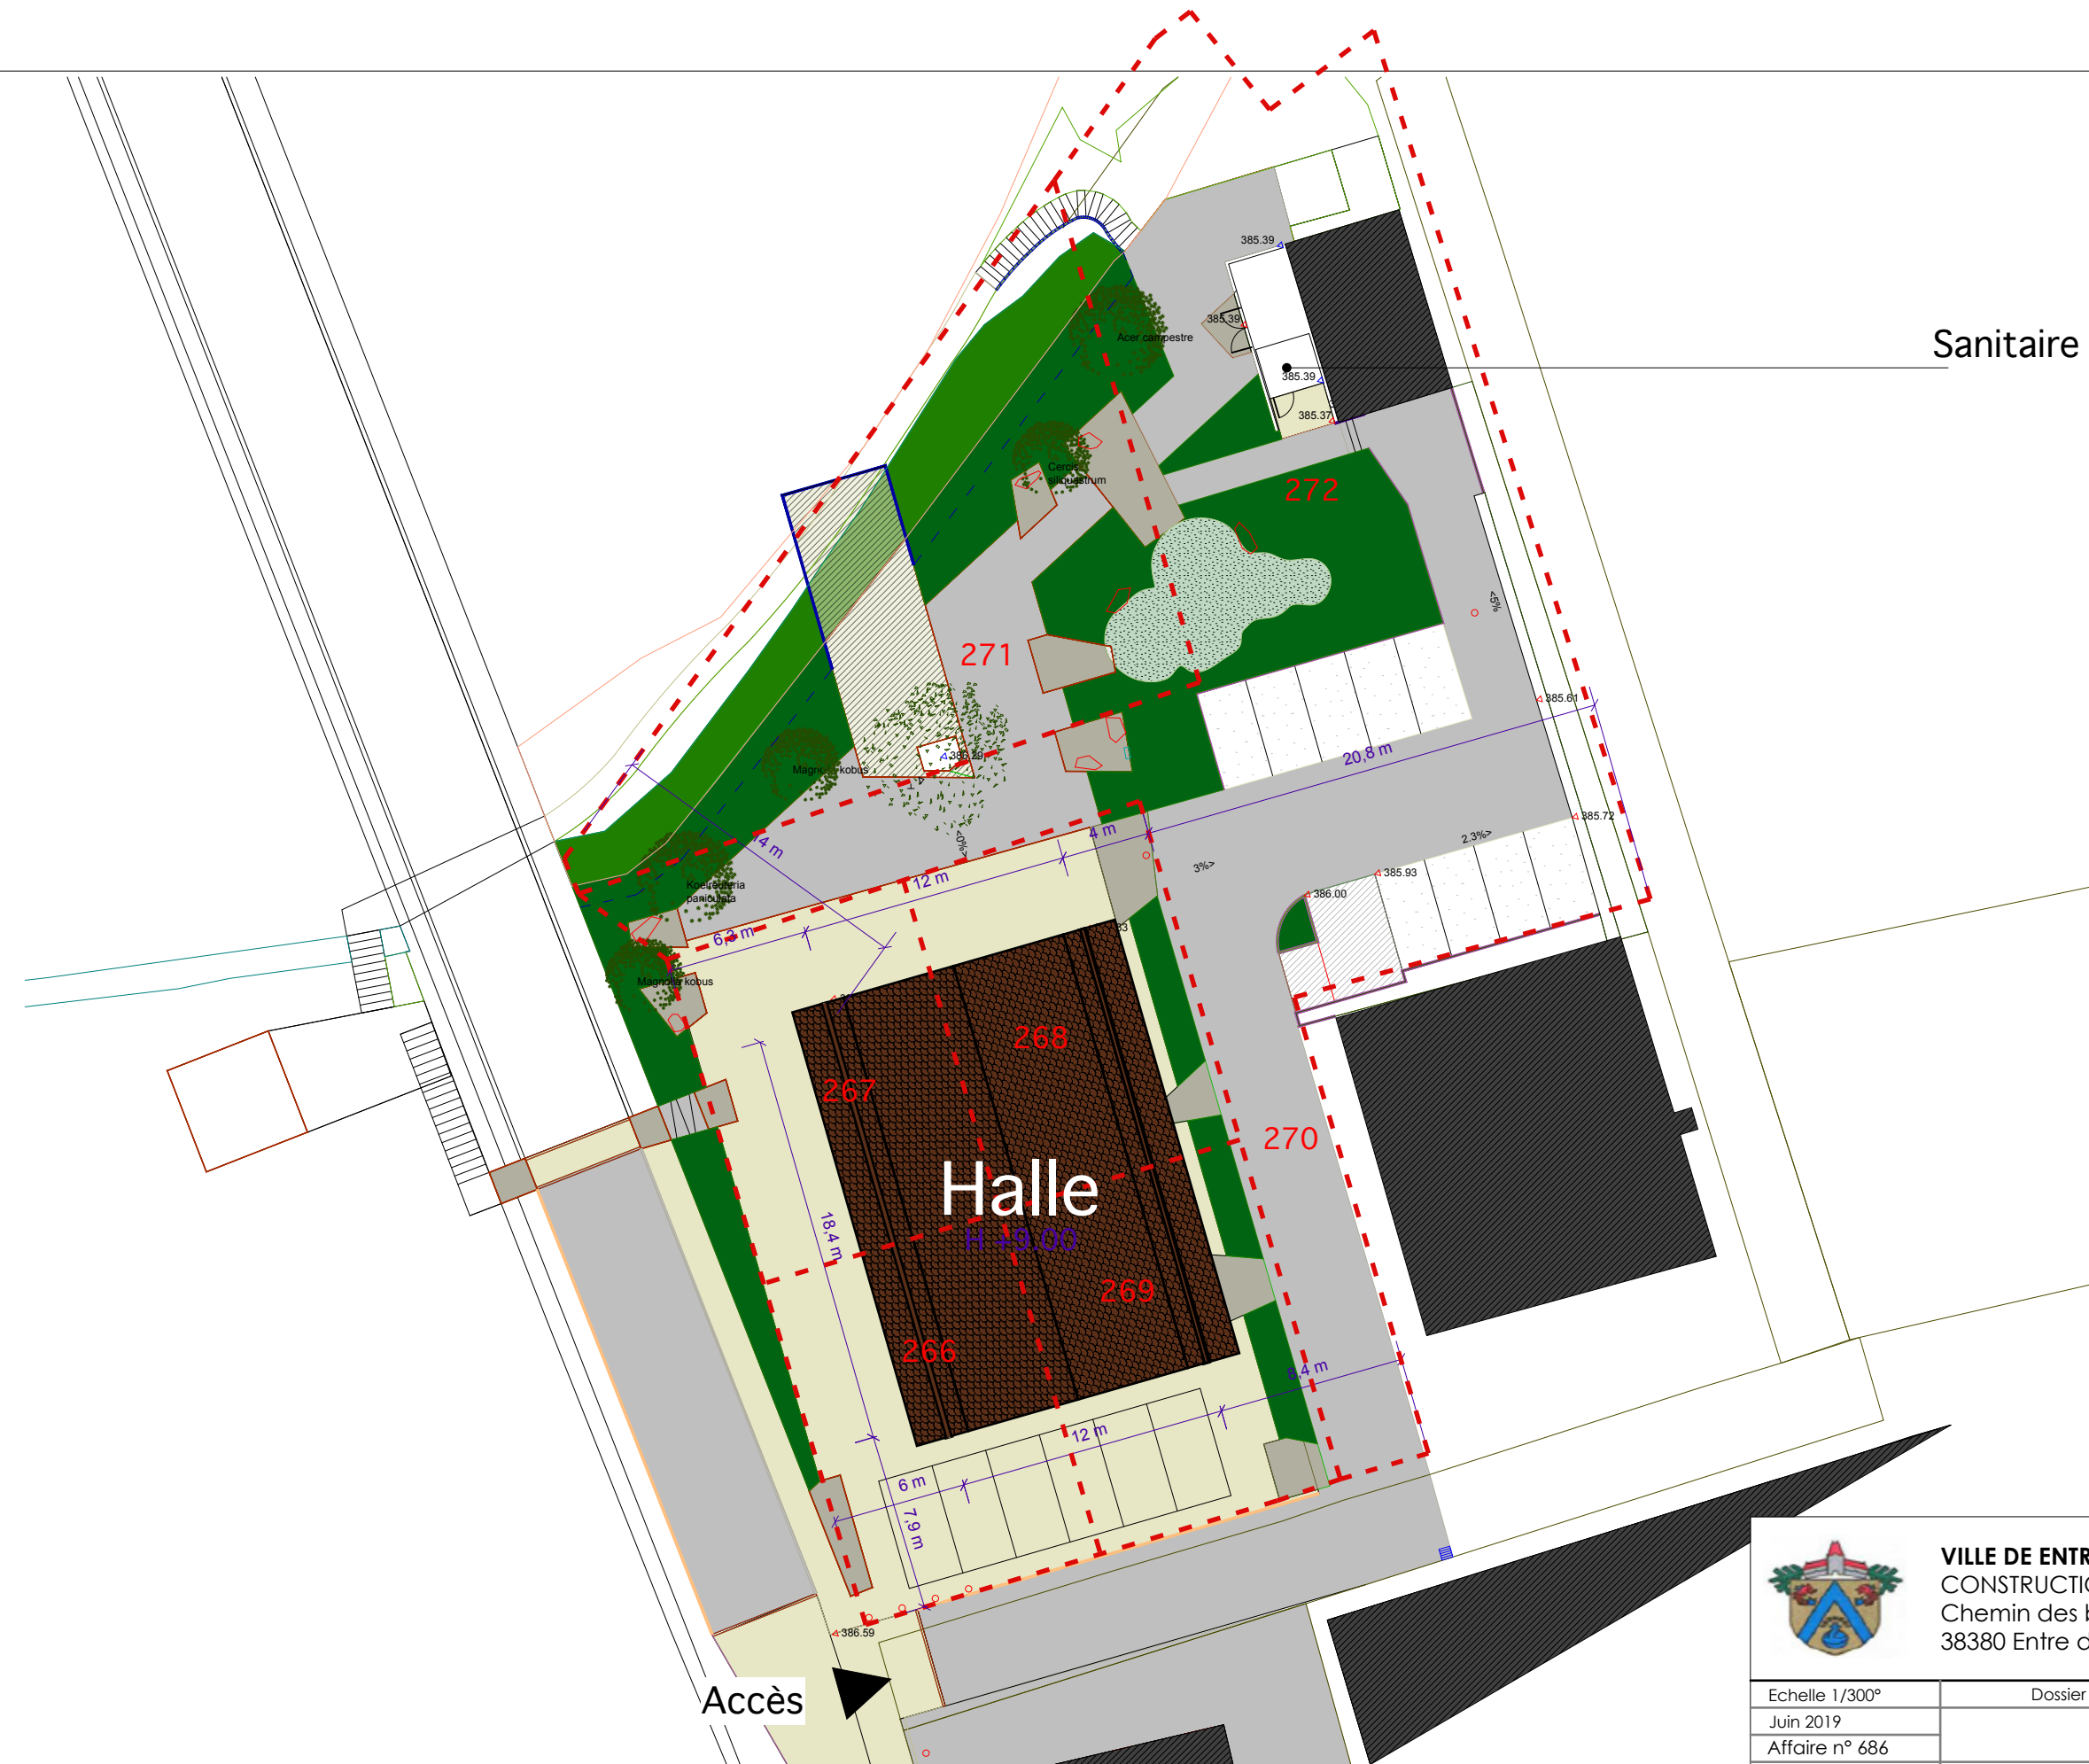

**VILLE DE ENTRE DEUX GUIERS**  
 CONSTRUCTION D'UNE HALLE COMMUNALE  
 Chemin des berges  
 38380 Entre deux Guiers

Echelle 1/300°	Dossier de demande de permis de construire	<b>PC 02</b>
Juin 2019	<b>Plan masse Halle</b>	
Affaire n° 686		
A3		

<b>HERZ POUZERGUE</b> architectes DPLG	et 4 rue de l'Annonciade 69001 LYON herz.pouzergue@wanadoo.fr t. 04 78 29 16 56 f. 04 72 00 29 06	<b>CIMEO RHONE ALPES</b> Bureau étude structure	Bâtiment A3 7 rue des Maraîchers 69120 Vaulx en Velin
---	--	--	---