

**LEGENDE :**

T.E. : Tampon d'Egout  
 BB : Boîte de Branchement  
 A.B. : Ancienne Borne

--- Limite cadastrale non définie contradictoirement  
 --- Talus  
 --- Clôture

**ELOYES**  
 Section AI, Lieudit " Sur les Rangis Sud "


**PLAN TOPOGRAPHIQUE**  
**ETAT DES LIEUX**  
 Coordonnées : EN RGF93 CGCR, 2 NGF - IGN 1983 (version 2015) GRS03 - R4F09

**Légende Arbres existants :**

Feuillus :  
 A, B, C, D

Résineux :  
 E, F, G, H, I, J

**PLAN MASSE**  
 sur Fond de plan Topographique  
 Echelle : 1/100ème  
 Le Sol Fini RdC correspond au Niveau 387,70 du plan topographique

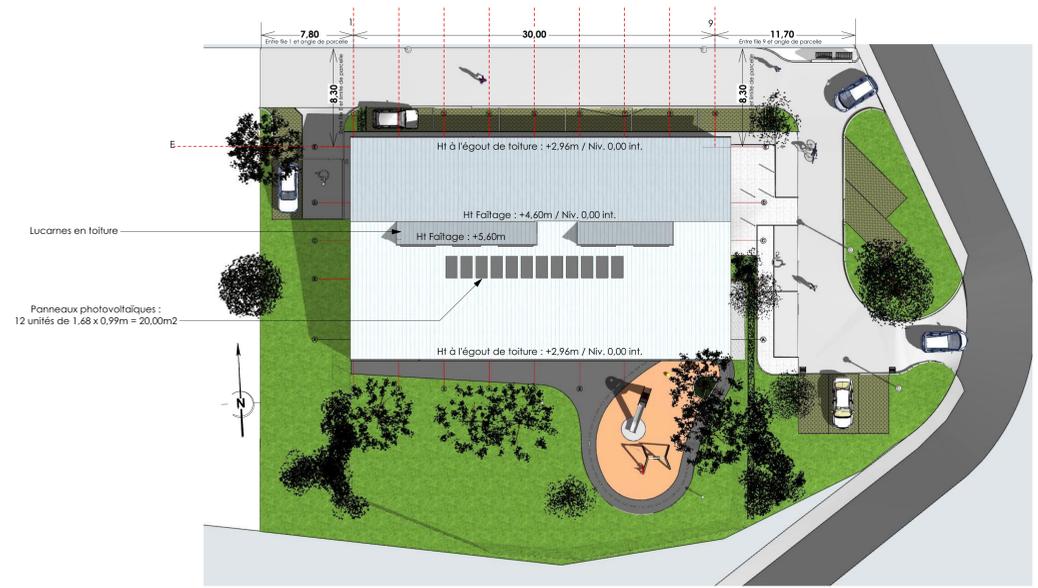

**PLAN de TOITURE**  
 Echelle : 1/200ème

**CONSTRUCTION D'UNE CRÈCHE INTERCOMMUNALE À ELOYES**



**DOSSIER DE CONSULTATION DES ENTREPRISES**  
 PLANS NON VALABLES POUR EXECUTION

Maitrise d'ouvrage :

**PORTE-VOSGES MÉRIDIIONALES**  
 Communauté de Communes de la Porte des Vosges Méridionales  
 4, rue des Grands Moulins 88202 REMIREMONT

Maitrise d'ouvrage déléguée : **S.P.E.I.**

Lieu du Projet  
 Parcelle 17 Section AI SUR LES RANGIS SUD 88210 ELOYES

**PRO**

Phase	Indic	Date
BSG		17-oct-17
APS		19-déc-18
APD		04-fév-19
PC		08-fév-19
PRO		10-avr-19

**J+G**  
 Architecte  
 811 ADAM VOISSES  
 8, Allée des Fèves 88202 ELOYES  
 Tél : 03 29 34 37 81

**Fluid**  
 811 FLUID CONCEPT  
 382 267 Route de Chavignepierre  
 88 300 NEUCHÂTEL  
 Tél : 03 29 14 15 34

**Berthel**  
 811 BERTHEL  
 Espace Industrielle de Remond  
 54700 MACKENSBACH  
 Tél : 03 83 87 81 87

**02**

**PLAN MASSE**  
 Etat Projeté  
 sur Fond de plan Topographique  
 Echelle : 1/100ème

**PLAN de TOITURE**  
 Echelle : 1/200ème