



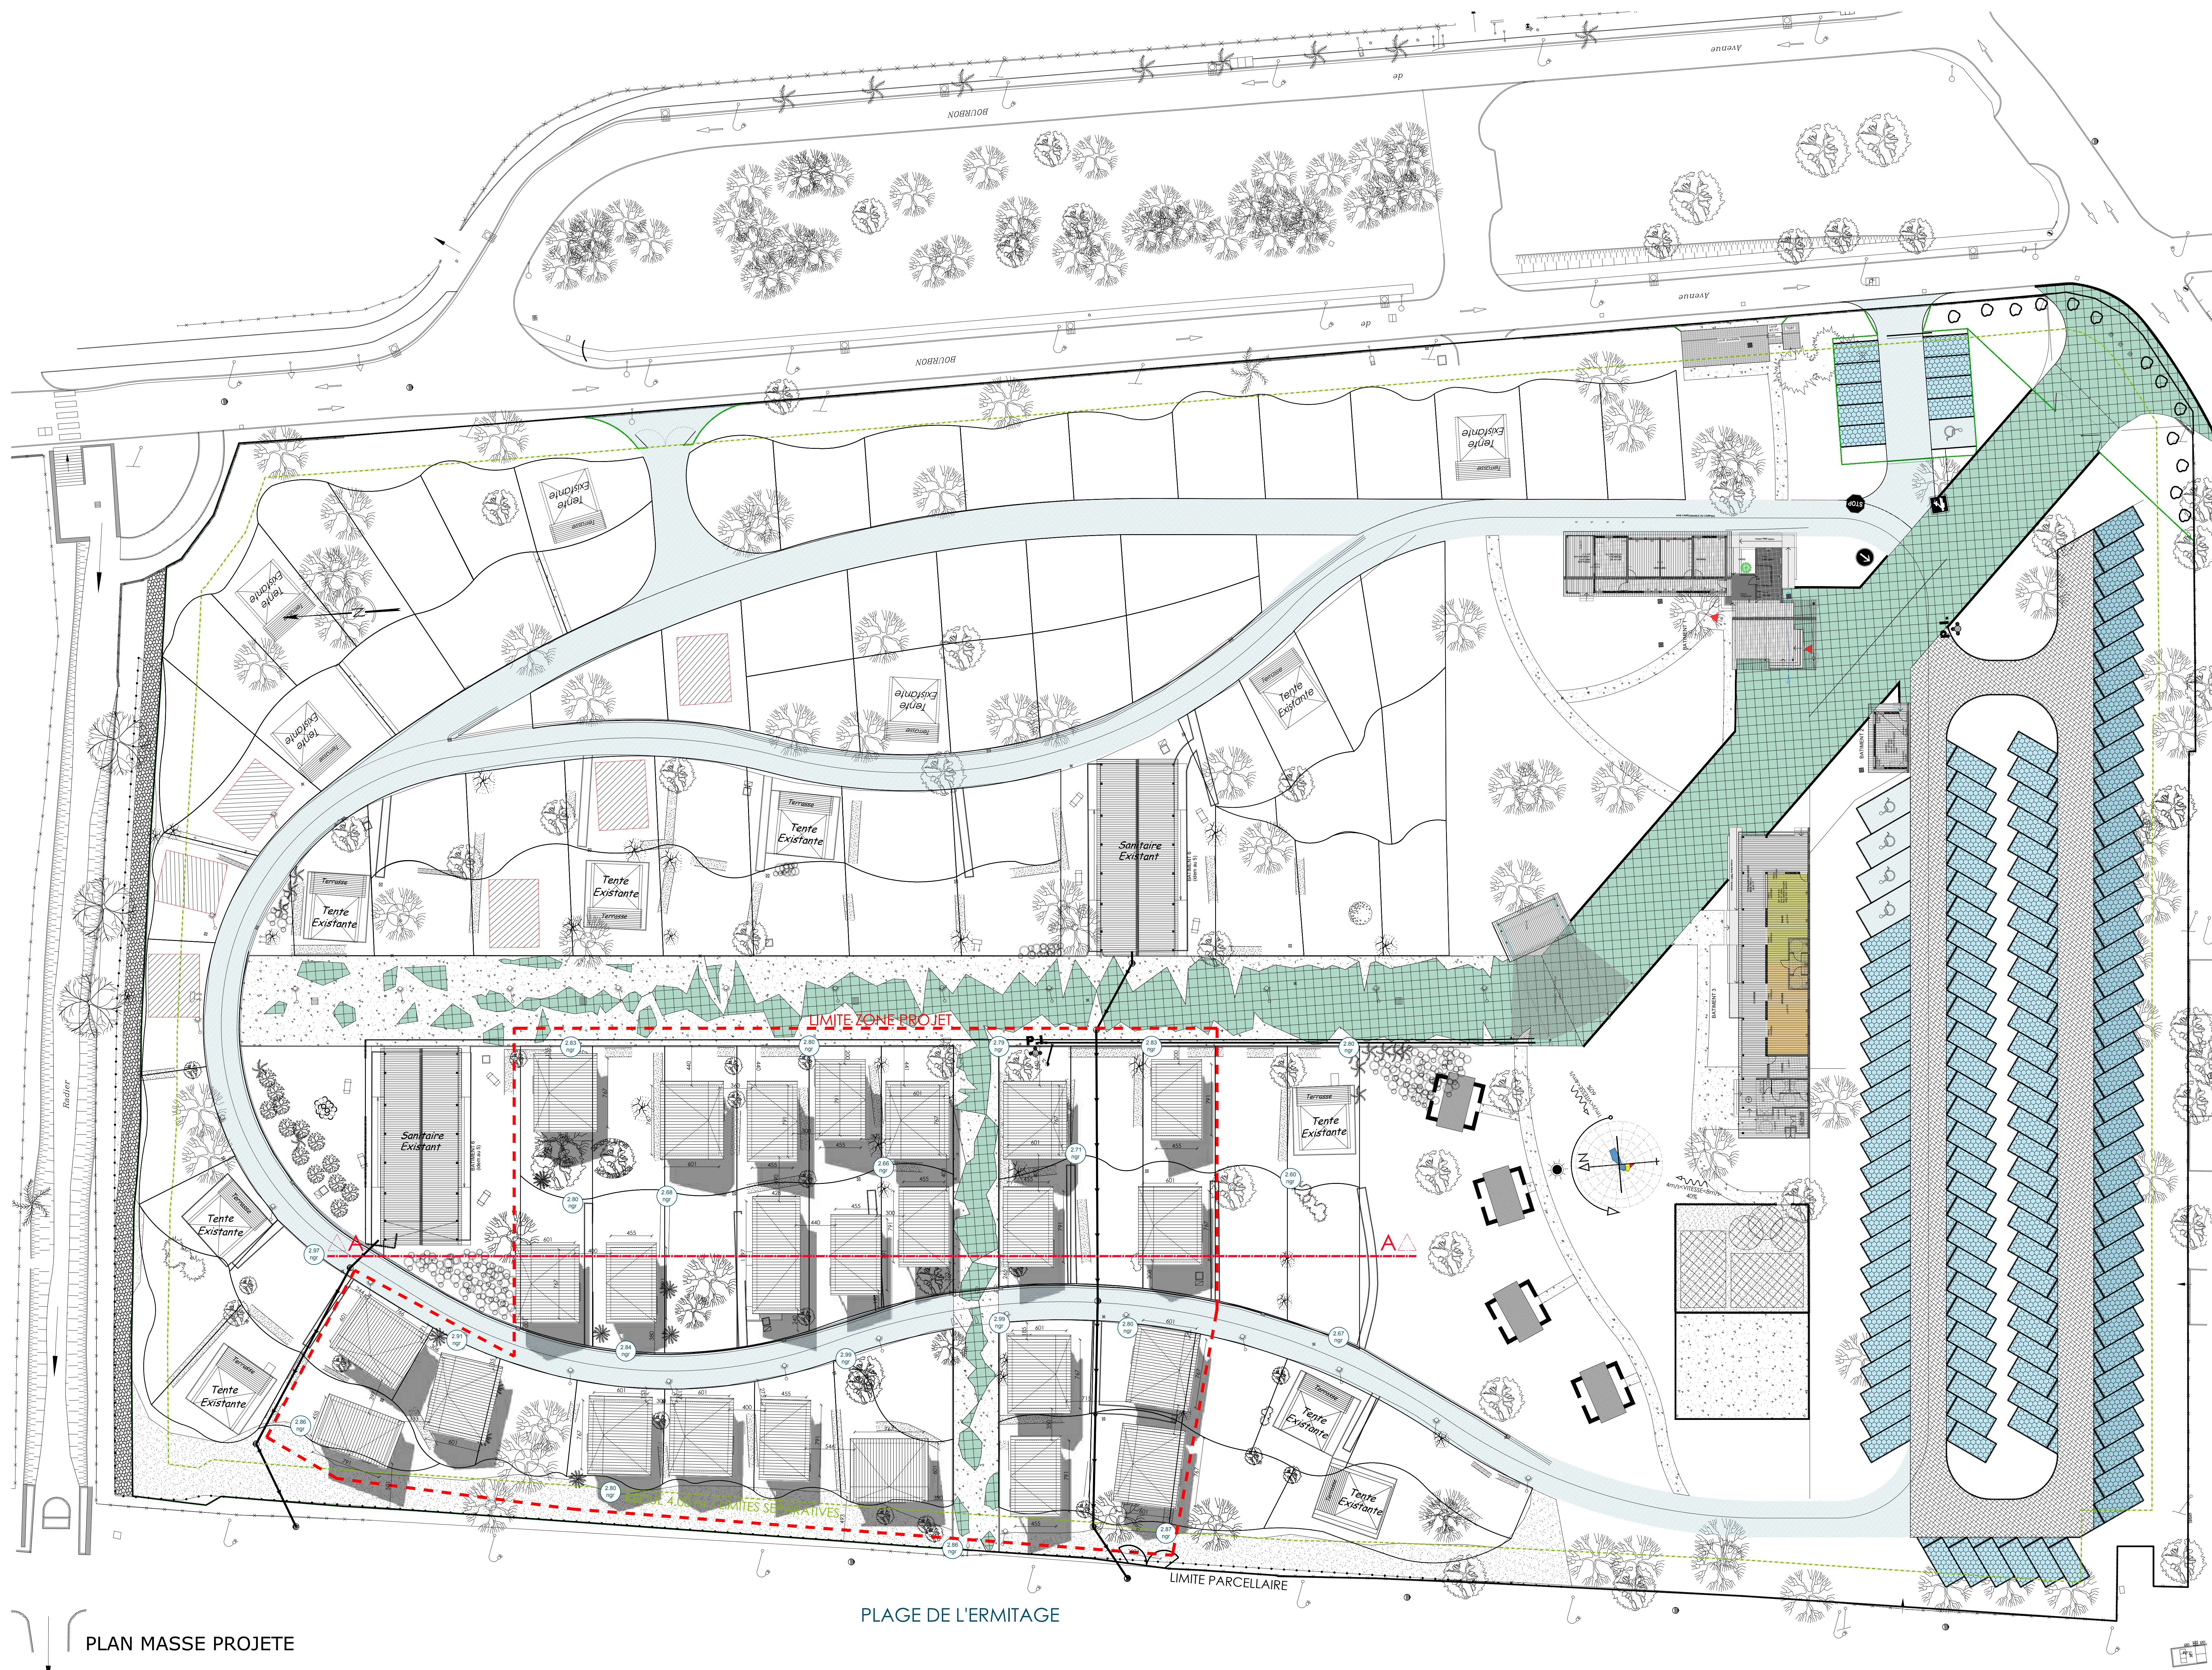

PLAN MASSE PROJETE

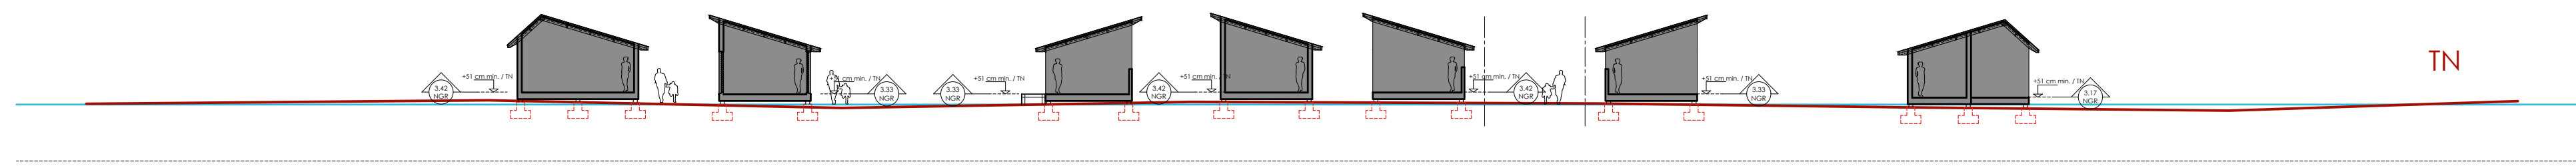

COUPE LONGITUDINALE AA

DOSSIER PRO

CAMPING DE L'ERMITAGE
CONSTRUCTION DE 25 HABITATIONS LÉGÈRES DE LOISIRS
SAINT-GILLES-LES-BAINS - DEPARTEMENT DE LA REUNION

Maître d'Ouvrage
SPL TAMARUN
18 rue des armoiriales
97434 La Saline-les-Bains



ARCHITECTE - ENDEMIK
17 rue Maréchal Leclerc
97 400 SAINT DENIS
T 0262 41 01 97



BOIS DE BOUT
BET STRUCTURE
27 rue bassin massoutte
ZAE de l'Esperon
Atelier N°14 box 5
97435 Saint-Gilles-les-Bains
T 0262 45 77 70



FEDT
BET VRD
4, rue émile hugo, technopole
97490 saint-clotilde
T 0262 73 12 20



COTEL
BET FLUIDES
4, rue émile hugo, technopole
97490 saint-clotilde
T 0262 97 50 97



VERITAS
Contrôle Technique
Avenue Théodore Drouhet
97 420 LE PORT
tel : 0262 42 41 40

CSPS

Adresse
tel

A02 PLAN MASSE PROJETE
COUPE LONGITUDINALE AA

Echelle
1/250

Date
03/2019

indice	modifications	date
01	Rendu initial	25.03.19