




FACADE EST - EXISTANT

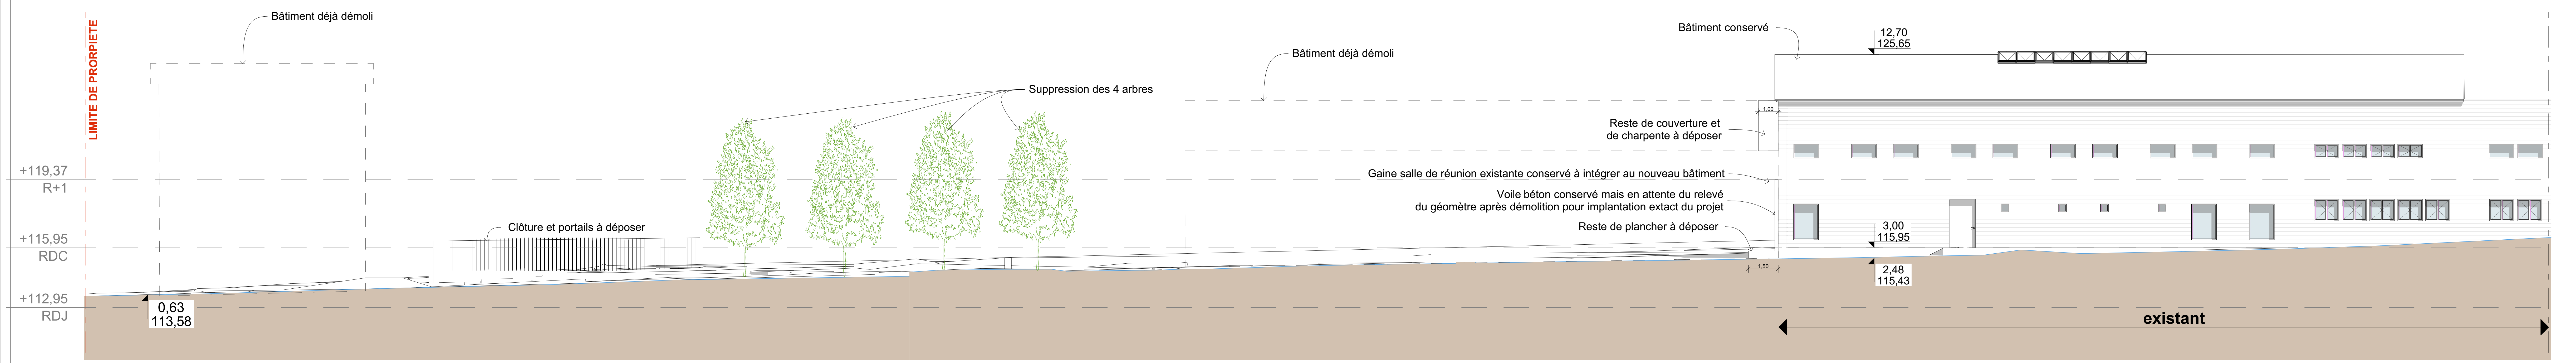


FACADE OUEST - EXISTANT

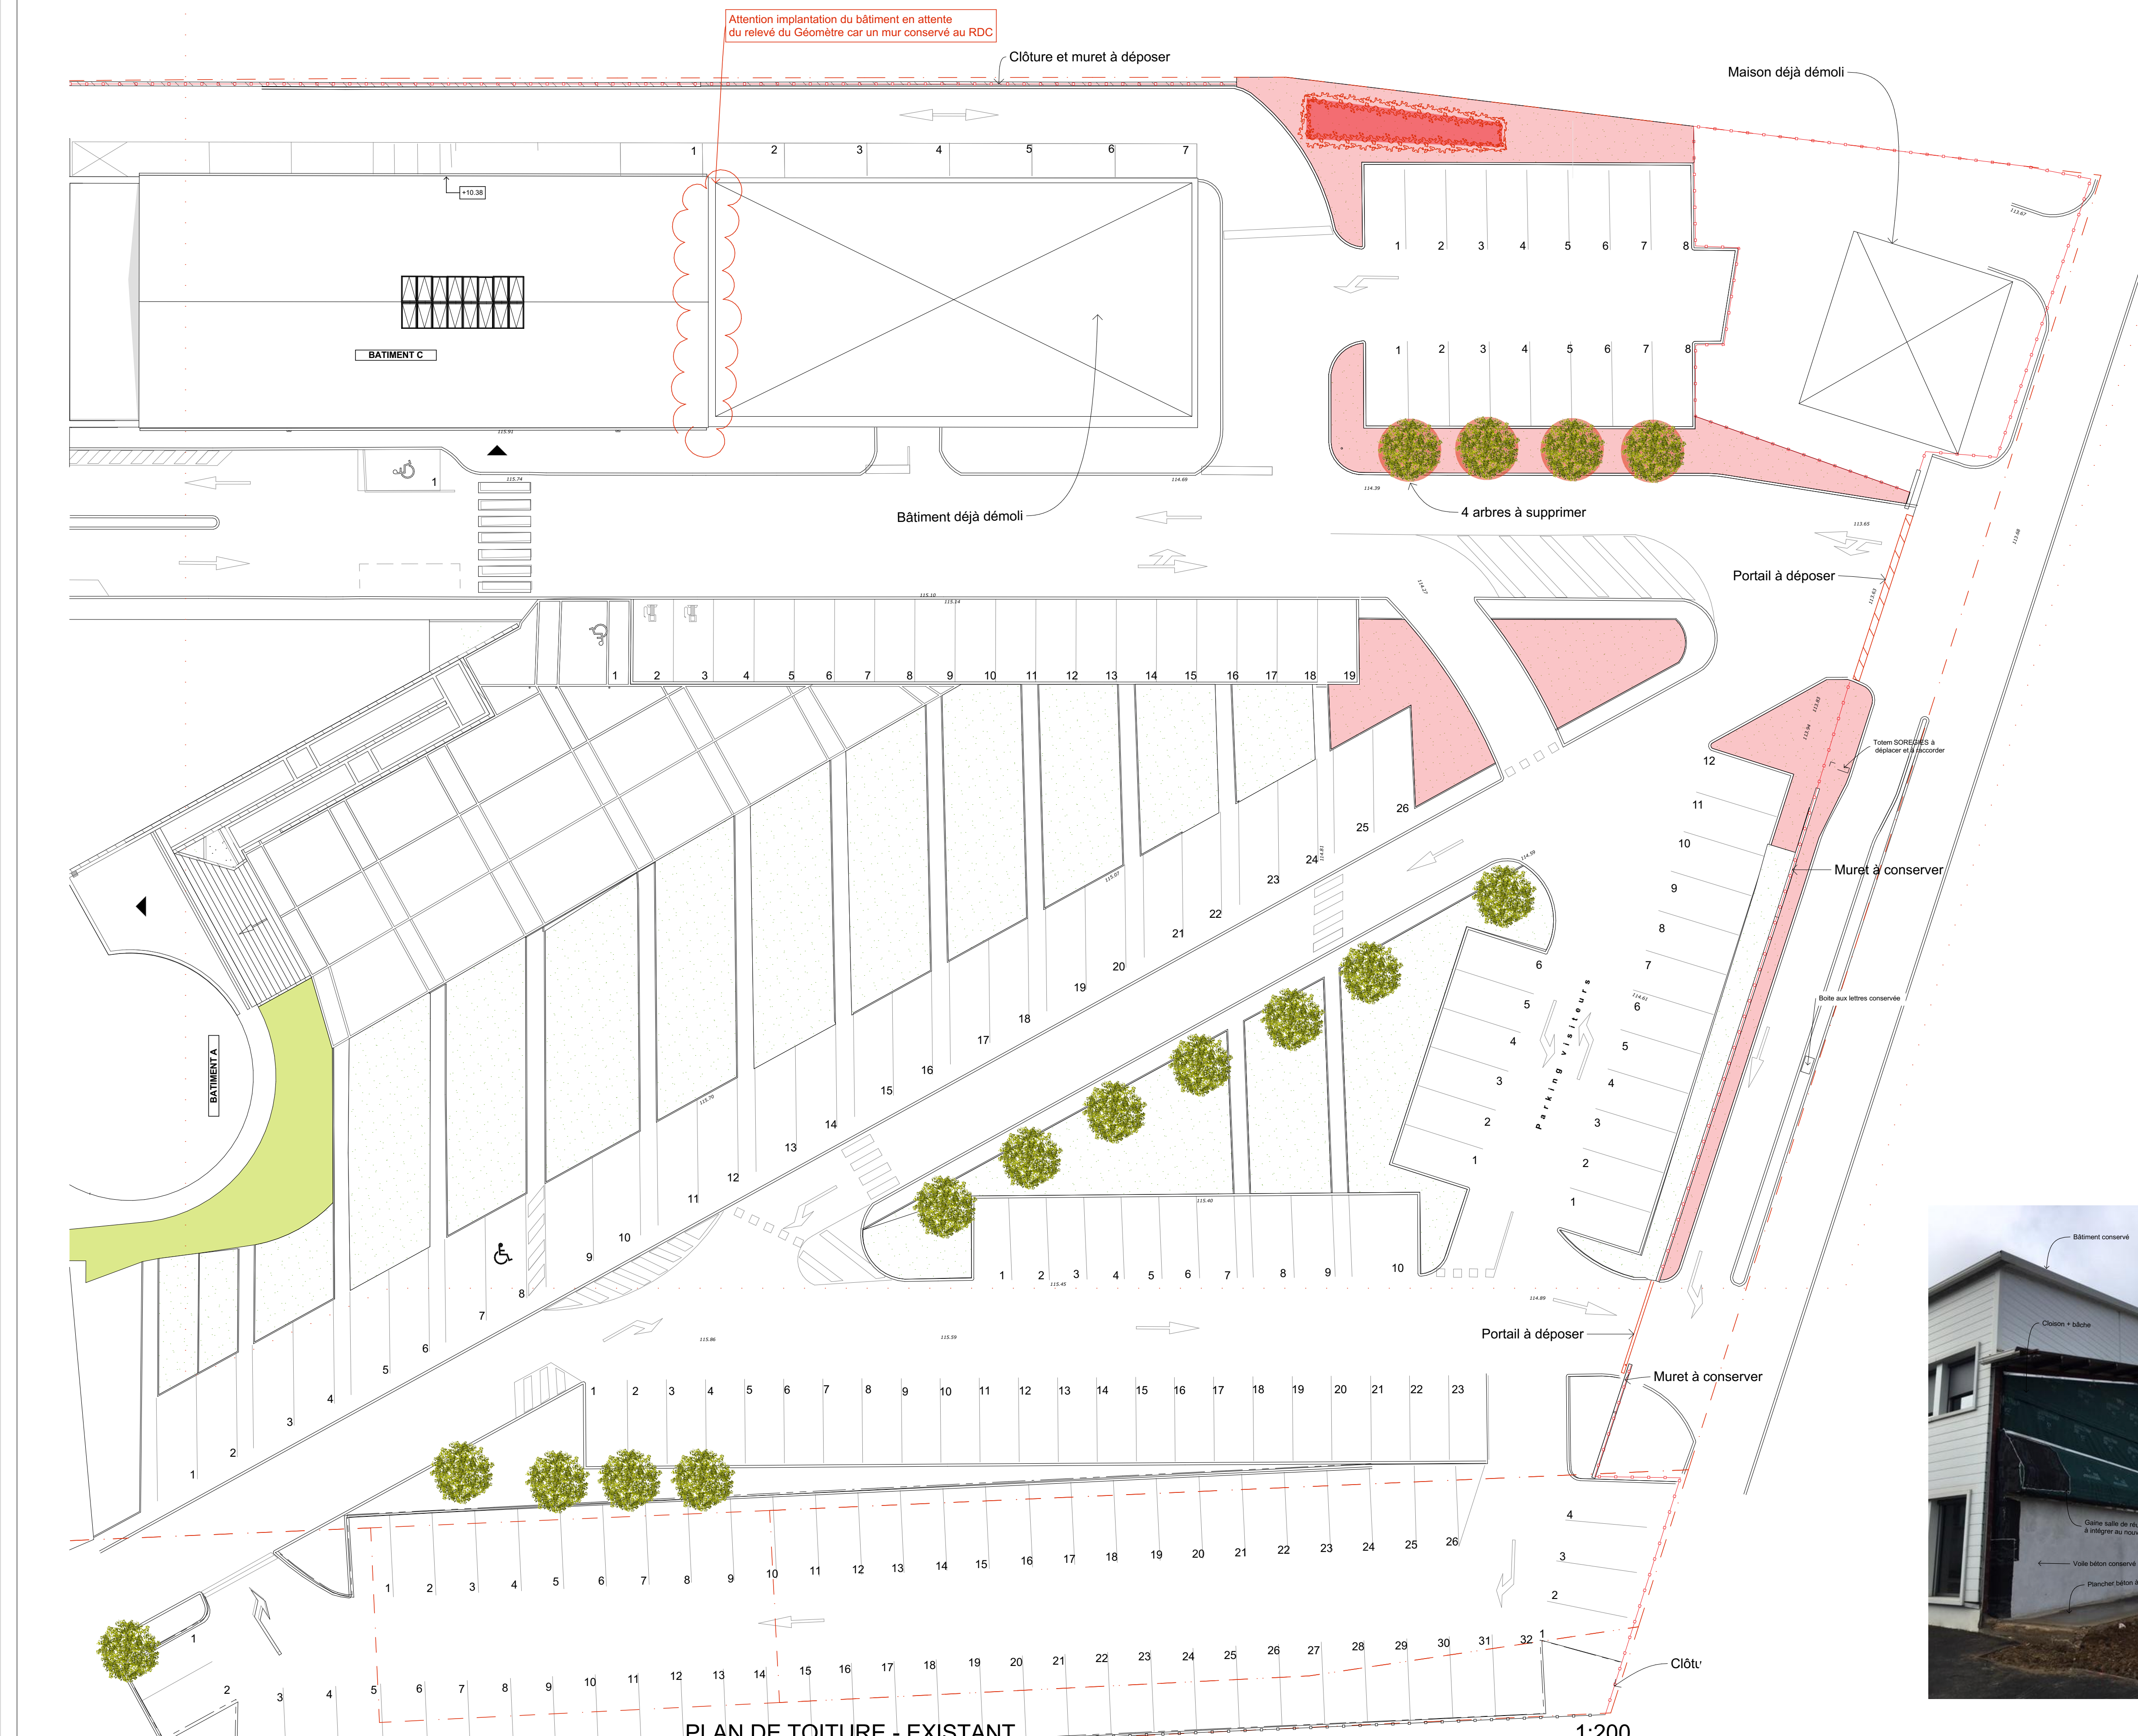

PLAN DE TOITURE - EXISTANT 1:200

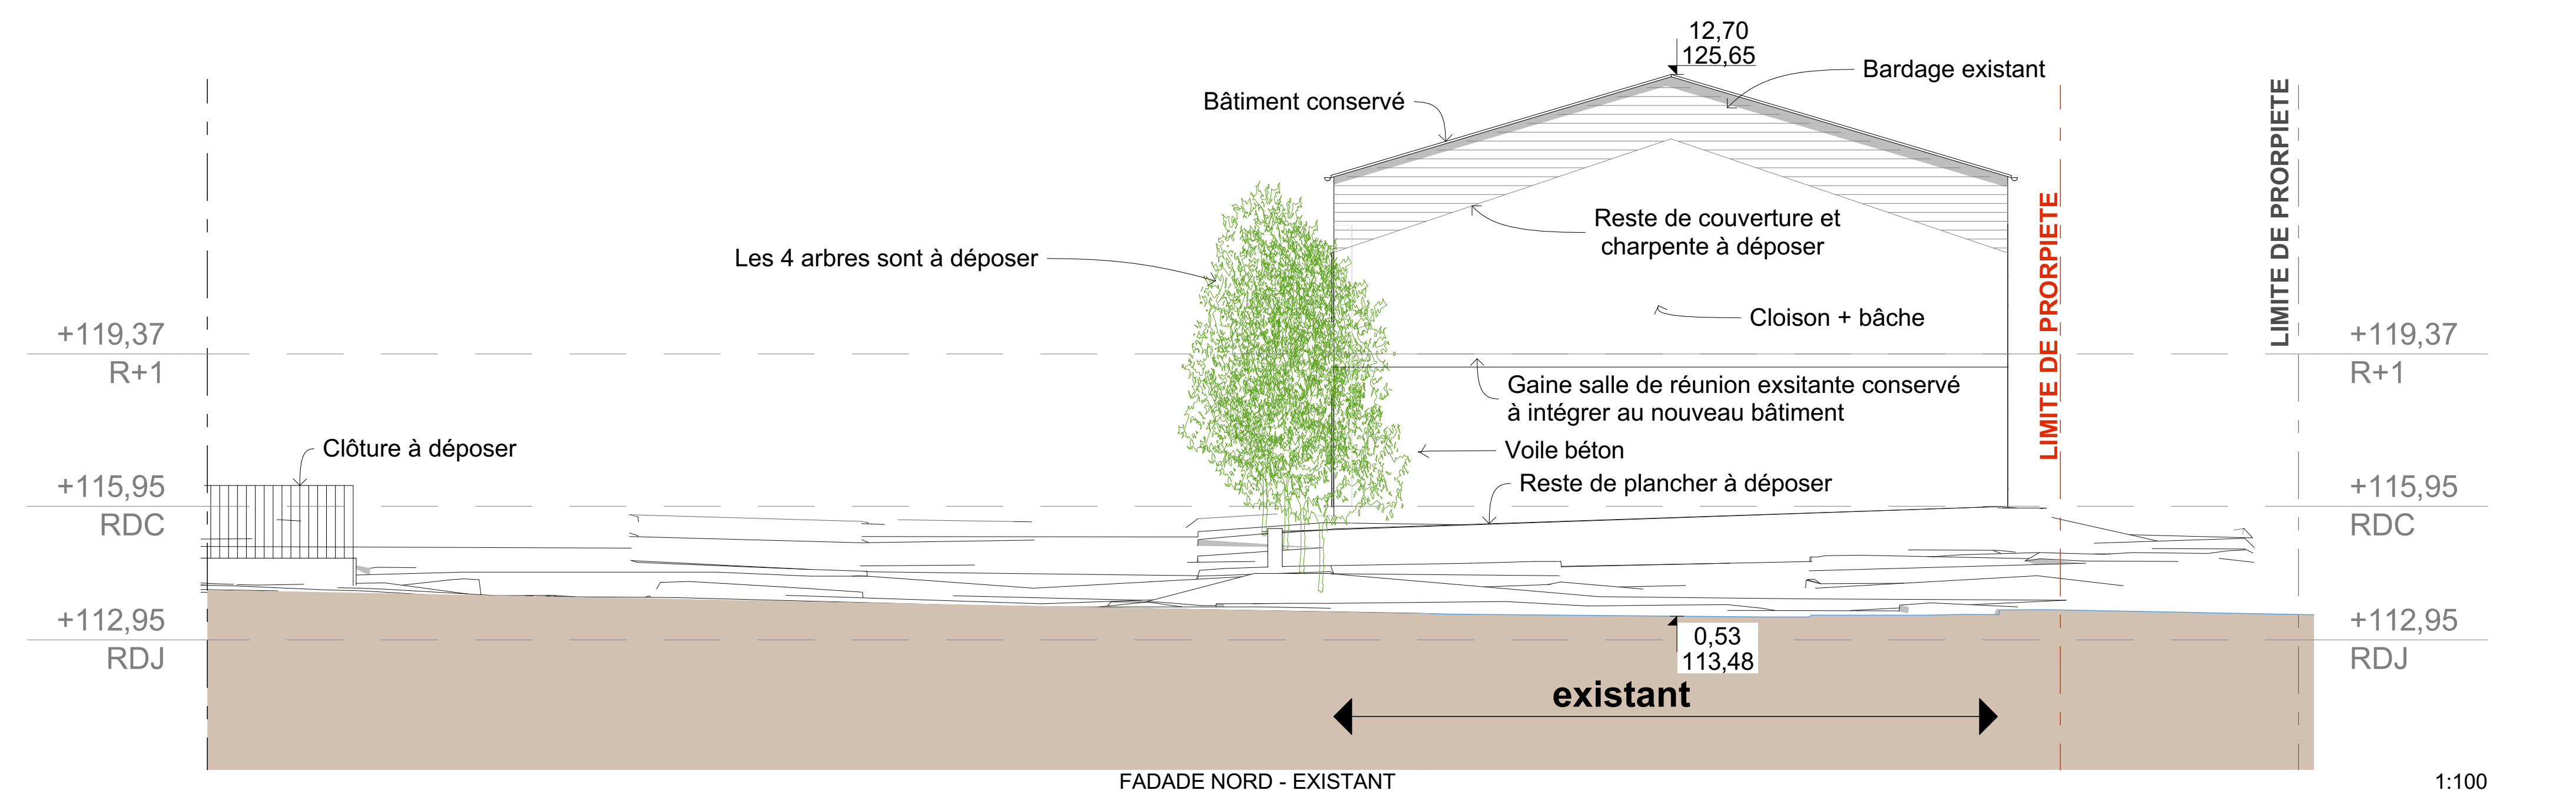

FACADE NORD - EXISTANT

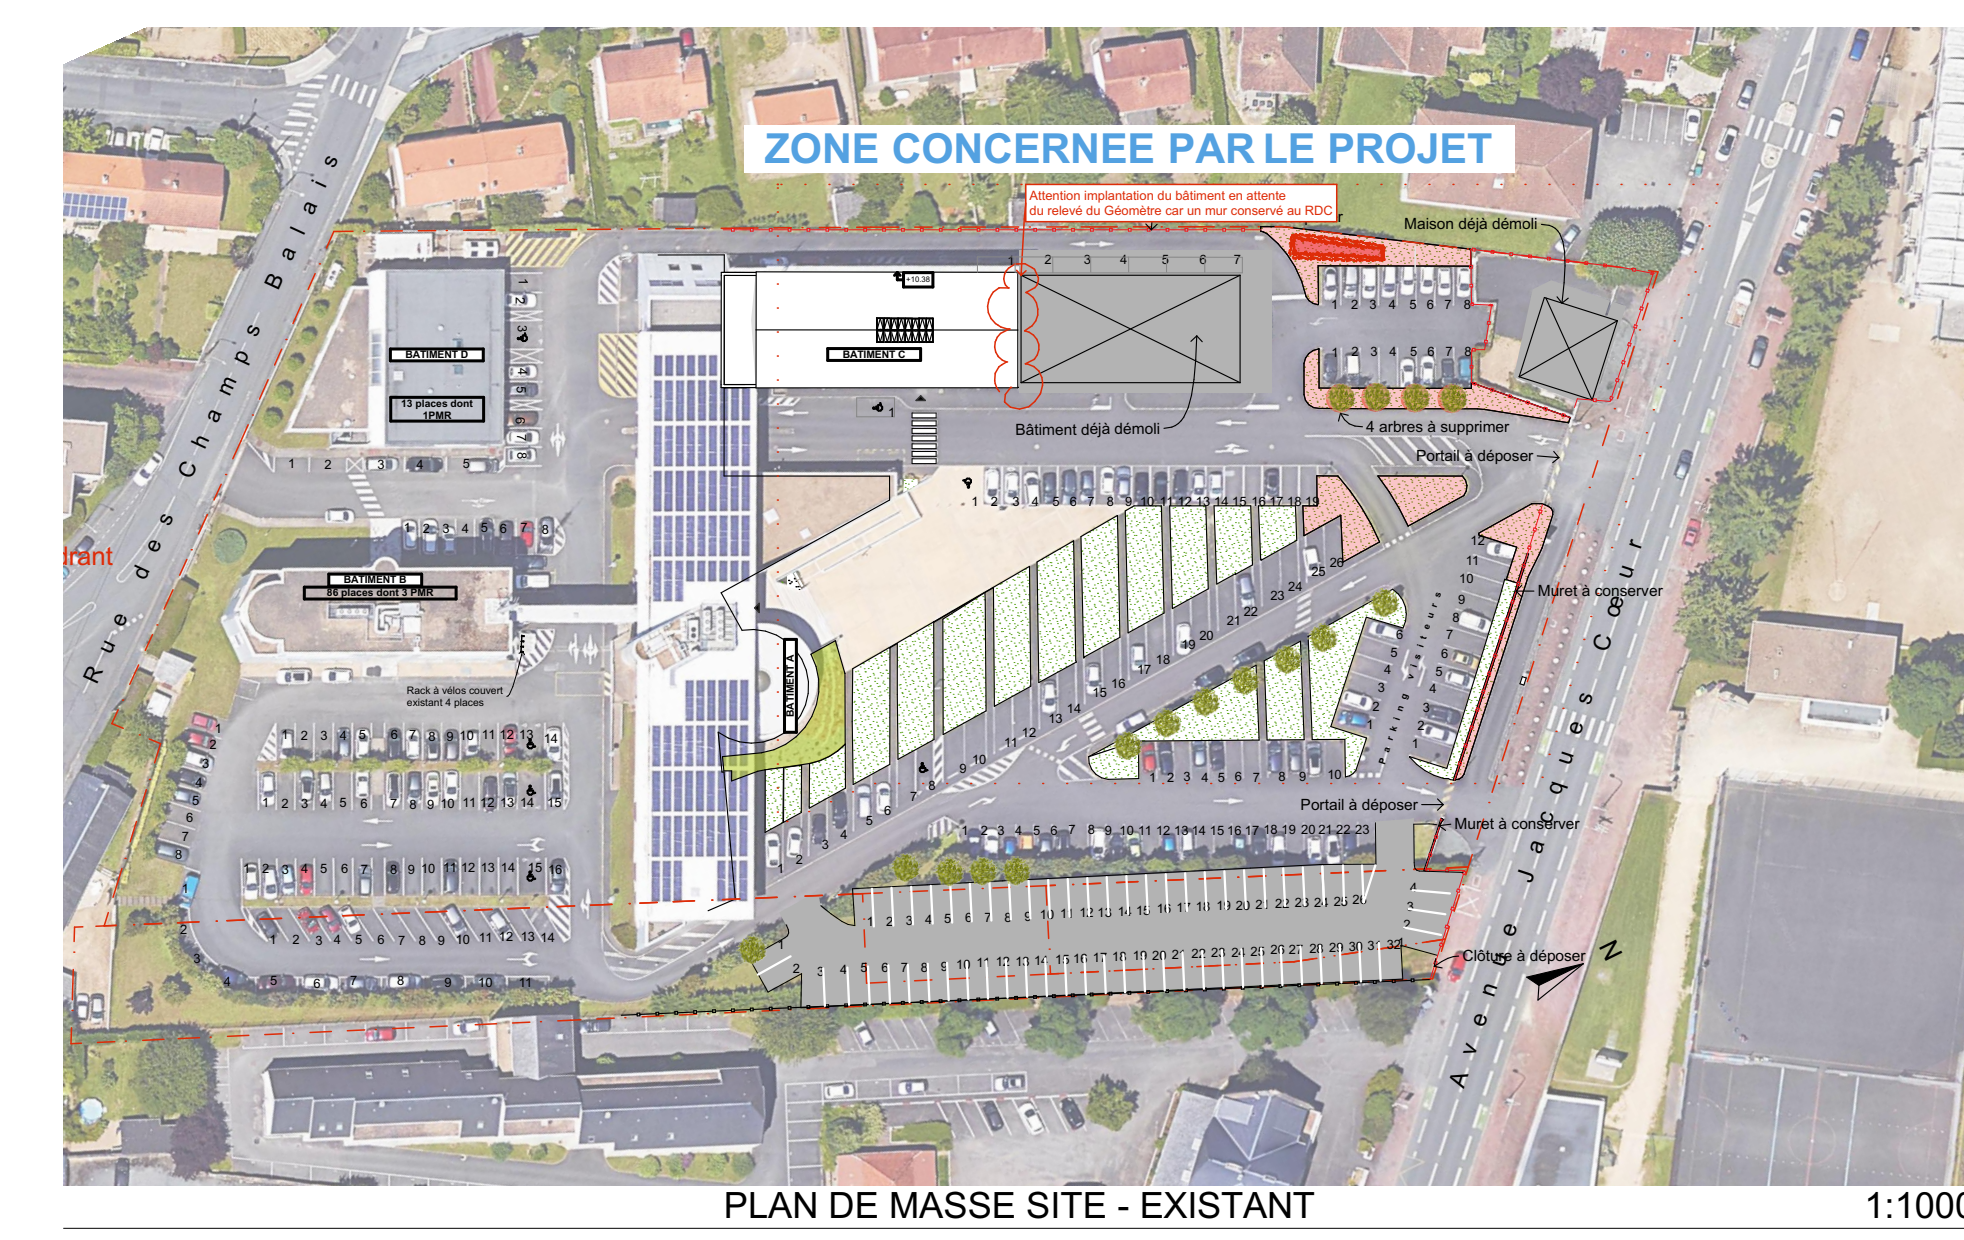

PLAN DE MASSE SITE - EXISTANT 1:1000



NICOLAS BONNIN
ALAIN CHAMBON
CLAUDE SERVAIS

espace 3
ARCHITECTURE

SEP
Société d'Équipement du Poitou

SORÉGIES
Société d'Équipement du Poitou

EXTENSION DU SIEGE DE LA SORÉGIES

78 Avenue Jacques Coeur 86000 POITIERS

DOSSIER DE CONSULTATION DES ENTREPRISES N° AF : 19022 DCE
PLANS DE MASSE, TOITURE & FACADES - EXISTANT Février 2020
Echelle : 1:200, 1:1000, 1:100 12

MODIFICATIONS	DATE
A	
B	
C	