

CONSTRUCTION D'UN COLLEGE
SAINT PRIEST
CHEMIN DE REVAISON


DCE

PLAN DE MASSE ET DE TOITURE

AR-101

RM info : L:\0902\2020_Plan01_Plan de masse et de toiture\Plan de masse et de toiture\02_0902020_Plan01.dwg		
Echelle : 1/200		Dessiné par : A. Girard, D. Chaussemand
Date : 15/01/2019		Etudié par : S. BIGOT / A. DARGENT Architectes, J. Chelou/CVC, G. Chichery architectes/VRD, C. Coquet/Economie C4I Lawiczak/Pomberon M Pempoux/Structure, C. Turc/Courants fortifiables
Indice	Date	MODIFICATION
A	15/01/2019	MISES A JOUR

la Métropole de Lyon - 20 rue du Lac - CS 33569 - 69505 Lyon cedex 03

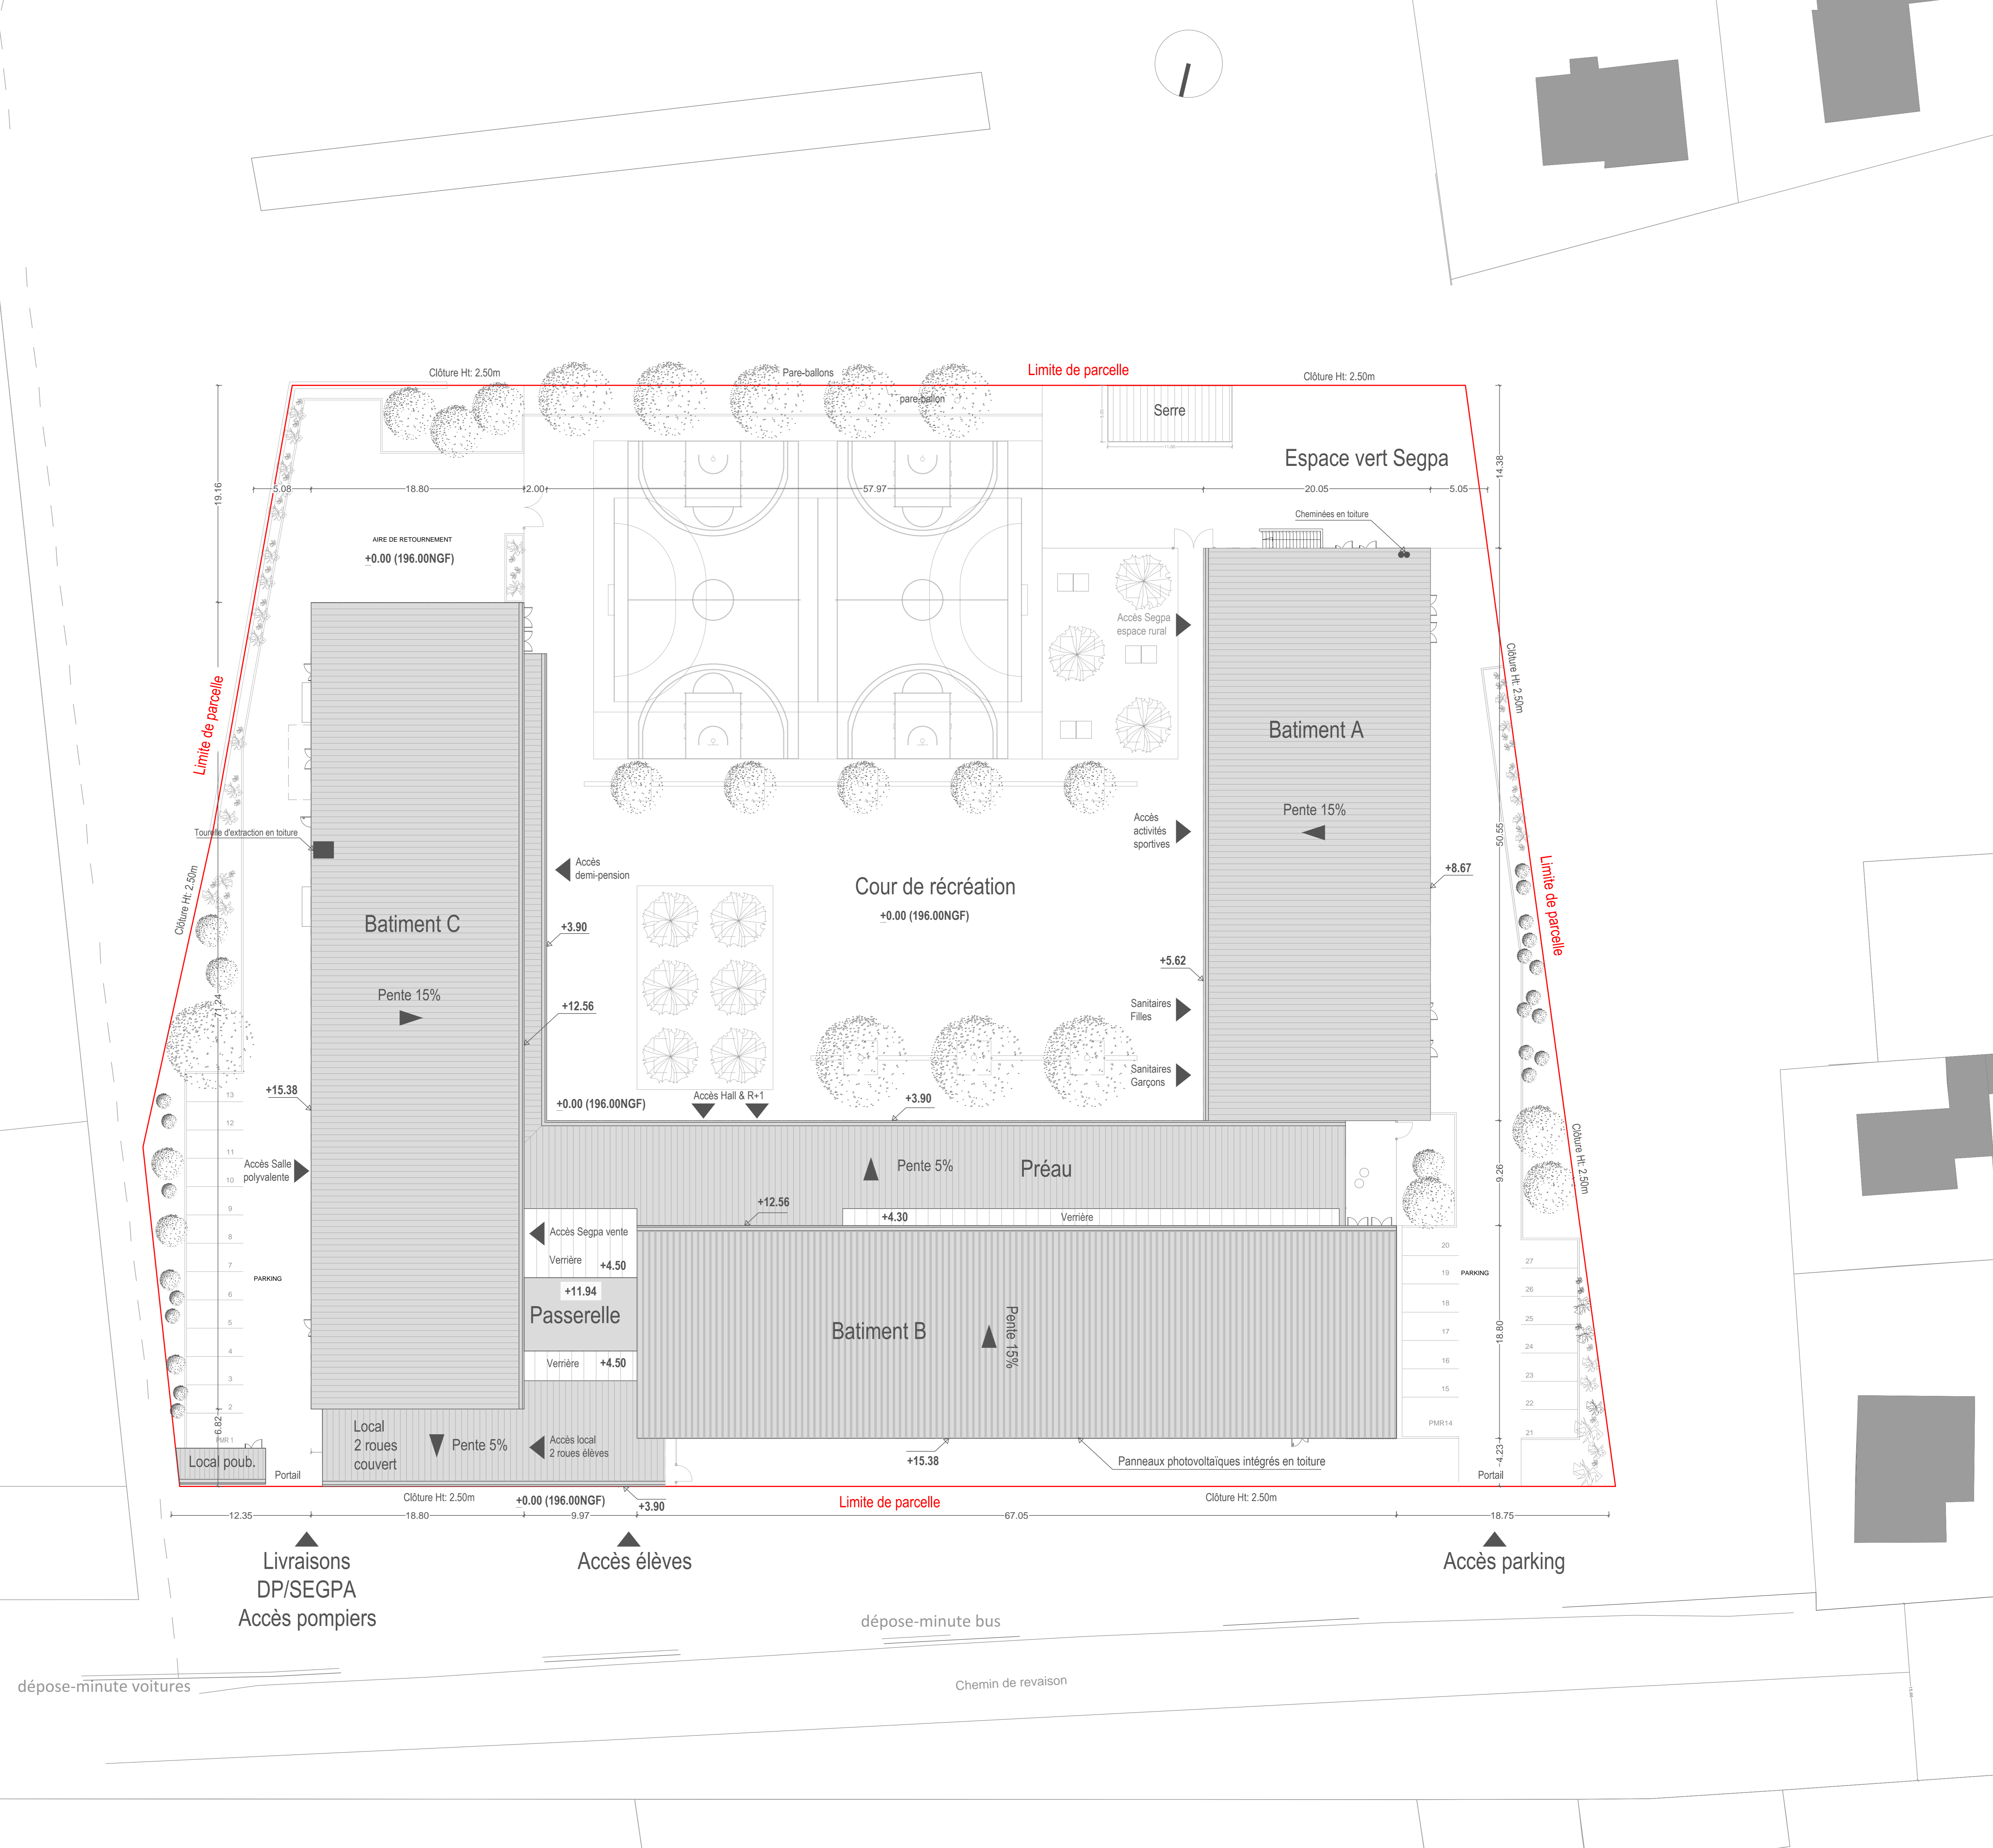

Livraisons
DP/SEGPA
Accès pompiers

Accès élèves

dépose-minute bus

Accès parking

Chemin de reversion