



Coupe BB sur mairie

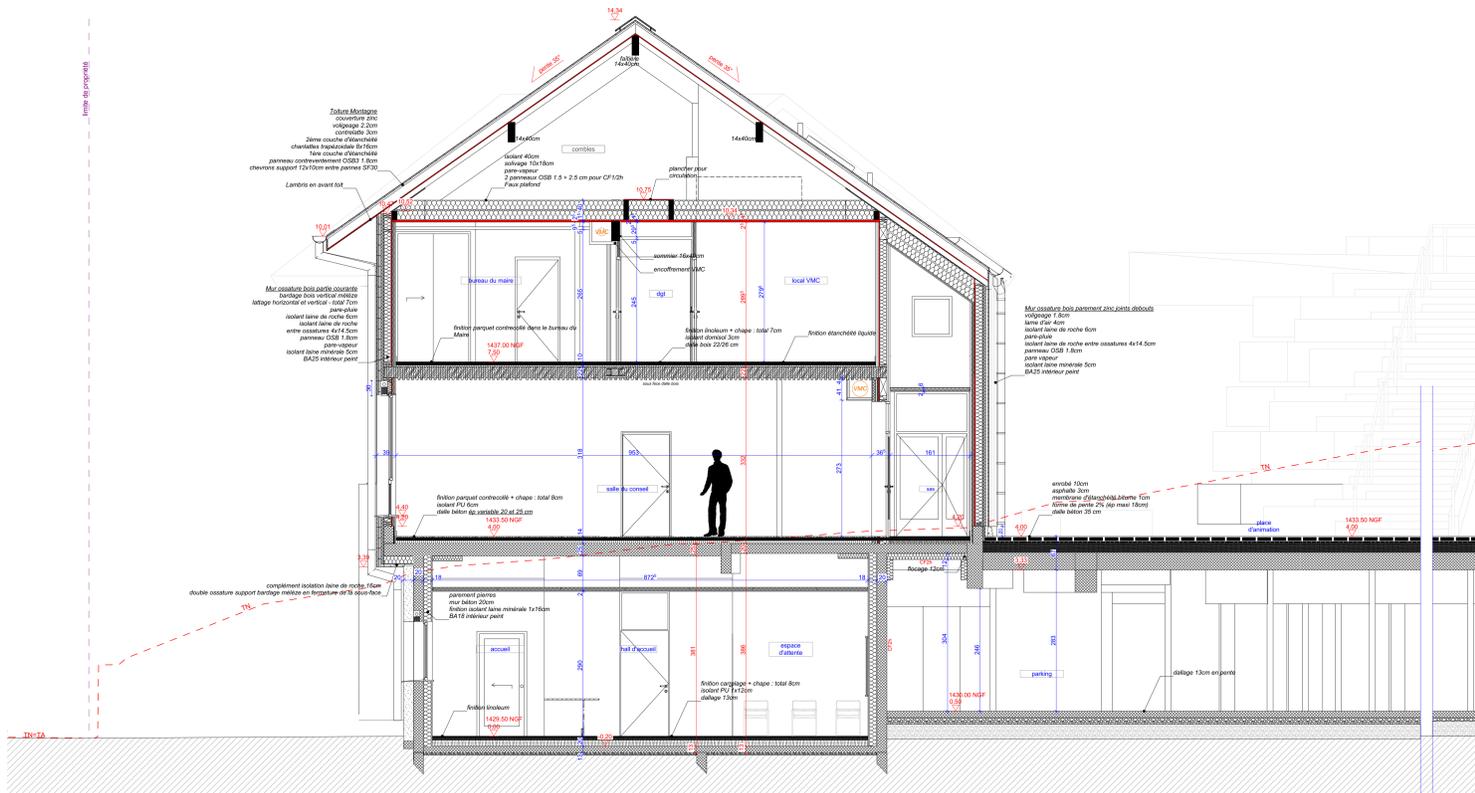

Coupe AA1 sur mairie

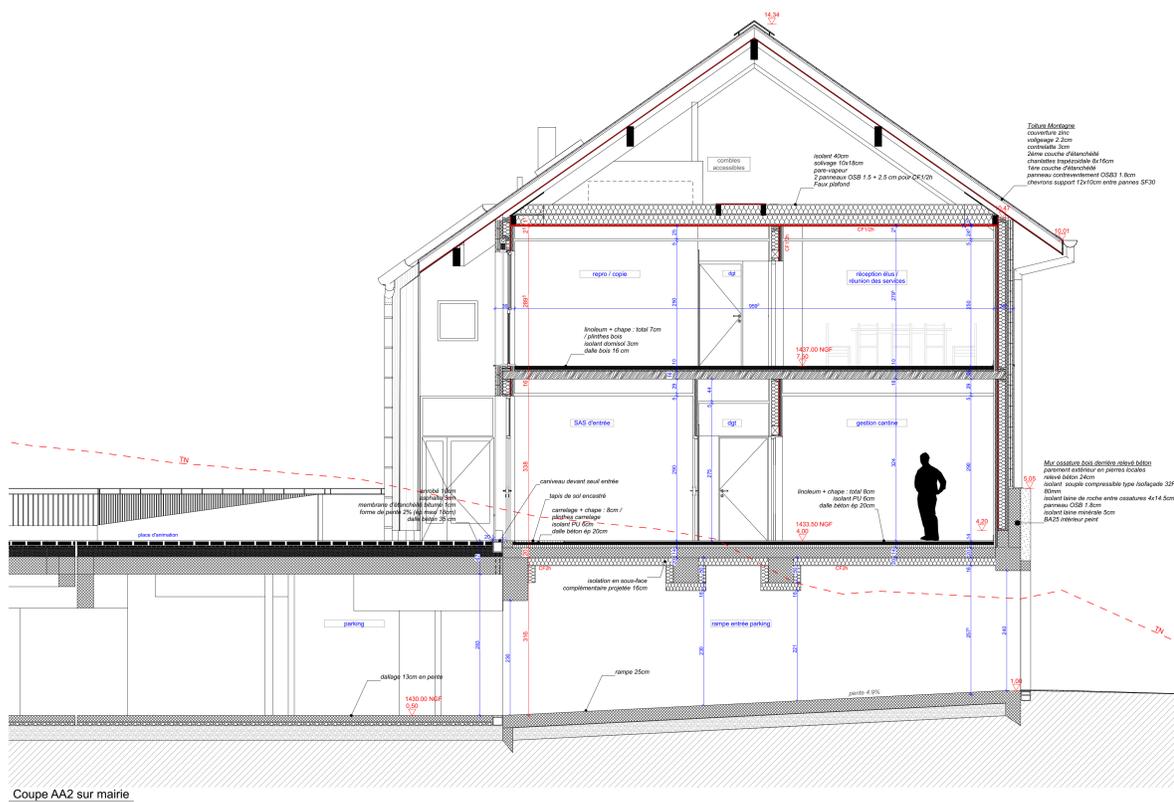

Coupe AA2 sur mairie

**Aménagement du chef-lieu d'Orcières 05170 ORCIÈRES**

**Atelier U.B.A.**  
Uguen et Bonnaz architectes

**MAIRIE D'ORCIÈRES**  
Le Village - 05170 ORCIÈRES  
Tel : 04 92 52 70 20  
Email : dcm@orcières.fr

**Architecte**  
**Atelier U.B.A.**  
Uguen et Bonnaz Architectes  
Parc d'activités de Côte Rousseau - bâtiment A  
180 rue du Général - 73000 CHAMBERY  
Tel : 04 92 52 70 20  
Email : uba@atelier-uba.fr

**Paysagiste**  
**ARTER Agence**  
Parc d'activités de Côte Rousseau - bâtiment A  
180 rue du Général - 73000 CHAMBERY  
Tel : 04 92 52 70 20  
Email : contact@arter-agence.fr

**Economie - Structure - VRD - OPC**  
**BETREC IG**  
4 rue des Ombres - 05000 GAP  
Tel : 04 76 42 17 27  
Email : betrec@betrec.com

**Bureau d'études thermique - fluides - cuisine**  
**AXIOME**  
355 rue Victor Cassin - 38340 VOREPPE  
Tel : 04 76 50 00 07  
Email : contact@axiome-iec.fr

**Bureau d'études électrique - SSI**  
**AXIOME**  
355 rue Victor Cassin - 38340 VOREPPE  
Tel : 04 76 50 00 07  
Email : a.g@axiome-iec.fr

**Bureau de contrôle**  
**VERITAS**  
84 avenue d'Estimou - 05000 GAP  
Tel : 04 92 52 52 12  
Email : dominique.lepage@bureauveritas.com

**Coordonnateur SPS**  
**VERITAS**  
84 avenue d'Estimou - 05000 GAP  
Tel : 04 92 52 52 12  
Email : cedric.migliaccio@bureauveritas.com

Date: 18/01/2019 | Echelle: 1/50 | Nom du fichier: ### | Feuille N°

Phase: DCE | DCE.B4

Notes:

Le 18 de 11 pages (107 pages) des plans relatifs au projet. Ce document ne peut être en aucun cas être réutilisé, copié, publié à l'insu des auteurs sans l'accord écrit de U.B.A.