
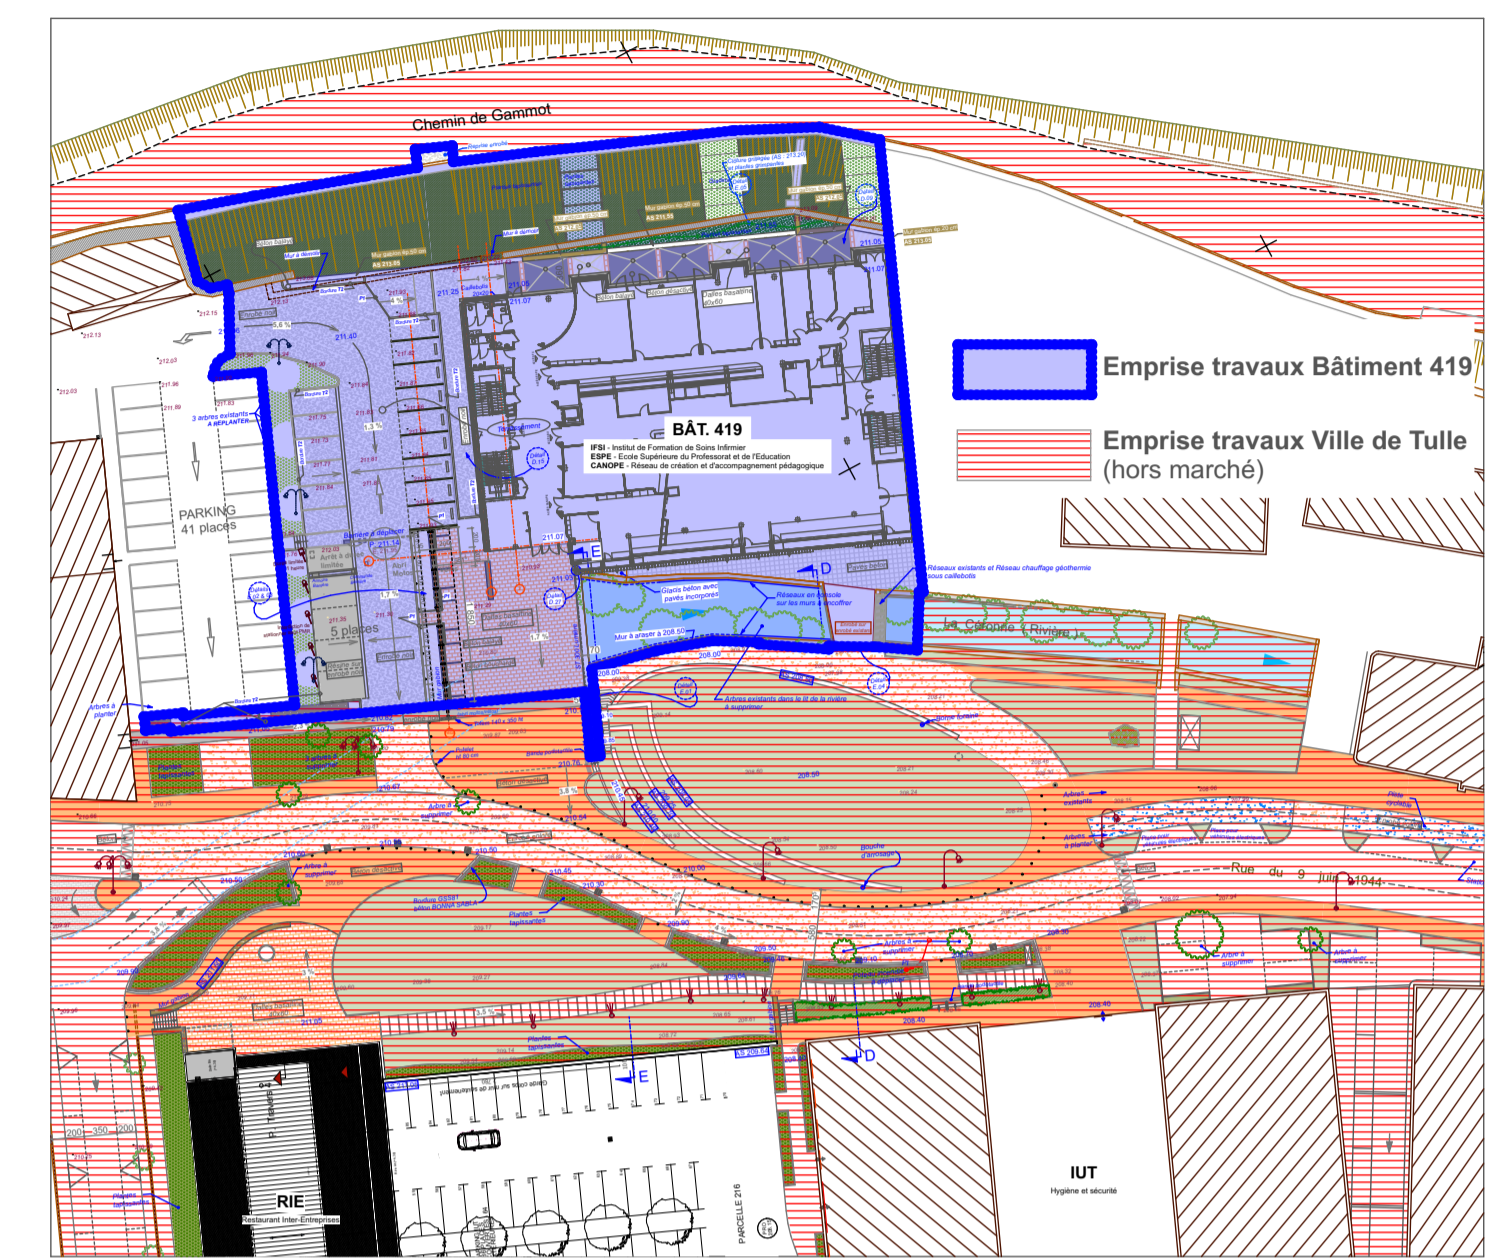


Chemin de Gamnot

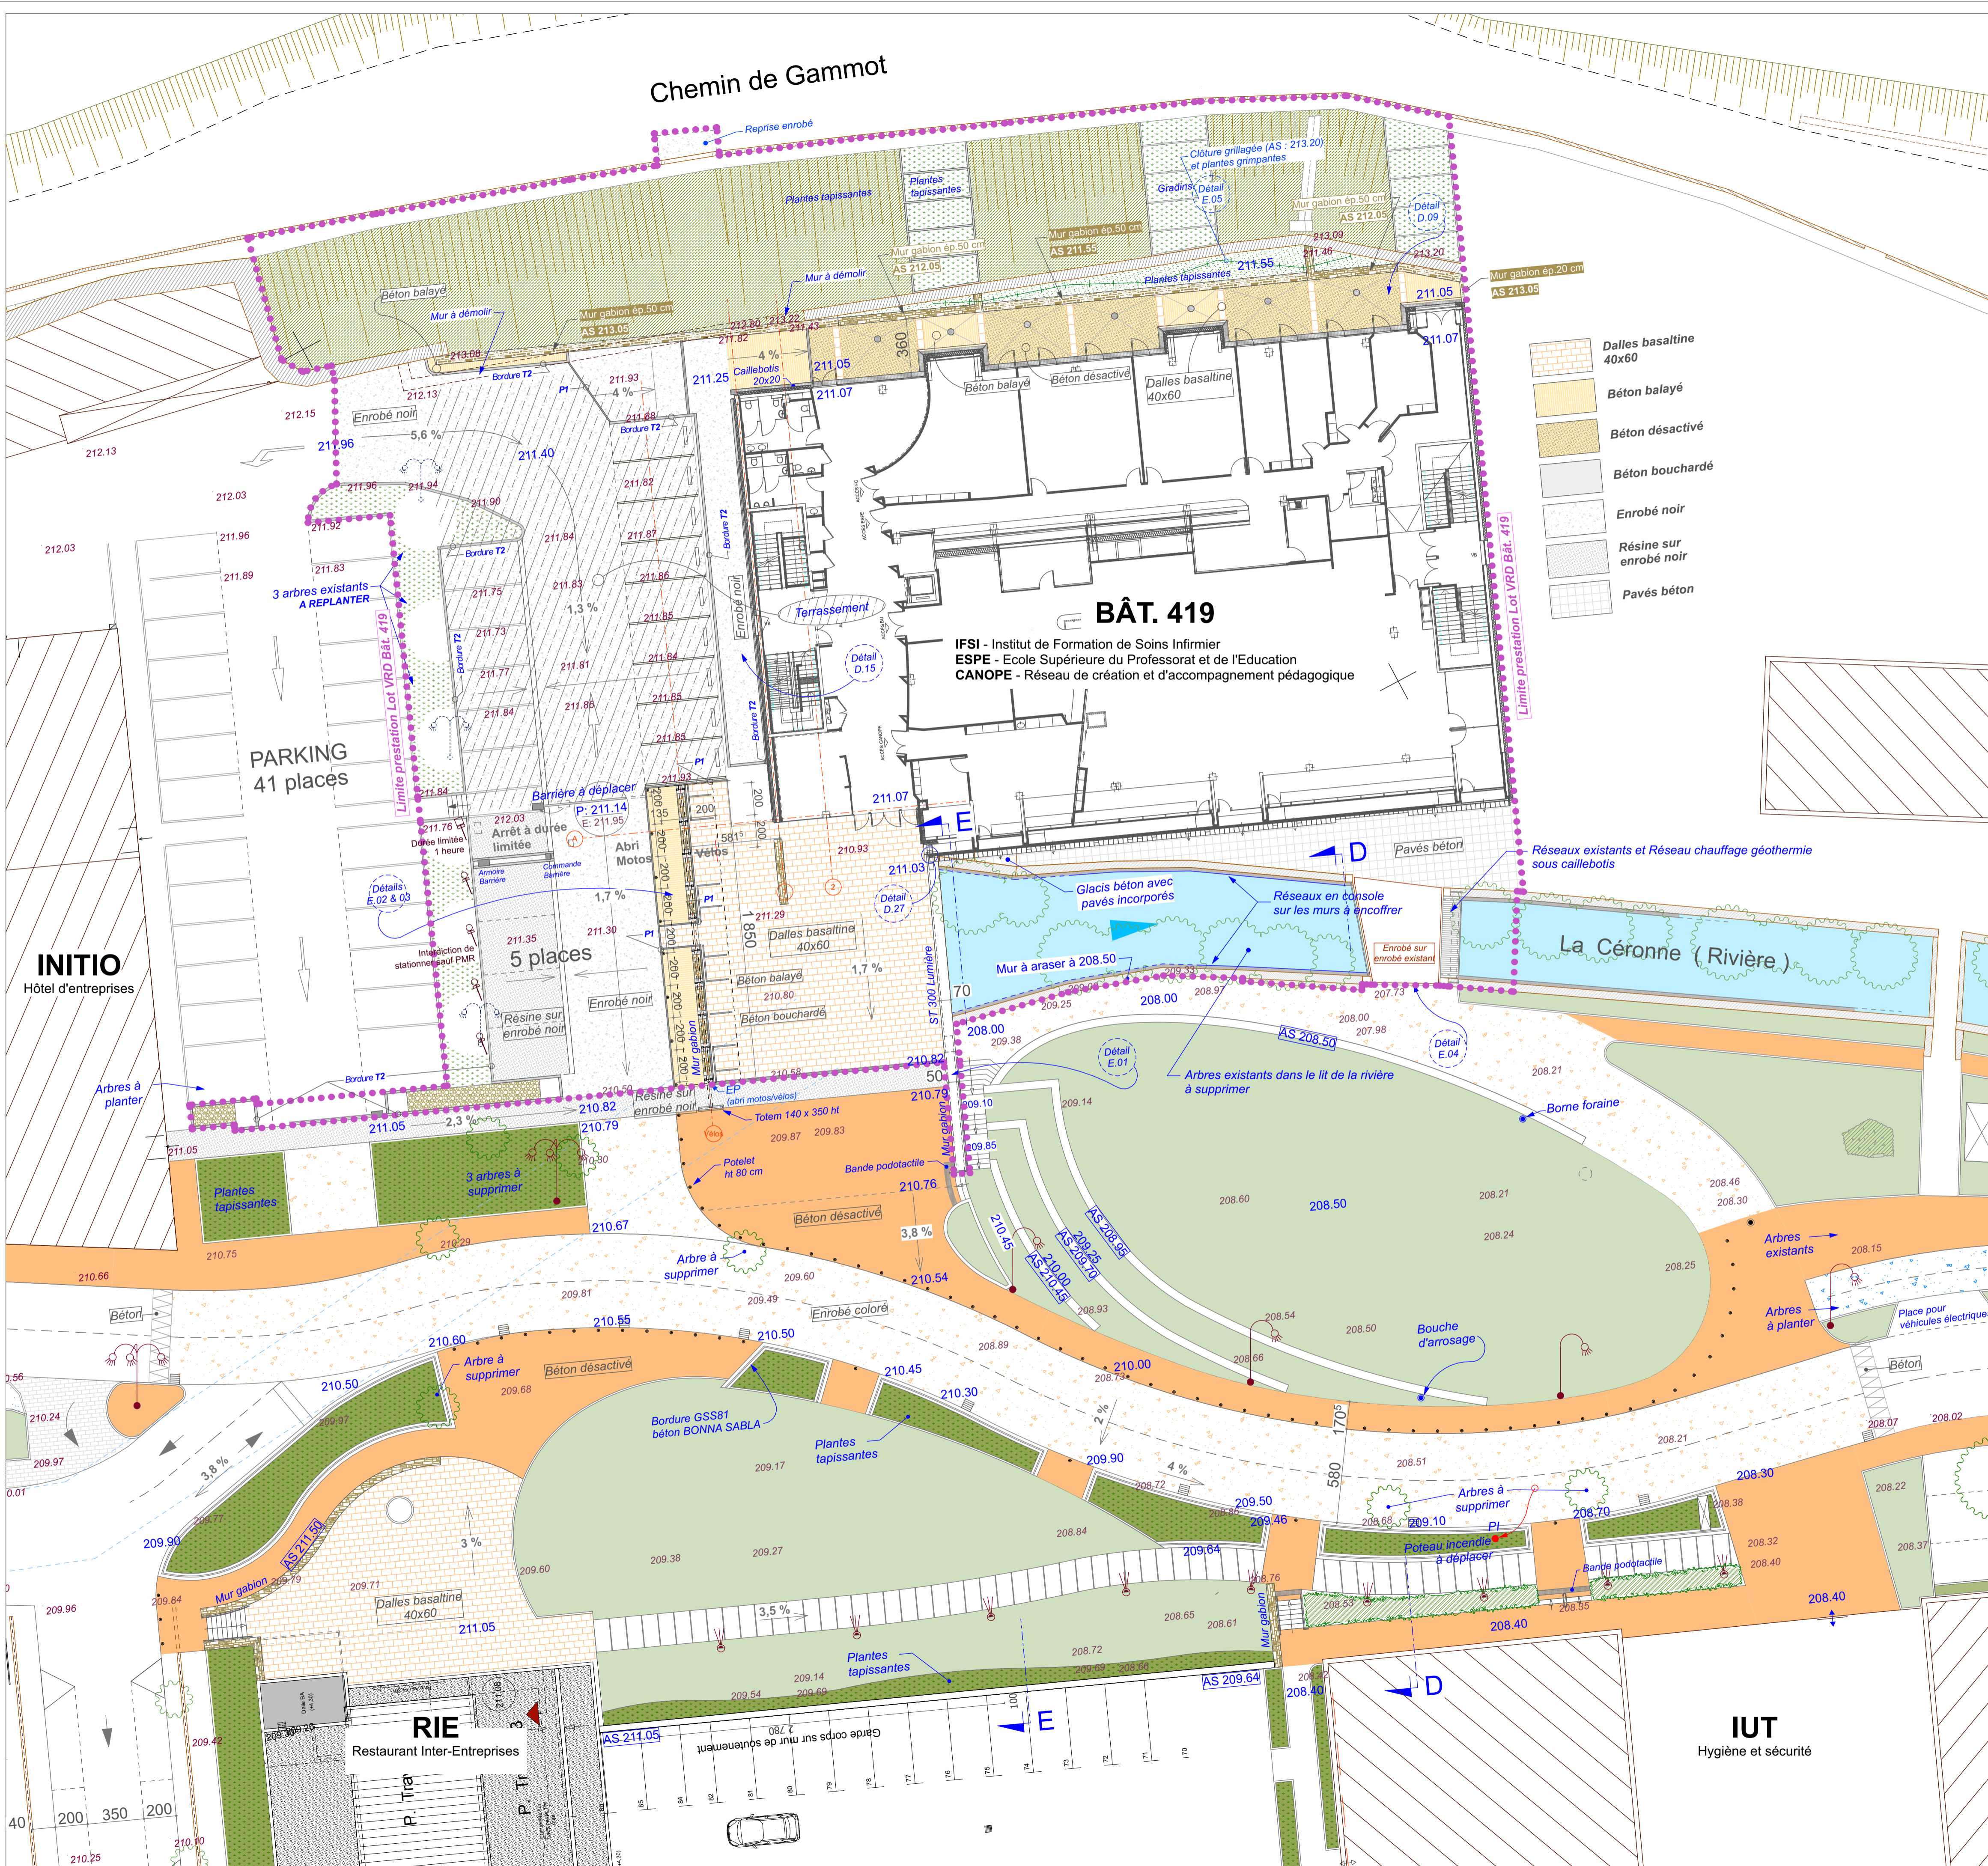

- Dalles basaltine 40x60
- Béton balayé
- Béton désactivé
- Béton bouchardé
- Enrobé noir
- Résine sur enrobé noir
- Pavés béton

**BÂT. 419**  
 IFSI - Institut de Formation de Soins Infirmier  
 ESPE - Ecole Supérieure du Professorat et de l'Éducation  
 CANOPE - Réseau de création et d'accompagnement pédagogique

PARKING  
41 places

5 places

La Cérone (Rivière)

INITIO  
Hôtel d'entreprises

RIE  
Restaurant Inter-Entreprises

IUT  
Hygiène et sécurité

**RESTRUCTURATION DU BATIMENT 419 EN VUE DE L'IMPLANTATION DU POLE UNIVERSITAIRE A TULLE**  
 Rue du 9 Juin 1944 - 19000 TULLE

MAITRE D'OUVRAGE :  
**TULLE AGGLO**  
 rue Sylvain Combes - 19000 TULLE

ASSISTANCE A MAITRISE D'OUVRAGE :  
**Correze Ingénierie**

MAITRISE D'OEUVRE

Architecte mandataire :  
**JEAN-MARC BEFFRE** Architecte - Urbaniste  
 18, rue de Fontgrève - 16000 ANGOULEME  
 agence@beffre.com  
 Tél : 05 45 65 26 26 - Fax : 05 45 65 24 92

BET VPD :  
**NALDEO**  
 3, rue Roger Roncier - 19100 BRIVE  
 direction.sudouest@naldeo.com  
 Tél : 05 55 97 09 43

BET Structure :  
**BETEC**  
 16, Avenue Alsace Lorraine - 19100 BRIVE  
 beteceive@wanadoo.fr  
 Tél : 05 55 17 73 73 - Fax : 05 55 17 73 74

Economiste & OPC  
**DELOMÉNIE**  
 51 Quai Aristide Briand - 19000 TULLE  
 secretariat@delomeniejp.fr  
 Tél : 05 55 49 19 50

BET Fluides :  
**CITE 4**  
 2, rue Thomas Edison - 87220 FEYTIAT  
 contact@cite4.fr / javiercouteau@cite4.fr  
 Tél : 05 55 31 85 25 - Fax : 05 55 31 85 35

Acousticien :  
**ACOUSTICDIA**  
 35 Avenue Jean Lascaux - 19130 OBJAT  
 acousticia@gmail.com  
 Tél : 09 66 88 51 24

**DOE**

**Plan de masse PROJET**

Echelle 1:200

Index A

Mai 2021

MODIFICATIONS		
INDICE	DATE	NATURE