


PLAN DE MASSE EXISTANT

Les connexions réseaux se font sur la maison existante, et uniquement en électricité. Pas de sanitaires ni salle d'eau créés.




PLAN DE MASSE PROJETE

MAÎTRISE D'OUVRAGE :	ARCHITECTE :	PROJET :	DATE : 20 janvier 2021	ECHELLE : 1/200ème
	Frédérique IVANES Architecte d.p.l.g. urbaniste 1, rue de Pitachon - 86110 AMBERRE Tél. 05 49 50 44 23 - 06 82 02 32 97 E-mail: frederique.ivanes@if-architecte.fr www.if-architecte.fr	Extension d'une habitation à Poitiers	PLAN DE MASSE EXISTANT ET PROJETE PCMI 2	

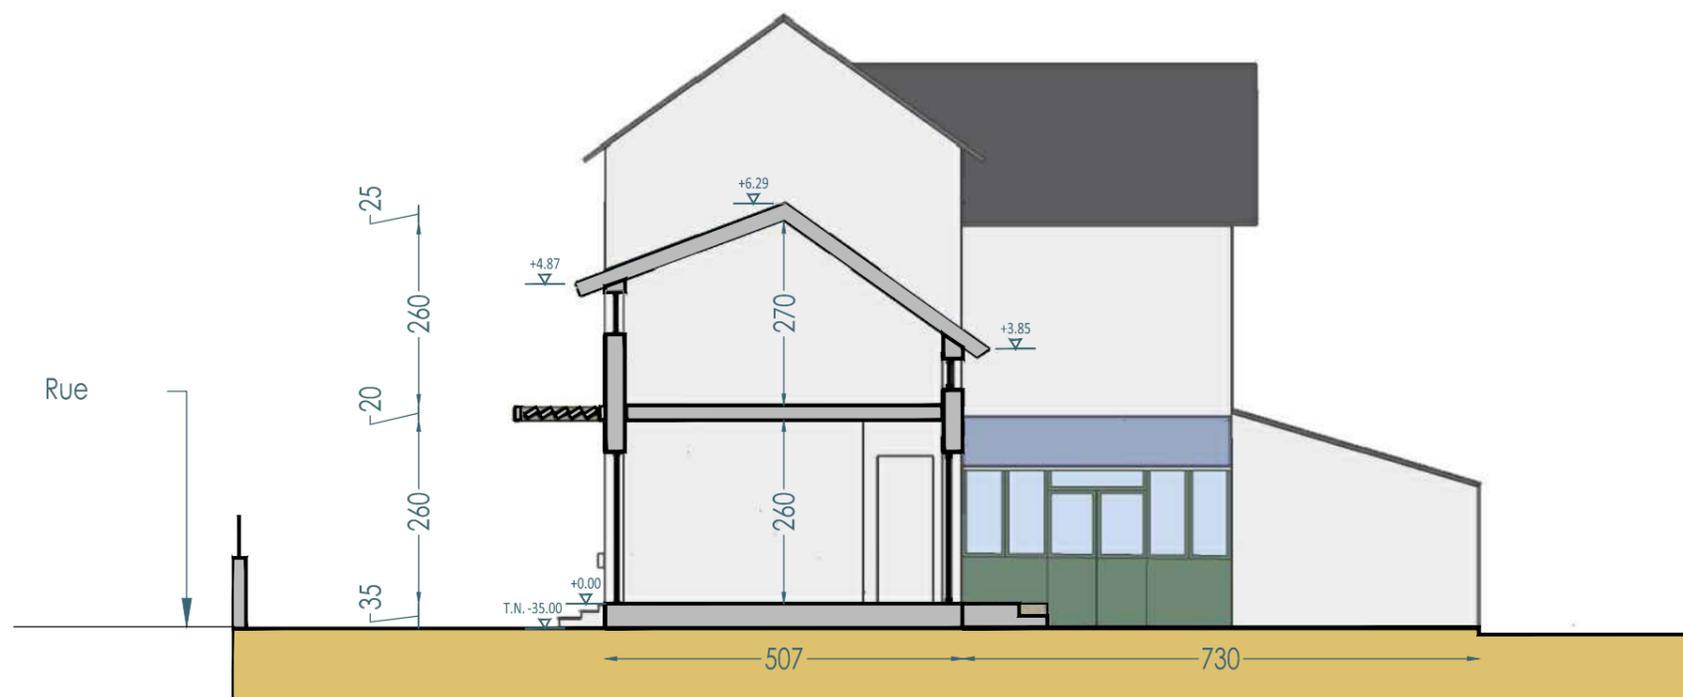

COUPE TRANSVERSALE AA' SUD-NORD SUR L'EXTENSION 1/100ème

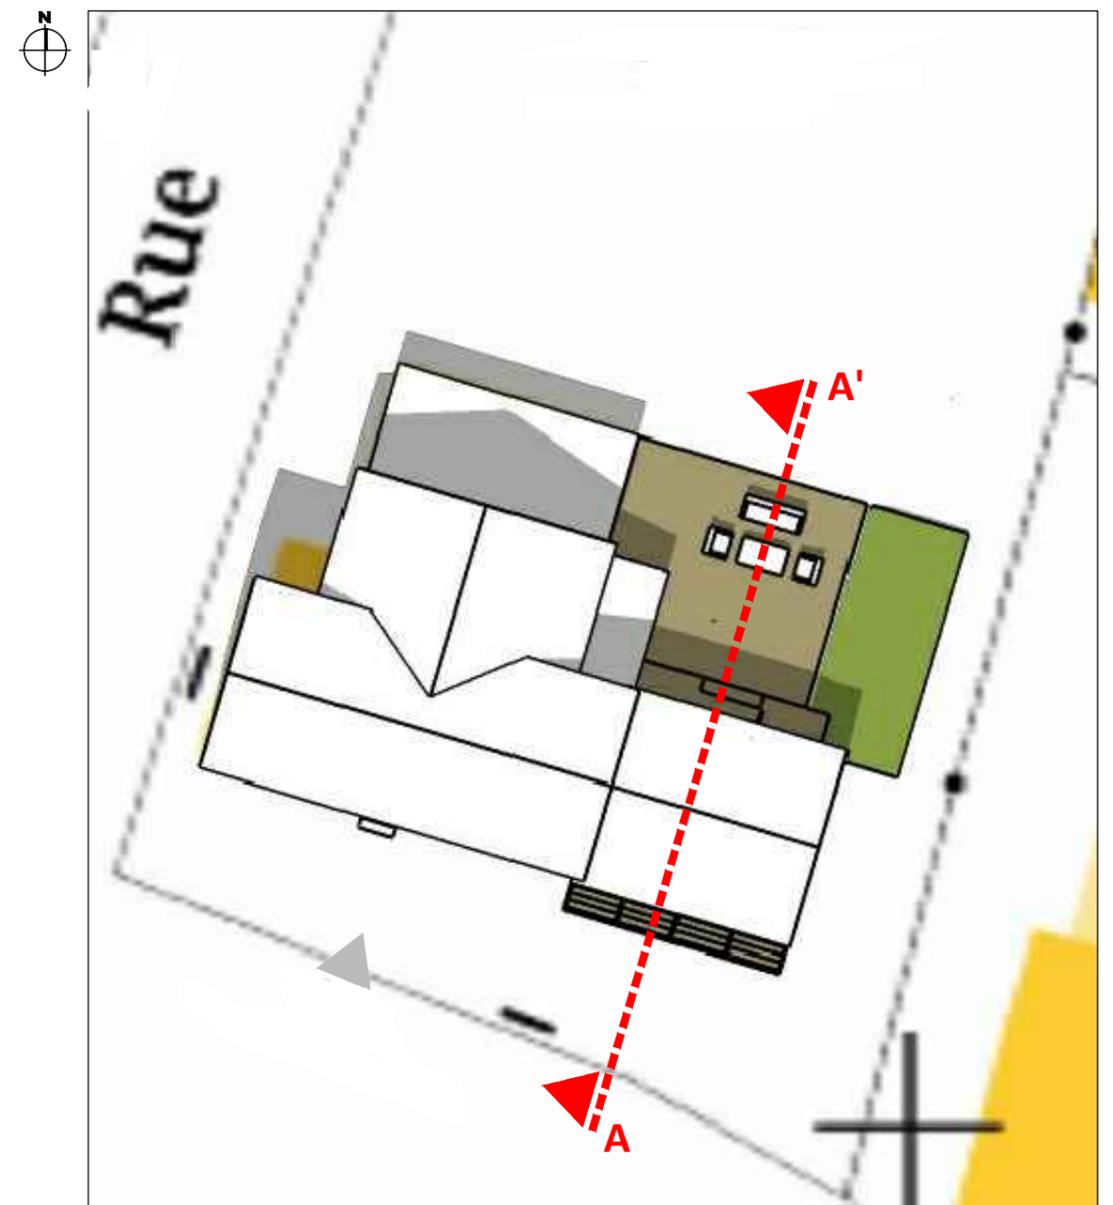


PLAN DE REPERAGE DE LA COUPE TRANSVERSALE 1/200ème


MAÎTRISE D'OUVRAGE :	ARCHITECTE :	PROJET :	DATE : 20 janvier 2021	ECHELLE : 1/100ème et 1/200ème
	Frédérique IVANES Architecte d.p.l.g. urbaniste 1, rue de Pitachon - 86110 AMBERRE Tél. 05 49 50 44 23 - 06 82 02 32 97 E-mail: frederique.ivanes@if-architecte.fr www.if-architecte.fr	Extension d'une habitation à Poitiers	COUPE DU TERRAIN ET DE LA CONSTRUCTION PCMI modificatif 3	



FACADE NORD EXISTANTE

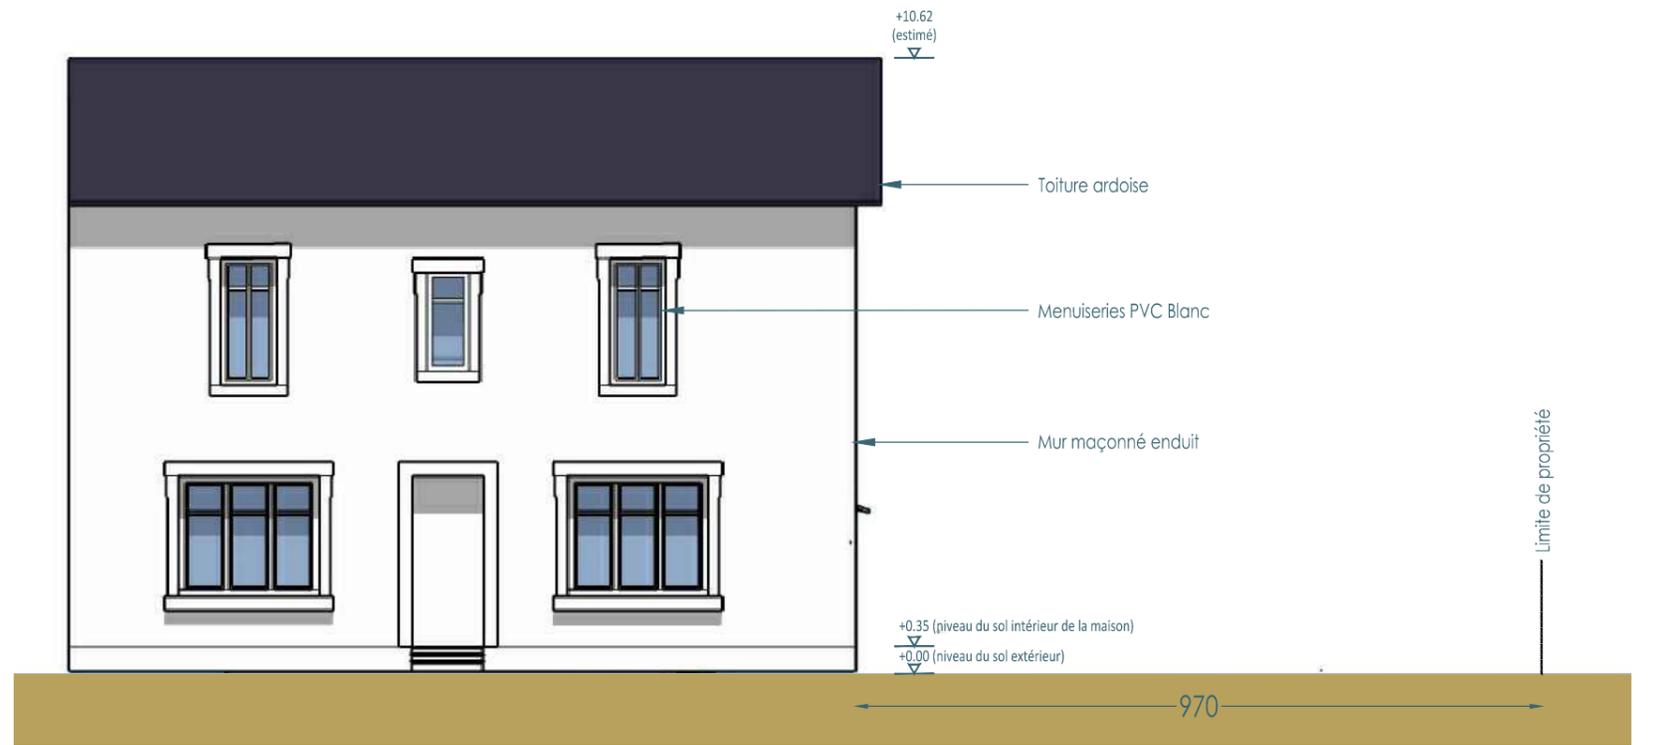

FACADE SUD EXISTANTE


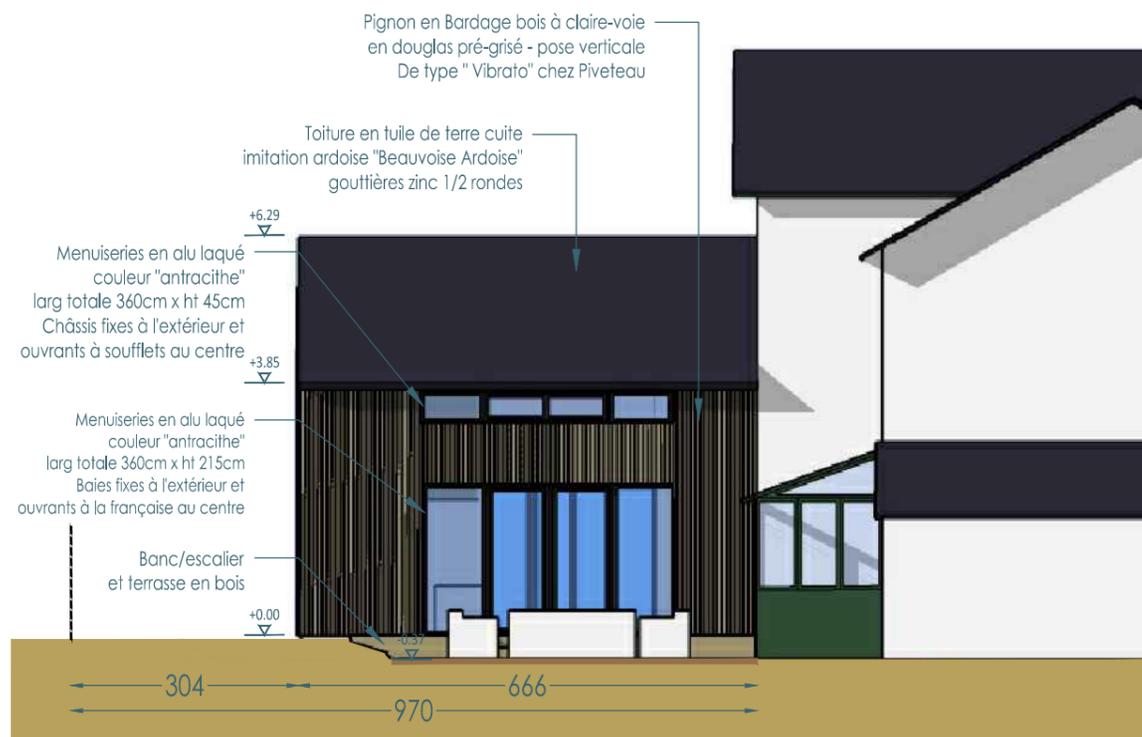


FACADE NORD PROJETEE - Modifiée par rapport au précédent PC



FACADE SUD PROJETEE - Modifiée par rapport au précédent PC

MAÎTRISE D'OUVRAGE :	ARCHITECTE :	PROJET :	DATE : 20 janvier 2021	ECHELLE : 1/100ème
	Frédérique IVANES Architecte d.p.l.g. urbaniste 1, rue de Pitachon - 86110 AMBERRE Tél. 05 49 50 44 23 - 06 82 02 32 97 E-mail: frederique.ivan@if-architecte.fr www.if-architecte.fr	Extension d'une habitation à Poitiers		FACADES EXISTANTES ET PROJETEES PCMI 5a

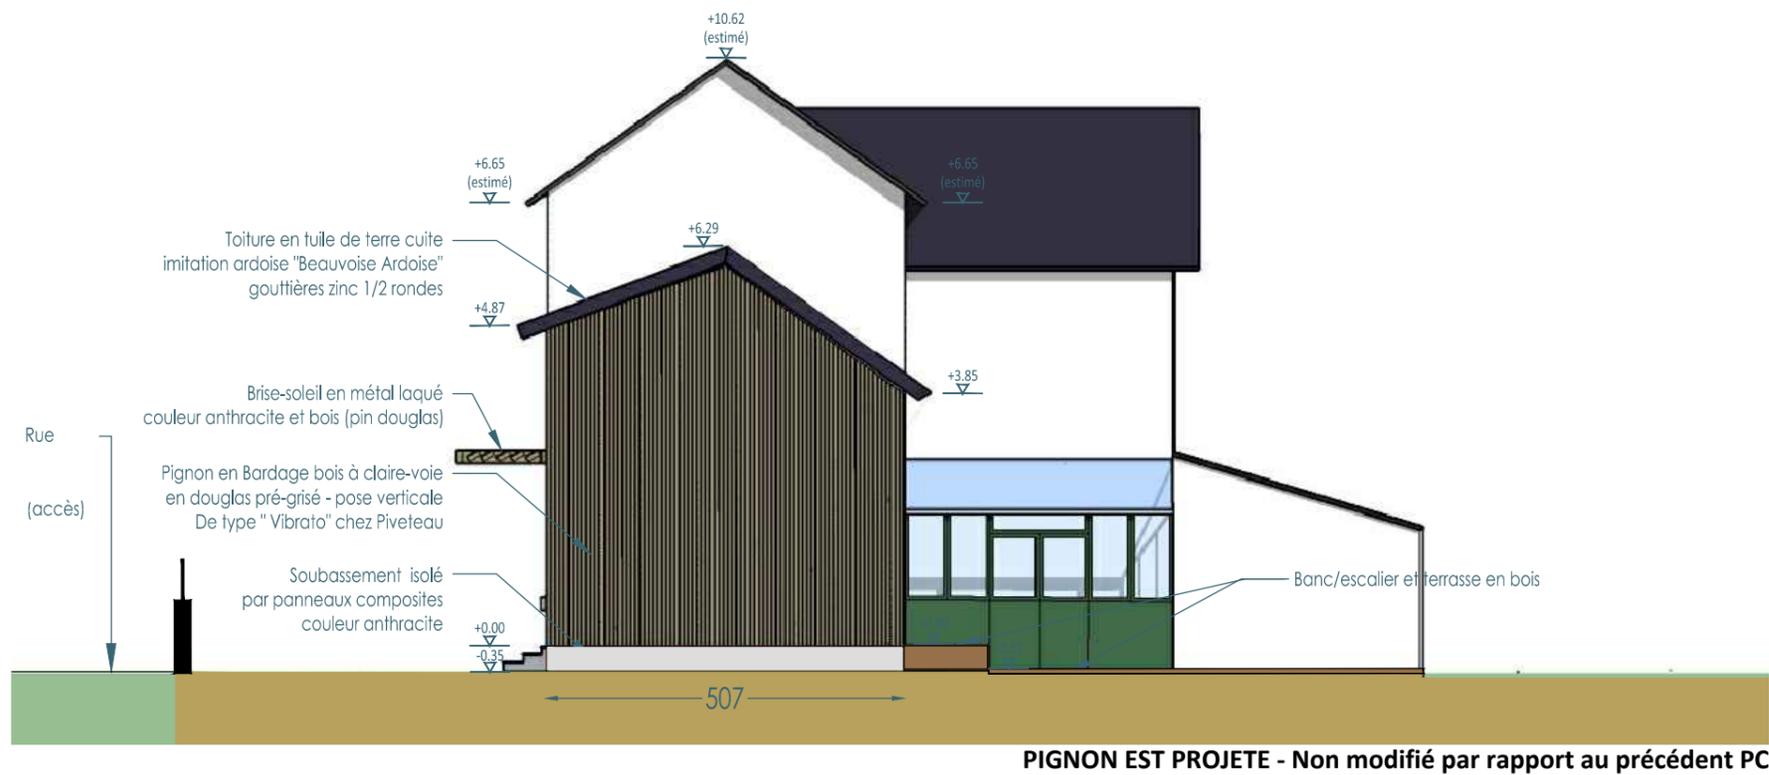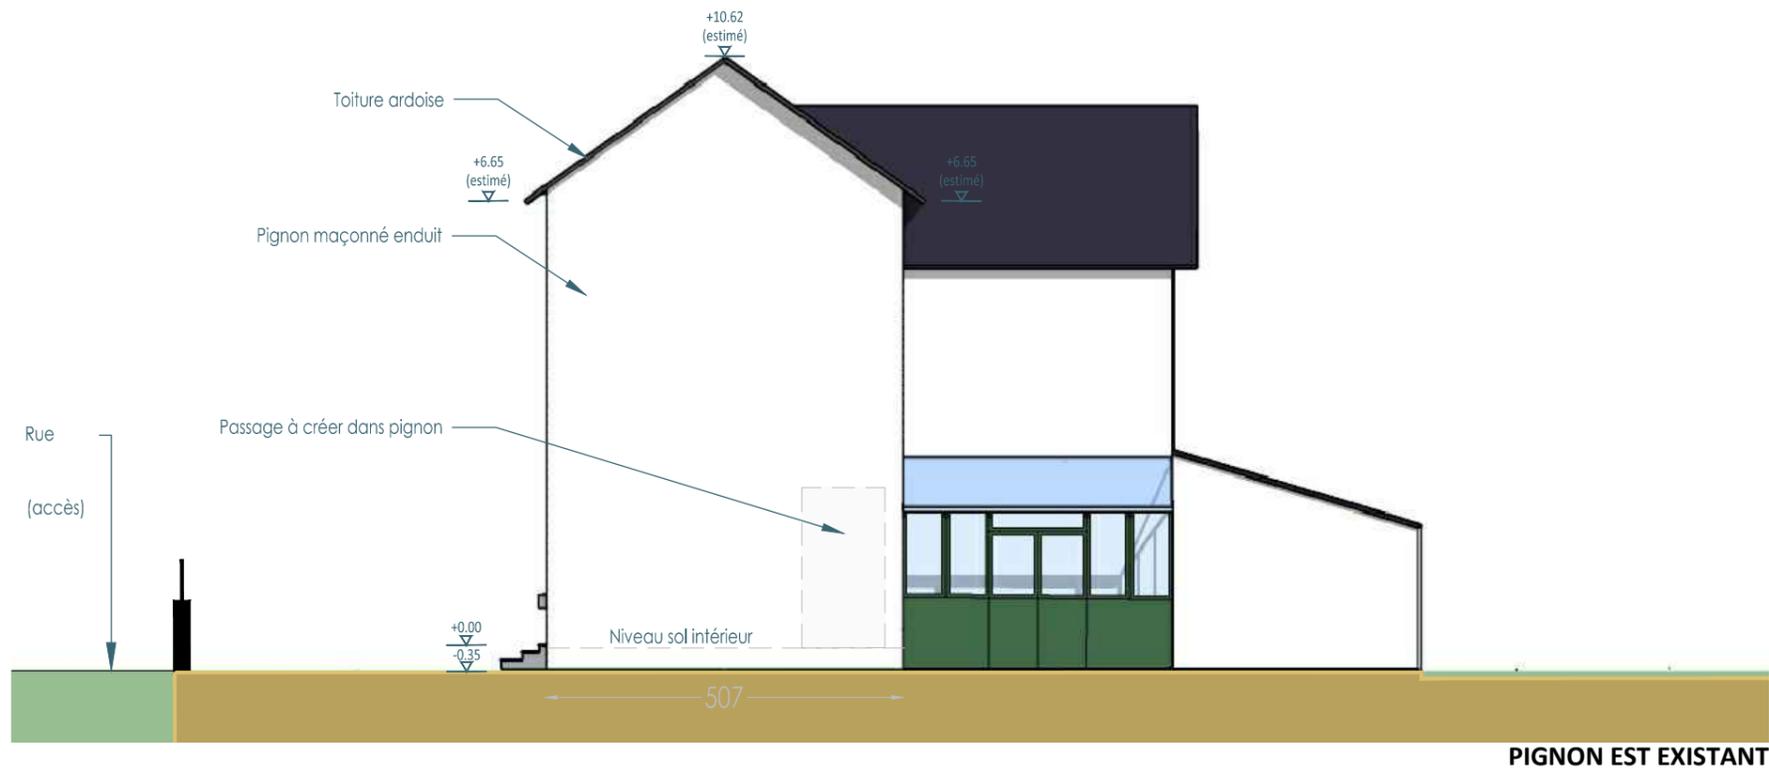

MAÎTRISE D'OUVRAGE :	ARCHITECTE :	PROJET :	DATE : 20 janvier 2021	ECHELLE : 1/100ème
	Frédérique IVANES Architecte d.p.l.g. urbaniste 1, rue de Pitachon - 86110 AMBERRE Tél. 05 49 50 44 23 - 06 82 02 32 97 E-mail: frederique.ivanes@if-architecte.fr www.if-architecte.fr	Extension d'une habitation à Poitiers		FACADES EXISTANTES ET PROJETEES PCMI modificatif 5b