


MAÎTRISE D'OUVRAGE :	ARCHITECTE : Frédérique IVANES Architecte d.p.l.g. urbaniste 1, rue de Pitachon - 86110 AMBERRE Tél. 05 49 50 44 23 - 06 82 02 32 97 E-mail: frederique.ivanes@if-architecte.fr www.if-architecte.fr	BET STRUCTURE BOIS : ARCABOIS 49, rue Charles de Gaulle - 86140 LENCLOITRE Tel : 05 49 90 77 92 E-mail : contact@arcabois.fr	PROJET : Extension d'une habitation à Poitiers	DATE : 25 NOV 2020	ECHELLE : 1/50ème	PHASE: DET
					COUPE TRANSVERSALE NORD-SUD	
					Ind F	

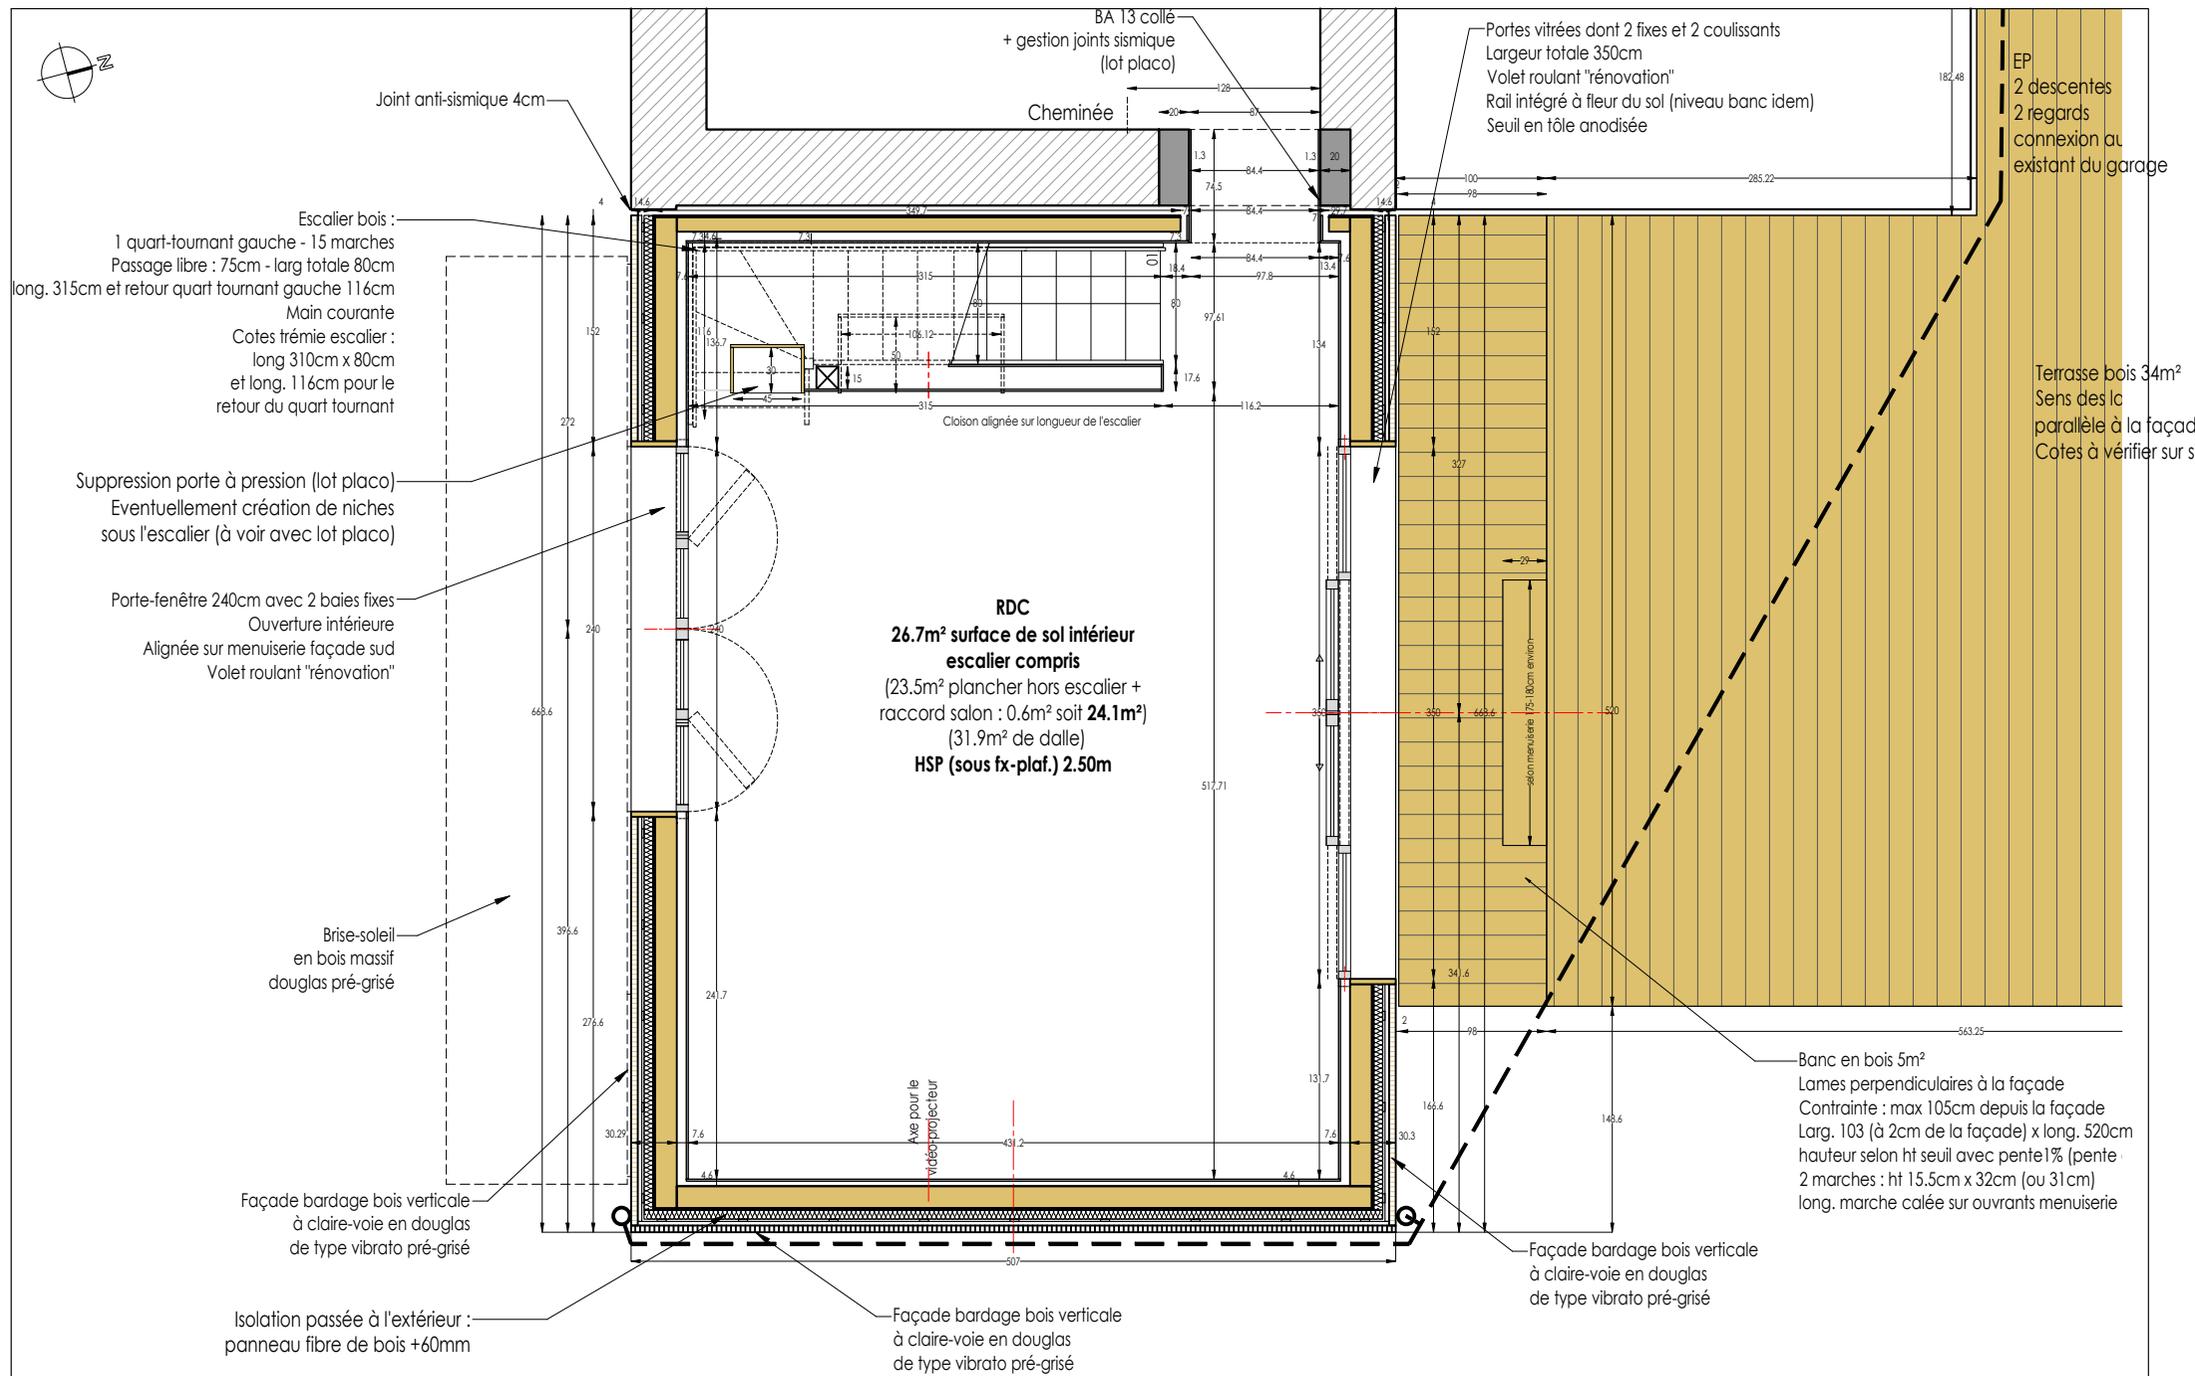

MAÎTRISE D'OUVRAGE :	ARCHITECTE :	BET STRUCTURE BOIS :	PROJET :	DATE : 25 NOV 2020	ECHELLE : 1/50ème	PHASE: DET
	Frédérique IVANES Architecte d.p.i.g. urbaniste 1, rue de Pitachon - 86110 AMBERRE Tél. 05 49 50 44 23 - 06 82 02 32 97 E-mail: frederique.ivanes@if-architecte.fr www.if-architecte.fr	ARCABOIS 49, rue Charles de Gaulle - 86140 LENCLOITRE Tel: 05 49 90 77 92 E-mail : contact@arcabois.fr	Extension d'une habitation à Poitiers		PLAN DU REZ-DE-CHAUSSEE Ind F	



Joint anti-sismique 4cm

Brise-soleil en bois massif douglas pré-grisé (voir détail Arcabois)

Fenêtres à soufflet hauteur 60cm dont 2 fixes et 2 ouvrantes largeur totale 240cm Appuis en alu laqué

Fenêtres à soufflet hauteur 60cm dont 2 ouvrantes largeur totale 120cm Appuis en alu laqué


Façade bardage bois à claire-voie en douglas de type vibrato pré-grisé Pose verticale

Façade bardage bois à claire-voie en douglas de type vibrato pré-grisé Pose verticale

Les dimensions du meuble seront ajustées en fonction des cotes du plancher exécutées

Fenêtres à soufflet hauteur 45cm dont 2 fixes et 2 ouvrantes largeur totale 350cm Appuis en alu laqué


Façade bardage bois à claire-voie en douglas de type vibrato pré-grisé Pose verticale

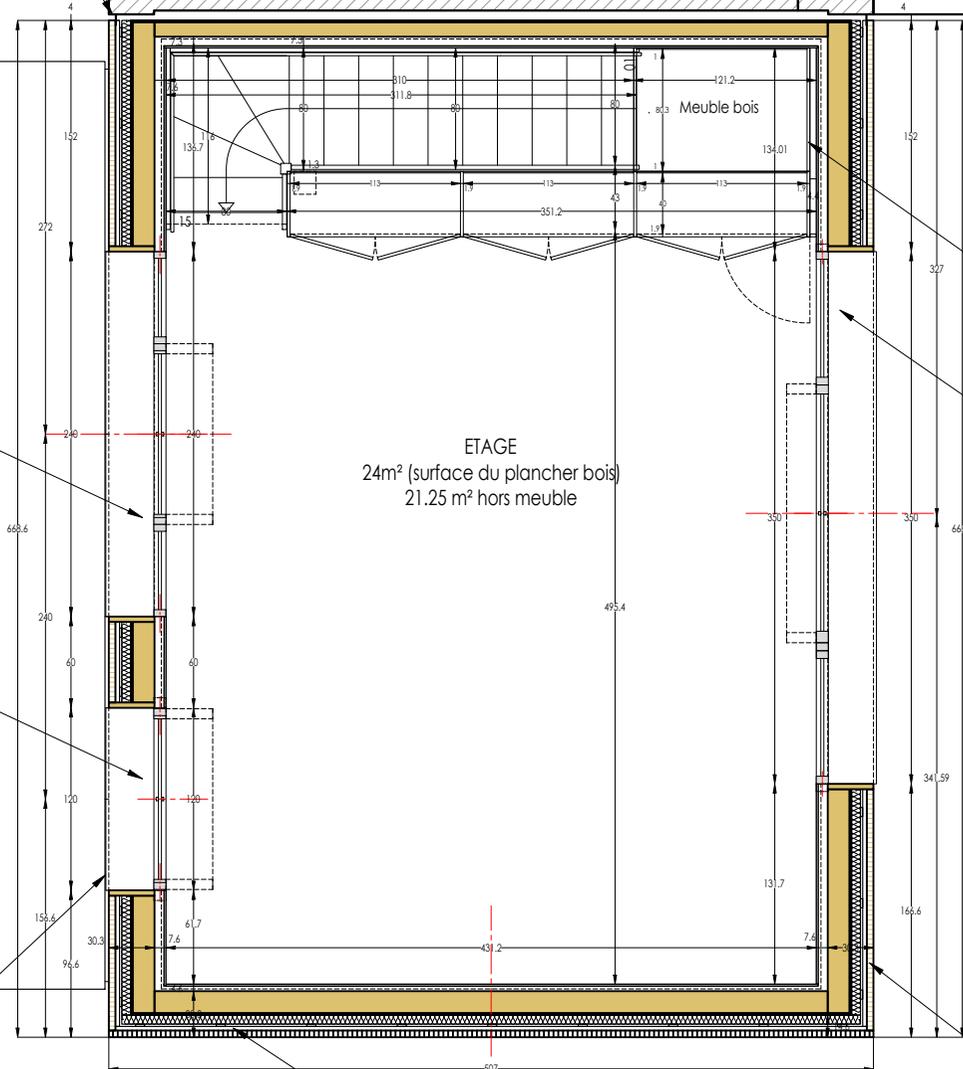


ETAGE
24m² (surface du plancher bois)
21.25 m² hors meuble

Meuble bois


MAÎTRISE D'OUVRAGE :	ARCHITECTE :	BET STRUCTURE BOIS :	PROJET :	DATE : 25 NOV 2020	ECHELLE : 1/50ème	PHASE: DET
	Frédérique IVANES Architecte d.p.l.g. urbaniste 1, rue de Pitachon - 86110 AMBERRE Tél. 05 49 50 44 23 - 06 82 02 32 97 E-mail: frederique.ivanes@if-architecte.fr www.if-architecte.fr	ARCABOIS 49, rue Charles de Gaulle - 86140 LENCLOITRE Tel : 05 49 90 77 92 E-mail : contact@arcabois.fr	Extension d'une habitation à Poitiers		PLAN ETAGE Ind F	

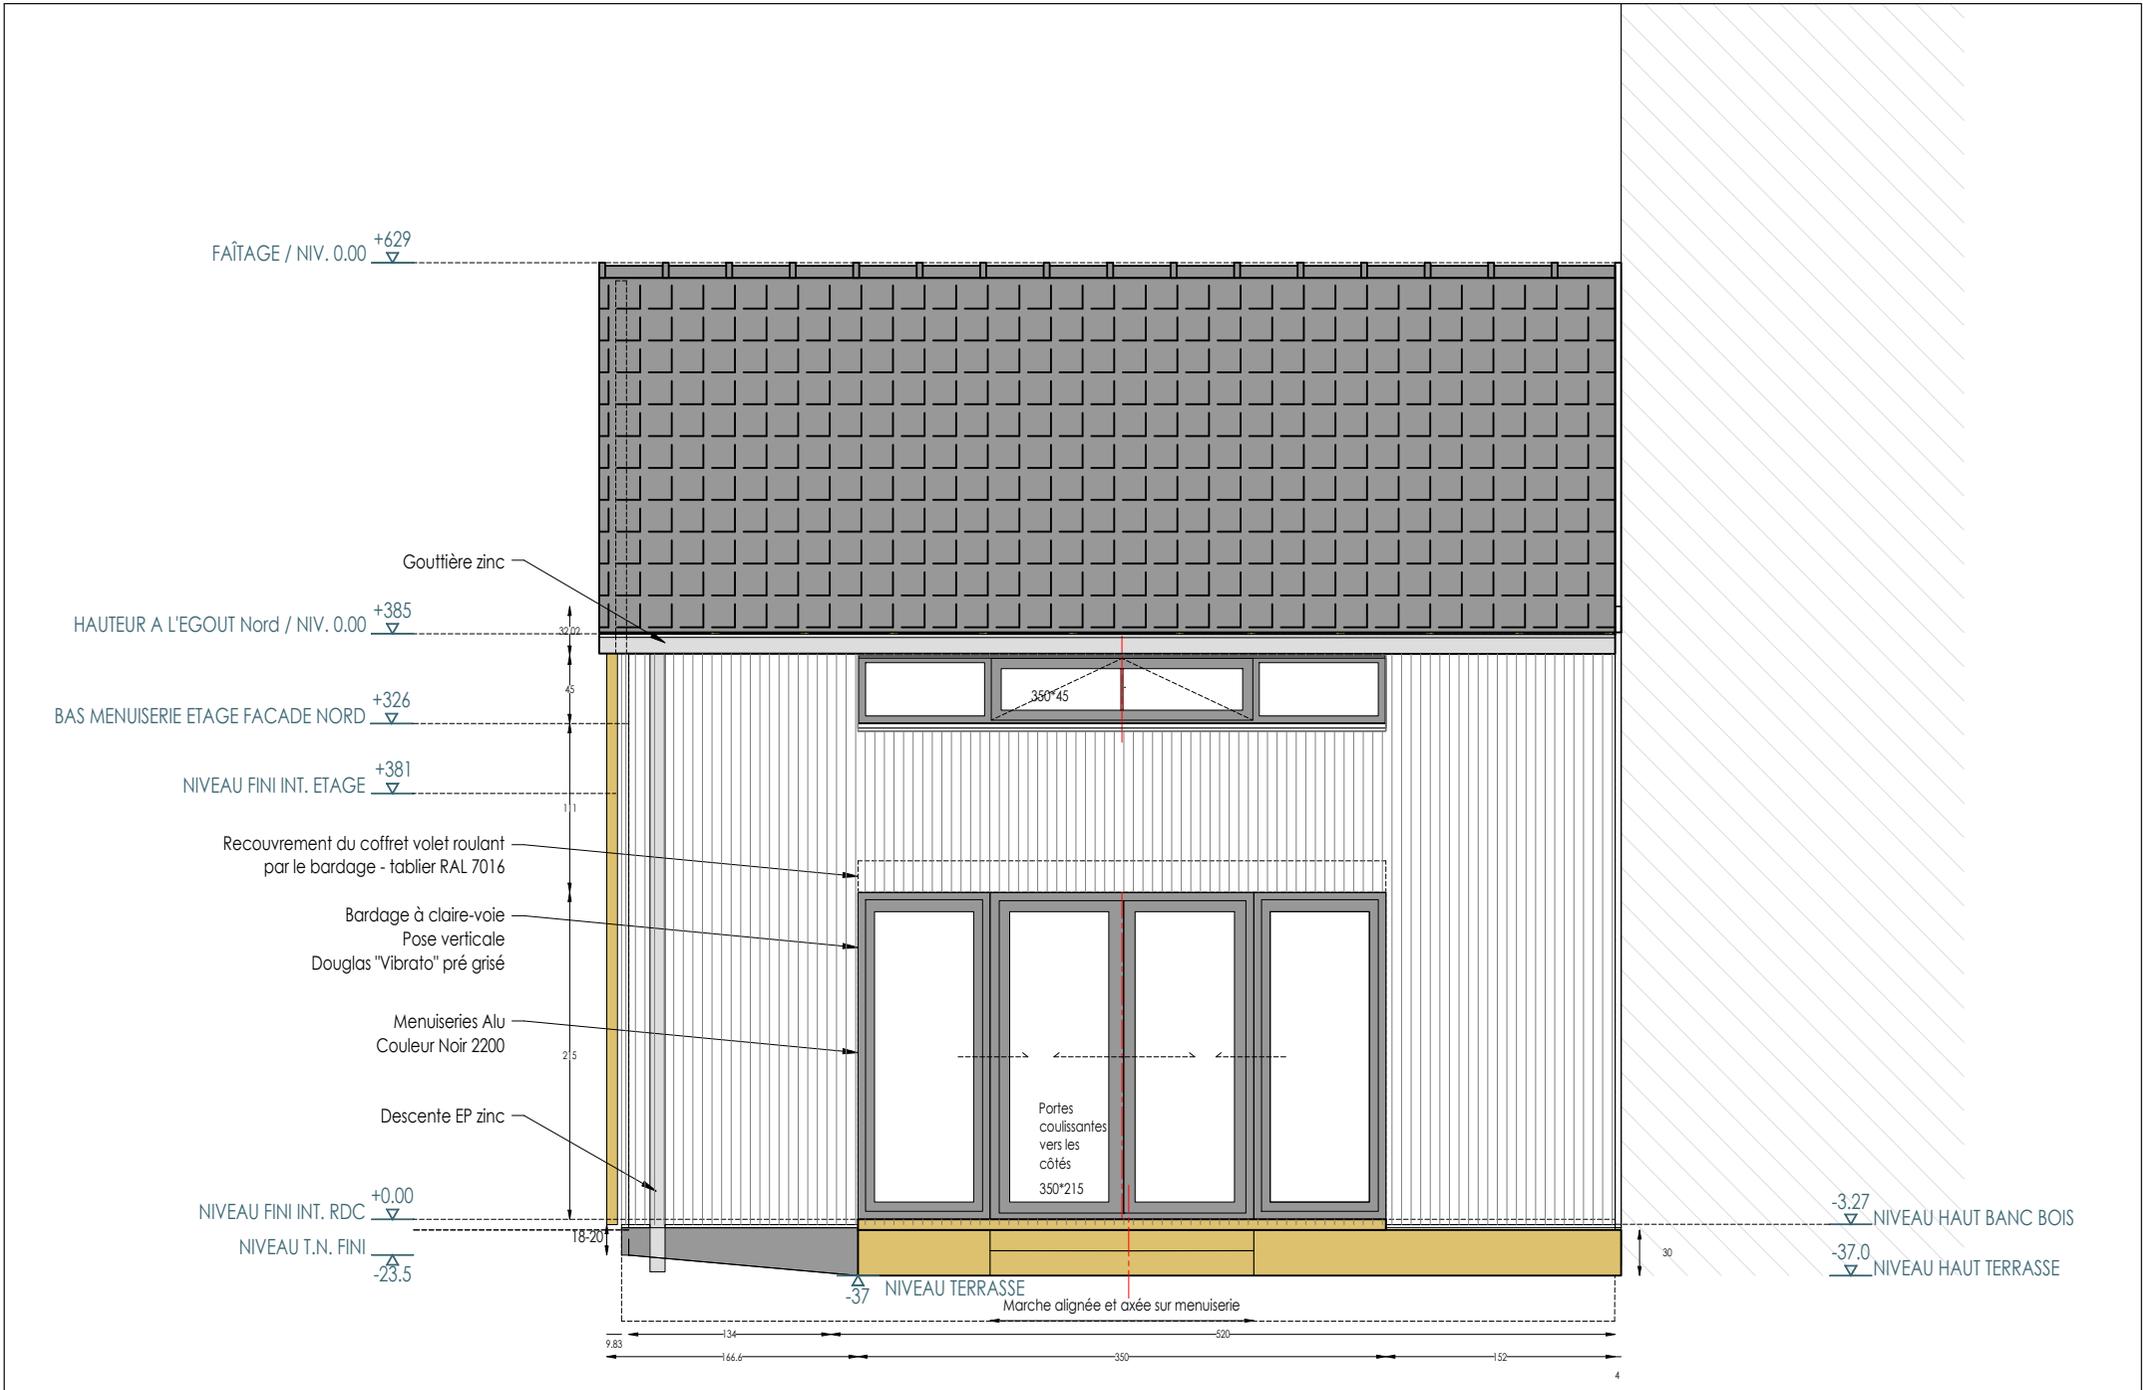


MAÎTRISE D'OUVRAGE :	ARCHITECTE :	BET STRUCTURE BOIS :	PROJET :	DATE : 25 NOV 2020	ECHELLE : 1/50ème	PHASE: DET
	Frédérique IVANES Architecte d.p.l.g. urbaniste 1, rue de Pitachon - 86110 AMBERRE Tél. 05 49 50 44 23 - 06 82 02 32 97 E-mail: frederique.ivanes@if-architecte.fr www.if-architecte.fr	ARCABOIS 49, rue Charles de Gaulle - 86140 LENCLOITRE Tel : 05 49 90 77 92 E-mail : contact@arcabois.fr	Extension d'une habitation à Poitiers		FACADE SUD Ind F	

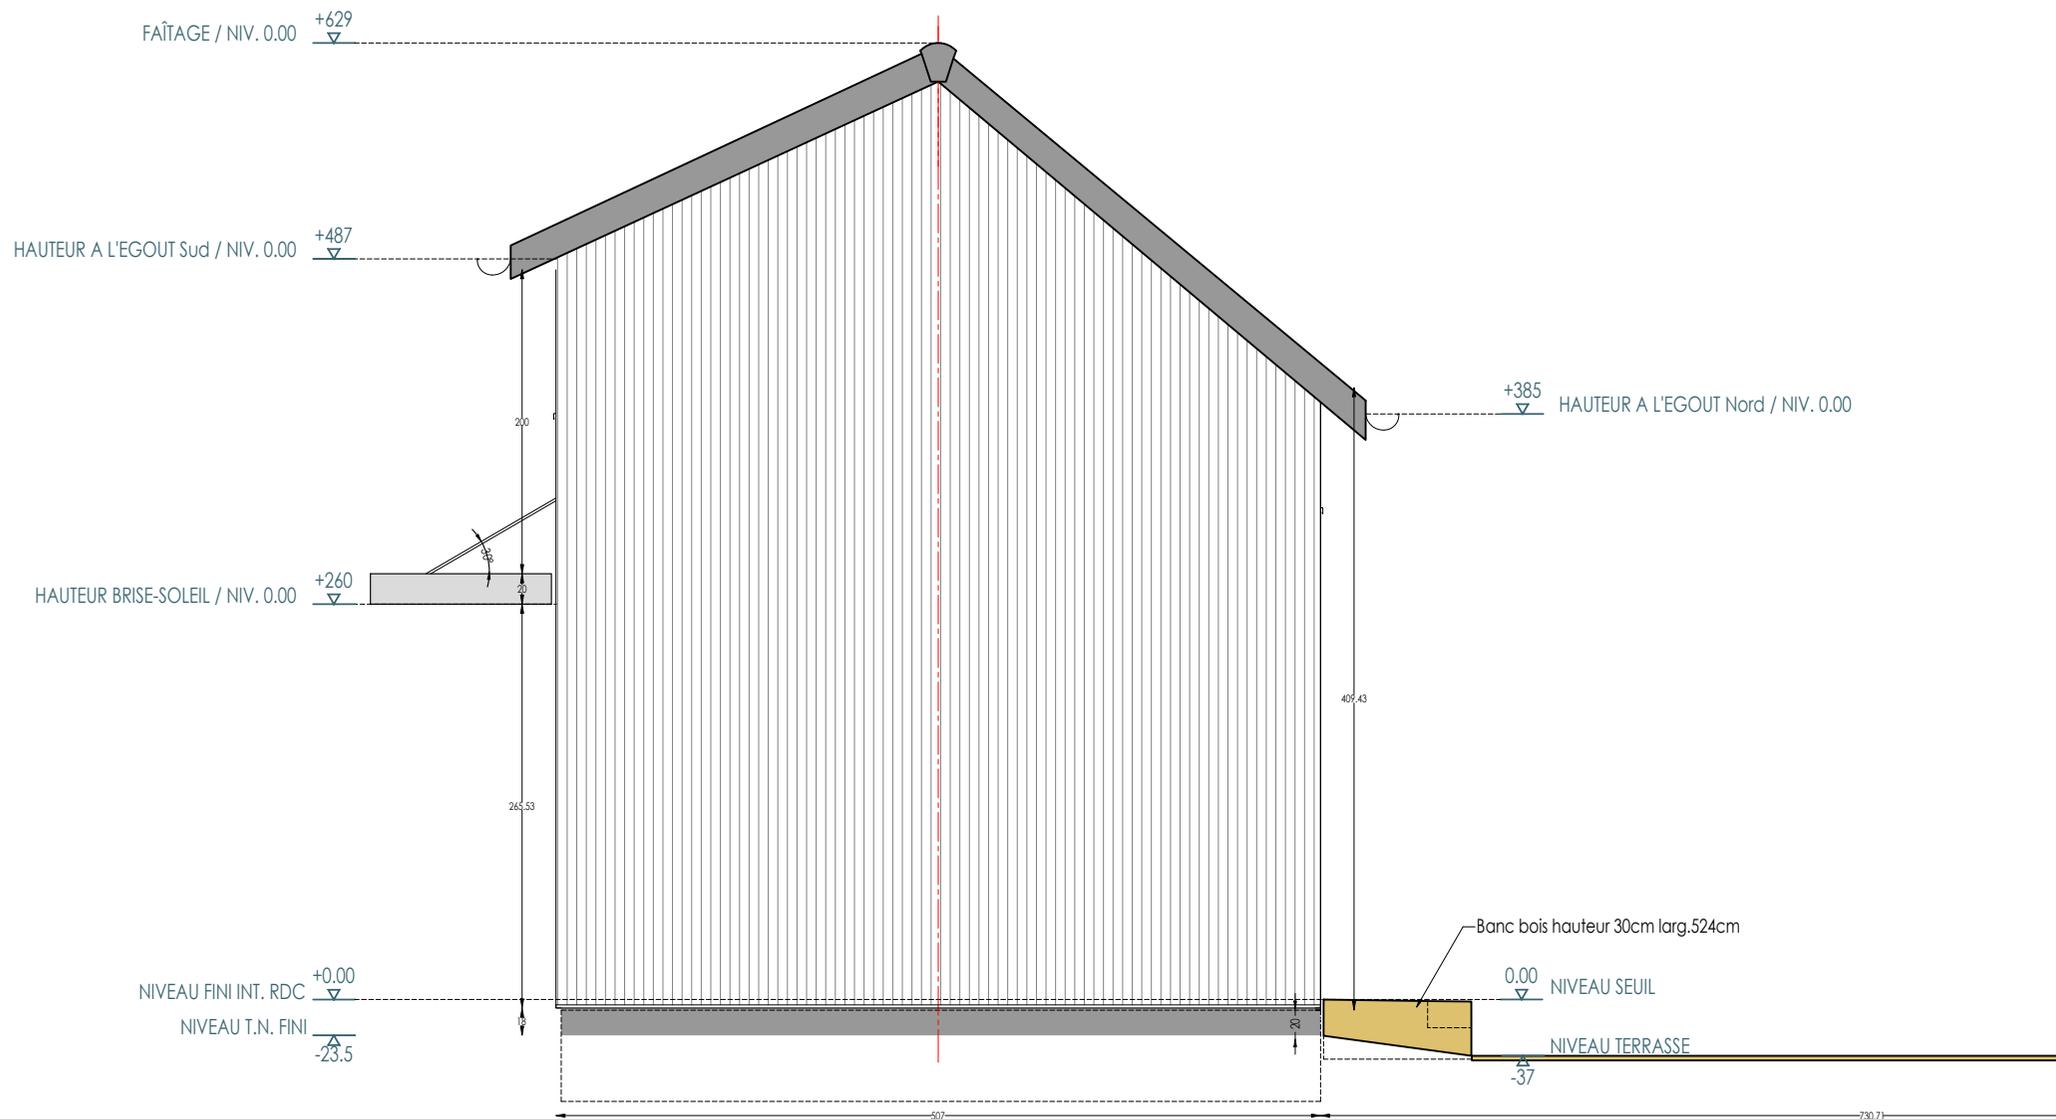

MAÎTRISE D'OUVRAGE :	ARCHITECTE :	BET STRUCTURE BOIS :	PROJET :	DATE : 25 NOV 2020	ECHELLE : 1/50ème	PHASE: DET
	Frédérique IVANES Architecte d.p.l.g. urbaniste 1, rue de Pitachon - 86110 AMBERRE Tél. 05 49 50 44 23 - 06 82 02 32 97 E-mail: frederique.ivanes@if-architecte.fr www.if-architecte.fr	ARCABOIS 49, rue Charles de Gaulle - 86140 LENCLOITRE Tél : 05 49 90 77 92 E-mail : contact@arcabois.fr	Extension d'une habitation à Poitiers			PIGNON - FACADE EST Ind F

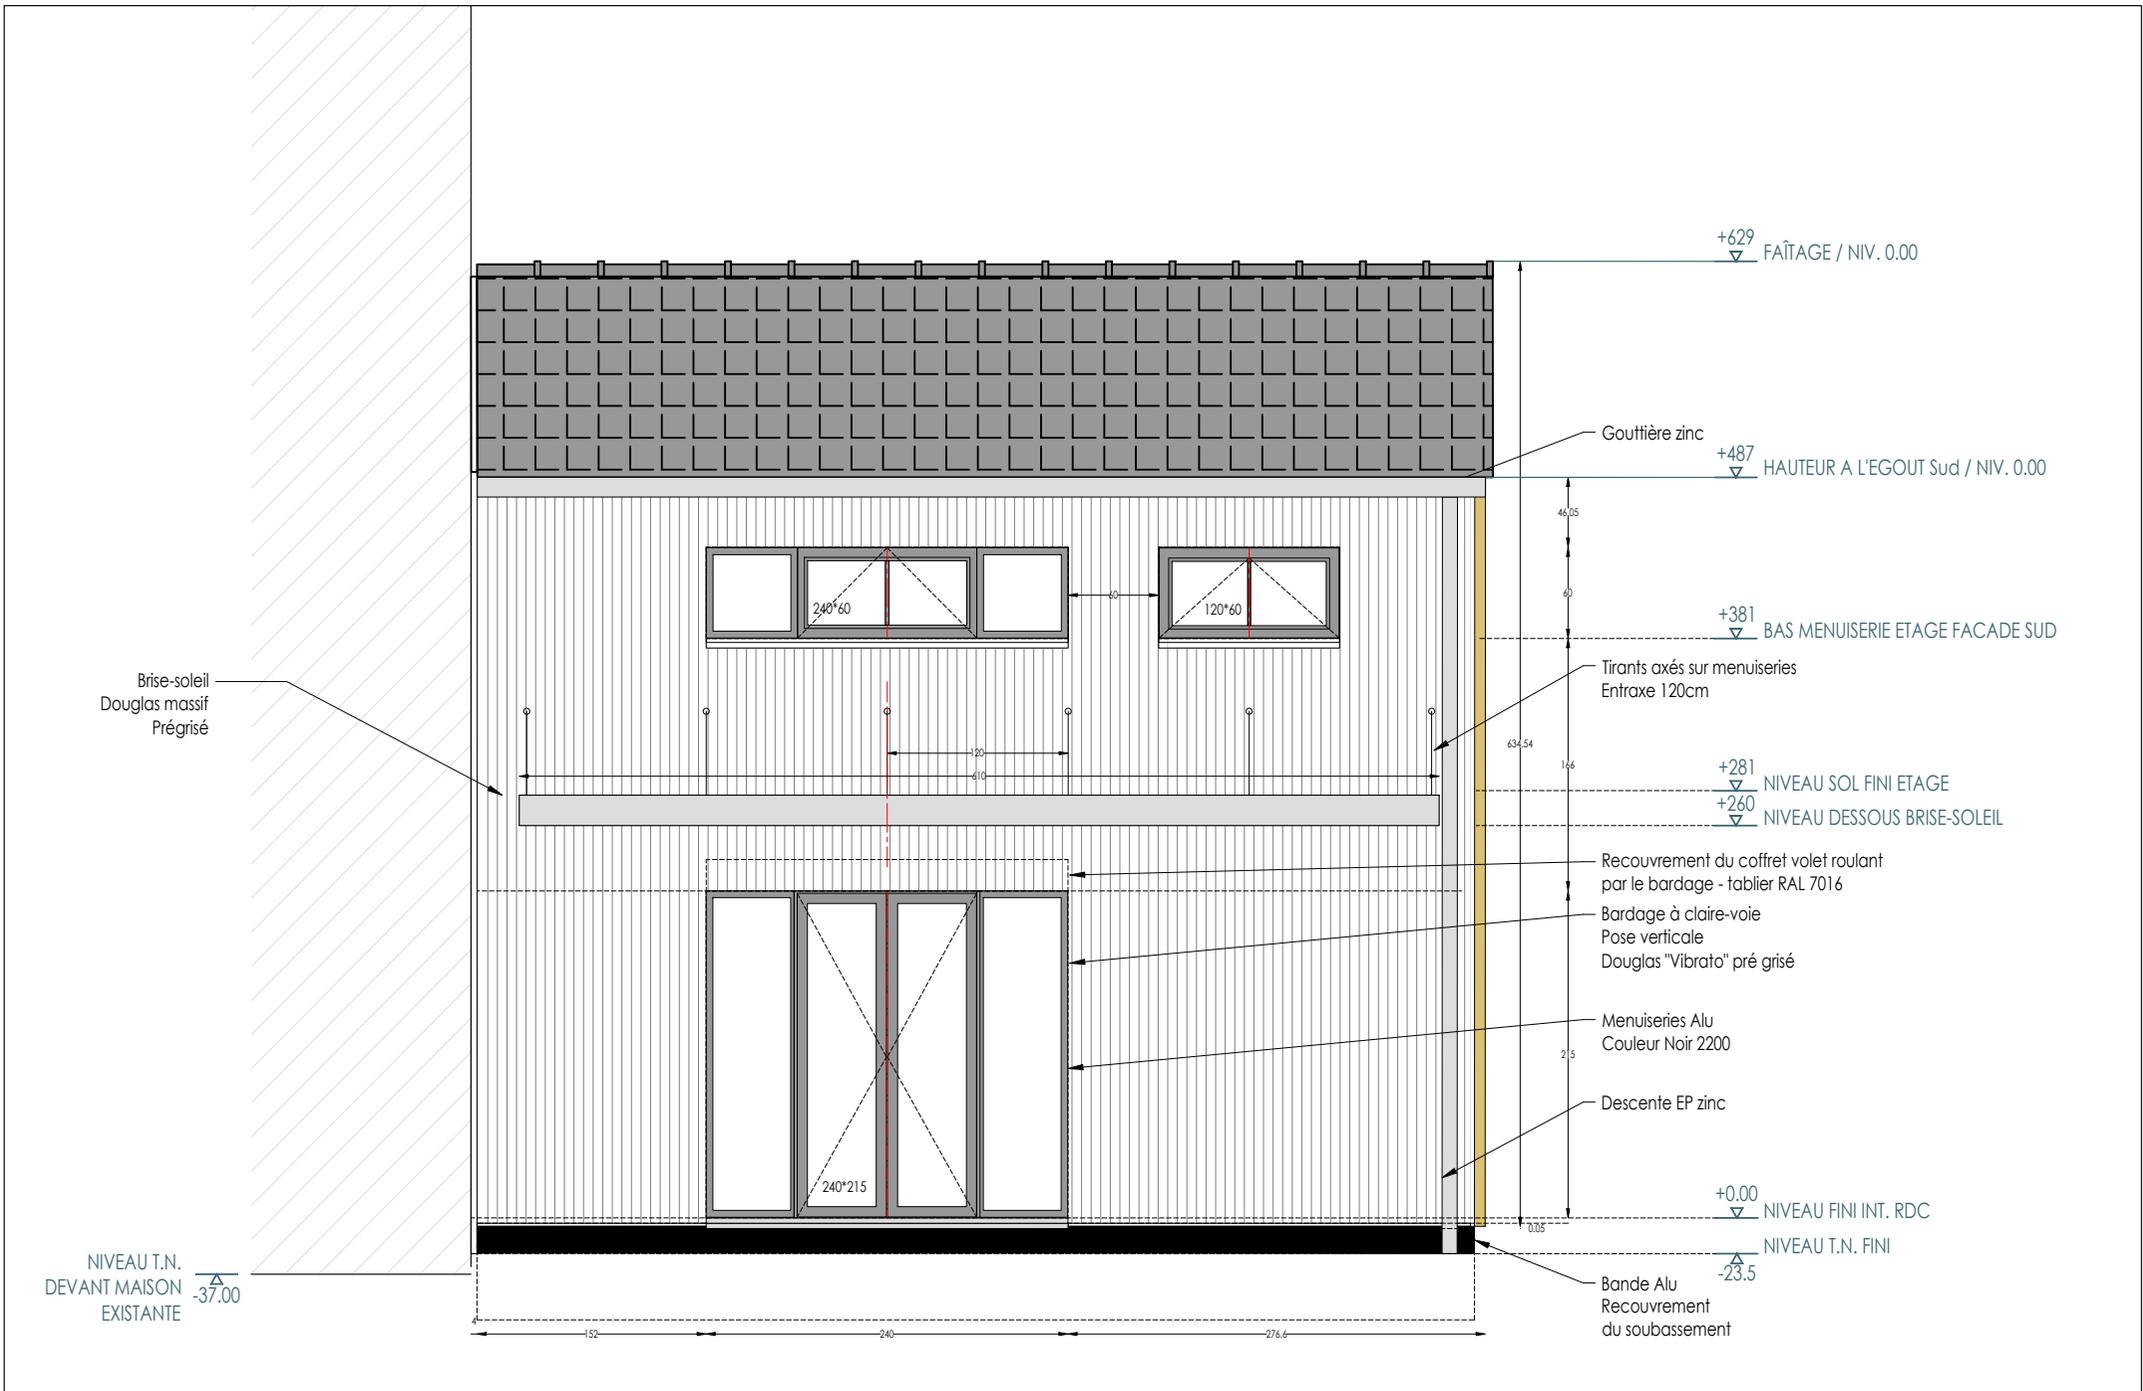

MAÎTRISE D'OUVRAGE :	ARCHITECTE :	BET STRUCTURE BOIS :	PROJET :	DATE : 25 NOV 2020	ECHELLE : 1/50ème	PHASE: DET
	Frédérique IVANES Architecte d.p.l.g. urbaniste 1, rue de Pitachon - 86110 AMBERRE Tél. 05 49 50 44 23 - 06 82 02 32 97 E-mail: frederique.ivanes@if-architecte.fr www.if-architecte.fr	ARCABOIS 49, rue Charles de Gaulle - 86140 LENCLOITRE Tel : 05 49 90 77 92 E-mail : contact@arcabois.fr	Extension d'une habitation à Poitiers			FACADE SUD Ind F

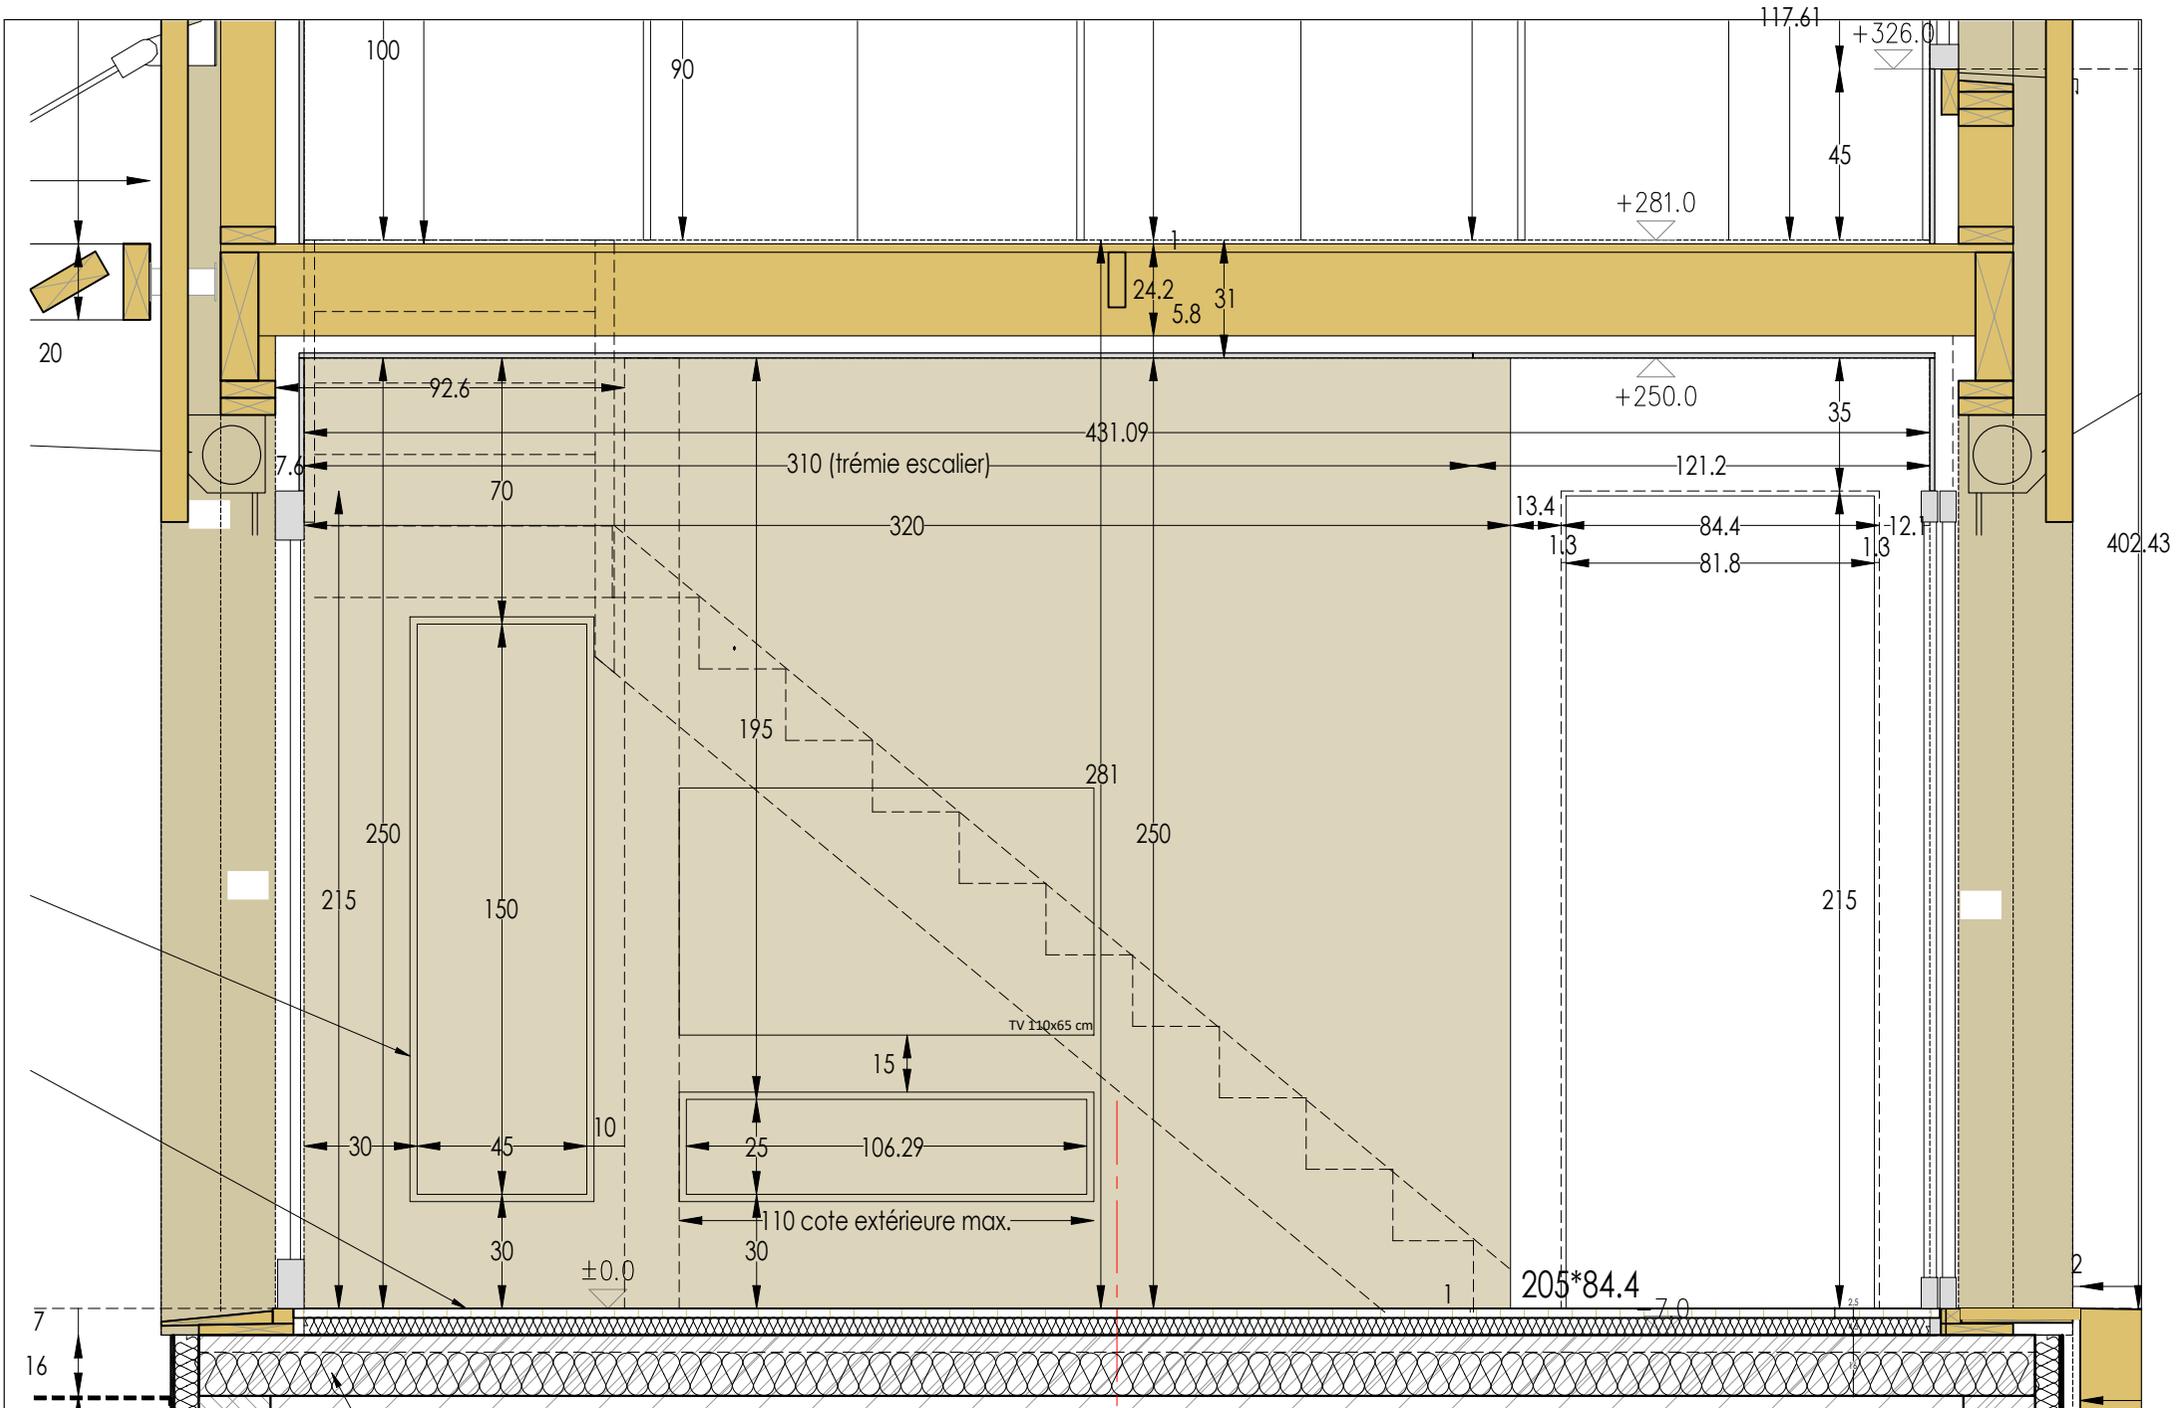

MAÎTRISE D'OUVRAGE :	ARCHITECTE :	BET STRUCTURE BOIS :	PROJET :	DATE : 25 NOV 2020	1/20ème	PHASE: DET
	Frédérique IVANES Architecte d.p.l.g. urbaniste 1, rue de Pitachon - 86110 AMBERRE Tél. 05 49 50 44 23 - 06 82 02 32 97 E-mail: frederique.ivanes@if-architecte.fr www.if-architecte.fr	ARCABOIS 49, rue Charles de Gaulle - 86140 LENCLOITRE Tel : 05 49 90 77 92 E-mail : contact@arcabois.fr	Extension d'une habitation à Poitiers		COUPE TRANSVERSALE NORD-SUD Cloison escalier Ind F	