
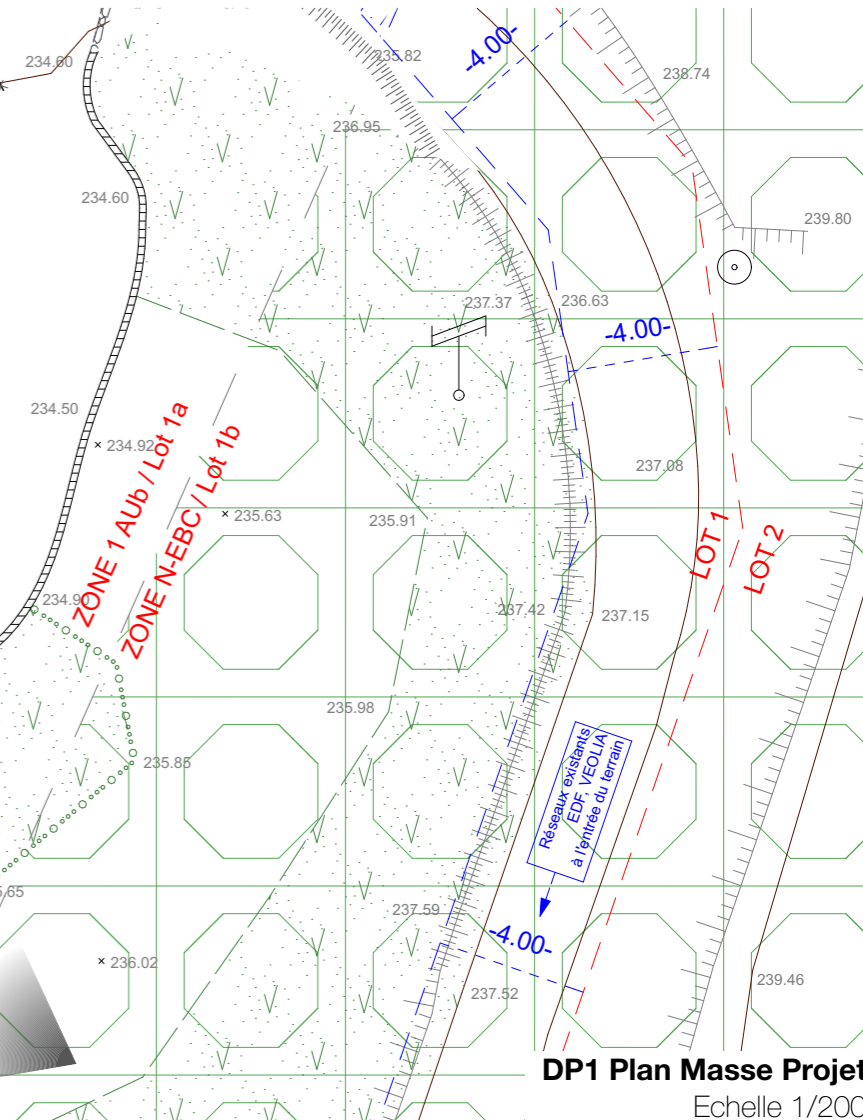


<b>Surface terrain:</b>	<b>4793 m<sup>2</sup></b>
<b>Surfaces imperméabilisées (hors terrasses bois):</b>	
Maison:	227,1 m <sup>2</sup>
Annexe:	73,6 m <sup>2</sup>
Piscine:	48,8 m <sup>2</sup>
<b>Total:</b>	<b>349,5 m<sup>2</sup> soit 7% du terrain</b>
<b>Espaces libres:</b>	<b>4443,5 m<sup>2</sup> soit 93% du terrain</b>

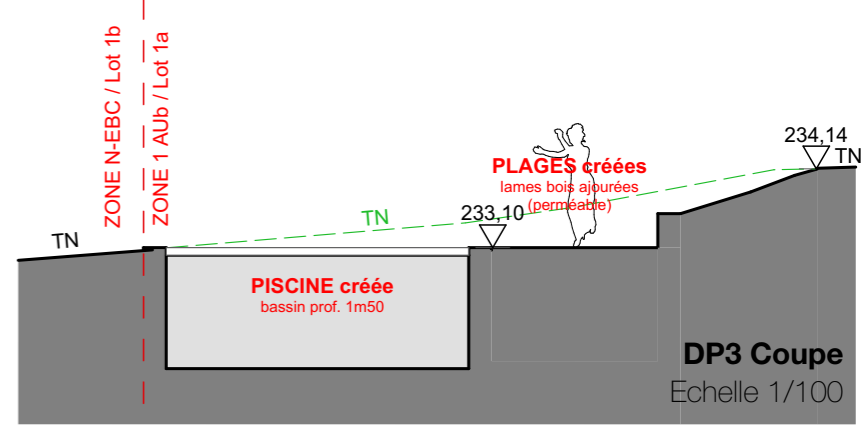

**DP1 Plan Masse Projet**  
Echelle 1/200