



PLAN DE MASSE GENERAL et repérage de la coupe sur terrain
Ech 1/1000

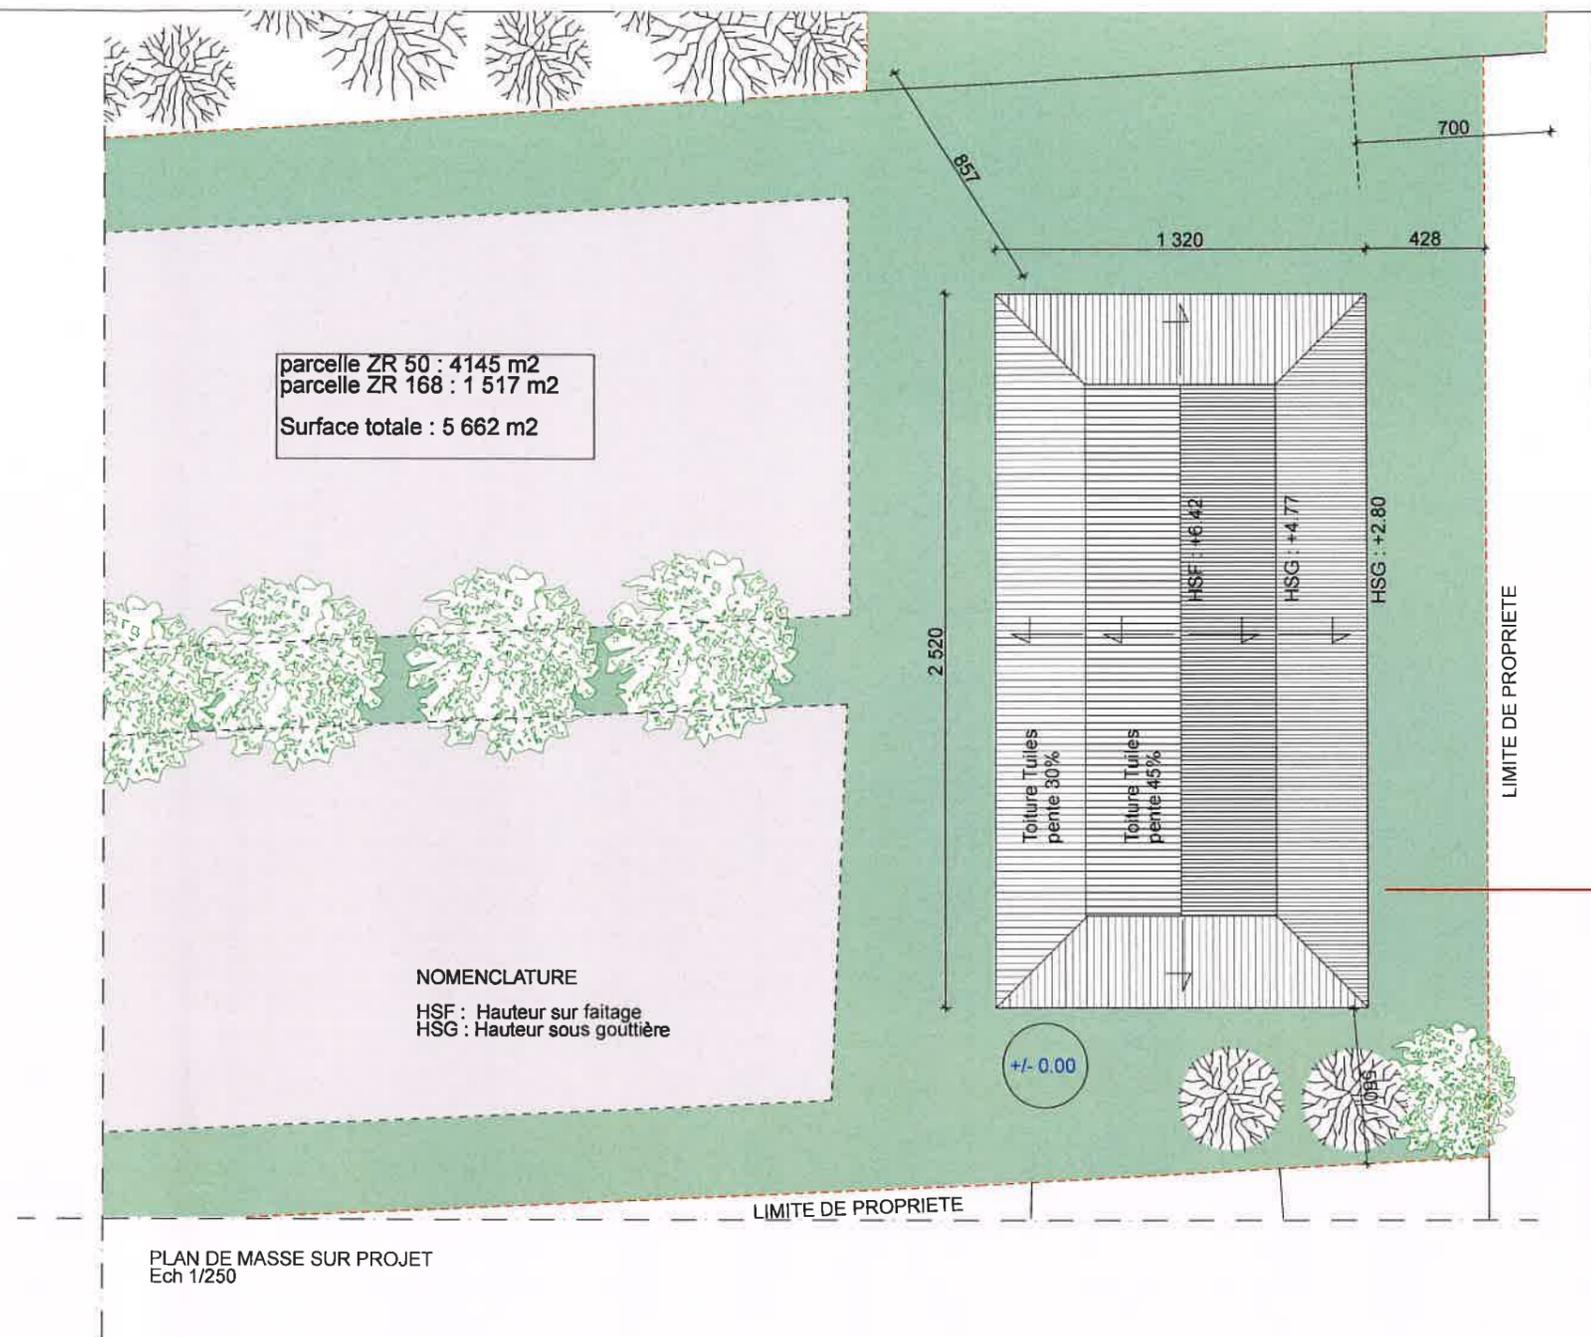

PLAN DE MASSE SUR PROJET
Ech 1/250

COUPE SUR TERRAIN
Ech 1/300

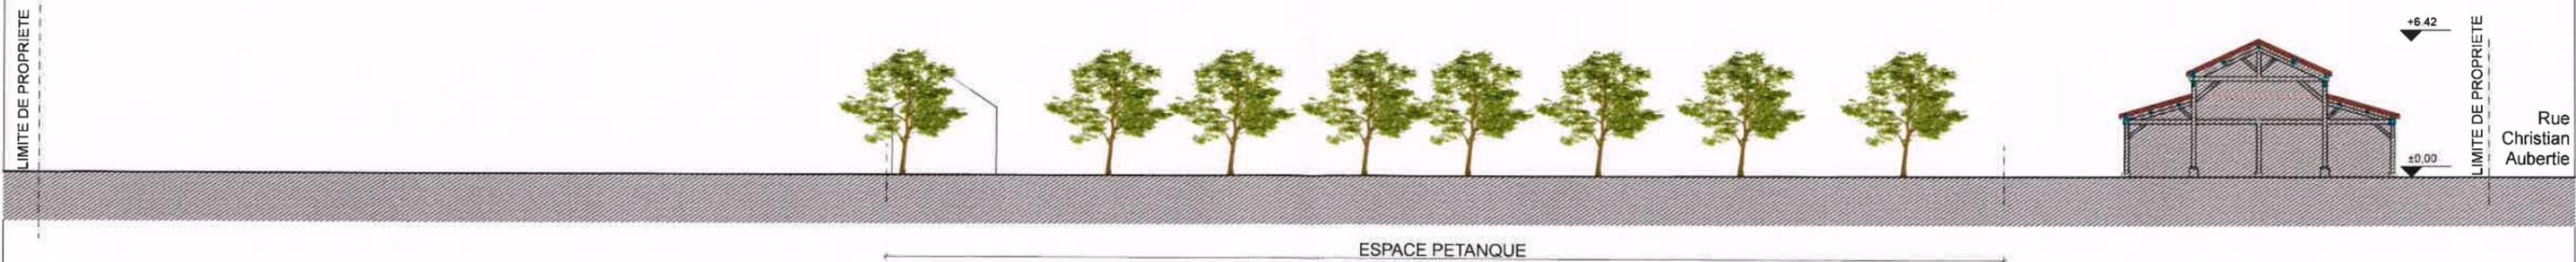

	Maitre d'ouvrage :	PHASE : PC	Dossier	TITRE	INDICE	DATE
	ST PIERRE D'EYRAUD	Echelle : 1:300, 1:250	20-08	PLAN DE MASSE et COUPE SUR TERRAIN	A	Mars 2020
	Création d'une Halle	Dessiné : Mr ARNAL			PC 2/3	

Avertissement : Les présents plans sont destinés à l'étude de faisabilité. En l'absence de contrat de louage d'ouvrage, ils sont protégés par la loi sur la propriété littéraire et artistique. Ils sont la propriété exclusive de l'architecte et en peuvent être reproduits, diffusés ou utilisés sans son accord.