




Surface de toiture totale : 3 622m²
 Surface végétalisée : 1 862m²
 % de toiture végétalisée : 51.4%

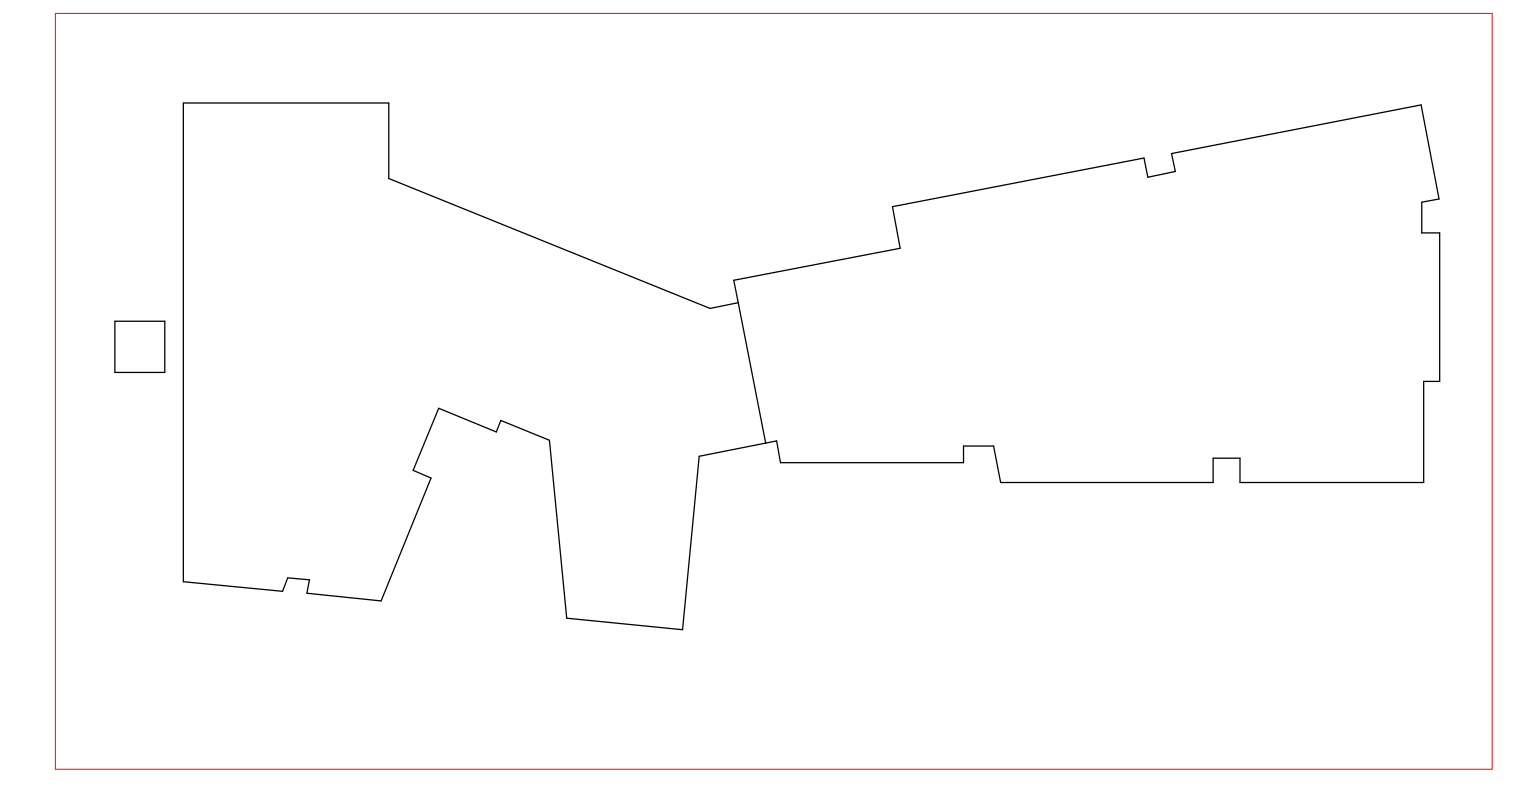

PLAN DE REPERAGE PROJET

Plans de références

Date	Indice	Emetteur	Designation du plan	Approuvé par

Nomenclature des révisions

Indice	Date	Modifications	Diffusé par	Approuvé par

MARCHE GLOBAL DE PERFORMANCE

Ville de CYSOING

Chemin du Moulin, 59830 Cysyng

MATRE D'OUVRAGE A.M.O. MANAGEMENT BIM	OBJECTIVE S.M.E. ALLORGE COP PROJET BIM&B	19, rue Desprez, 59261 TEMPLEVAUX 03 20 20 18 30 24 03 20 20 18 30 24 03 20 20 18 30 24
---	---	--

Echelle : 1 : 200

APS	APD	PC	PRO	DCE	DOE
07/03/2019	28/03/2019	16/05/2019	12/09/2019		

Les données REVIT sont la propriété de la SAIRL BIM&B toute reproduction ou utilisation, même partielle, sans accord préalable est formellement INTERDITE

PRO - Plan MASSE

Groupement Marché Global de Performance

Entreprise BIM&B 24, rue de l'Église 59261 TEMPLEVAUX Tel : +33(0)3 20 20 18 30 Mail : contact@bimandb.com	Architecte BIM&B 6, Avenue de la République 59261 TEMPLEVAUX Tel : +33(0)3 20 20 18 30 Mail : contact@bimandb.com	Bureau d'étude HSE HSE 10, rue de l'Église 59261 TEMPLEVAUX Tel : +33(0)3 20 20 18 30 Mail : contact@bimandb.com	Bureau d'étude STRUCTURE STRUCTURE 10, rue de l'Église 59261 TEMPLEVAUX Tel : +33(0)3 20 20 18 30 Mail : contact@bimandb.com
--	---	--	--

Codification	Projet	Phase	N°Dossier	Émetteur	Lot	Zone	Type	Niveau	Format	Index

Responsable Projet: [Nom] Établi par: MB Vérifié par: CL Date: 06/12/2019