


# PLAN RDC - ETAT PROJETÉ



## - INSPIRE - Bureaux, crèche, restaurant

CASTELNAU-LE-LEZ (34)

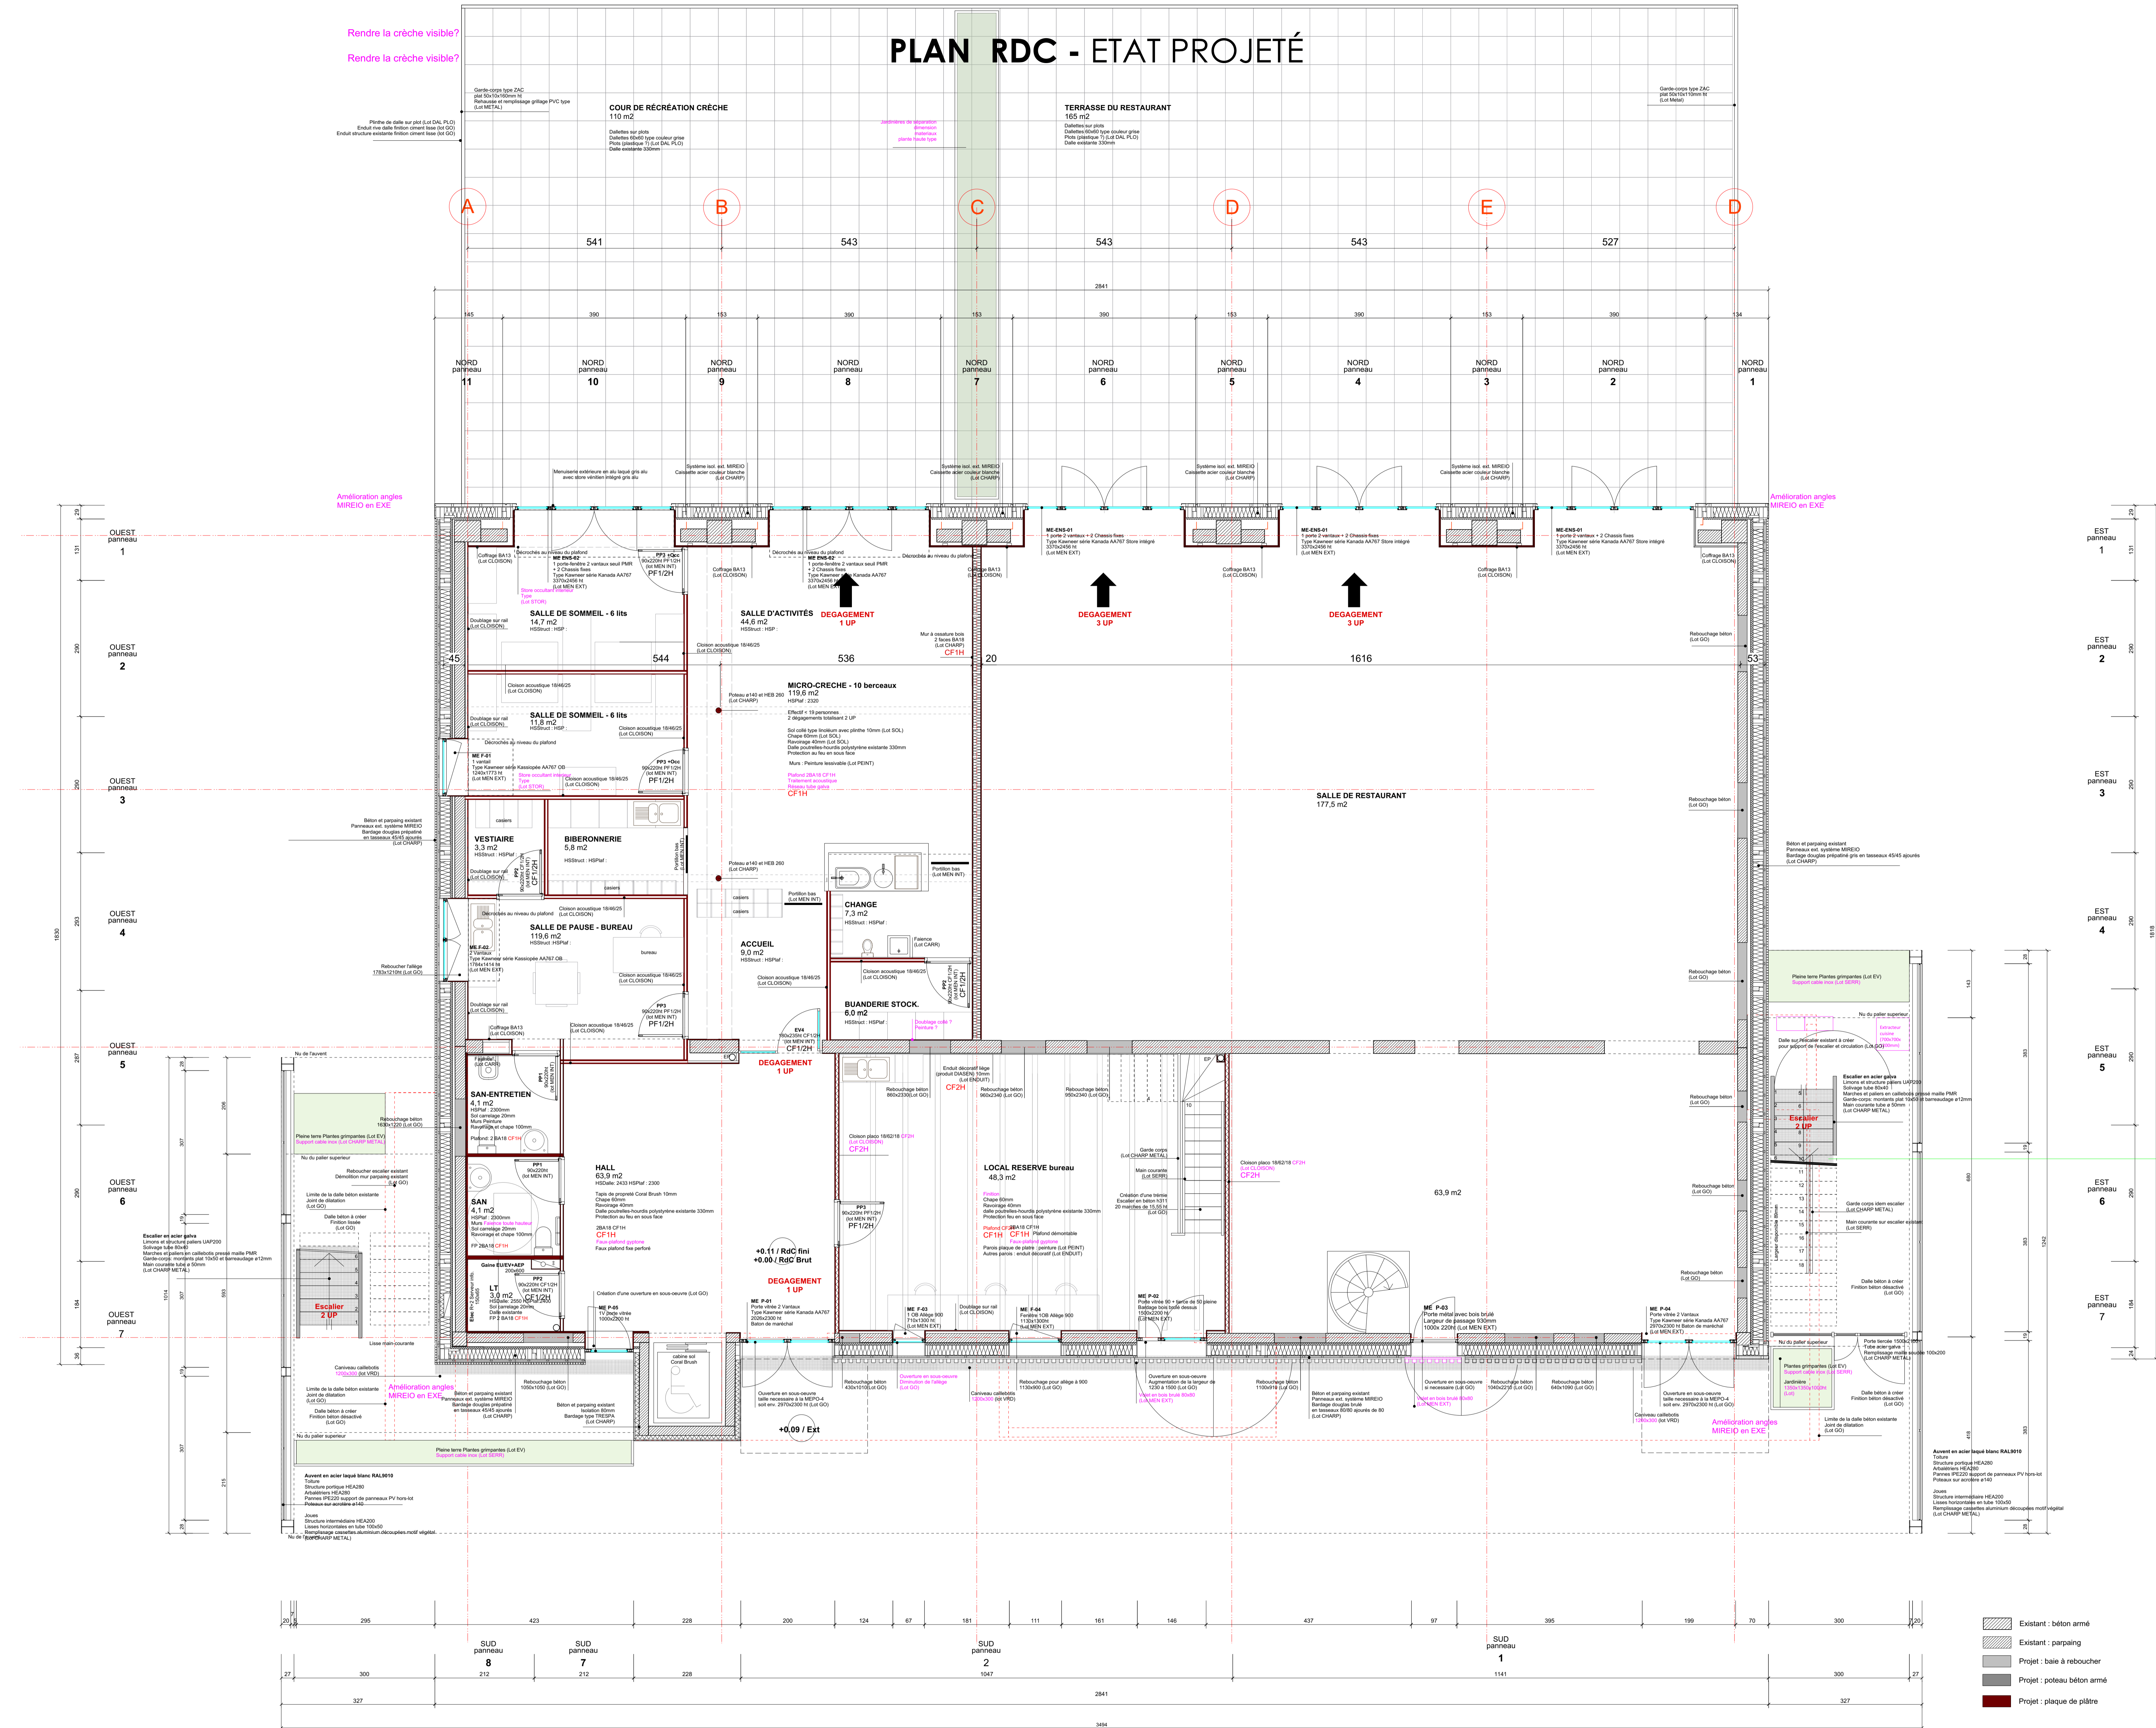

### NATURE DU DOCUMENT

#### PHASE PRO

#### AR01 / PLAN RDC

MAITRISE D'OUVRAGE

SAS INSPIRE  
3 Impasse des Tourneuds 34500 LE CRÈS

EQUIPE DE MAITRISE D'OUVRAGE

**MIREIO** Maître d'œuvre  
2 Rue du Carriérou Saint-Sauveur CLAPIERS  
Contact : Aurélien MIREIO - Tél : 07 11 73 73 31

**PENT'AXE** BET Structure  
61 Rue de Miremond 34700 FRANCES-LE-LEZ  
Contact : Mickael POCOT - Tél : 04 68 68 04 11

**SSELVEA** Structure Bois  
745 Rue de la Marbrerie 34740 VENDARGUES  
Contact : Sébastien SSELVEA - Tél : 07 11 73 73 31

**ATELIER GA** Architecte  
211 Chemin de la Vallée 30270 SAINT-JEAN-DU-GARD  
Contact : Stéphane GARNIER - Tél : 04 68 68 04 11

**NETALLIA** BET Plâtres  
1006 Avenue Albert Einstein 34000 MONTPELLIER  
Contact : Philippe GAZDAR - Tél : 04 68 34 74 45

MISSIONS DE CONTRÔLE ET DE COORDINATION

**BTP CONSULTANTS** Contrôle technique  
65 Rue Louis de Broglie 13092 AXEN-PROVENCE  
Contact : Mathieu PÉREYRE - Tél : 04 68 68 04 11

FICHER SOURCE

Echelle : 1/50

DATE DE CREATION

23/11/2018

DOCUMENTS ÉTABLI PAR


VISA

INDICE

MODIFICATIONS

ATELIER GA Architecte

# PLAN 1<sup>o</sup> ETAGE - ETAT PROJETÉ

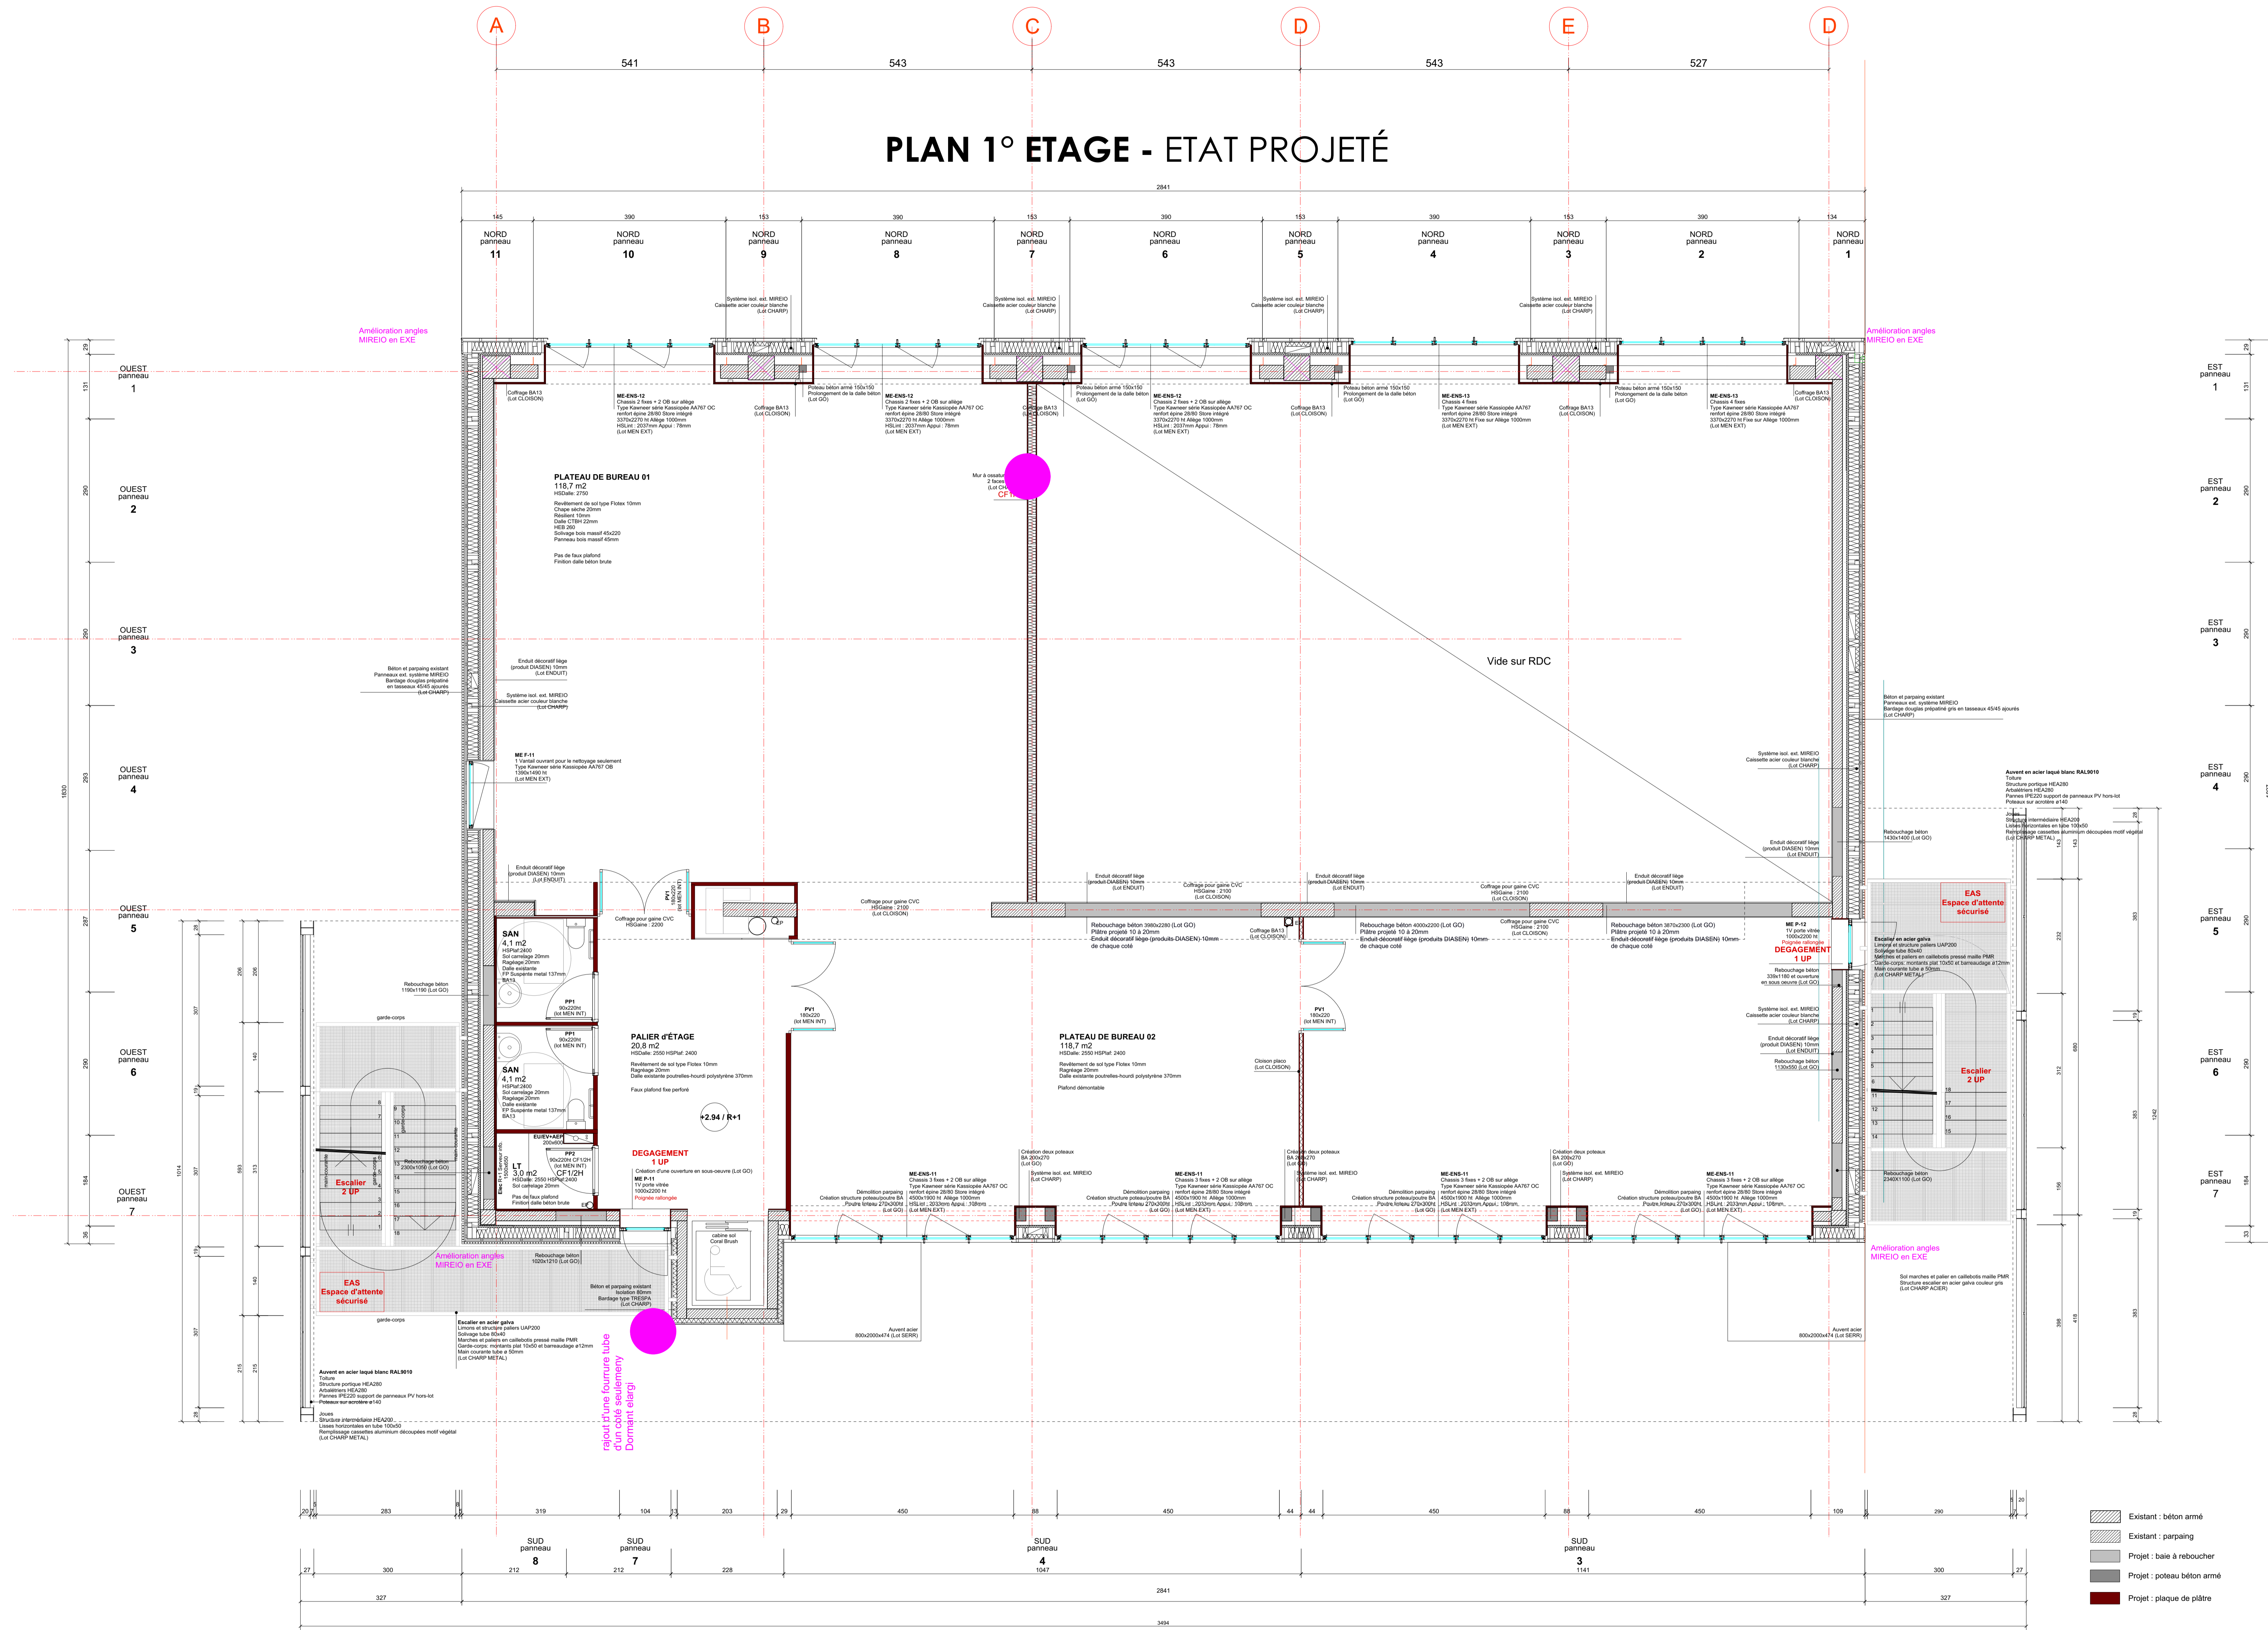

- Existant : béton armé
- Existant : pavé
- Projet : baie à reboucher
- Projet : poteau béton armé
- Projet : plaque de pierre

## - INSPIRE - Bureaux, crèche, restaurant CASTELNAU-LE-LEZ (34)



**NATURE DU DOCUMENT**  
**PHASE PRO**  
 AR02 / PLAN R+1

**MAITRISE D'OUVRAGE**  
**SAS INSPIRE**  
 3 Impasse des Tourneils - 34500 LE CRÉS

**EQUIPE DE MAITRISE D'OUVRAGE**

**MIREIO** Maître d'œuvre  
 2 Rue du Carriagron Biens SADES CLAPIERS  
 Contact : Aurélien MIREIO - Tél : 07 11 83 76 31

**PENT'AXE** BET Structure  
 65 Rue de Brogie 34500 FRANCES-LE-LEZ  
 Contact : Maxime POCOT - Tél : 04 84 88 08 11

**SSELVEA** Structure Bois  
 745 Rue de la Marbrerie 34740 VENDARGUES  
 Contact : Stéphane SSELVEA - Tél : 07 71 83 13 11

**ATELIER GA** Architecte  
 211 Chemin de la Croix 34270 SAINT-JEAN-DU-GARD  
 Contact : Stéphane GARNIER - Tél : 04 68 68 08 11

**NETALLIA** BET Plomberie  
 1006 Avenue Albert Einstein 34000 MONTPELLIER  
 Contact : Philippe GAZDAR - Tél : 04 68 34 75 45

**MISSIONS DE CONTROLE ET DE COORDINATION**


**BTP CONSULTANTS** Contrôle technique  
 65 Rue Louis de Brogie 13002 AXEN-PROVENCE  
 Contact : Mathieu PÉREZ - Tél : 04 82 88 08 11

**FICHIER SOURCE**      **ECHELLE**      **DATE DE CREATION**  
 Echelle : 1/50      23/11/2018

**DOCUMENTS ETABLI PAR**      **VISA**      **INDICE**      **MODIFICATIONS**

**ATELIER GA** Architecte

# PLAN 2° ETAGE - ETAT PROJETÉ

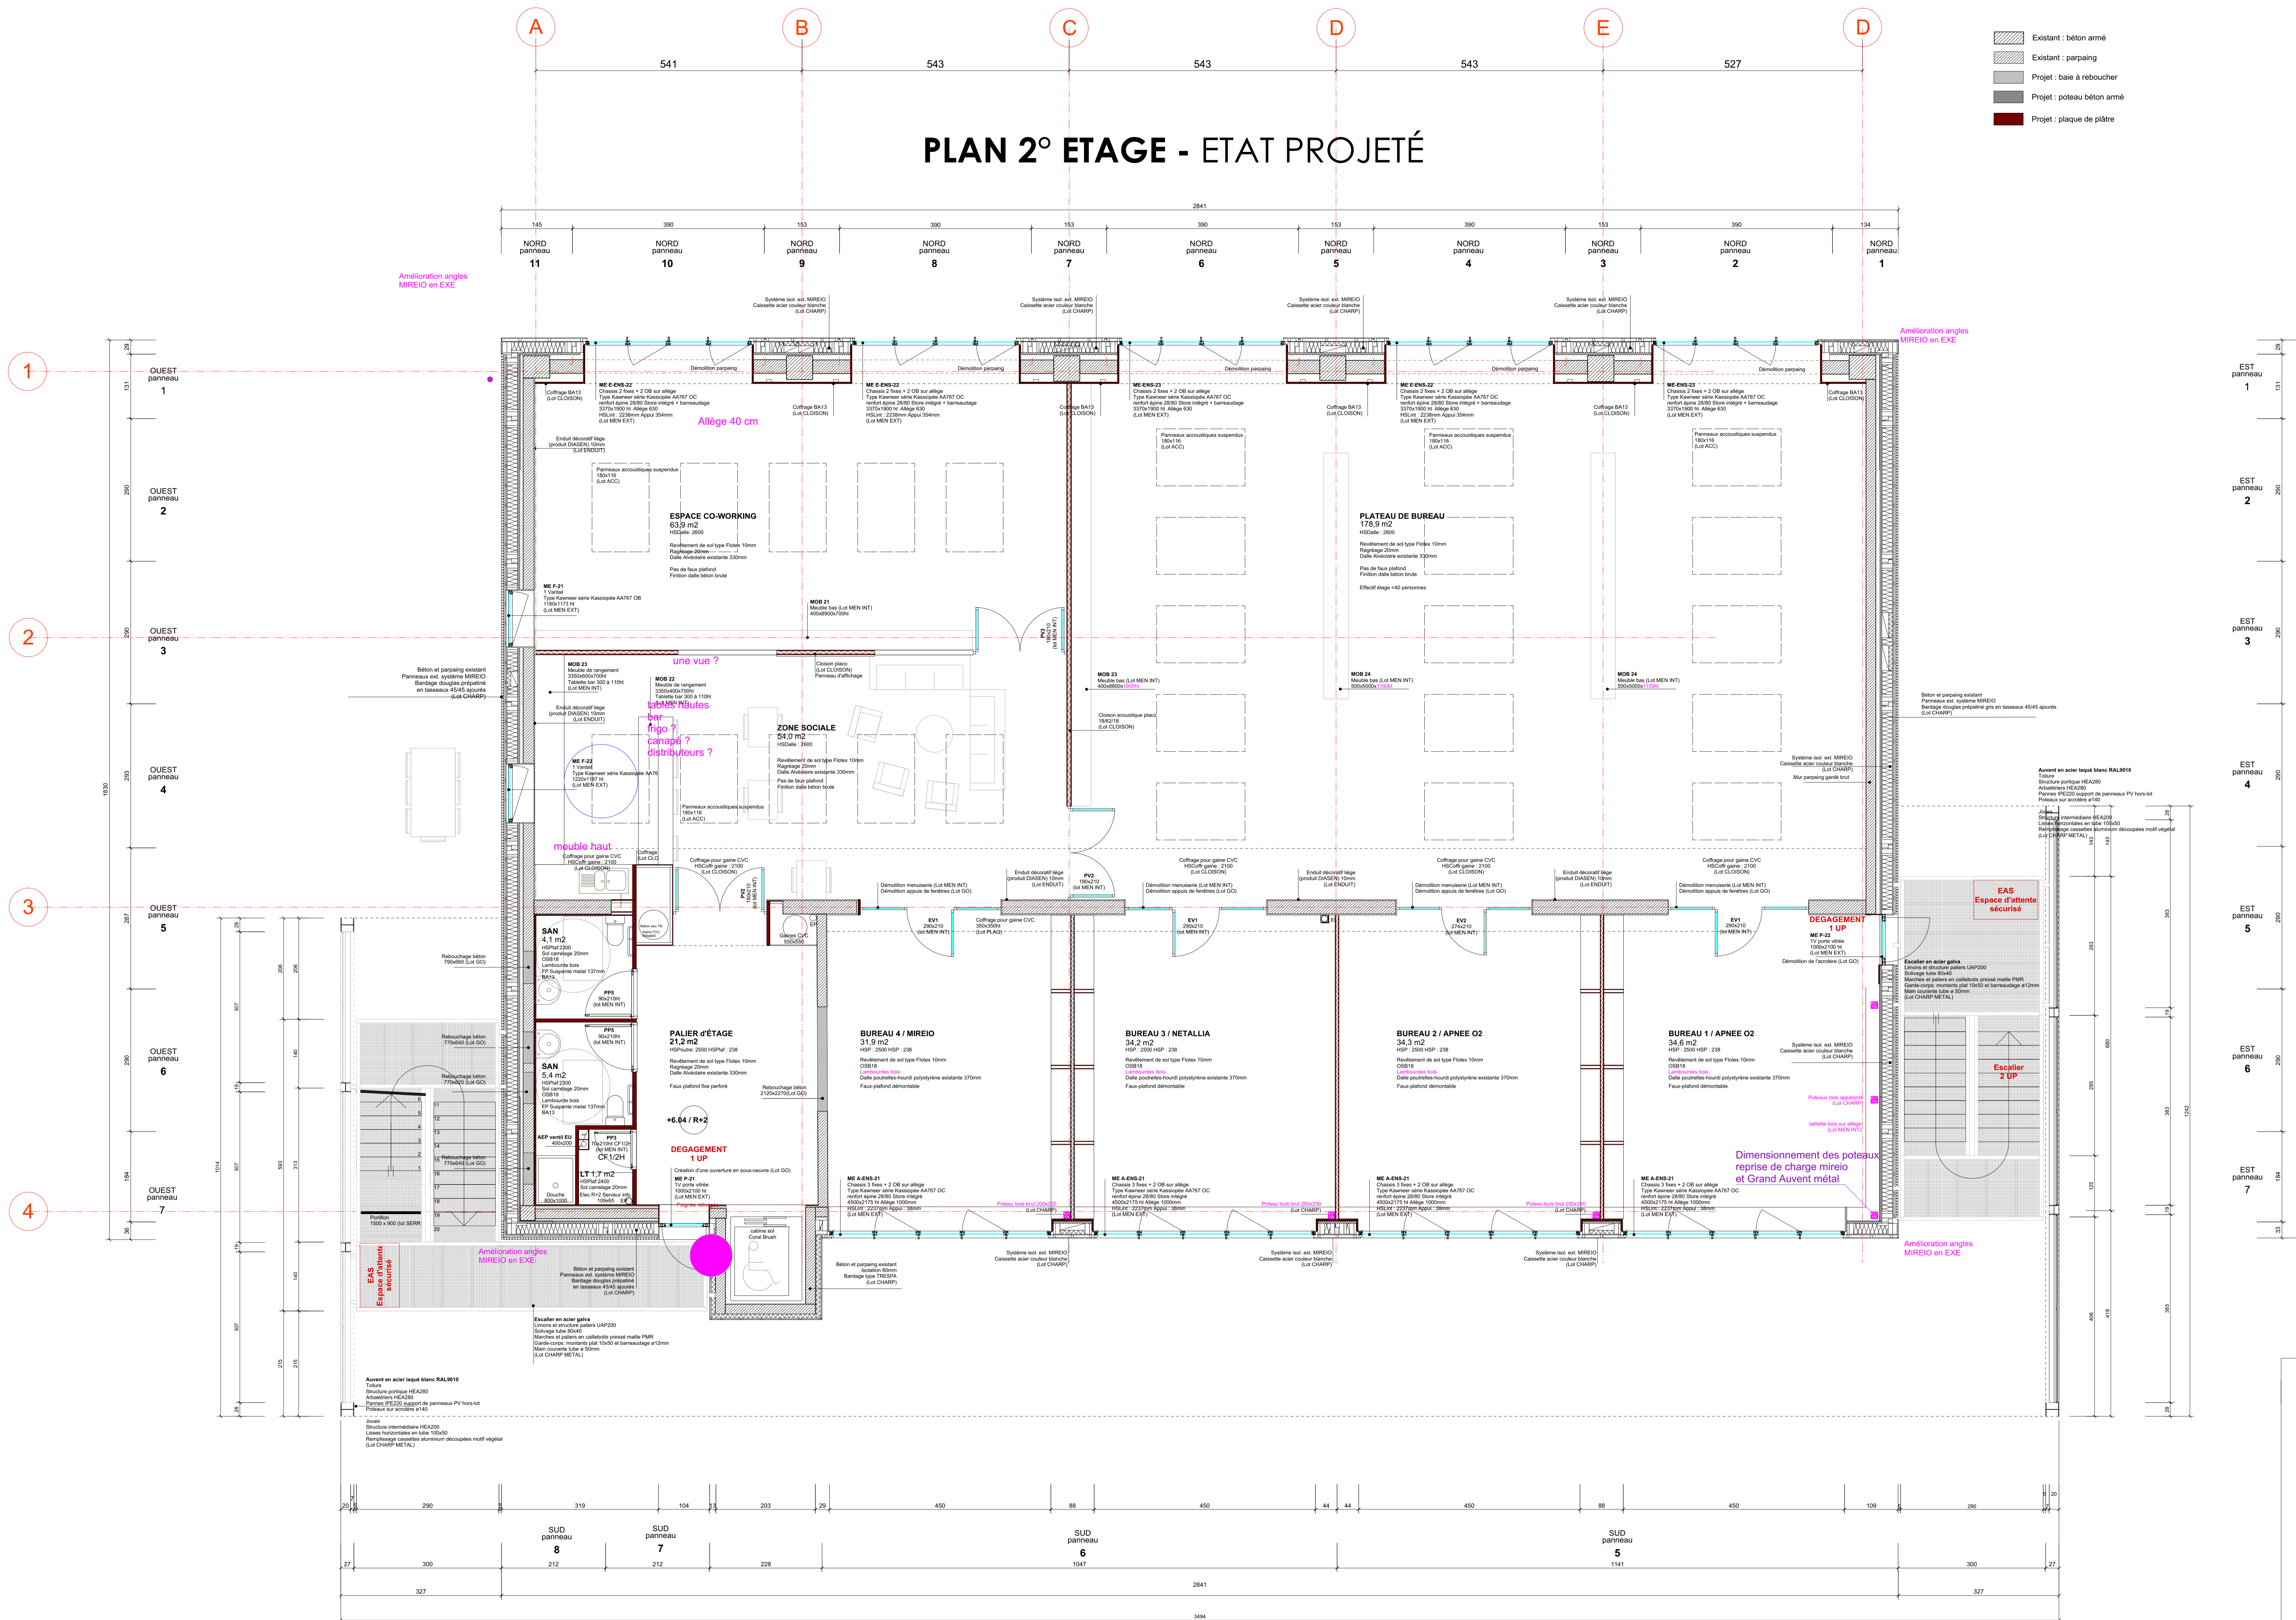

## - INSPIRE - Bureaux, crèche, restaurant



NATURE DU DOCUMENT		
<b>PHASE PRO</b> AR03 / PLAN R+2		
MAITRISE D'OUVRAGE		
<b>SAS INSPIRE</b> 3 Impasse des Tourneis - 34500 LE CRÉS		
EQUIPE DE MAITRISE D'OUVRAGE		
<b>MIREIO</b> Maître d'œuvre 2 Rue du Carroignon Blanc 34500 CLAPIERS Contact : Aurélien MARIÉ - Tél. 07 11 83 76 31	<b>PENT'AXE</b> BET Structure 61 Rue de Millefontès 34120 FRANCES-LE-LEZ Contact : Maxime POISSON - Tél. 04 88 88 88 11	<b>SSELVEA</b> Structure Bois 745 Rue de la Marbrerie 34740 VENDARGUES Contact : Sébastien HOUËT - Tél. 07 11 83 76 31
<b>ATELIER GA</b> Architecte 211 Chemin de la Croix 30270 SAINT-JEAN-DU-GARD Contact : Stéphane GARNIER - Tél. 04 66 66 01 11	<b>NETALLIA</b> BET Plomberie 1006 Avenue Albert Einstein 34000 MONTPELLIER Contact : Philippe GARDON - Tél. 04 68 34 75 45	
MISSIONS DE CONTRÔLE ET DE COORDINATION		
<b>BTP CONSULTANTS</b> Contrôle technique 65 Rue Louis de Broglie 13092 AXEN-PROVENCE Contact : Mathieu PELLISSIER - Tél. 04 82 88 88 11		
FICHER SOURCE	ECHELLE	DATE DE CREATION
	Echelle : 1/50	23/11/2018
DOCUMENTS ÉTABLI PAR	VISA	INDICE
ATELIER GA		

