


MATÉRIAUX

MATÉRIAUX DE FAÇADES ET TOITURES

- | | | |
|---|---|--|
| COU6 - Toiture - tôle ondulée finition laquée | MEX1 - Menuiseries extérieures mur rideau | BAR3 - Pare-pluie rigide - Finition laquée |
| COU8 - Étanchéité bi-couche | MEX2 - Menuiseries extérieures chassis | BAR4 - Bardage Métal ondulé - Finition réfléchissante |
| COU9 - Couvertine | MEX3 - Vitrage clair transparent - ton neutre Acoustique 40dB | BAR5 - Bardage Bois en lames verticales - Finition lasurée |
| COU10 - Exutoire pour accès toiture | MEX4 - Vitrage clair transparent - ton neutre Anti-effraction | BAR6 - Profil laqué |
| COU11 - Chéneaux | MEX5 - Cadre en métal - ton menuiseries ext | BAR7 - Bardage Bois en lames verticales - Finition lasurée |
| COU13 - Garde-Corps de sécurité | MEX6 - Volet roulant extérieur avec coulisse | |
| COU14 - Fatière | MEX10 - Menuiseries portes extérieures | |

3 PLAN DE REPERAGE - RDC
1 : 1000

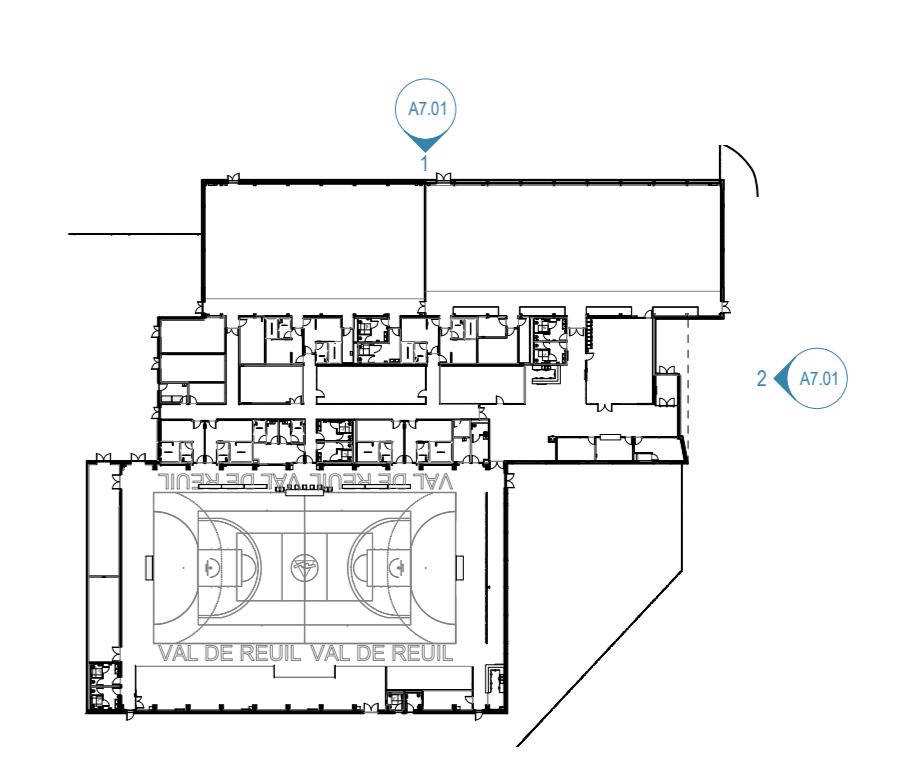


Nota:
Les côtes altimétriques données sont relatives au niveau fini du rez de chaussée du bâtiment

INDEX	DATE	MODIFICATION

Copyright © by Studios Architecture 2014



1 ÉLÉVATION NORD-OUEST
1 : 100

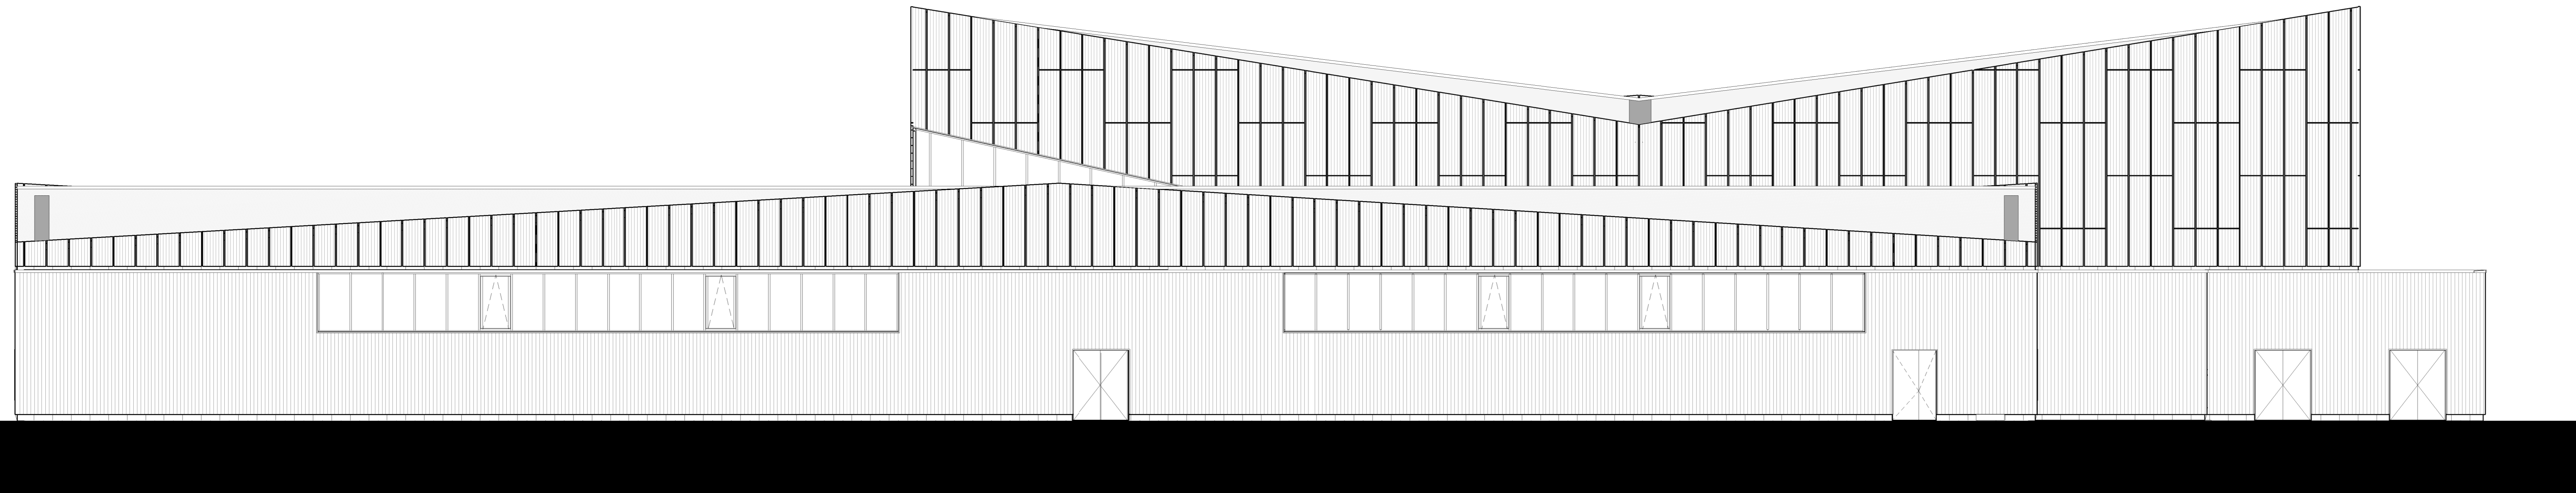

2 ÉLÉVATION NORD-EST
1 : 100



Complexe sportif Léo Lagrange
Route des Sablons
Ville de VAL DE REUIL

Mairie Evreux 21 rue de la République 27100 VAL DE REUIL Tél. 02 33 89 31 51	MCO Ville de Val de Reuil 10 rue de la République 27100 VAL DE REUIL Tél. 02 33 89 31 51	SPL Normandie Axe Seine 27200 VERNON Cedex Tél. 02 33 89 31 51
Architecte STUDIOS Architecture 63 avenue des Champs Elysees 75008 PARIS Tel: 01 44 29 89 92	01 rue de la République 27100 VAL DE REUIL Tél: 02 33 89 31 51	DEKRA 26100 MONT ST AIGNAN CEDEX Tel: 02 33 89 31 51
Electriciens BMF 173 rue Charles 75013 PARIS Tél: 01 43 27 98 97	BET France SNC Plomberie, Electricité	BATIMEXPERT 101 rue du Val Culturel 94000 VAL DE SEINE Tél: 01 43 82 51 83
OTERIS 143 Boulevard Malesherbes 75017 PARIS Tél: 01 98 89 19 40	BET ASSOCIÉS	OREGON 73 Boulevard de Bourdebourg 84000 VAL DE SEINE Tél: 01 43 82 51 83
DH PAYSAGES 18 rue Courneuve 93200 ANTHEMIS Tél: 01 47 81 39 20	BET Environnement	TISSEYRE ET ASSOCIES 31 Avenue Mont 94000 VAL DE SEINE Tél: 01 97 35 53 19
ALISE 11 rue des Deux Toitons 75011 PARIS Tél: 01 48 06 06 06		

Émetteur STUDIOS Architecture	Vérifié par Checked by HMO	Design par Drawn by HDE
Projet 19002	Forme Plan	Date 25/09/2019

Titre du dessin
Drawing title
ÉLÉVATIONS NORD
A7.01

Phase	Émetteur	Lot	Bât.	Zone	Section
DCE	STU	A	NA	TZ	0