


Groupe Scolaire Pierre et Marie CURIE



LEGENDE
 — à déposer ou à démolir
 — à poser ou à créer
 — Existant à conserver

VILLE DE
 SAINT-NAZAIRE
 DIRECTION PATRIMOINE
 IMMOBILIER
 BUREAU D'ETUDES
 44606 SAINT-NAZAIRE CEDEX
 TEL: 02.40.90.48.97

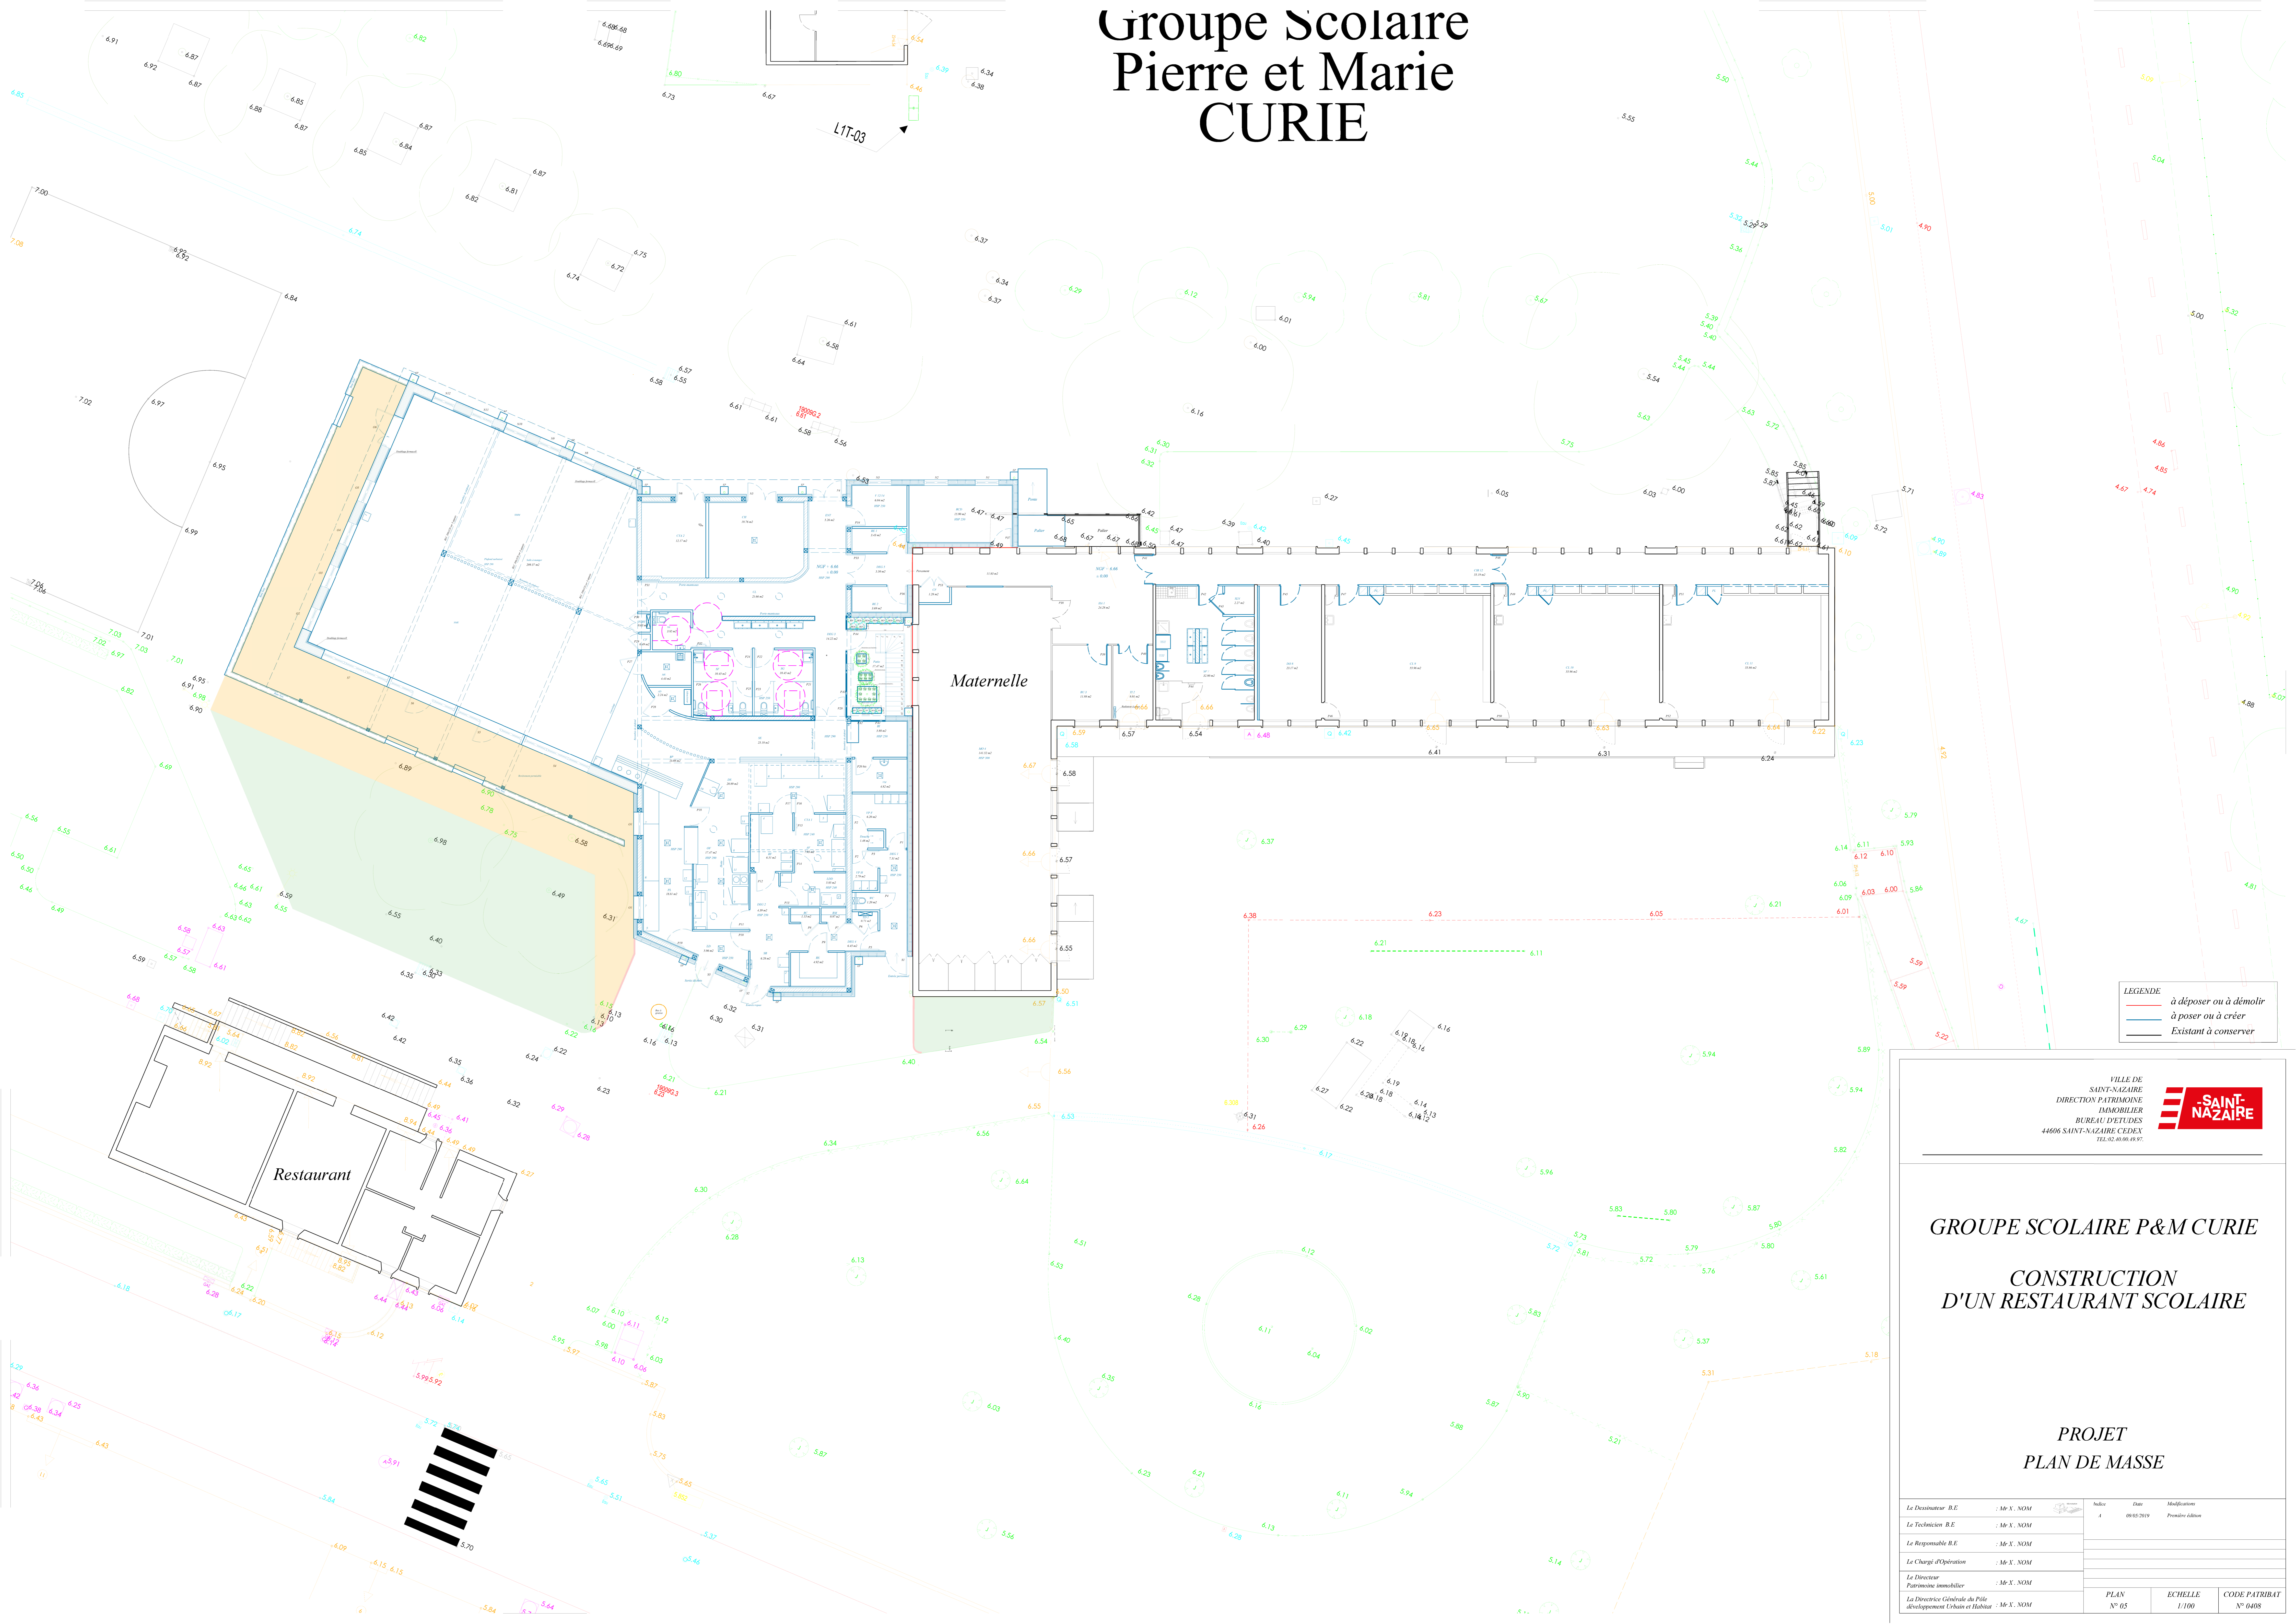

GRUPE SCOLAIRE P&M CURIE

**CONSTRUCTION
 D'UN RESTAURANT SCOLAIRE**

**PROJET
 PLAN DE MASSE**

Le Dessinateur B.E.	: M.X. NOM	Indice	1	Date	09/02/2019	Modifications	Prevision adms
Le Technicien B.E.	: M.X. NOM						
Le Responsable B.E.	: M.X. NOM						
Le Chargé d'Opération	: M.X. NOM						
Le Directeur Patrimoine Immobilier	: M.X. NOM						
La Directrice Générale de Pêles Développement Urbain et Habitat	: M.X. NOM						
		PLAN N° 05	ECHELLE 1/100	CODE PATRIBAT N° 0408			