


Nota important: les côtes des murs extérieurs sont données brutes (hors enduit) sauf pour les tableaux d'ouvertures qui sont cotés finis

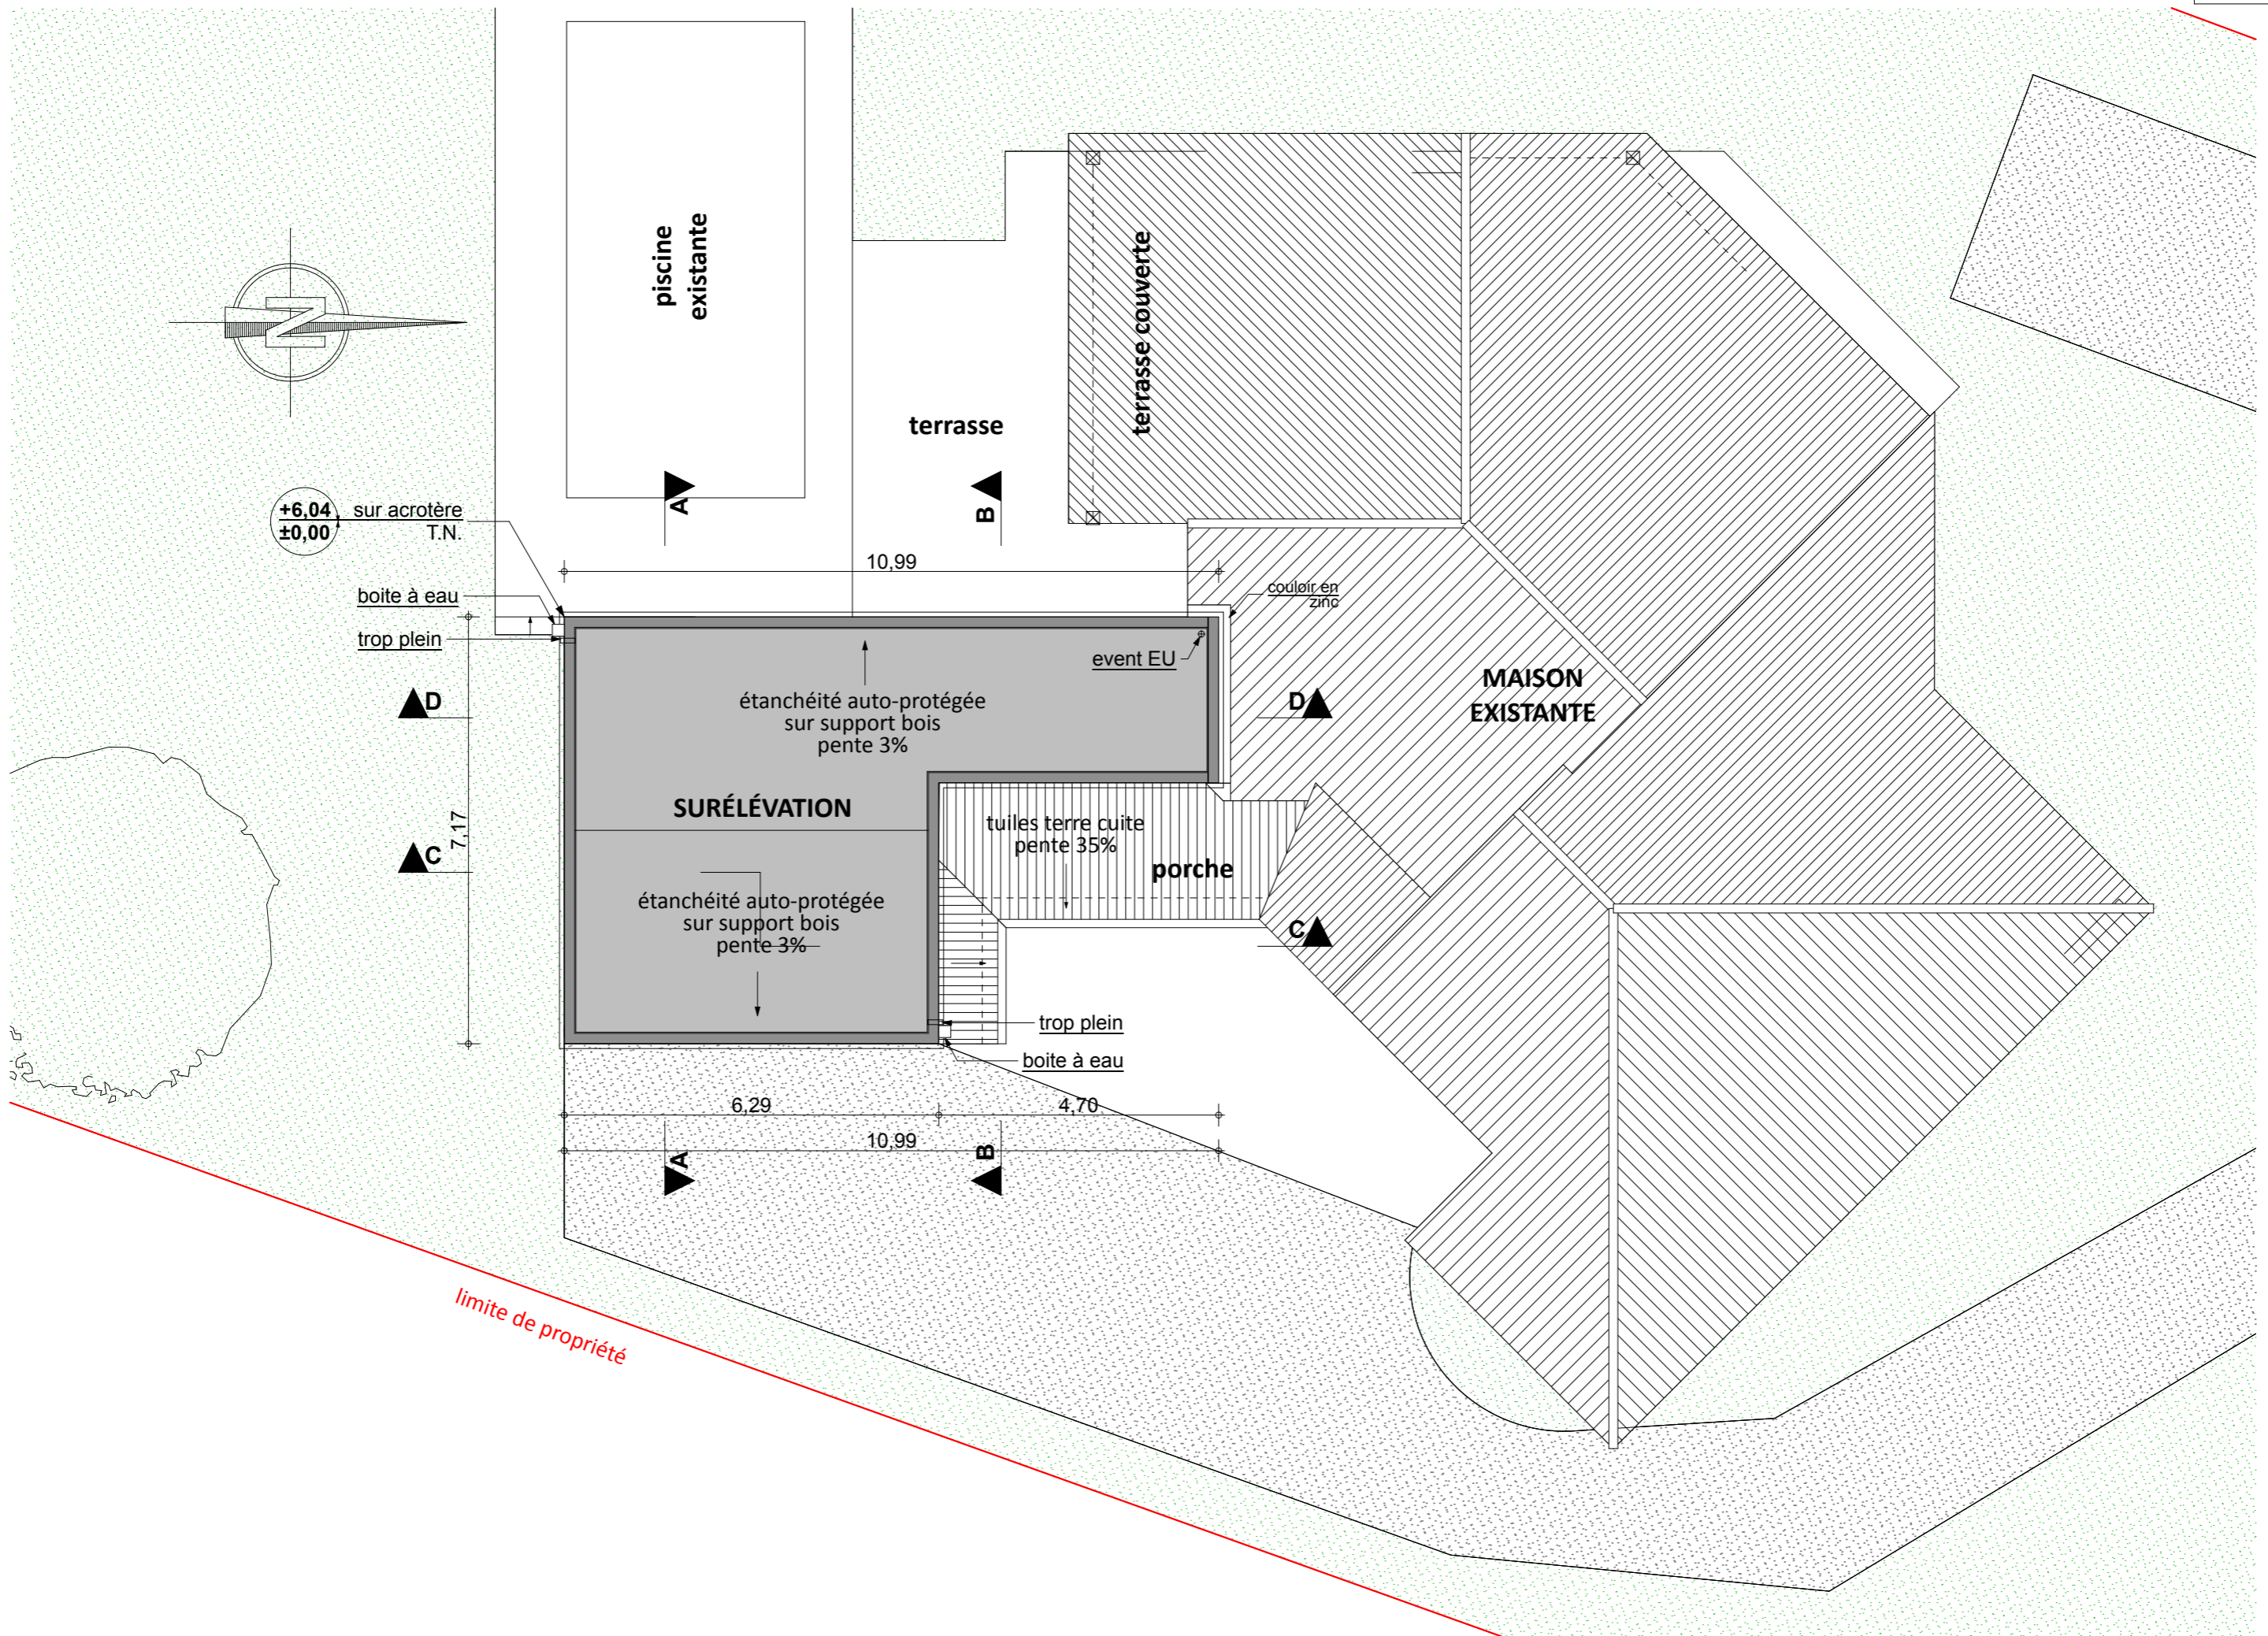

PLAN DE MASSE		A3-01	
échelle: 1:100	date: 23/12/21		
dessin: M.A.	indice:		