



SCI SMSGSE

14 Rue Jean Moulin
28190 ST GEORGES-sur-EURE

**CONSTRUCTION D'UNE PHARMACIE,
D'UNE MAISON MEDICALE
ET DE 3 LOGEMENTS**

Adresse chantier :

Rue Raymond Bataille / Rue de la Plaine
28190 ST GEORGES-sur-EURE

999.03/20

**PLAN de MASSE
Aménagement
des parkings**

Echelle : 1/250

Date : 25/01/2022

EXE 1

Modifications

A	09/06/21	Initial
B	15/09/21	Ajout éclairage extérieur
C	25/01/22	Plan aménagement allée carrelée


Nota : Les présents plans sont exclusivement destinés à la demande de permis de construire. Ils ne sont pas des plans d'exécution et ne peuvent donc en aucun cas être directement utilisés pour réaliser la construction.

MAITRE D'ŒUVRE



16, impasse du Château d'eau
28190 Courville sur Eure
T.02 37 32 56 49 - P.06 81 73 14 80
E-mail : contact@opten.fr

ARCHITECTE

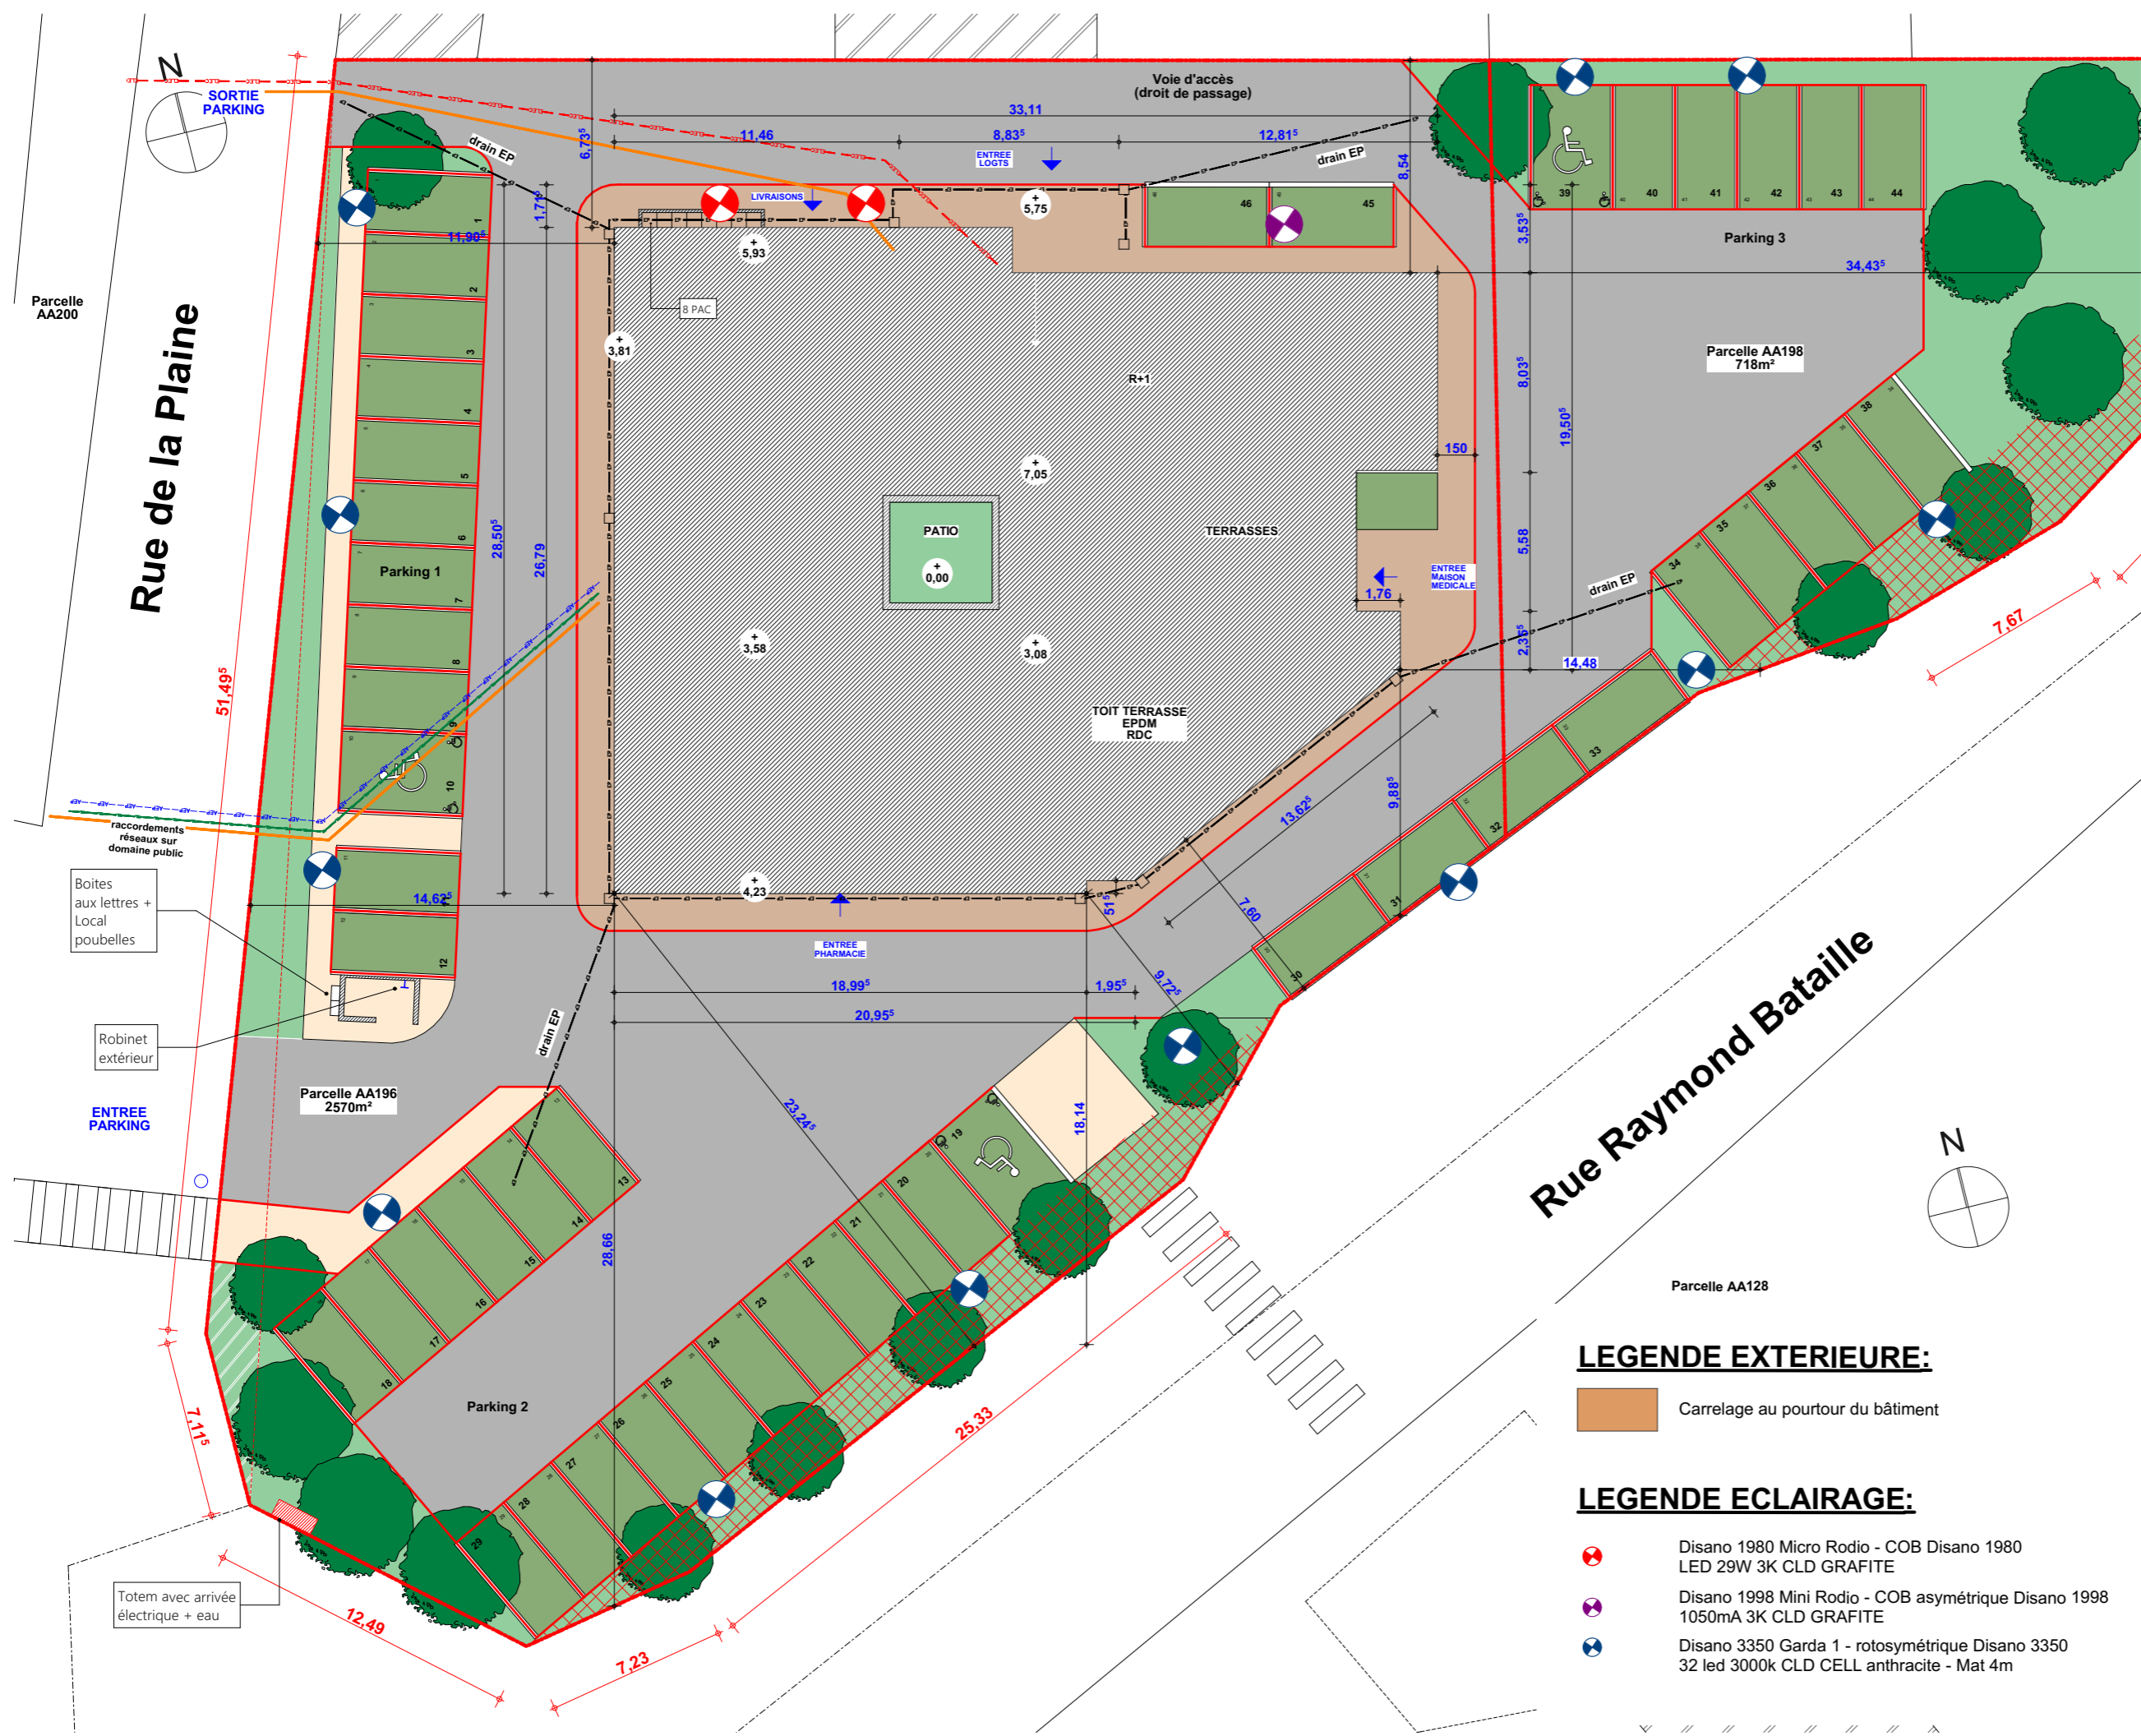

Rue Raymond Bataille

Rue de la Plaine

LEGENDE EXTERIEURE:

Carrelage au pourtour du bâtiment

LEGENDE ECLAIRAGE:

- Disano 1980 Micro Rodio - COB Disano 1980 LED 29W 3K CLD GRAFITE
- Disano 1998 Mini Rodio - COB asymétrique Disano 1998 1050mA 3K CLD GRAFITE
- Disano 3350 Garda 1 - rotosymétrique Disano 3350 32 led 3000k CLD CELL anthracite - Mat 4m

