


Service  
Espaces  
Verts et  
ferme  
pédagogique



- LEGENDE :
- Ponton perché à 2,5m de hauteur
  - Ponton sur zone humide
  - Tour d'observation
  - Kiosque-abri
  - Toilettes sèches
  - Aire de jeux n°1
  - Aire de jeux n°2
  - Aire de fitness-santé
  - Banc
  - Corbeille de propreté
  - Panneau d'entrée
  - Panneau d'interprétation
  - Clôture périphérique ouvragée
  - Portail d'entrée avec passage sélectif
  - Portail d'entrée (équestre)
  - Clôture périphérique provisoire (limite phase 1)
  - Clôture en ganivelle
  - Clôture pour enclos pour animaux
  - Clôture basse pourtour aires de jeux

DÉPARTEMENT DE SEINE SAINT DENIS  
E.P.T. GRAND PARIS GRAND EST

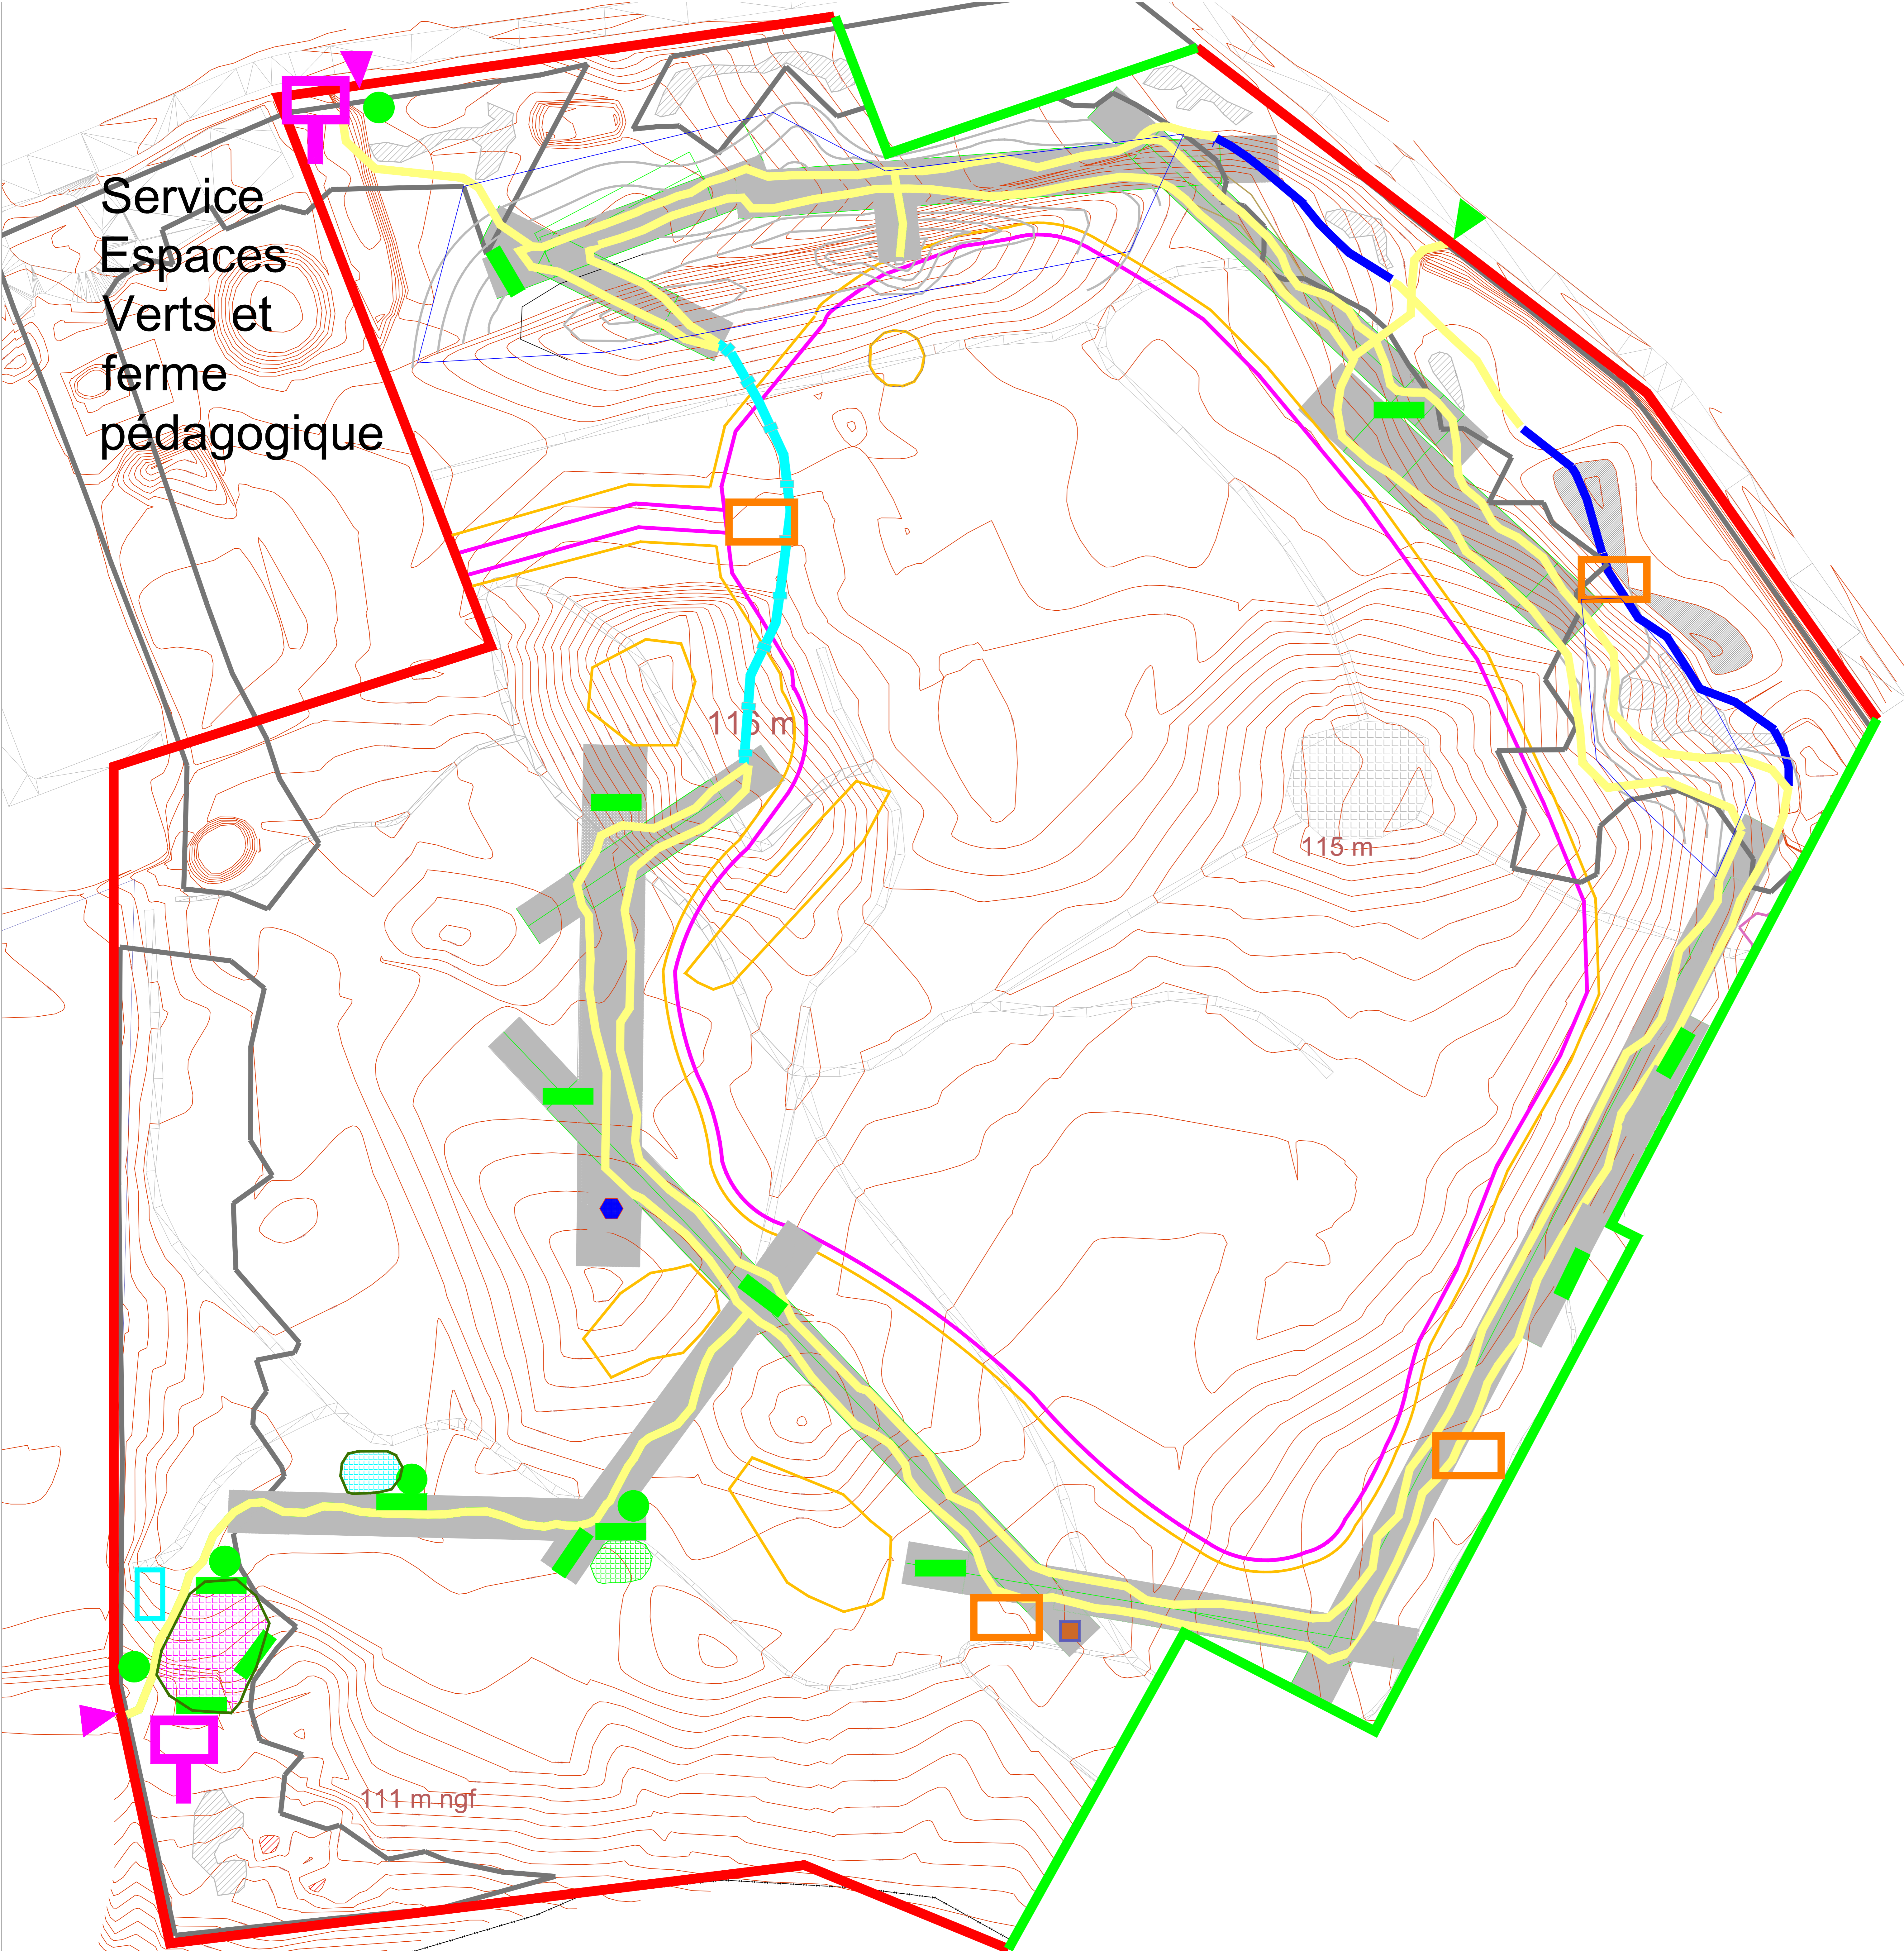

Aménagement du parc du plateau d'Avron  
à Rosny-sous-Bois

Dossier de Consultation des Entreprises (DCE)  
LOT N°4  
PLAN MASSE DES EQUIPEMENTS  
ET MOBILIERS

ÉTUDE NUMÉRO :	ÉCHELLE : 1/500	DATE : 04/04/19	PLAN : 4-1 Ind 1
			
Paysagiste-écologue mandataire: Atelier CÉPAGE 18, rue Jean Marie Pouilmarck B.P. 217 - 94203 Ivry-sur-Seine Cedex tél : 01 46 58 50 00 - FAX : 01 46 58 88 33 e-mail : cepage@atelier-cepape.fr	B.E.T. géotechnique/pollution des sols: ESIRIS IDF Agence Ingénierie 4 rue de la Mare à Tislier 91280 SAINT PIERRE DU PERRY Tél : 01 69 13 80 20 contact@esiris.fr	Dossiers réglementaires: INGESPACES 23, rue Alfred Nobel 77420 CHAMPS-SUR-MARNE tél : 01 64 61 66 24 fax : 01 60 05 03 62	