

SUPERFICIE PARCELLE(DECLAREE) = 12 176 m²

SUPERFICIE PARCELLE (PLAN GEOMETRE) = 12 207,70 m²

Reglementation PLUI : Parcelle UM1c22

ESPACES VERTS = 30% soit 3663m²

ESPACES VERTS (pleine terre) PROJET = 4347,32m²

Emprise au sol centre de loisirs = 317m²

SUPERFICIE COURS ELEMENTAIRE :
Reglementation: 200m² pour la première classe et 100m² par classe supplémentaire
- 13 classes : 1400m²

Superficie cours PROJET : 1685m²

SUPERFICIE COURS MATERNELLE :
Reglementation: 400m² pour la première classe et 100m² par classe supplémentaire
- 6 classes : 906m²

Superficie cours PROJET : 906m²

Superficie cours élémentaire = 1685m²

Superficie cours maternelle = 906m²

PLACES DE PARKING

- Besoins estimé par le personnel : 25
- Reglementation : 1 place par classe et par emploi administratif avec 1 place PMR pour 50 places


effectif actuel personnel : 29

Nbr de place PROJET : 30

LOCAL VELO :

- Reglementation : 1 place pour 8 à 12 élèves
=> 13 classes de 25 élèves = 325 élèves
=> 28 places mini / 40 places maxi

Nbr de place PROJET : 28



Trappes
DIRECTION GENERALE SERVICES TECHNIQUES
50 RUE DE MONTFORT 78190 TRAPPES-EN-YVELINES

16/06/2020

Modifications


Affaire	Lel	Numéro du plan	Index

Phase	
REL	<input type="checkbox"/> Relevé
ESO	<input checked="" type="checkbox"/> Esquisse
APS	<input type="checkbox"/> Avant projet sommaire
PC	<input type="checkbox"/> Permis de construire
PRO	<input type="checkbox"/> Dossier de consultation
EXE	<input type="checkbox"/> Plan d'exécution
DOE	<input type="checkbox"/> Déclaration préalable

Groupe Scolaire Jean MACE
Square Jean MACE 78190 Trappes-en-Yvelines

PROJET : Réaménagement des abords

Echelle : 1/500

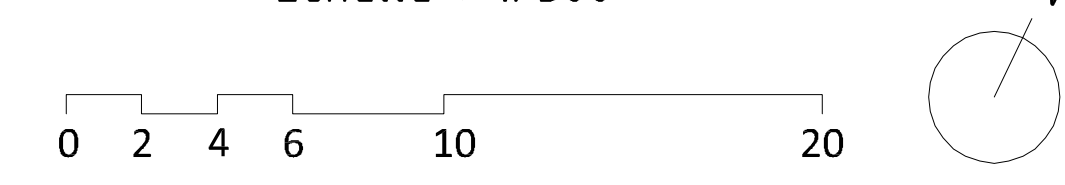


Nota: Les cotes, les surfaces et les hauteurs sous plafonds sont indiquées sous réserve d'adaptations techniques et des tolérances de la construction. Dans le cadre des marchés publics les entreprises seront tenues de vérifier celle-ci sur place. En cas d'erreur, d'insuffisance ou de manque de cotes, l'entreprise devra en référer au maître d'oeuvre.

Dessinateur: Guillaume FOURNIER

GRUPE SCOLAIRE JEAN MACE, MATERNELLE, ELEMENTAIRE ET CENTRE DE LOISIRS, TRAPPES

Plan masse projet

Maitre d'ouvrage Ville de Trappes 1 Place de la République - CS 90544 78197 Trappes CEDEX	ETAT DE RENOVATION CODE 102	
Maitre d'oeuvre SOL Architecture et Urbanisme 24 rue du Pré St Gervais - 93500 PANTIN - 01 41 50 00 46	DATE D'ÉDITION 29/10/2020 FORMAT A0	