


NATURE DES SOLS		PLANTATION	
	Dallage béton existant à conserver		Engazonnement
	Pavage granit - teinte claire - pavé 10x10cm pose alternée		Massif d'arbustes, de vivaces et de graminées
	Bande de pavage granit - teinte foncée - pavé 10x10cm pose alignée		Haie taillée basse persistante
	Béton désactivé dito ville de Puteaux		Haie haute persistante
	Sol souple type jeux d'enfants RAL à valider avec le client		Arbuste remarquable taillé persistant cône/boule
	Gazon synthétique / Sol souple en option		Arbre tige
	Bordure béton existante type P2 à conserver		Arbre cépée
	Bordure type T2 granit (vue de 14cm) dito ville de Puteaux		Arbre existant
	Dessin d'horloge sol souple Couleur blanc		

SERRURERIE		MOBILIER, MACONNERIE & ECLAIRAGE	
	Clôture existante conservée		Pergola en bois (c.f. détail)
	Portail simple vantail existant conservé type ville de Puteaux - RAL: 6009		Banc simple type ville de Puteaux
	Portail double vantaux existant conservé type ville de Puteaux - RAL: 6009		Corbeille type ville de Puteaux RAL 6009
	Portail existant conservé et condamné		Assise en bois pose sur muret existant (cf. carnet de détail)
	Clôture existante déposée, muret à conserver		Fontaine à eau type ville de Puteaux (cf. carnet de détail) RAL 6009
	Clôture barreaudée sur muret à créer type ville de Puteaux - RAL: 6009		Candélabre type ville de Puteaux (Mât Vendôme II, Lanterne Chenonceau III) RAL 6009
	Portail y compris portillon avec système anti-pince-doigt et fermeture automatique		Lanterne type ville de Puteaux (Lanterne Chenonceau III) RAL 6009
	Lice basse de protection des espaces verts type ville de Puteaux - RAL: 6009		Caméra de surveillance type ville de Puteaux montée sur mât du candélabre
	Pilastre type ville de Puteaux RAL: 6009		Muret de soubassement ditto existant
	Pilastre type ville de Puteaux avec arche "Square des Merveilles" RAL: 6009		Muret de soubassement existant à détruire

DÉPARTEMENT DES HAUTS-DE-SEINE
 VILLE DE PUTEAUX
 Allée des Imprimeurs
 Square des Merveilles

MAITRE D'OUVRAGE Ville de Puteaux 131 rue de la République 95800 Puteaux Tél : 01 46 92 92 92	PAYSAGISTE LAND'ACT 47, rue Jules Guesde 92300 LEVALLOIS-PERRET Tél : 01 41 11 80 11 e-mail : contact@land-act.fr
--	---

BET VRD SOREC 97 avenue Edouard Herriot 92350 Le Plessis-Robinson Tél : 01 40 83 06 83 e-mail : jhanton@sorec-ing.fr	
--	--

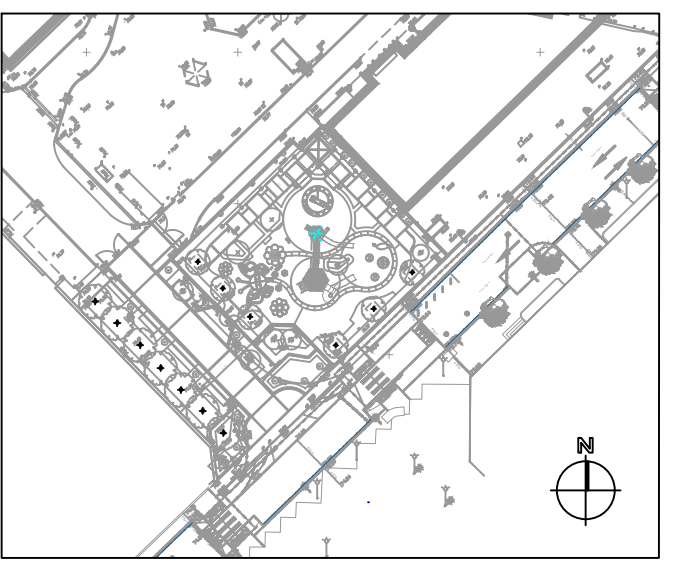

AMENAGEMENTS PAYSAGERS	
N° : 1	PHASE : DCE
INDICE: A	

PLAN MASSE			
ECHELLE : 1/100e	DOSSIER : 20289	DESSINÉ PAR : FR	DATE : 10/11/2021

MODIFICATIONS		
INDICE :	DATE :	DESCRIPTION :
A	10/11/2021	Première diffusion