

**AGRANDISSEMENT
D'UN ETABLISSEMENT SCOLAIRE
Avenue Dréo
83 170 - BRIGNOLES-**


**DEMANDEUR
OGE
Institution Ste. Jeanne d'Arc
Avenue Dréo
83 170 Brignoles**



DOSSIER DE CONSULTATION DES ENTREPRISES

05- Plan de masse & façades



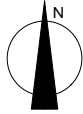


30, avenue Dréo
83170 Brignoles
T. 09 67 55 89 83
t. 06 78 93 45 35
contact@farchi.com
t.fogacci@farchi.com
www.farchi.com
SAS d'architecture
TVA intr. FR464998316670002
n° Siret 49983166700021

Suppression
de 2 arbres



Total de places de parking = 34

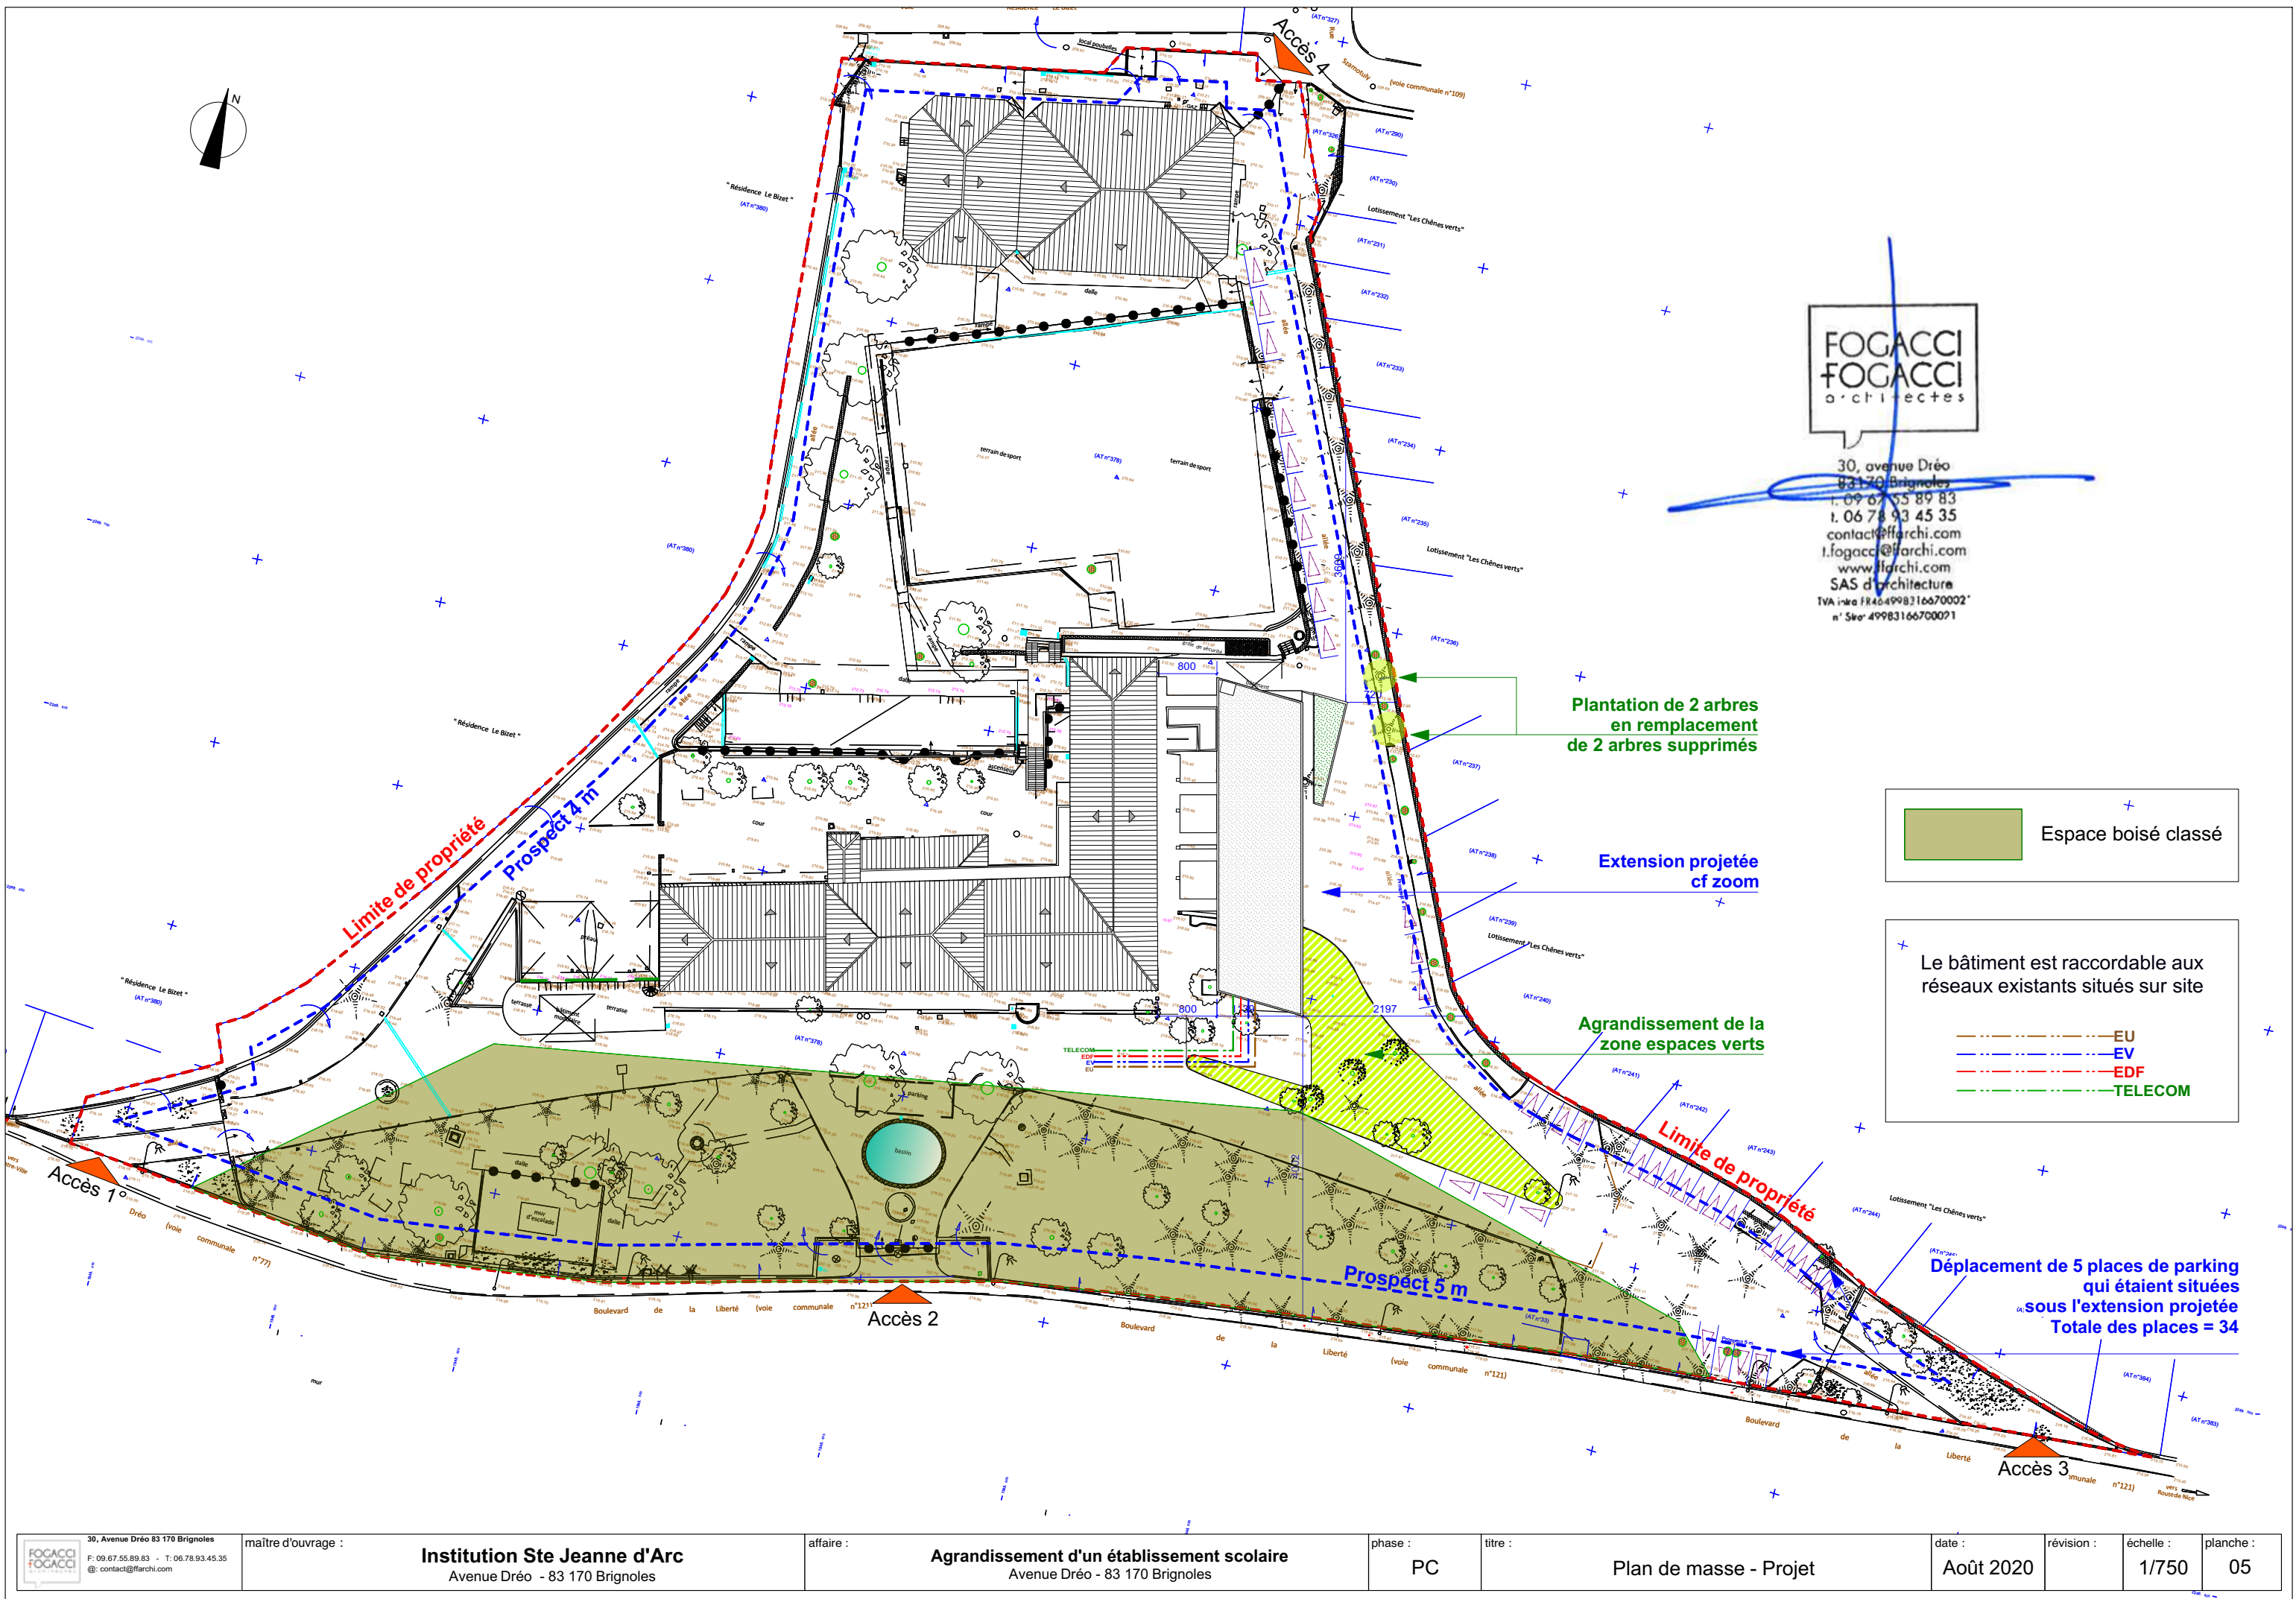


30, avenue Dréo
83170 Brignoles
T. 09 67 55 89 83
T. 06 78 93 45 35
contact@ffarchi.com
f.fogacci@ffarchi.com
www.ffarchi.com
SAS d'architecture
TVA intr. FR464998316670002
n° Siret 49983166700021

Espace boisé classé

Le bâtiment est raccordable aux réseaux existants situés sur site


— EU
— EV
— EDF
— TELECOM

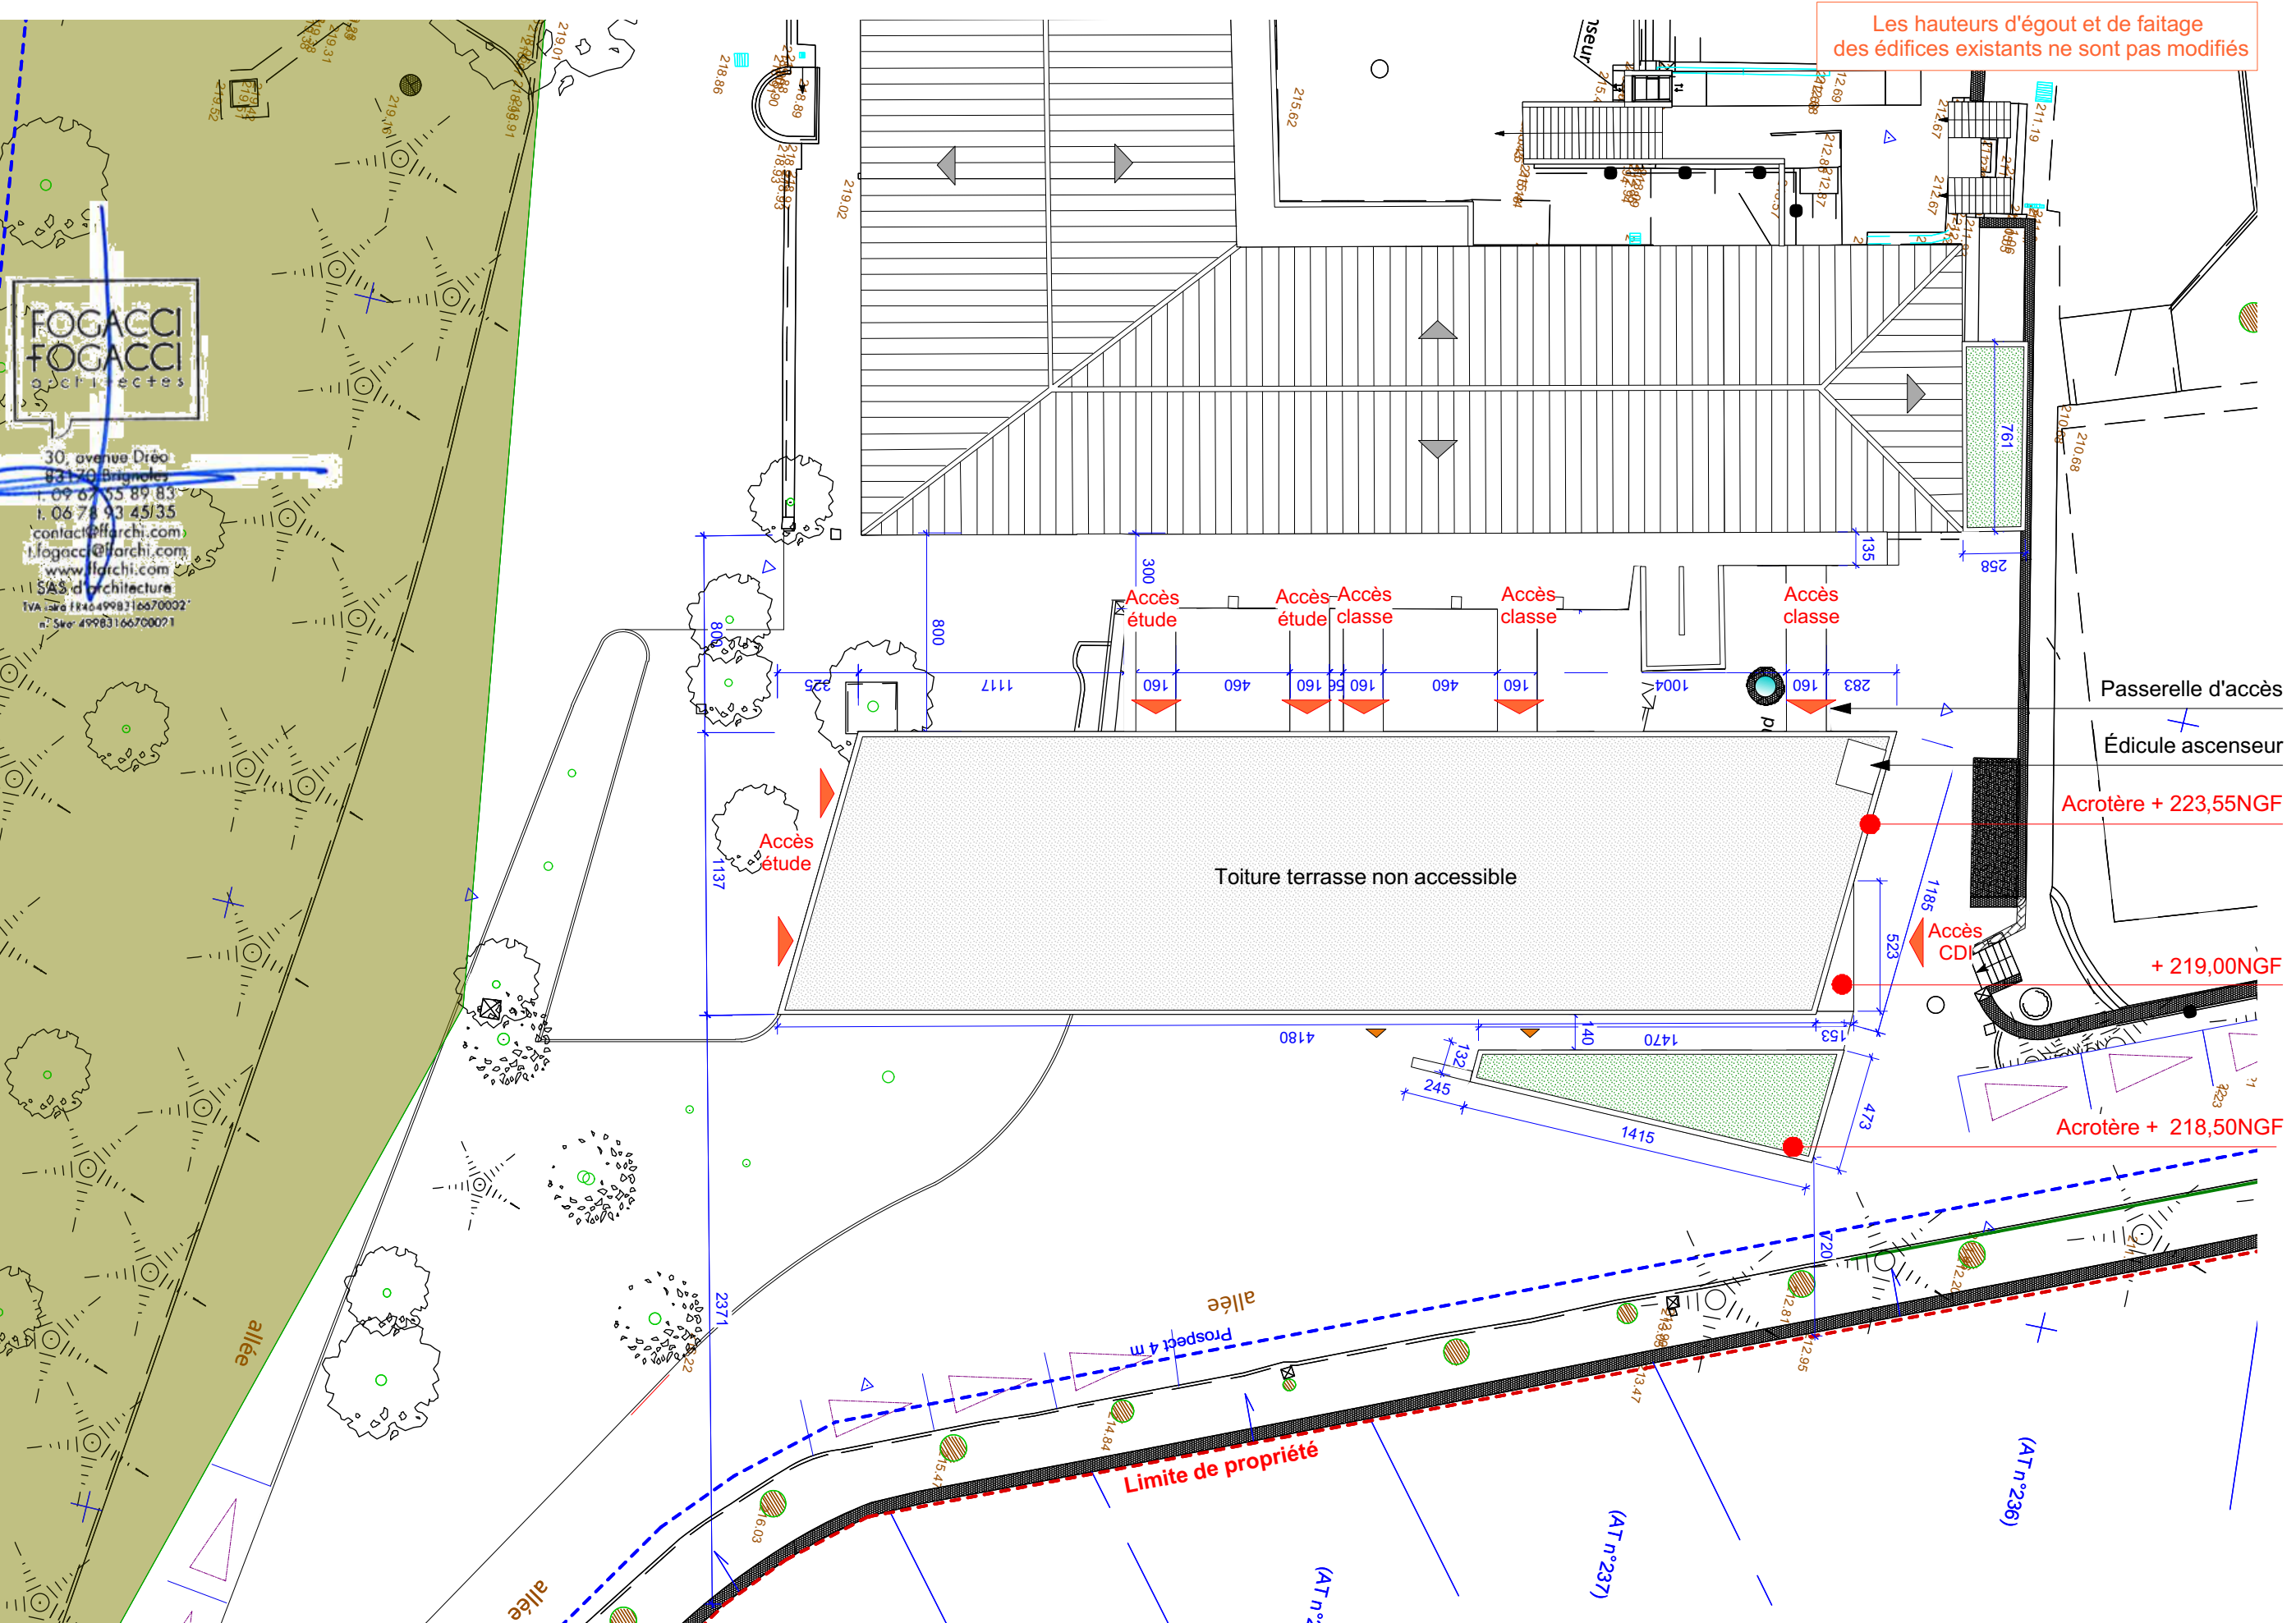


Les hauteurs d'égout et de faitage
des édifices existants ne sont pas modifiés




30, avenue Dréo
83170 Brignoles
T. 09 67 55 89 83
F. 06 78 93 45 35
contact@fogacci.com
fogacci@fogacci.com
www.fogacci.com
SAS d'architecture
Iva n° 818464998316670002
Siret 49983166700021

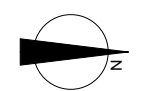

30, Avenue Dréo 83 170 Brignoles FOGACCI FOGACCI architectes F: 09 67 55 89 83 - T: 06 78 93 45 35 @: contact@fogacci.com	maître d'ouvrage : Institution Ste Jeanne d'Arc Avenue Dréo - 83 170 Brignoles	affaire : Agrandissement d'un établissement scolaire Avenue Dréo - 83 170 Brignoles	phase : PC	titre : Plan de masse - Projet	date : Août 2020	révision : 1/250	échelle : 05.	planche : 05.
--	--	---	------------------------------	--	------------------------------------	------------------------------------	---------------------------------	---------------------------------

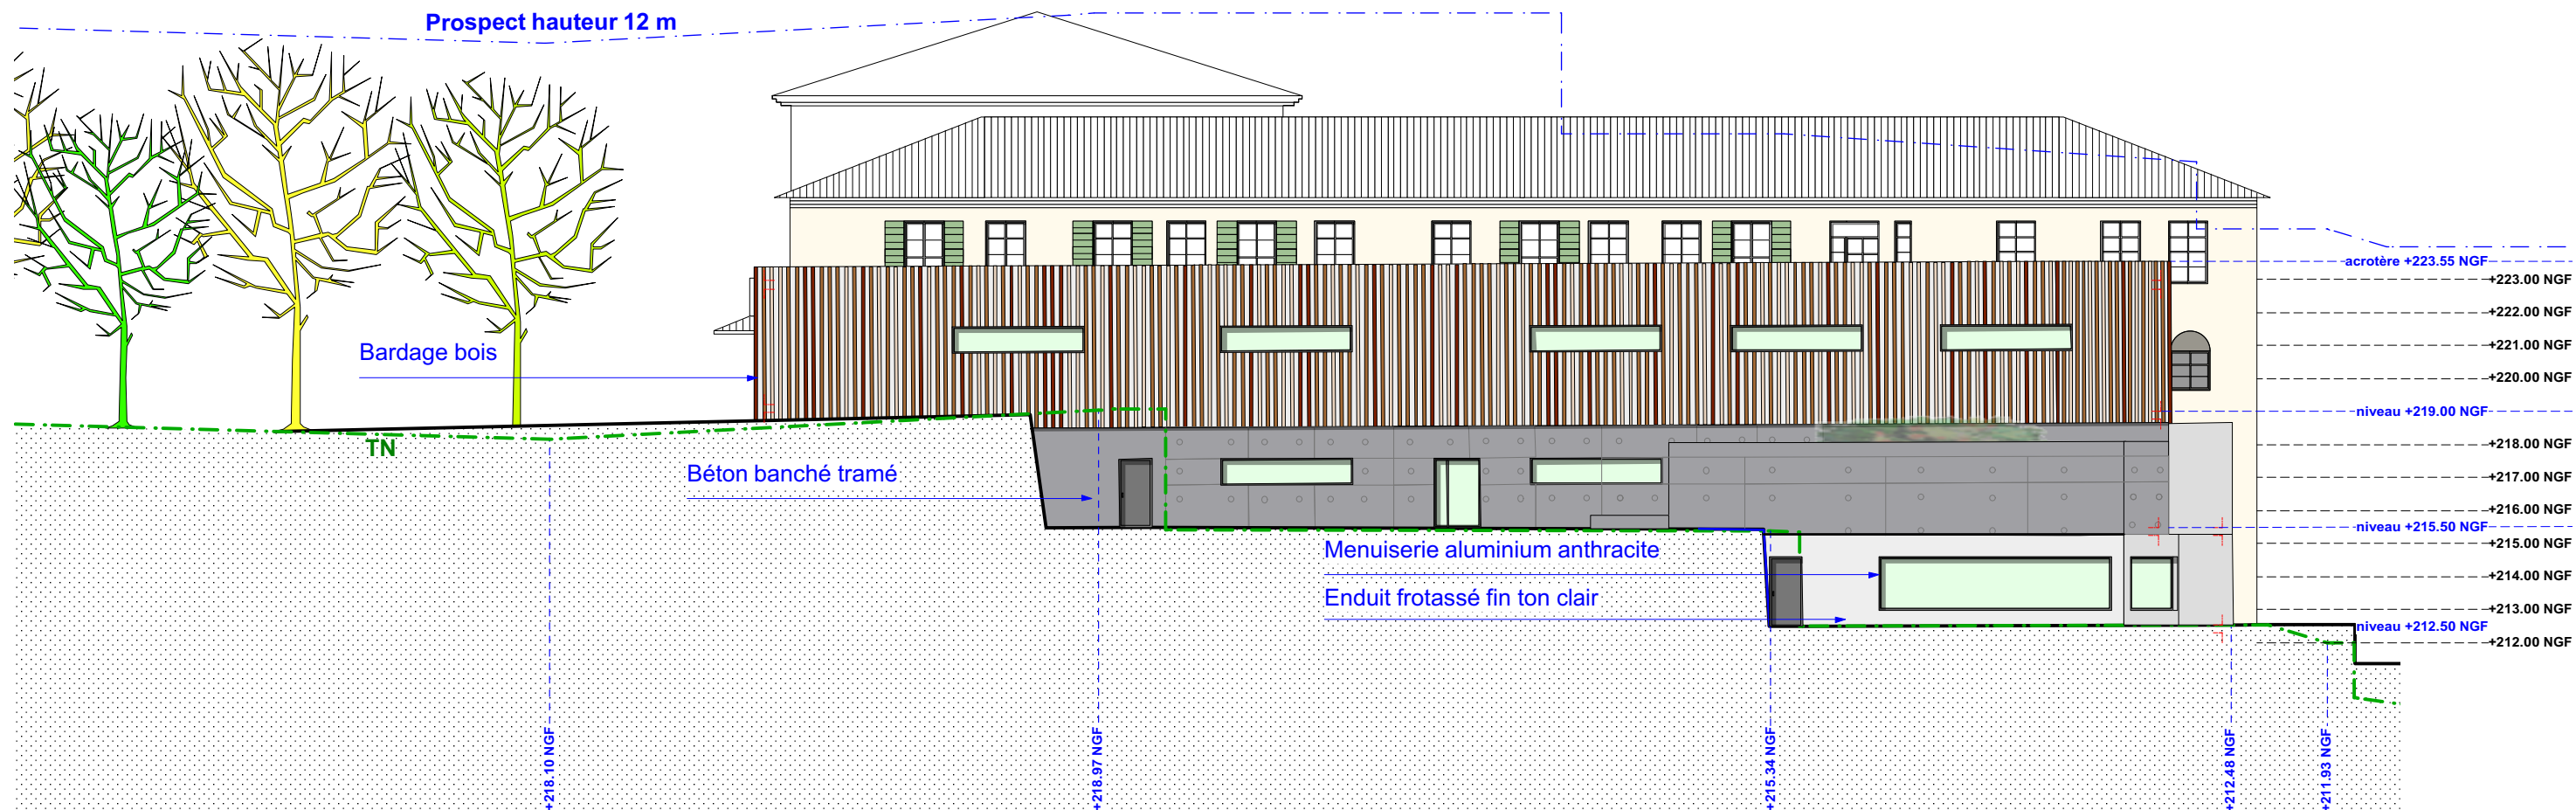


Façade Est

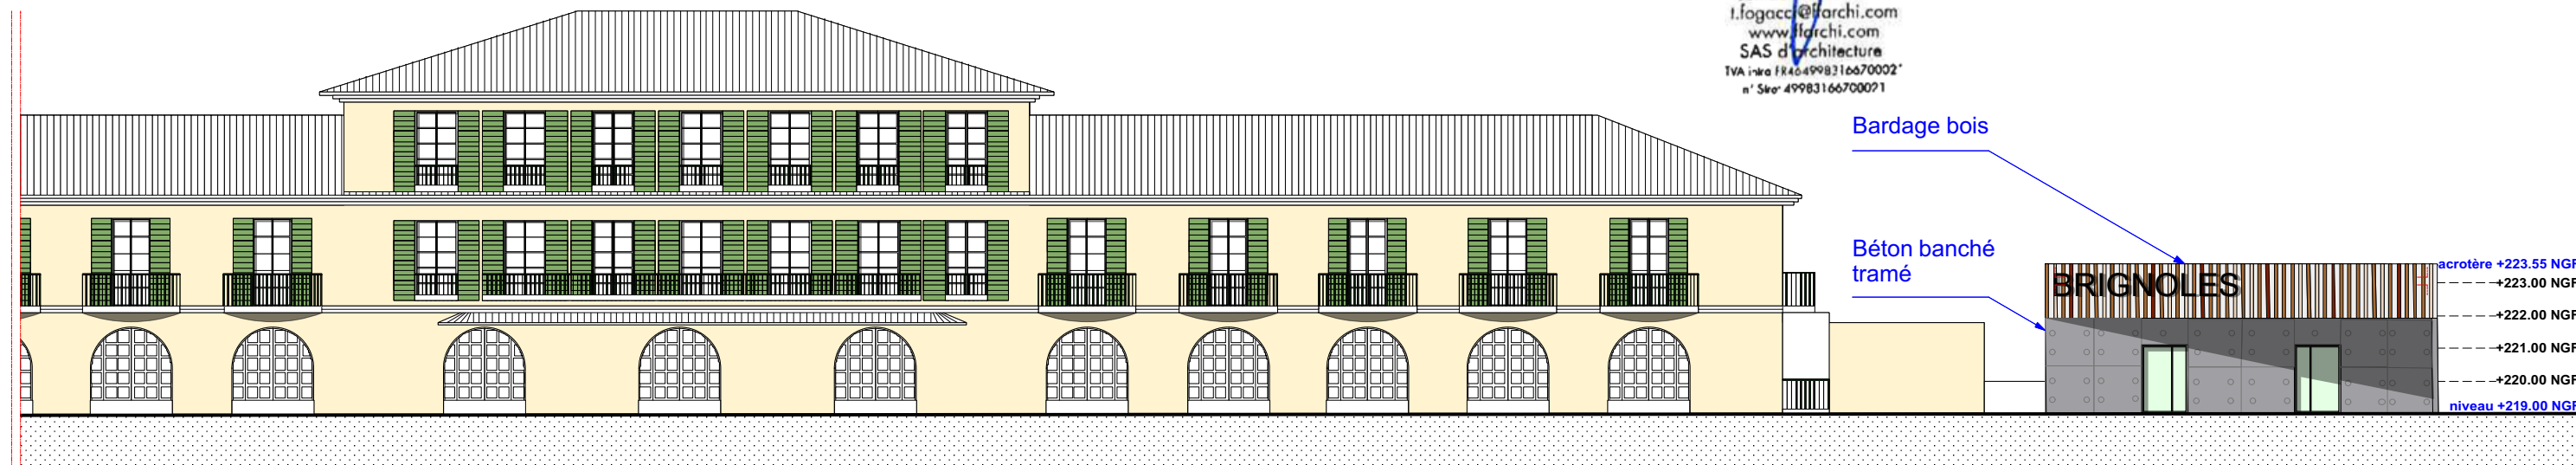

Façade Sud



30, avenue Dréo
83170 Brignoles
T. 09 67 55 89 83
I. 06 78 93 45 35
contact@farchi.com
f.fogacci@farchi.com
www.farchi.com
SAS d'architecture
TVA intr. FR464998316670002
n° Siret 49983166700021

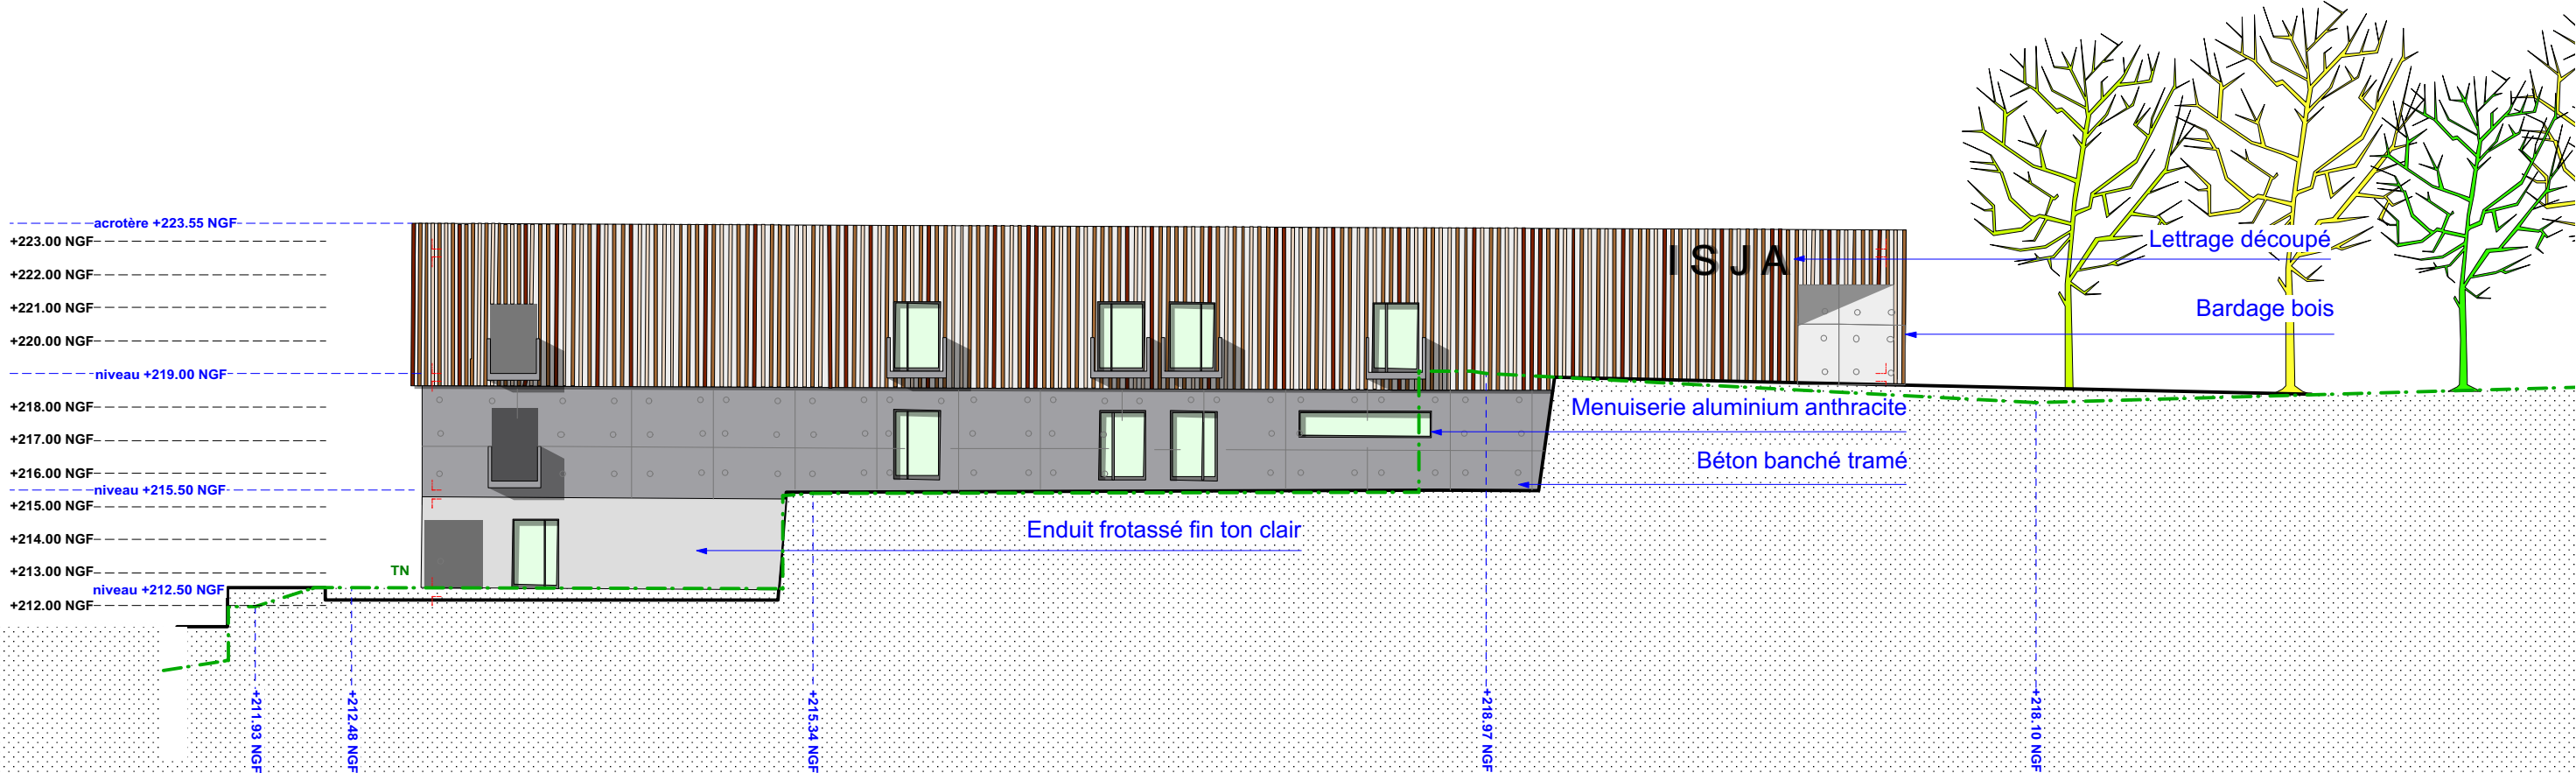

Façade Ouest



30, avenue Dréo
83170 Brignoles
t. 09 67 55 89 83
t. 06 71 93 45 35
contact@ffarchi.com
t.fogacci@ffarchi.com
www.ffarchi.com
SAS d'architecture
TVA intr. n° FR464998316670002
n° Siret 49983166700021

Bardage bois

Béton banché tramé

Passerelle



Façade Nord



30, Avenue Dréo 83 170 Brignoles
F: 09 67 55 89 83 - T: 06 78 93 45 35
@: contact@ffarchi.com

maître d'ouvrage :

Institution Ste Jeanne d'Arc
Avenue Dréo - 83 170 Brignoles

affaire :

Agrandissement d'un établissement scolaire
Avenue Dréo - 83 170 Brignoles

phase :

PC

titre :

Plan de façade - Projet

date :

Août 2020

révision :

échelle :

1/200

planche :

05